



שטח תכנון עיר ירושלים
תכנית בנין ערים פפורטת עס' 1271
אחוד החלקות 140,139 בגוש 30023 וחלוקת
השטח מחדש לשני מגורים בשכ' גונן

ק.מ. 1:250

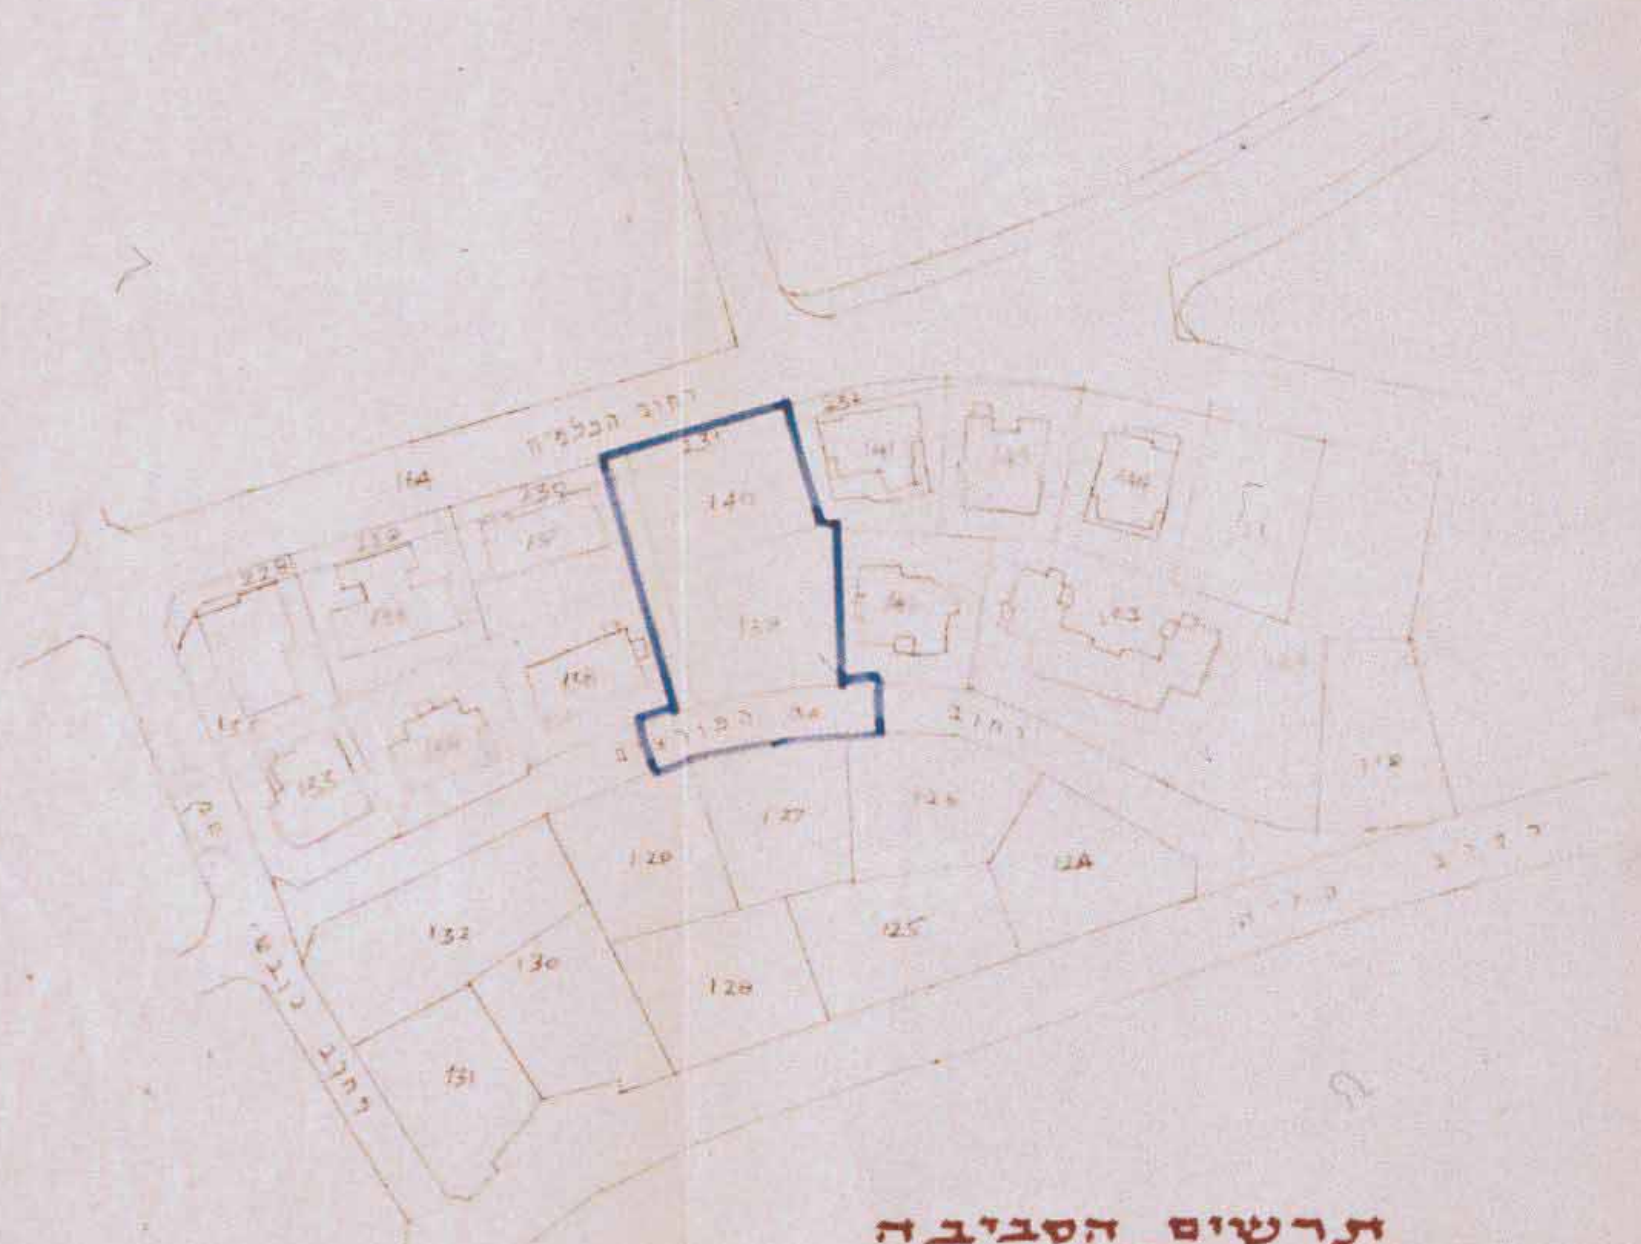

תרשים הסביבה
 ק.מ. 1:1250

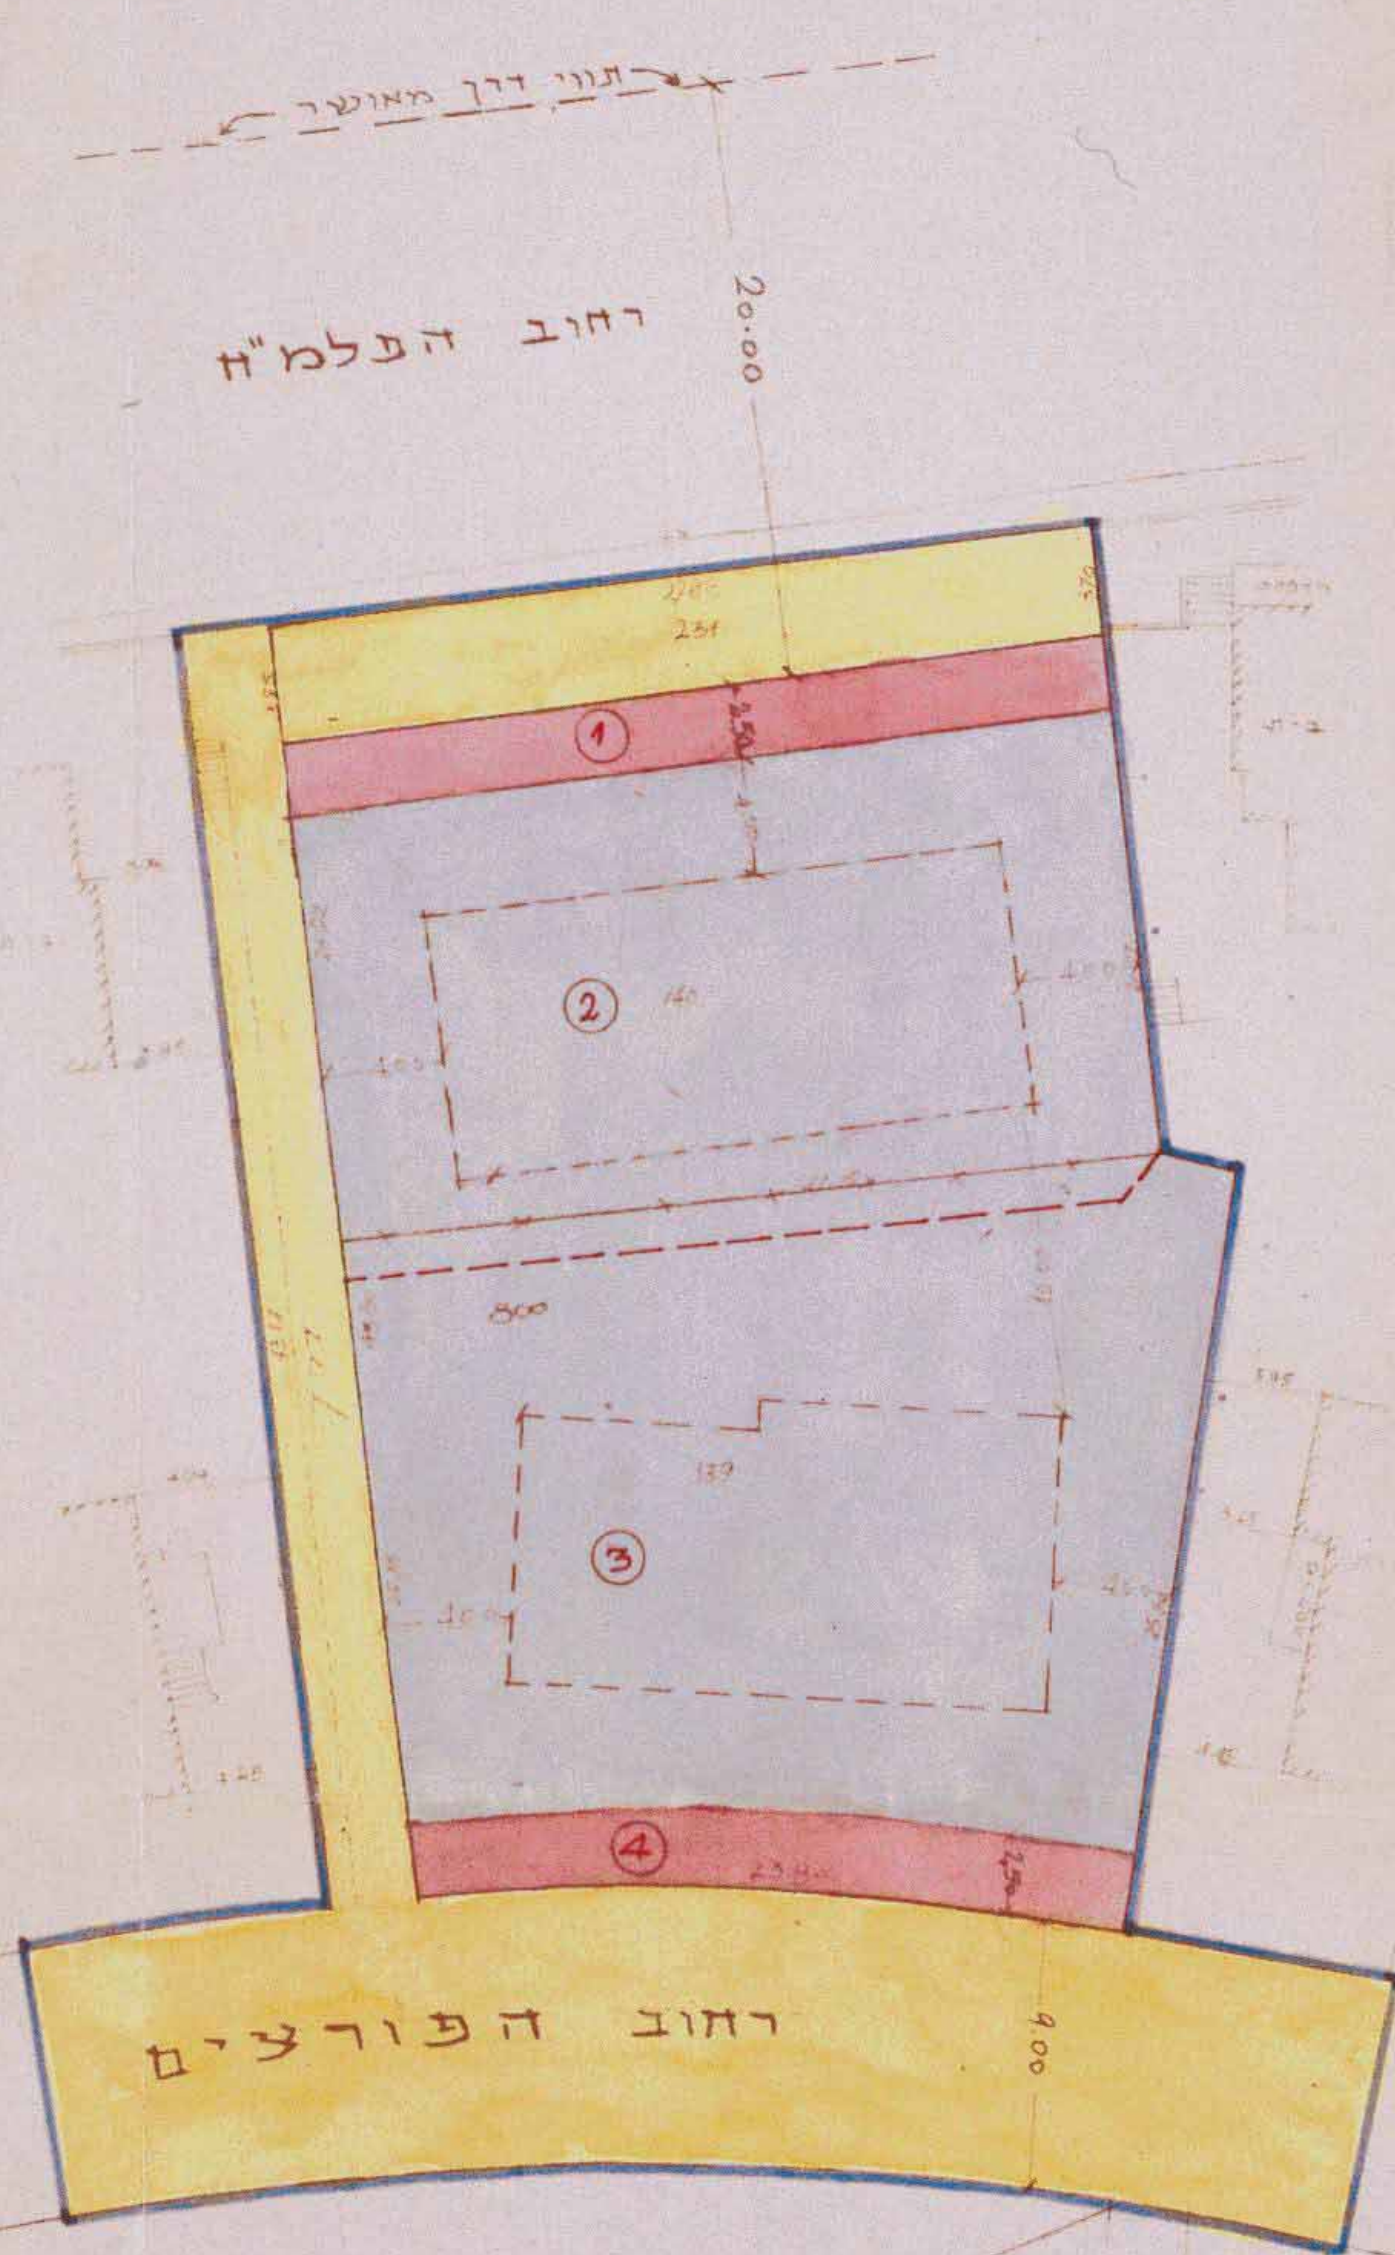

הוצרה הסקוסית לבניה
 ולתכנון ערים - ירושלים
 תכנית עס' 1271
 שישבה סיום 10.1.1965
 שלמה הרצה לשני את התכנית
 לפי התנאים הכלליים מוד"מ.
 יוסף ראש

משרד הפנים
 פקודת בנין ערים 1934
 ועדה מחוזית לבניה ולתכנון ערים
 מחוז ירושלים
 מרחב תמון עיר ירושלים
 תכנית 1271
 חלקה המיועדת כמיועדת א'
 שטח 3.8.65
 החליטה לתת תוקף
 לתכנית תמון עיר
 24.12.1964
 יוסף ראש

משרד הפנים
 פקודת בנין ערים 1934
 ועדה מחוזית לבניה ולתכנון ערים
 מחוז ירושלים
 מרחב תמון עיר ירושלים
 תכנית 1271
 חלקה המיועדת כמיועדת א'
 שטח 2.3.65
 החליטה לתקוף
 את התכנית תמון עיר
 24.12.1964
 יוסף ראש

לוח שטחים

מגדש מס	השטח במ"ר	סוג	סה השטח במ"ר
1	69.70	דרך	517.00
2	447.30	אזור מגורים 2	
3	552.50	אזור מגורים 2	612.00
4	52.50	דרך	

- מקרא:**
- גבול התכנית
 - דרך קיטות או מאשרות
 - דרך חדשה או הרחבה
 - אזור מגורים 2
 - בטן פוצע
 - גבול עבועל של חלקה
 - גבול חדש של חלקה

חתימת הבעלים:
 חתימת המתכנן:
 תאריך: 24.12.1964

