


אדחב תכנון מקומי ירושלים  
 תשריט מצורף לתכנית תכנון עיר מס' 1549  
 תיקון מס' 23 שנת 1969 לתבנית מתאר ירושלים מס' 62  
 מפות קהליות: 152, בגוש 30078 ברחוב מלכי ישראל


קמ 1:250

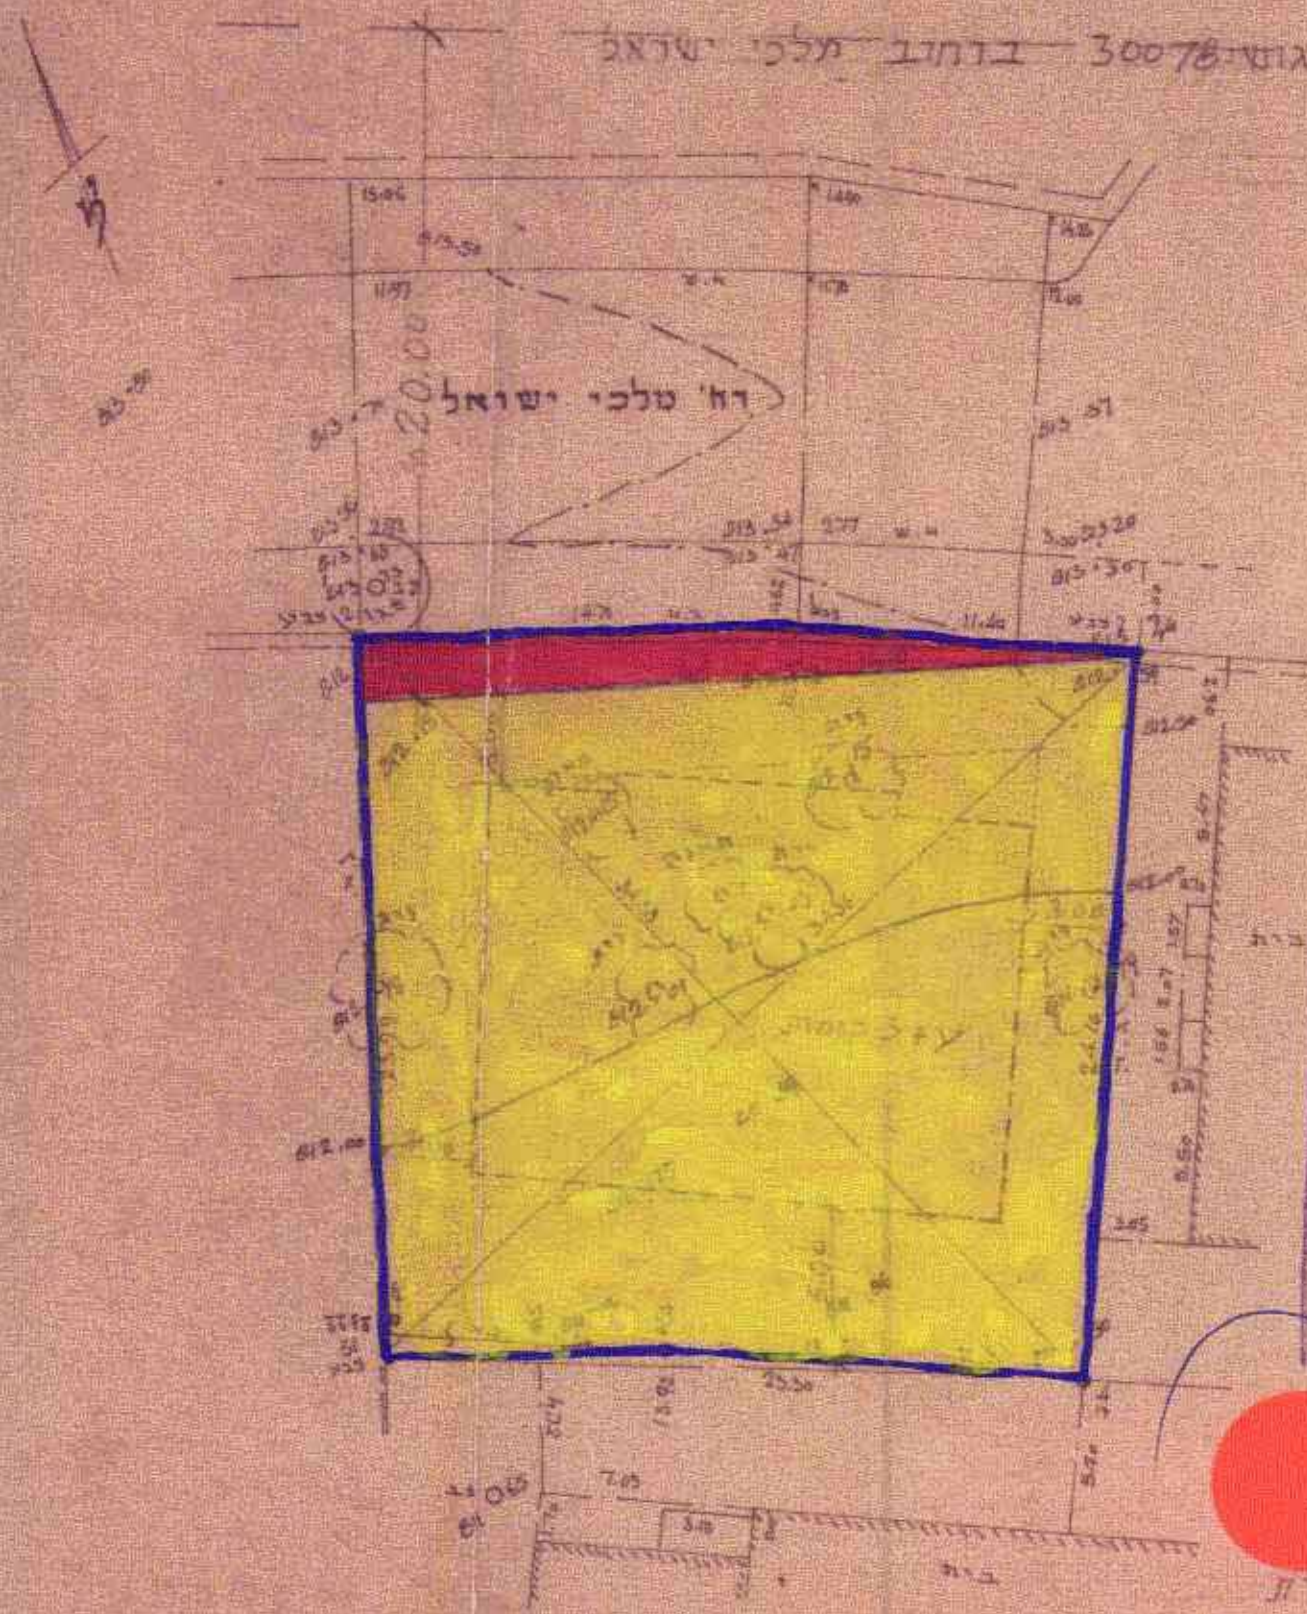

משרד המרחב והתשתיות  
 ירושלים  
 מס' תכנית: 1549  
 מס' תאריך: 23.6.69  
 מס' תבנית: 62  
 מס' גוש: 30078  
 מס' רחוב: מלכי ישראל

- מקד א:
- גבול תכנית
  - דרך קיימת או מאושת
  - דרך חדשה או נרמזת
  - אזור מגורים 3
  - בנין מוצע

תלימת בעלי הקרקע  
 תלימת המלכודת  
 תאריך: 20/4/69

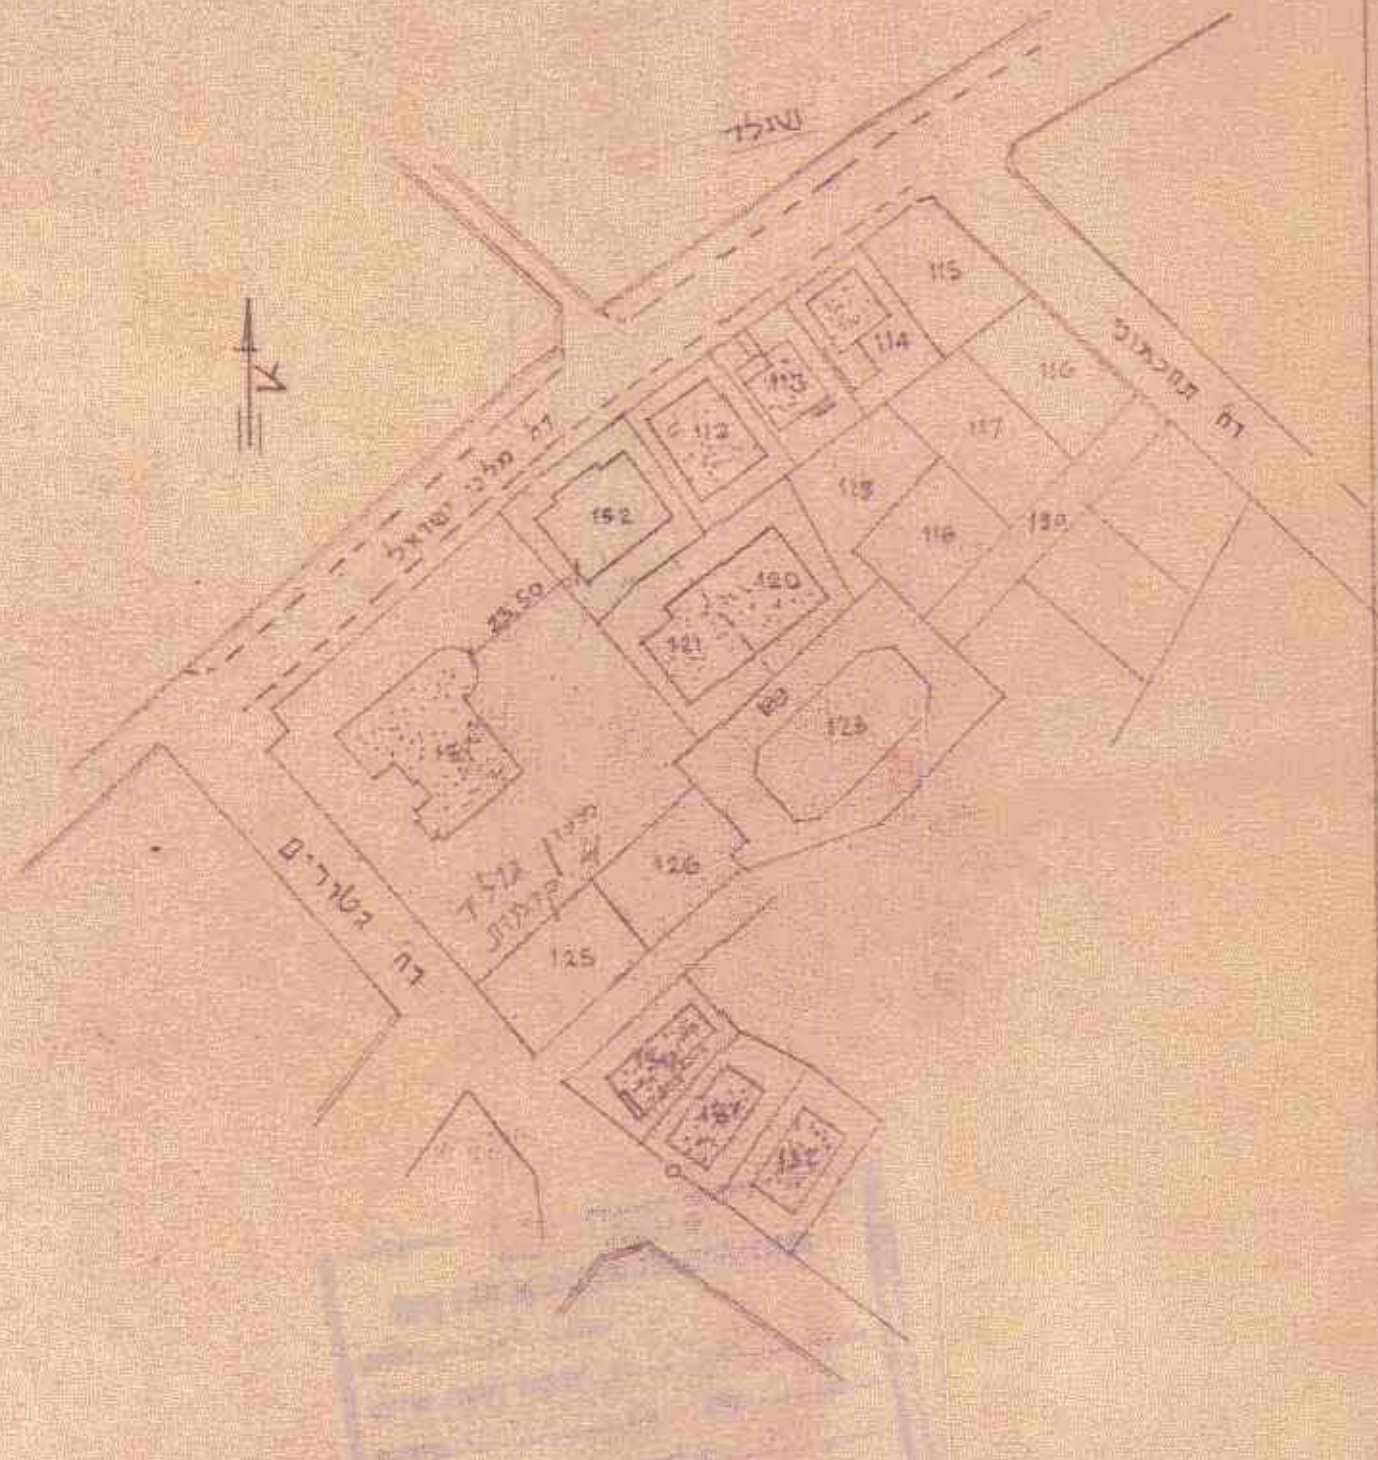

לכניס גסויות 1:250