


שטח תכנון עיר ירושלים  
 תכנית בנין ערים מפורטת מס' 997  
 אחוז חלקות 104, 105, 106, 195, 196, 197 גוש 30166  
 בשכ' בית - וגן  
 ק.מ. 1:250

הוועדה המקומית לבניה ולתכנון ערים - ירושלים  
 תכנית מס' 997  
 בישיבת מס' 5-2-1961  
 המליצה הוועדה לאשר את התכנית לשינויים המפורטים בדוח.  
 יושב ראש


מסדר הפנים  
 סקודה בנין ערים 1936  
 ועדה מחוזית לבניה ולתכנון ערים מחוז ירושלים  
 יושב ראש  
 מס' 997  
 מס' 199  
 תאריך 21.2.61  
 חתימה לחוקר

מסדר הפנים  
 סקודה בנין ערים 1936  
 ועדה מחוזית לבניה ולתכנון ערים מחוז ירושלים  
 יושב ראש  
 מס' 997  
 מס' 298  
 תאריך 7.9.65  
 חתימה לתת חוקר

תלשים הטביעה  
 ק.מ. 1:1250

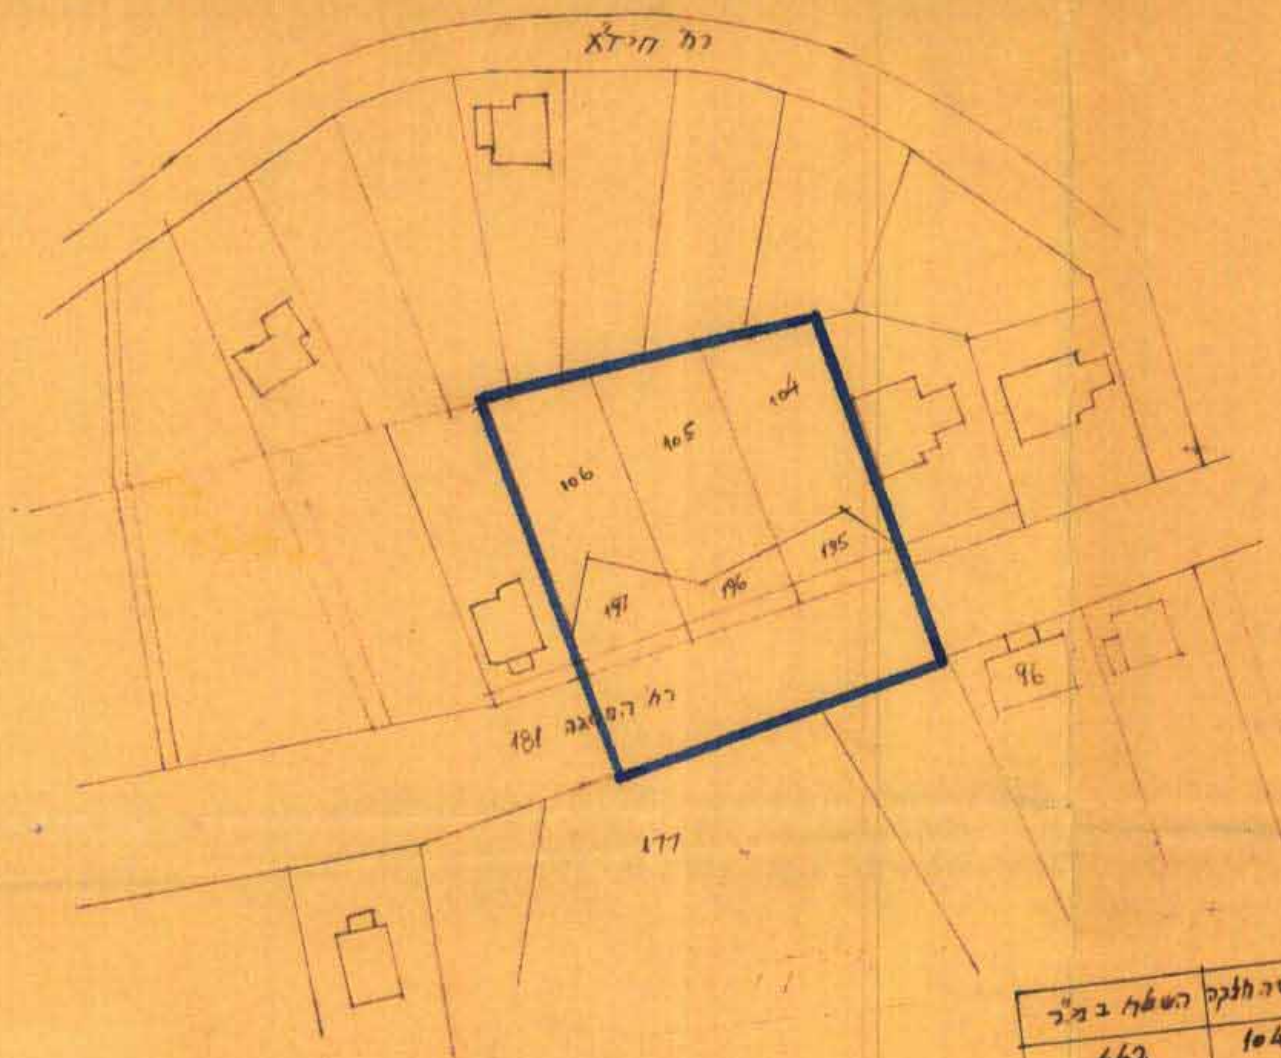

מס' חלקה	השטח ב'מ"ר
104	462
105	684
106	600
195	106
196	170
197	659
70	2566

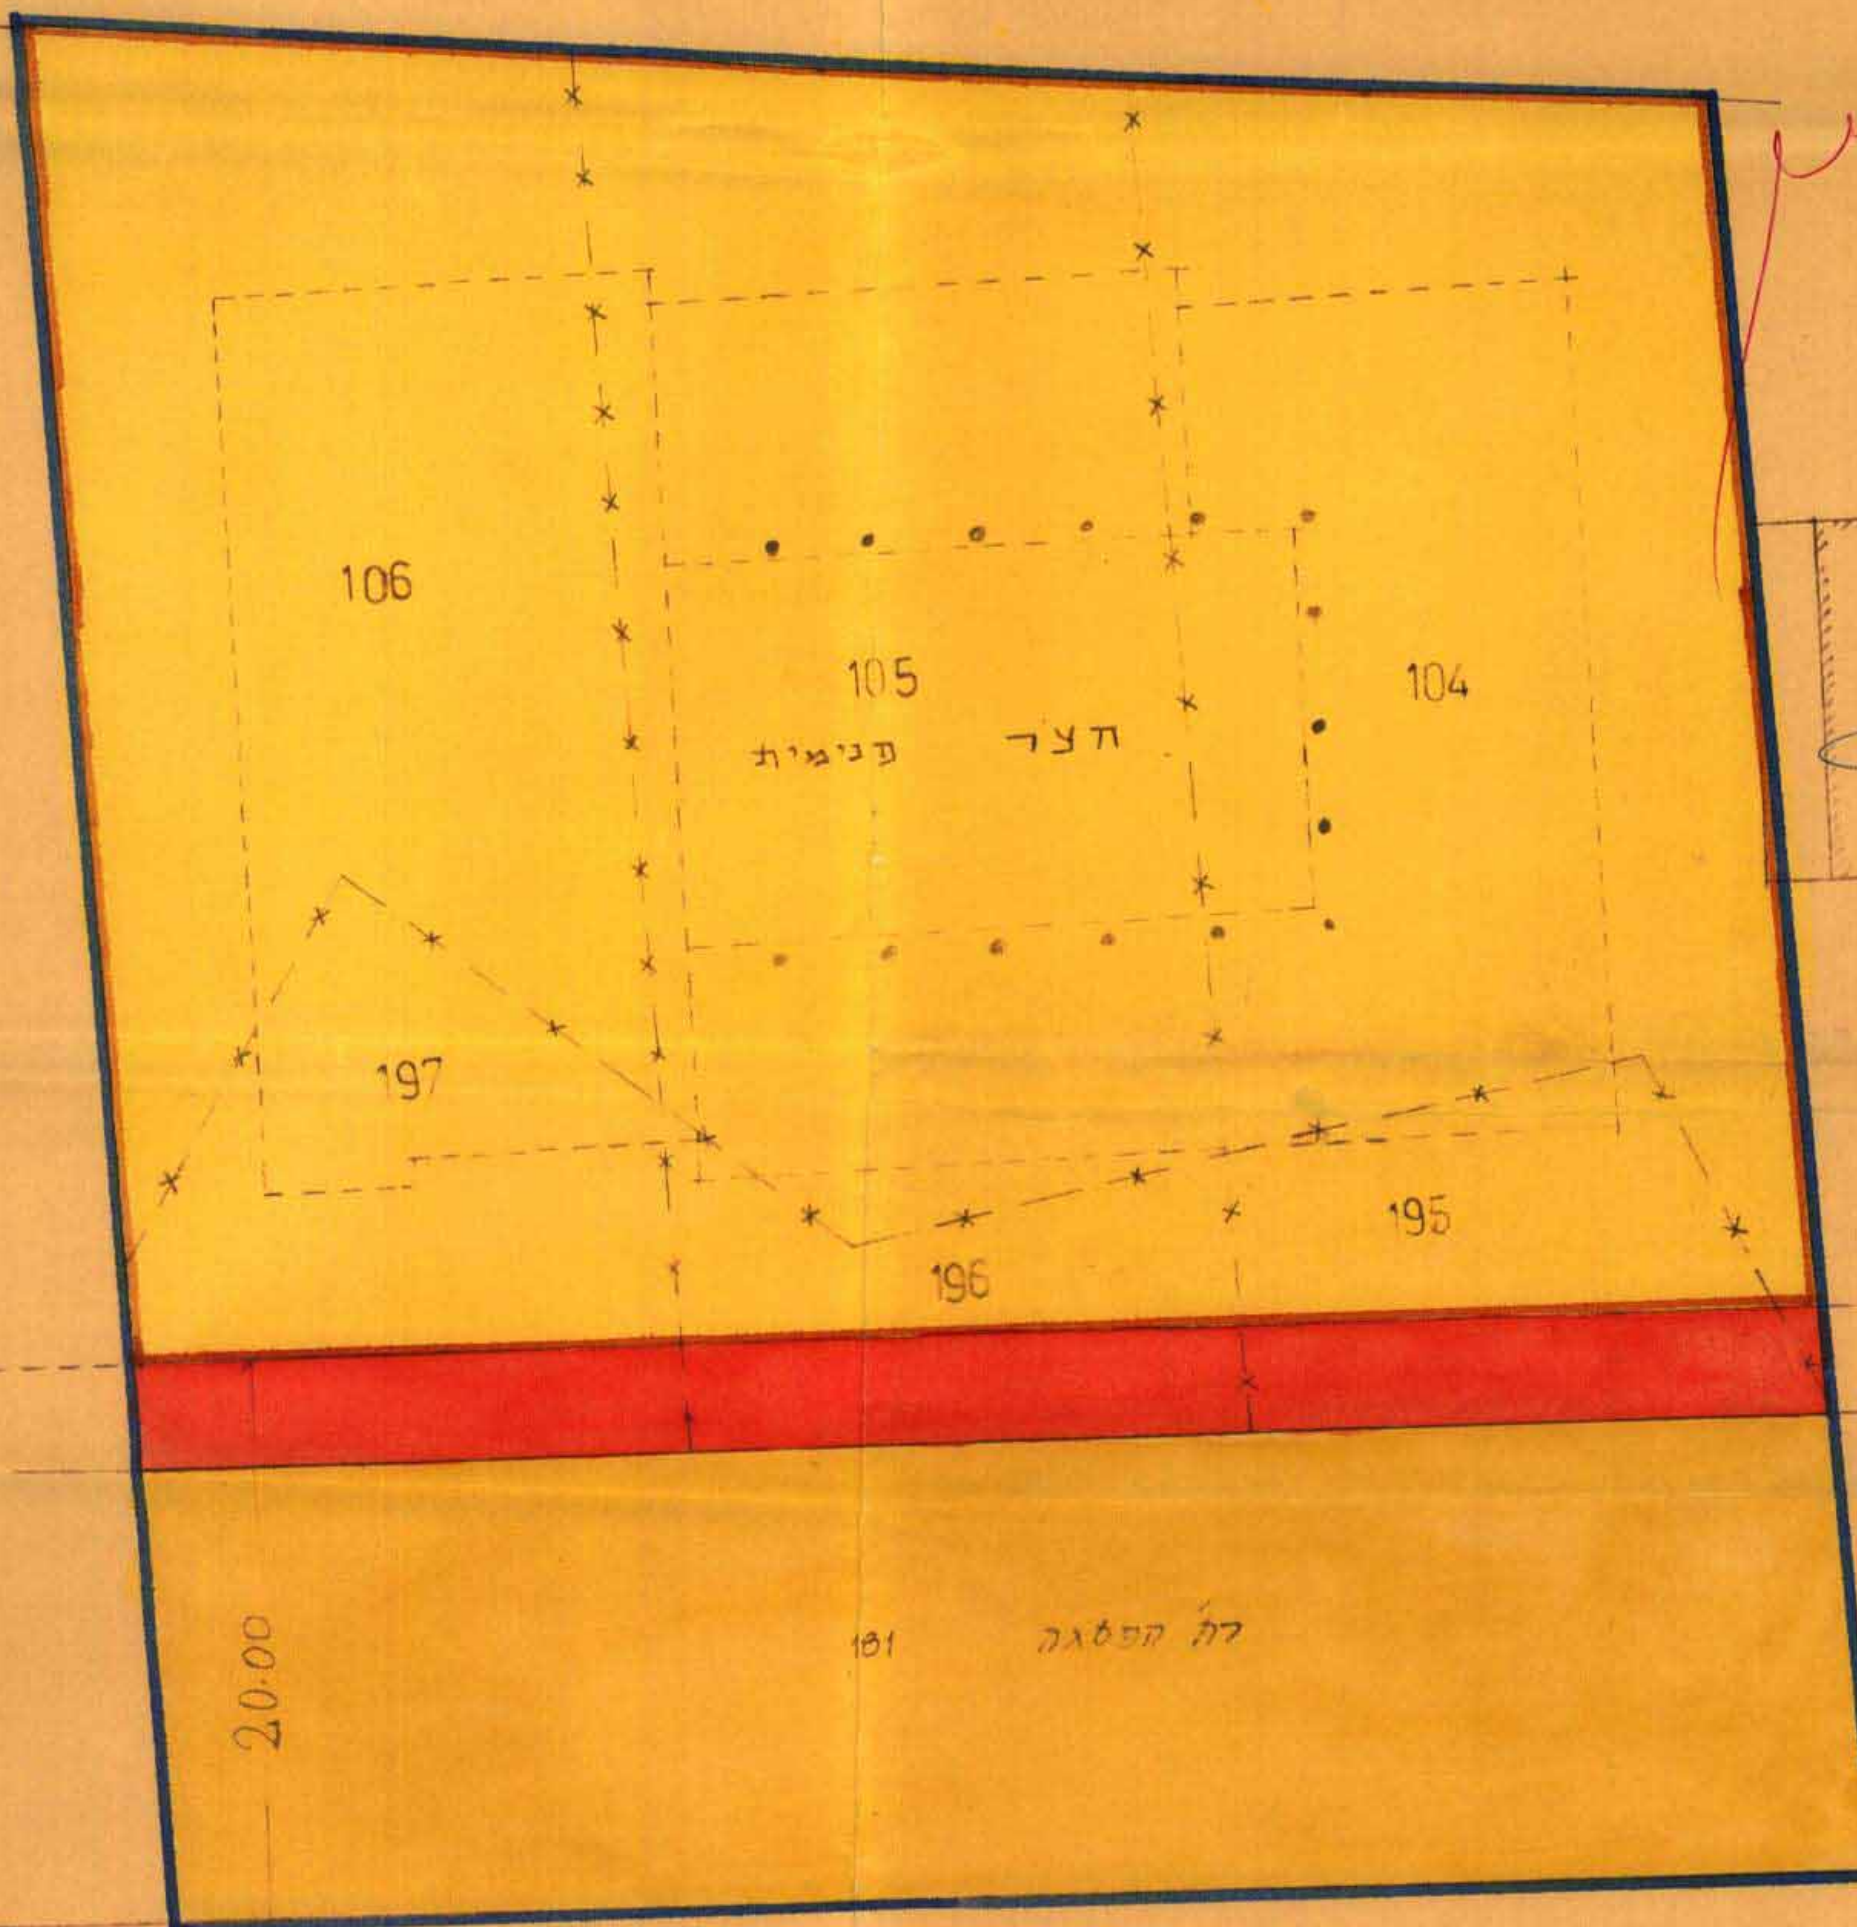

מקרא

- גבול התכנית
- דוק קיימת או מאושרת
- חדשה או הרחבה
- שטח למוסד
- בנין מוצע
- גבול מבטול של חלקה

חתימת המתכנן:  
 חתימת הבעלים:  
 Board of the Yeshivah in Israel