

מס' סדורי י.ס. 260197









מחוז: ירושלים
נפה: ירושלים
עיר: ירושלים
מקום: רח' ישא ברכה 41
גוש: 30085 חלקה: 43
שטח: 0.723 מ.ד.


מחוז ירושלים
מרחב תכנון מקומי ירושלים
תכנית מס' 6265
שינוי מס' 1/98 לתכנית מס' 3276

(שינוי תכנית מתאר מקומית)

תשריט

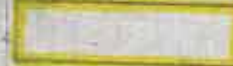ק.מ. 1:250

- מקרא מצב חדש
-  גבול התכנית
 -  אזור מסחרי מיוחד
 -  בנין קיים
 -  חצית מסחרית
 -  מבנה להדיסה
 -  גבול חלקה
 -  מס' חלקה
 -  קו בנין מורבי לתוספת בניה

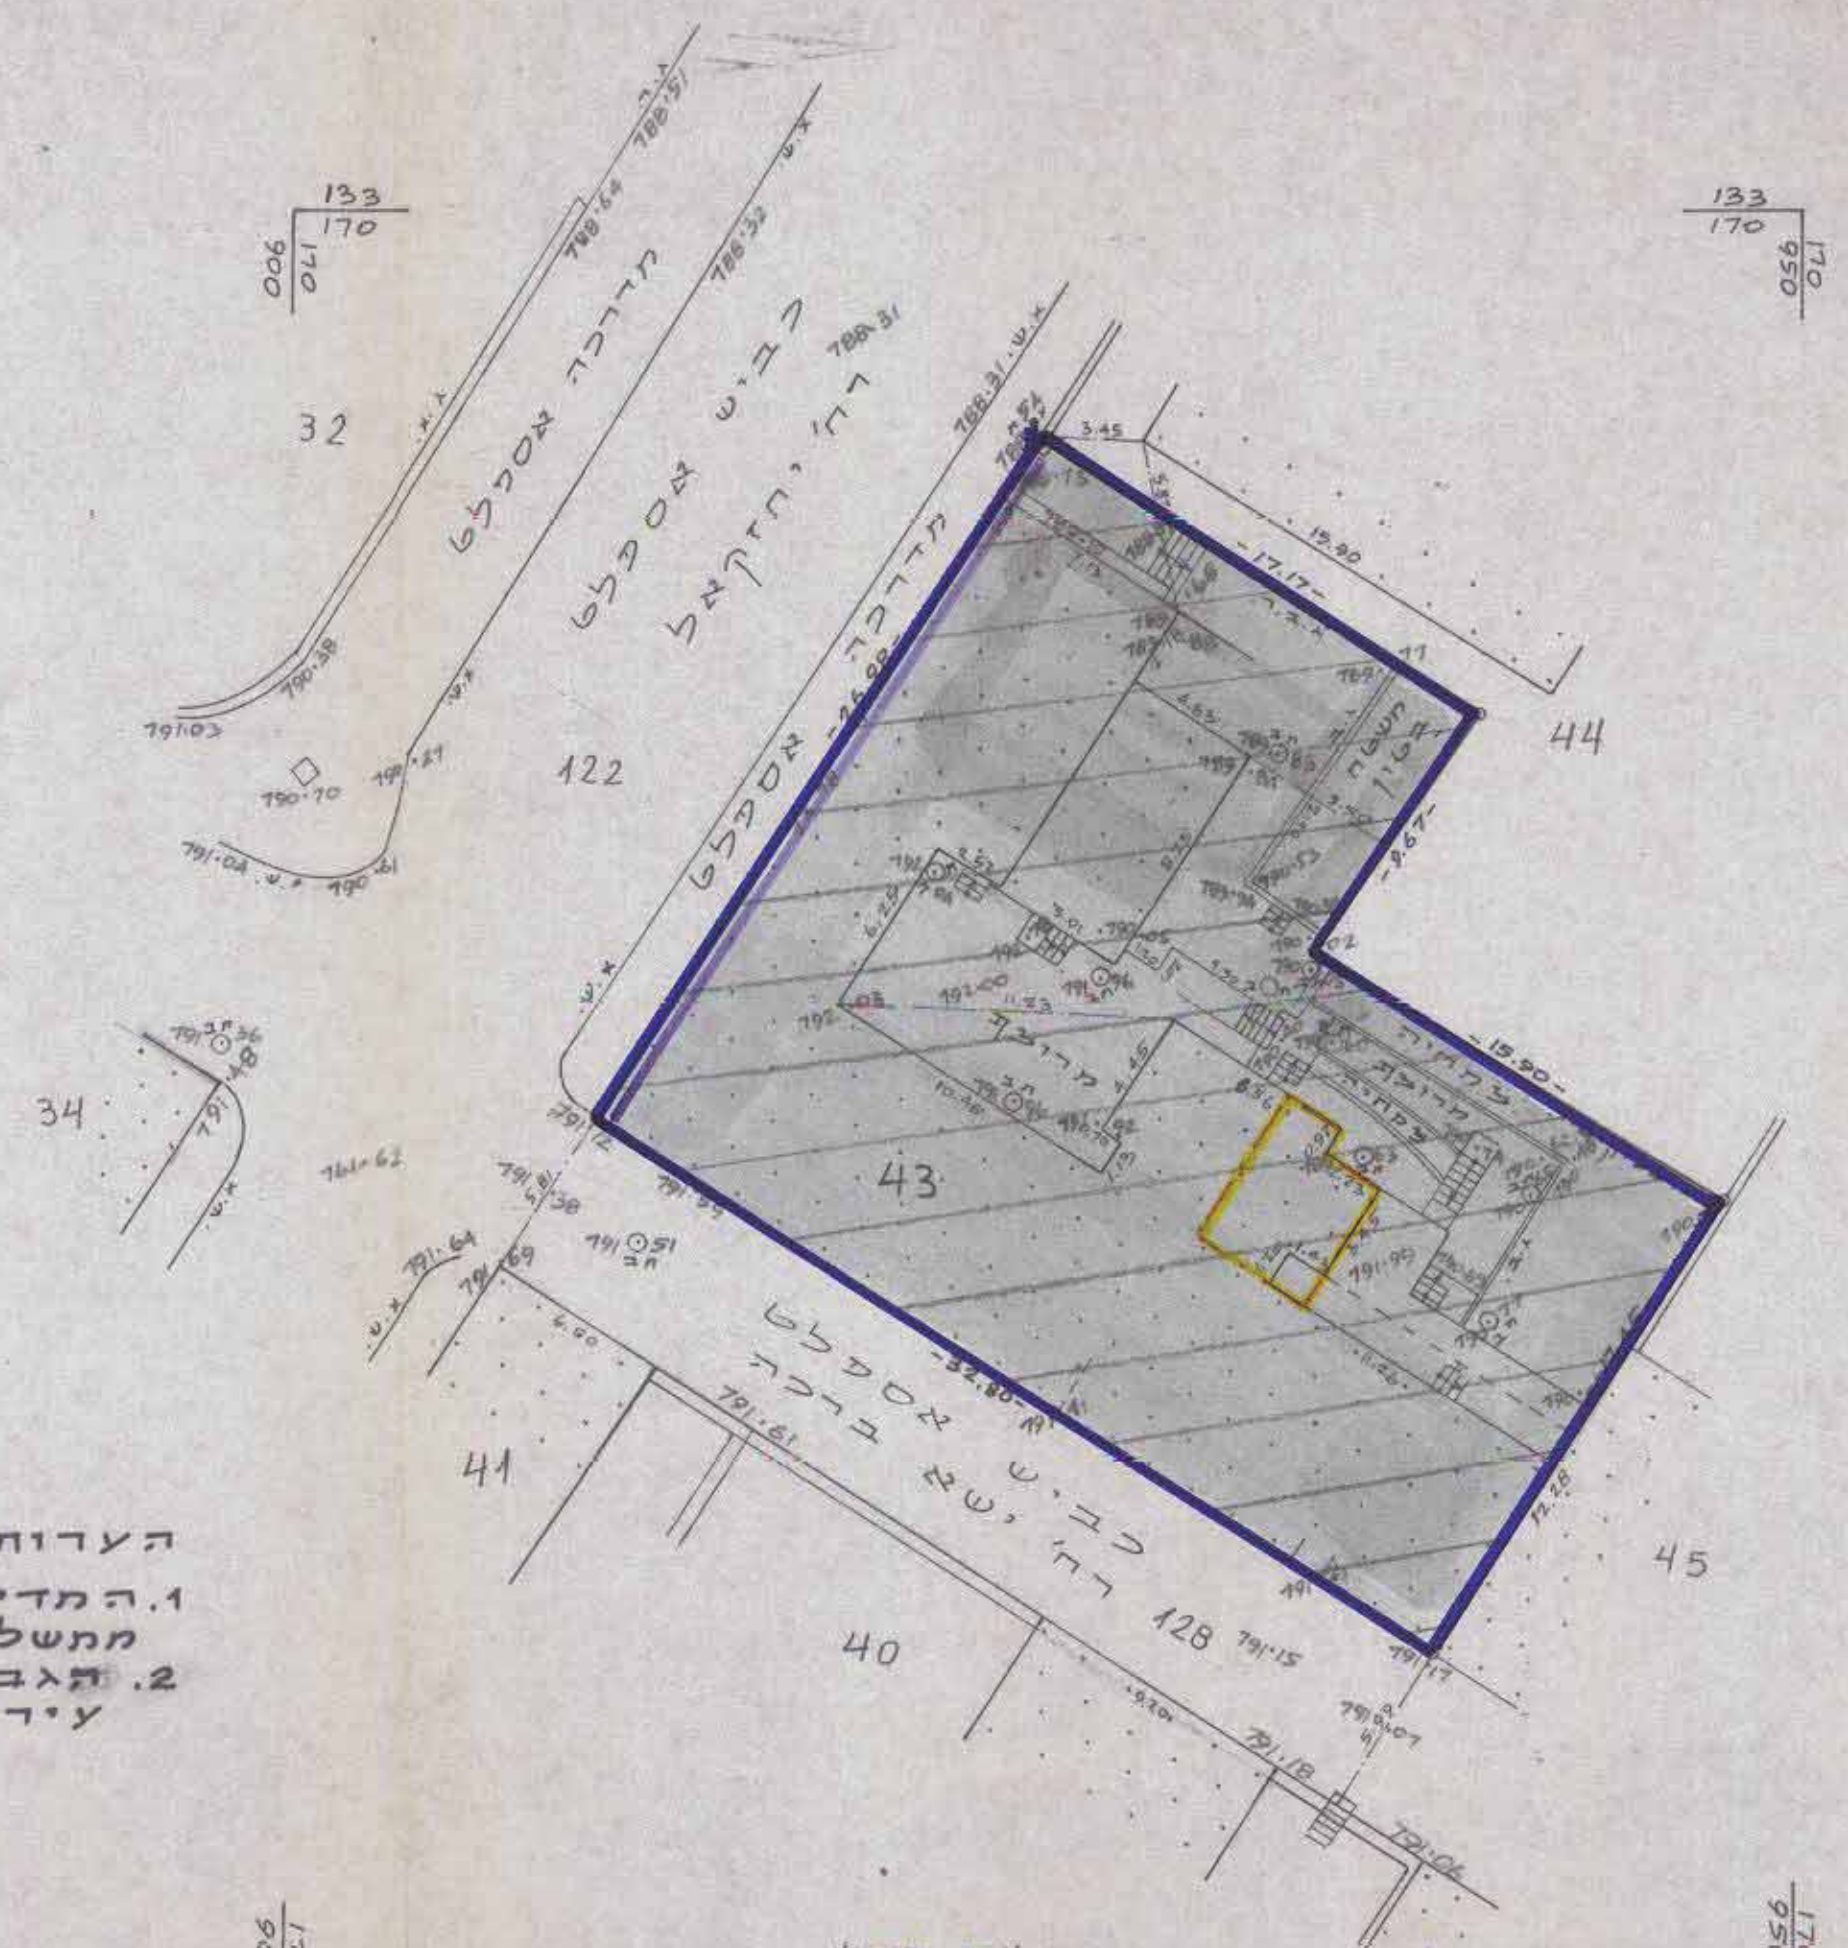

הערות

- המדידה מבוססת על נקודות מתשליות יס' 2384 ו-יס' 2385.
- הגבה מבוסס על נקודה עירונית מס' 20 בגובה 790.87

מצב חדש
ק.מ. 1:250

חתימת בעלי הקרקע ומגישי התכנית:
ירון אליאסדה רח' ישא ברכה 41 טל. 5821346 פ.ט. 1482554

בעלי קרקע נוספים:
פנחסי פנחס, פנחסי דוד, בנימין זלפה, פנחסי משה, פנחסי אהרון, דוידוף עודד, אבני פנינה, הלוי אסי,

משרד הפנים מחוז ירושלים
הפקדת תכנית מס'
הועדה המחוזית החליטה להפקיד את התכנית
ביושבא מס' ביום
סמנכ"ל המערך

משרד הפנים מחוז ירושלים
הועדה המחוזית החליטה להפקיד את התכנית
ביושבא מס' ביום
התועדה

יצחק רוזנבלו אדריכל
רח' חגית 41 אפרת
רשיון מס' 23156

חתימת המתכנן:
יצחק רוזנבלו רח' חגית 41 אפרת טל. 9933021 פ.ט. 1393787

תאריך: 21.1.99

לא לצרכי רישום
יעקב שומן מודד מוסמך
מ.ר. 322 טלפקס 02-5816642
ת.ד. 1395 ירושלים

יעקב שומן מודד מוסמך
מ.ר. 322 טלפקס 02-5816642
ת.ד. 1395 ירושלים

19.9.97

21.12.98