
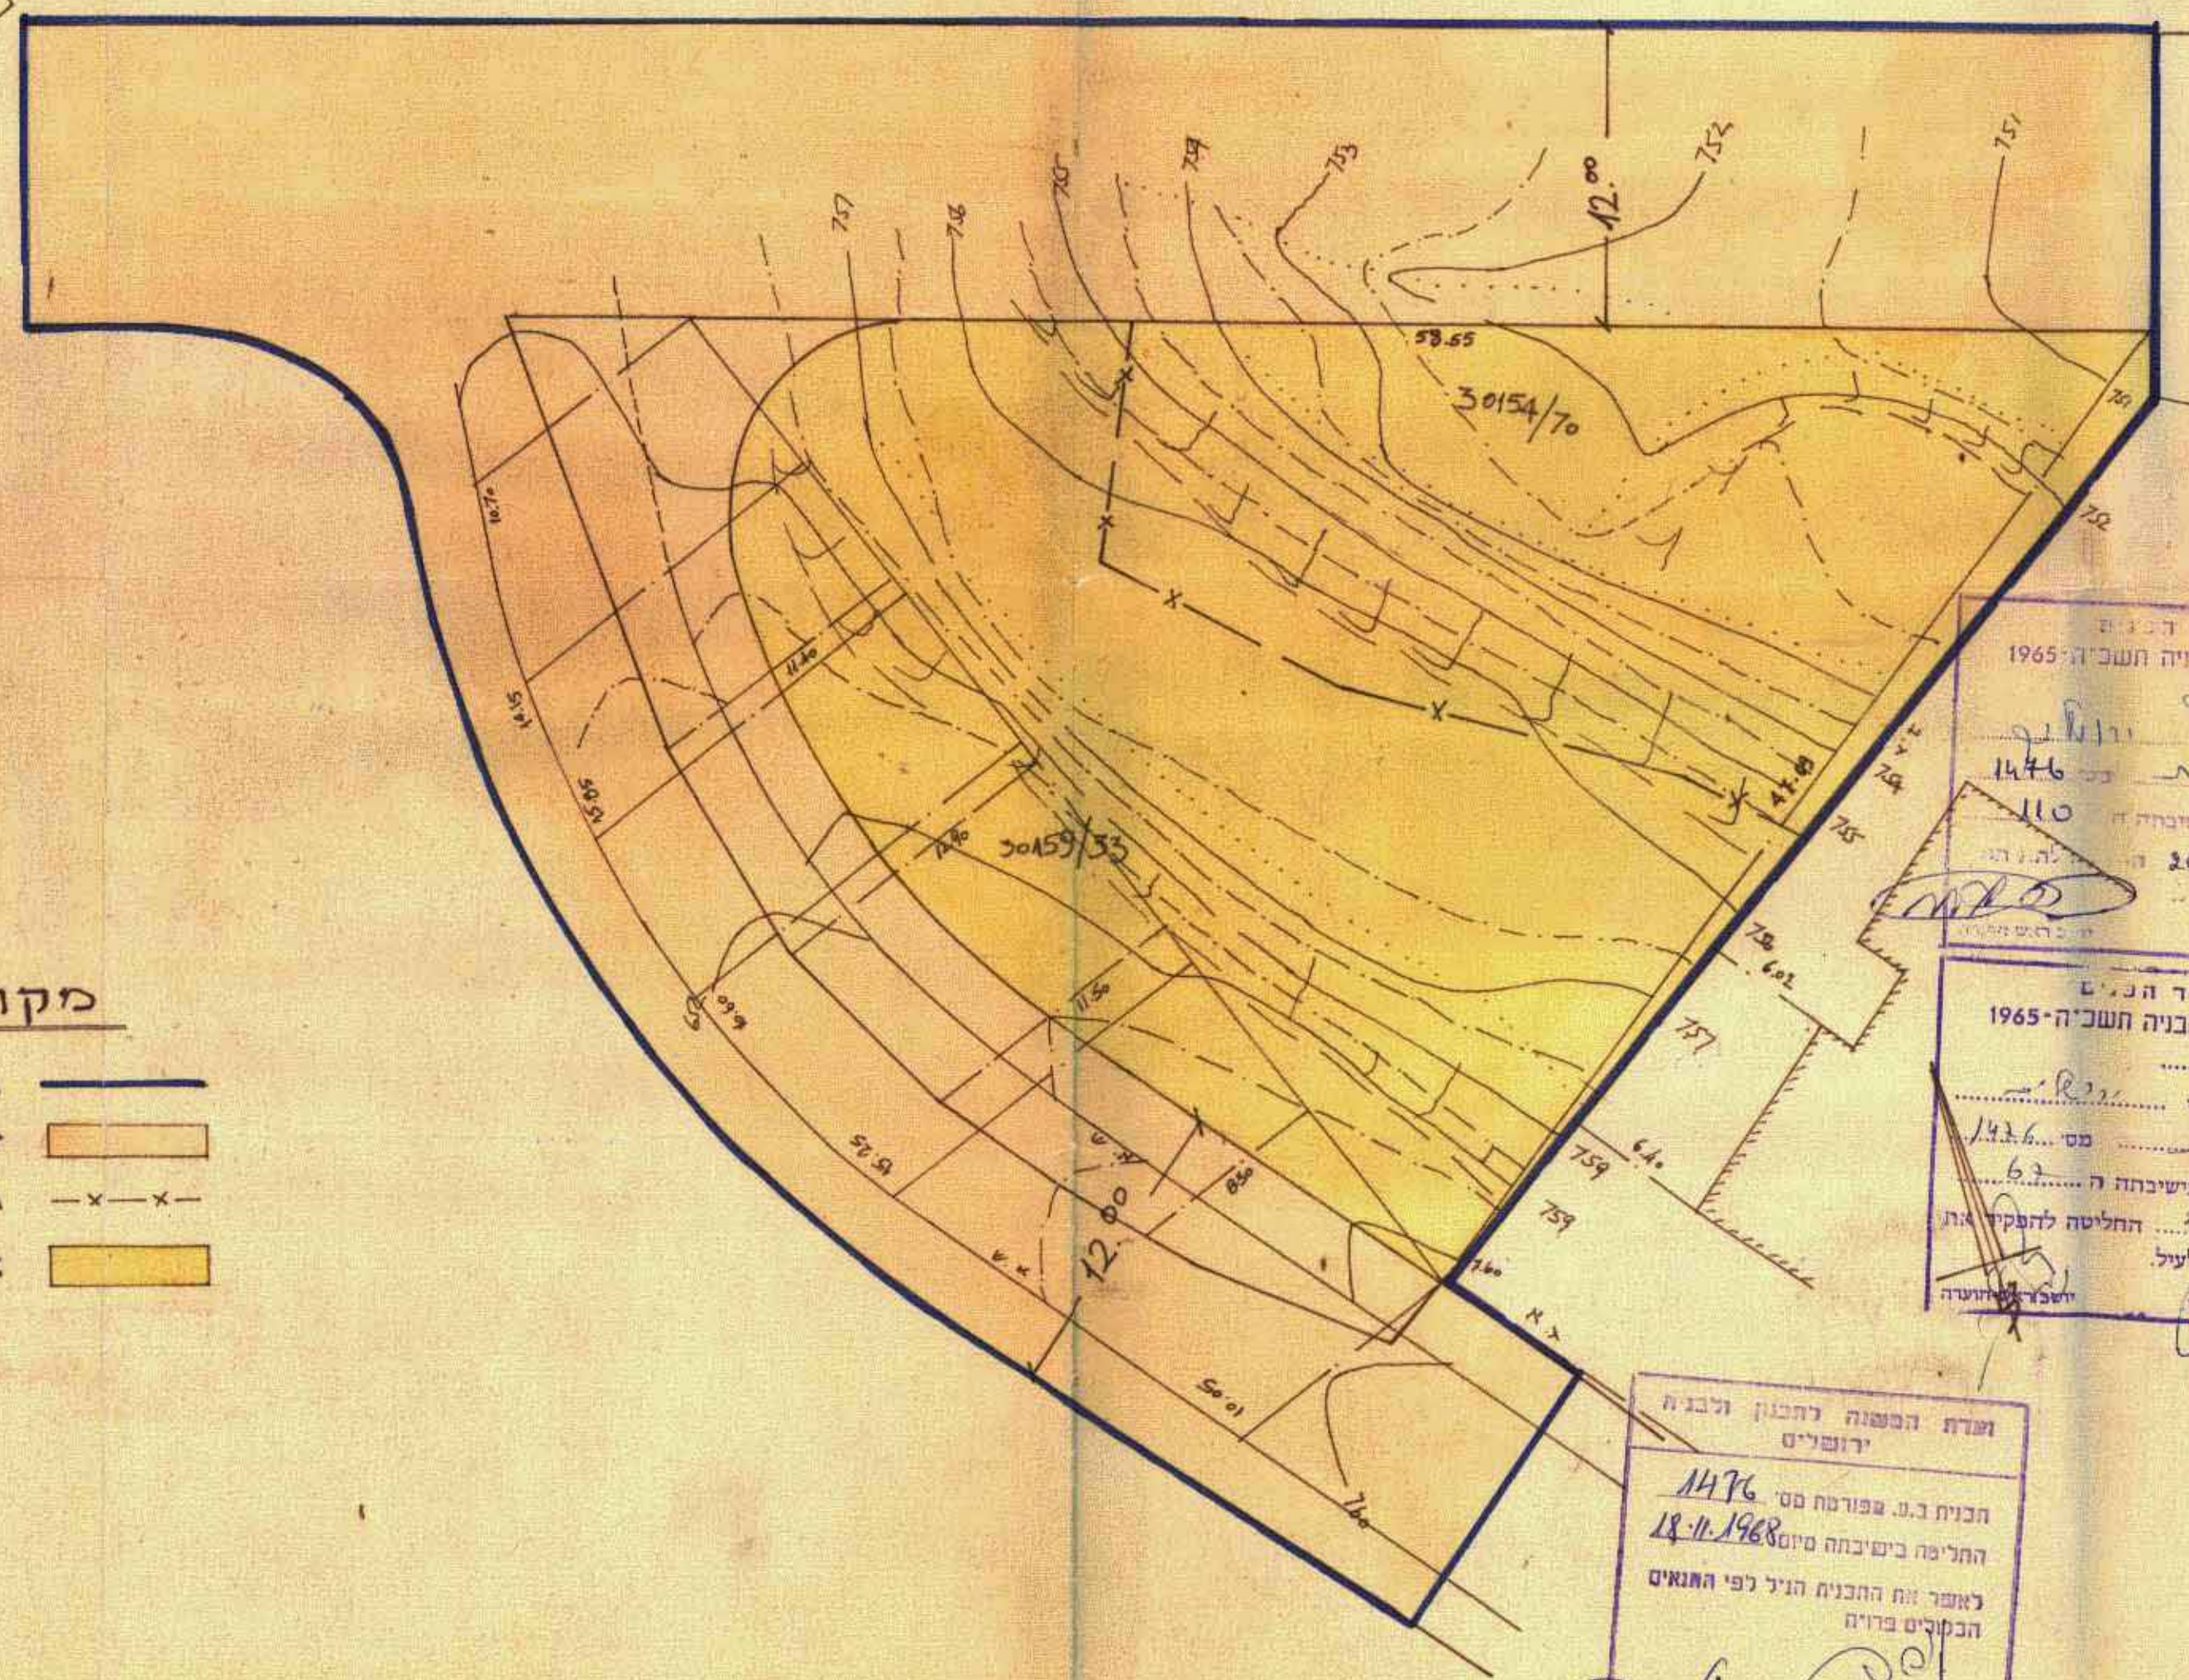


מרחב תכנון מקומי ירושלים

תשריט מצודף לתכנית תכנון עיר מפורטת מס' 1476
 אחוד ופתוח שטח החלקה 70 בגוש 30154 עם החלקה 33
 בגש 30159 ברחוב הבנאי פנת רחוב הגיא

ק.מ. 1:250

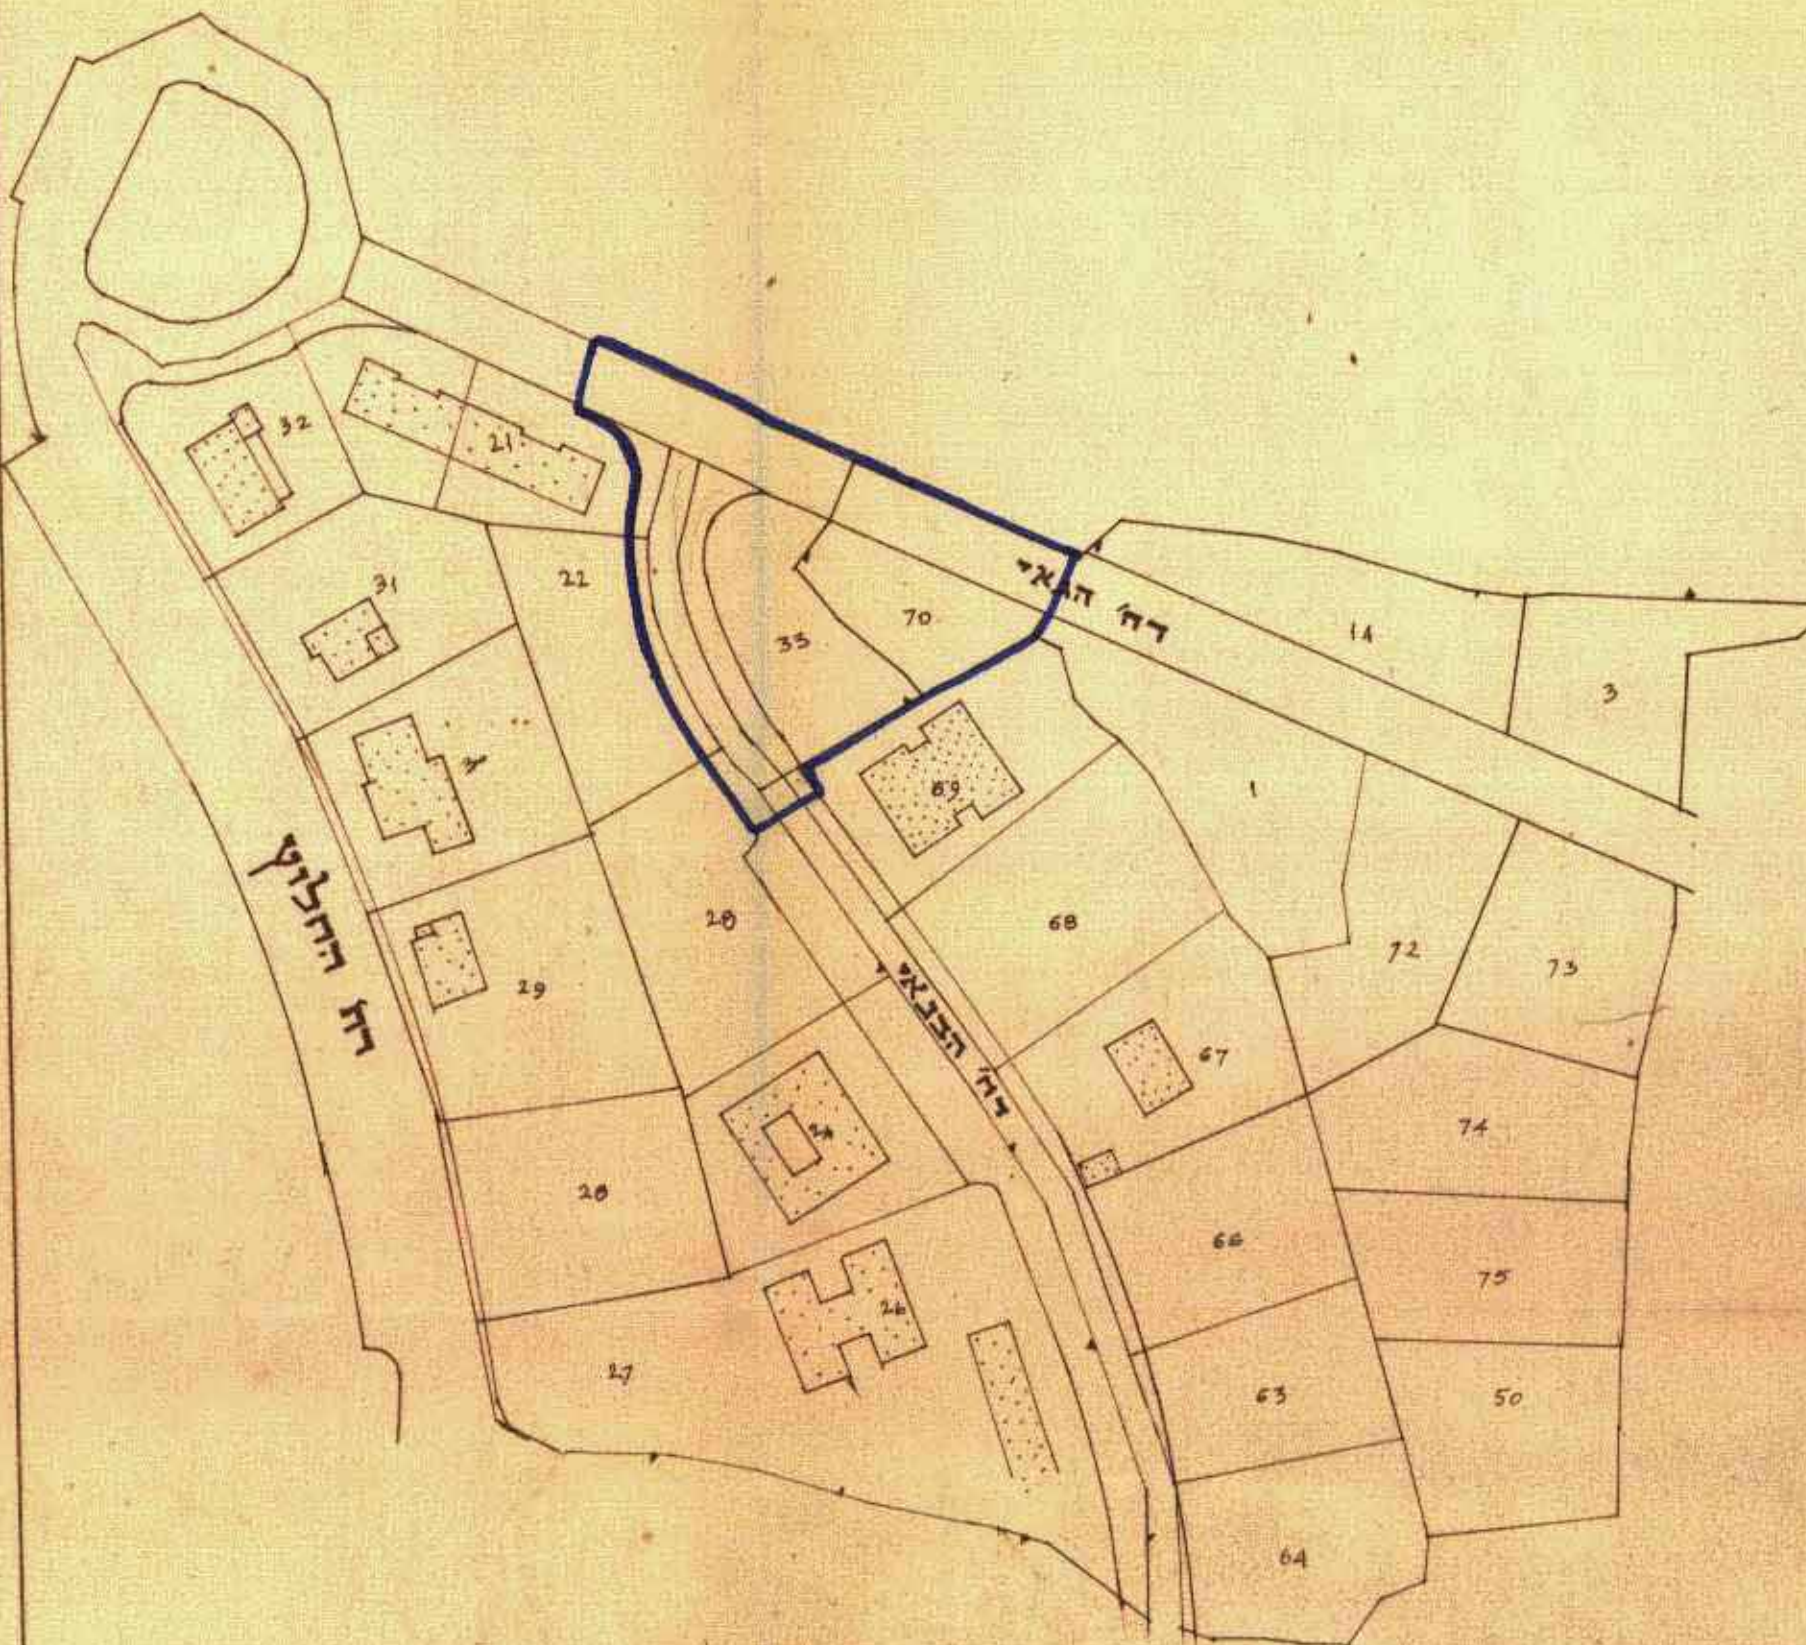

- מקרא:**
- גבול התכנית —————
 - דרך קיימת או מאושרת ————
 - גבול מוצע לבטול -x-x-
 - אזור מגורים 5 ■■■■■

מסדר הנגיש
 חוק התכנון והבניה תשכ"ה-1965
 ירושלים
 תכנית מקומית
 מס' 1476
 תאריך: 20.10.68
 חתום: [Signature]

מסדר הנגיש
 חוק התכנון והבניה תשכ"ה-1965
 מרחב תכנון מקומי
 תכנית מקומית מס' 1476
 תאריך: 20.10.68
 חתום: [Signature]

ועדת הפעולה לתכנון ולבניה ירושלים
 הכותב: ב.נ. שפורטת מס' 1476
 התאריך: 18.11.1968
 לאשר את התכנית הניל לפי התנאים הכספיים בדריה
 יושב ראש: [Signature]
 מהנדס העיר: [Signature]

חתימת בעל הקרקע: [Signature]

חתימת המתכנן: [Signature]

תאריך: 15.12.1968