


מרחב תכנון עיר ירושלים

תכנית בנין ערים מעודטת מס' 1368


ענוד שטח החלקה 58 בגוש 30004

ברחוב אמציה שכונת גונן

ק.ג. 250 מ"ר

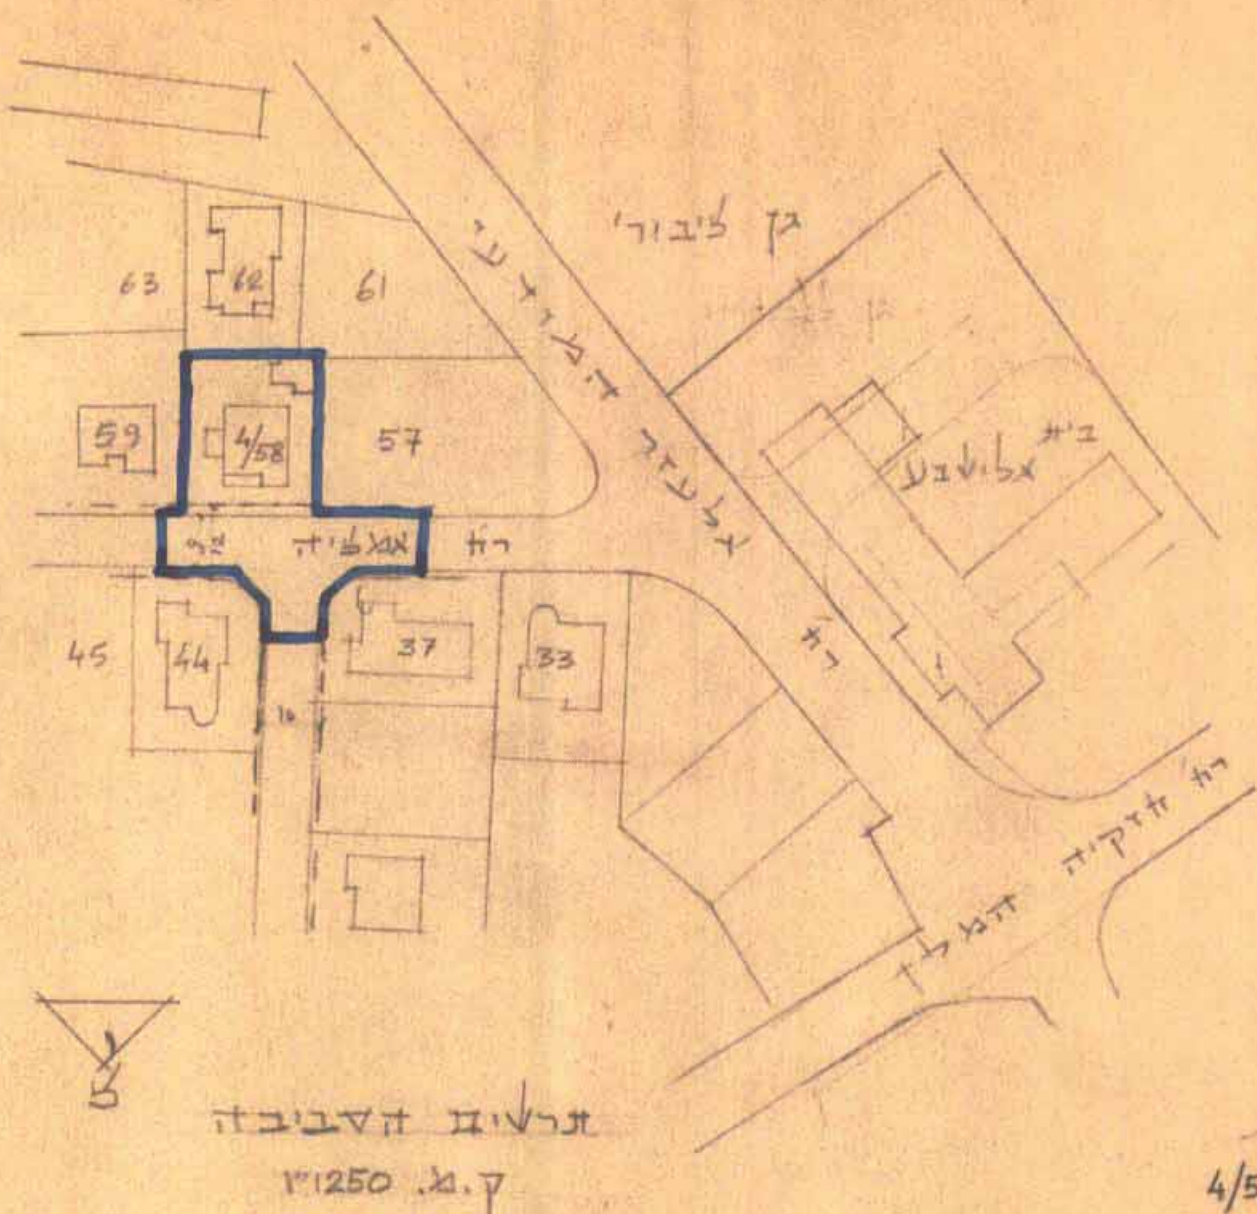

רחוב אמציה
ק.ג. 250 מ"ר

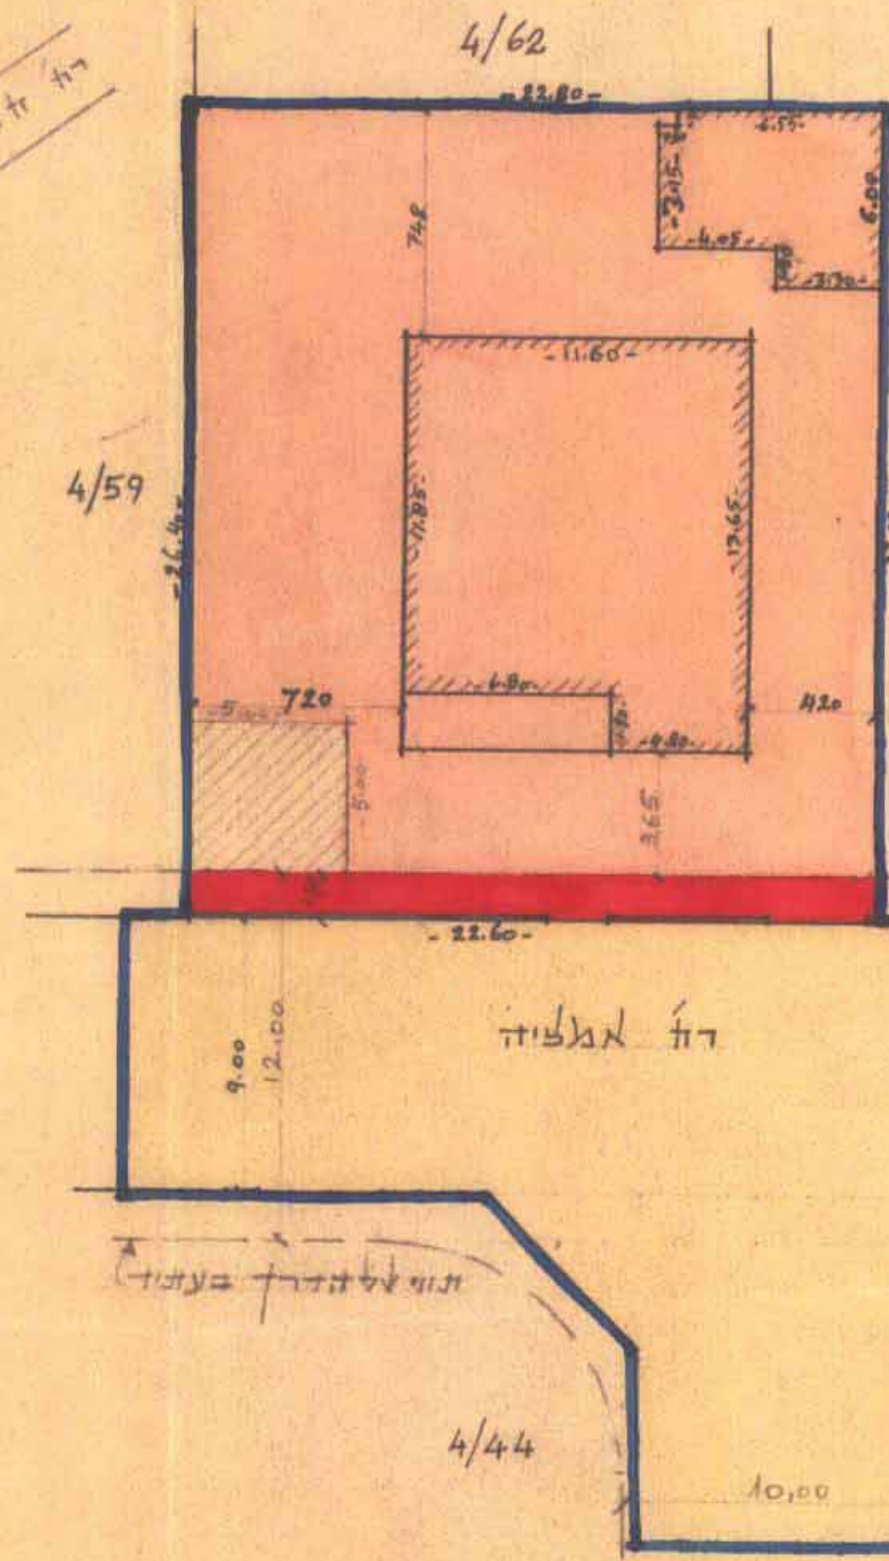

ועדת המעשה לתכנון ולבניה ירושלים	
תכנית ב.נ.ג. ספורט מס' 1368	החליטה בשיבתה מיום 7.12.1966
לאשר את התכנית הנ"ל לפי התנאים הכלולים בד"ח	
יושב ראש	מנהל העיר

שדר הפנים	
חוק התכנון והבניה חשכ"ה-1965	
מחל	מס' 1368
מרחב תכנון מקומי	מס' 20
תעודת המהווה בשיבתה ה	מיום 17.1.67
החליטה לתקוף את	התכנית הנ"ל
מנהל כללי לתכנון	יושב ראש העיר

שדר הפנים	
חוק התכנון והבניה חשכ"ה-1965	
מחל	מס' 1368
מרחב תכנון מקומי	מס' 31
תעודת המהווה בשיבתה ה	מיום 18.1.67
החליטה לתת תוקף	לתכנית הנ"ל לעיל
מנהל כללי לתכנון	יושב ראש העיר

מקרא

- גבול התכנית
- דרך חדשה או הרחבה
- חניה פרטית
- אזור מגורים 1
- בנין קיים
- דרך קיימת או גאולוגית

חתימת בעלי החלקה 58 בגוש 30004

חתימת האתכנן: (שם)