

מחוז ירושלים
מרחב תכנון מקומי ירושלים

תכנית מס': 8355
שינוי מס': 10/2001 לתכנית המתאר המקומית לירושלים
(שינוי תכנית מתאר מקומית)

תשריט
קנ"מ: 1:250

חתימת בעל הקרקע ומגיש התכנית:

[Signature]

בן ציון רזוליו ת.ז. 067534677
רח' עזרא 16 י-ם טל. 5401074

חתימת המתכנן:


[Signature]

נפתלי פלינק ת.ז. 313657595
רח' עזריאל 1 י-ם טל. 6510879

תאריך: 8.02
משרד הפנים מחוז ירושלים
אישור תכנית מס' East
הועדה המחוזית החליטה לאשר את התכנית
בישיבה מס' 1260 ביום 28.01.02
מנהל תכנון יורי הועדה


מפה טופוגרפית
קנ"מ 1:250

מקרא מצב מאושר
אזור מגורים 3
בנין קיים
מס' גוש 30081
מס' חלקה 78

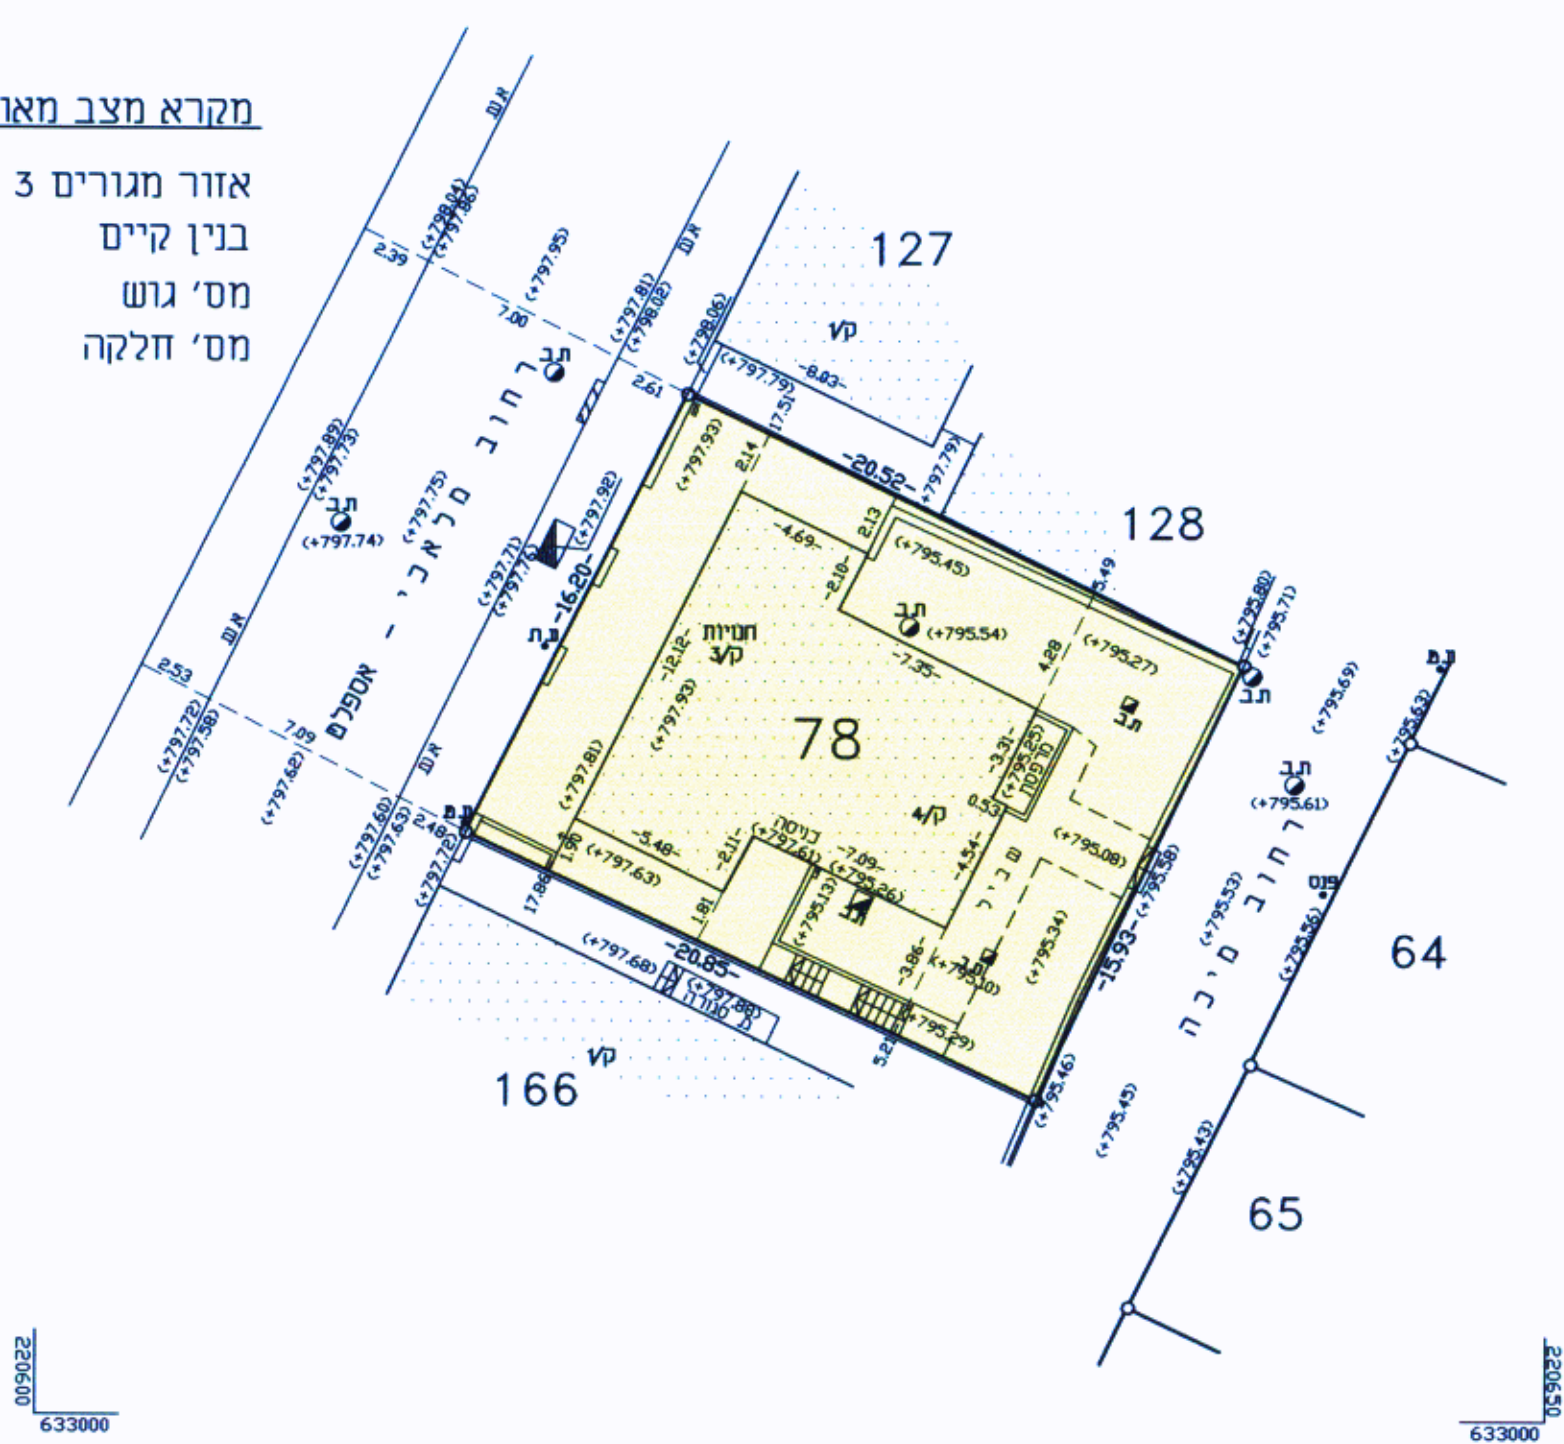

מפה טופוגרפית
קנ"מ 1:250

מקרא מצב חדש
גבול תוכנית
אזור מגורים 3 מיוחד
בנין קיים
גדר להריסה
מס' גוש 30081
מס' חלקה 78
קו בנין מירבי לתוספת בניה

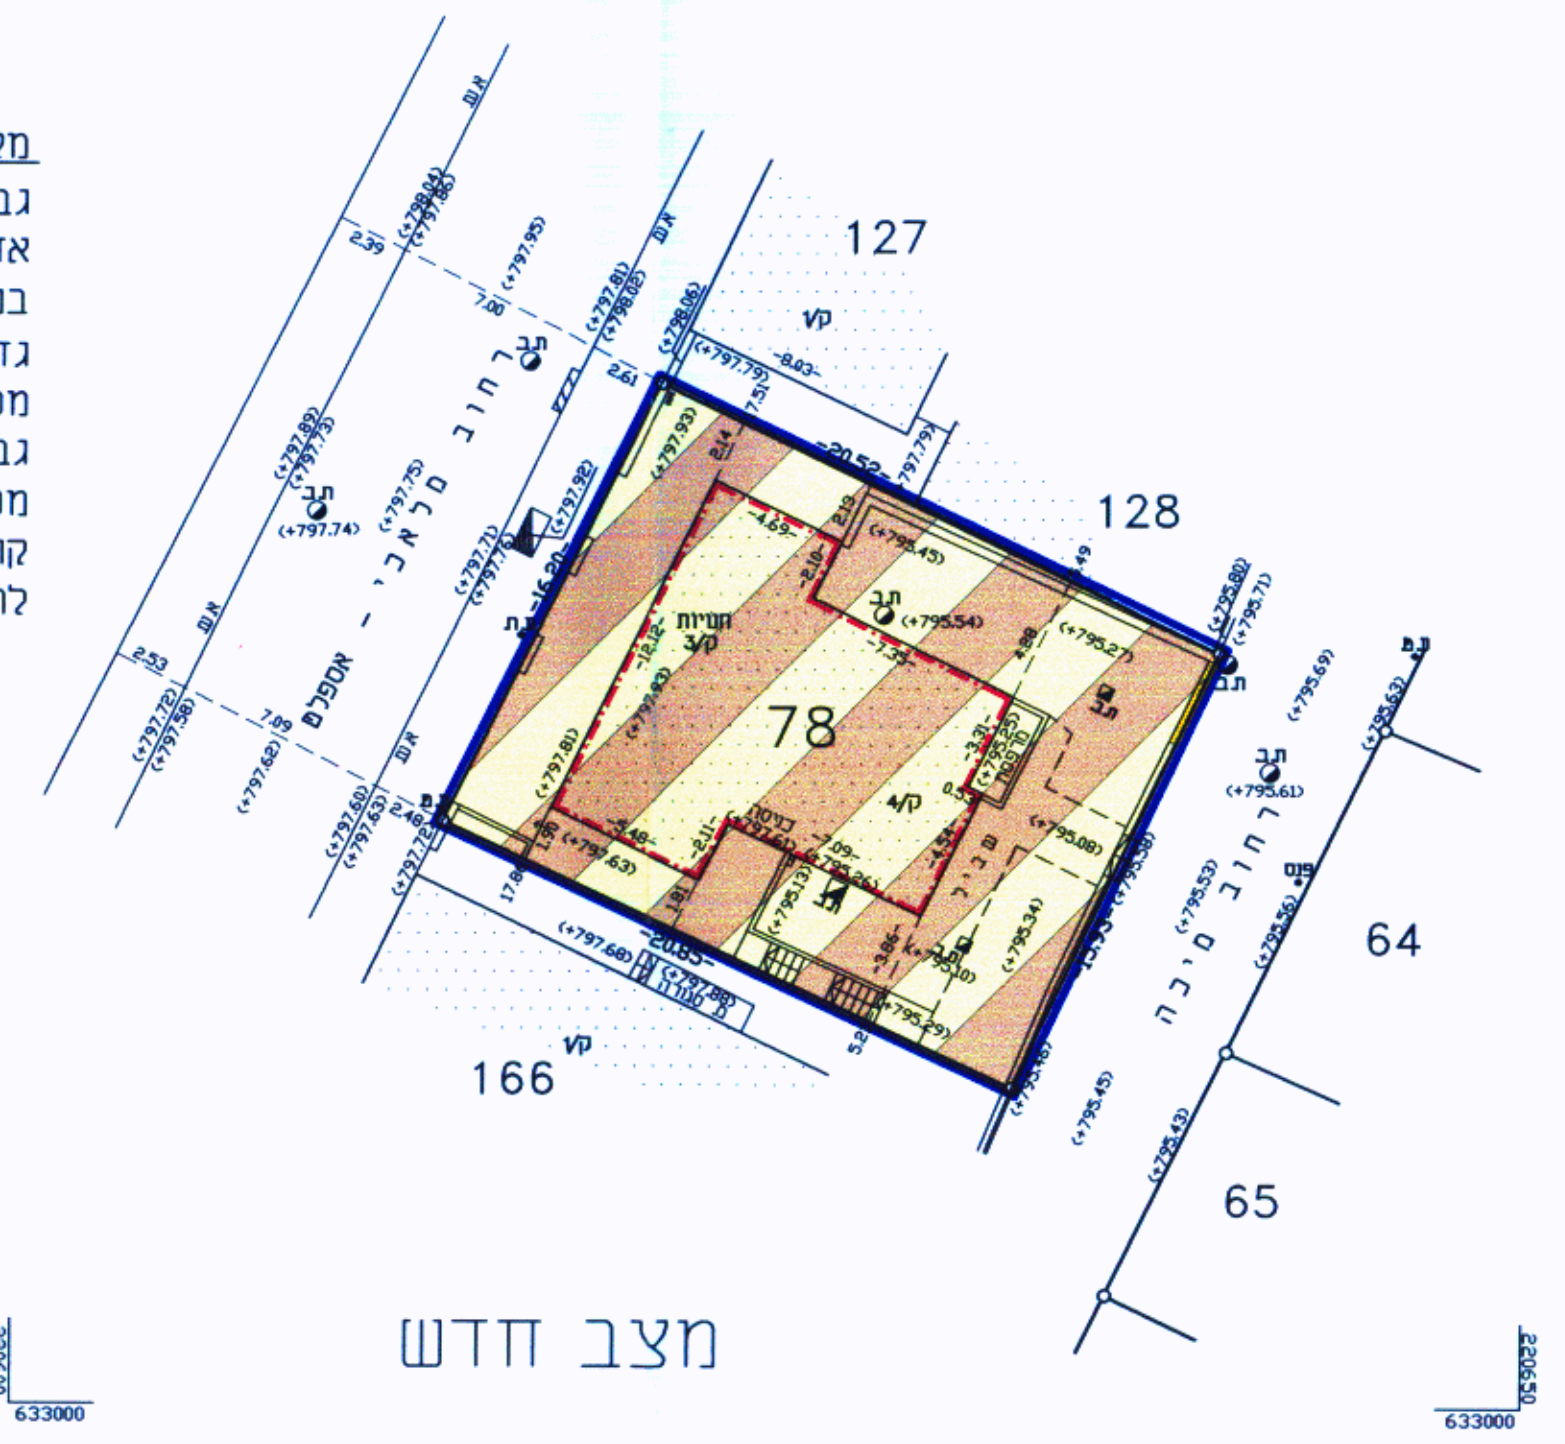

הערות

1. הגבהים קשורים לנקודה מס' 20 = +790.865.
2. המספרים בסוגריים גבהים אבסולוטיים.
3. רשת הקורדינאטות מבוססת על נקודות 6643/JM, 6651/JM.

מצב חדש

"לא לצרכי רישום"

תאריך: 14.8.02
חתימה: *[Signature]*
ציון שרון מודד מוסמך רישיון מס' 403 רחוב פבריה 9 טל. 02-6245094

נפה ירושלים מחוז ירושלים
מקום: ירושלים
גוש מס': 30081
חלקה מס': 78
השטח: 0.332 ד.מ.
הוכן עבור:

30081
78

תרשים סביבה 1:5000

