

# מרחב תכנון מקומי ירושלים

## תכנית מס' 1897


שינוי מס' 1/84 לתכנית המתאר המקומית לירושלים  
 ושינוי מס' 1/84 לתכנית מס' 1349 א

תשריט  
 ק.מ. 1:250

מחוז ירושלים  
 נפה ירושלים  
 עיר ירושלים  
 שכונה בית-וגן, הרב עובדיה ל. 127  
 גוש 30341 חלקות 234, 233

טבלת שטחים

חלקה ט' היטל א' בנותן	233
628	234
579	סה
1207	

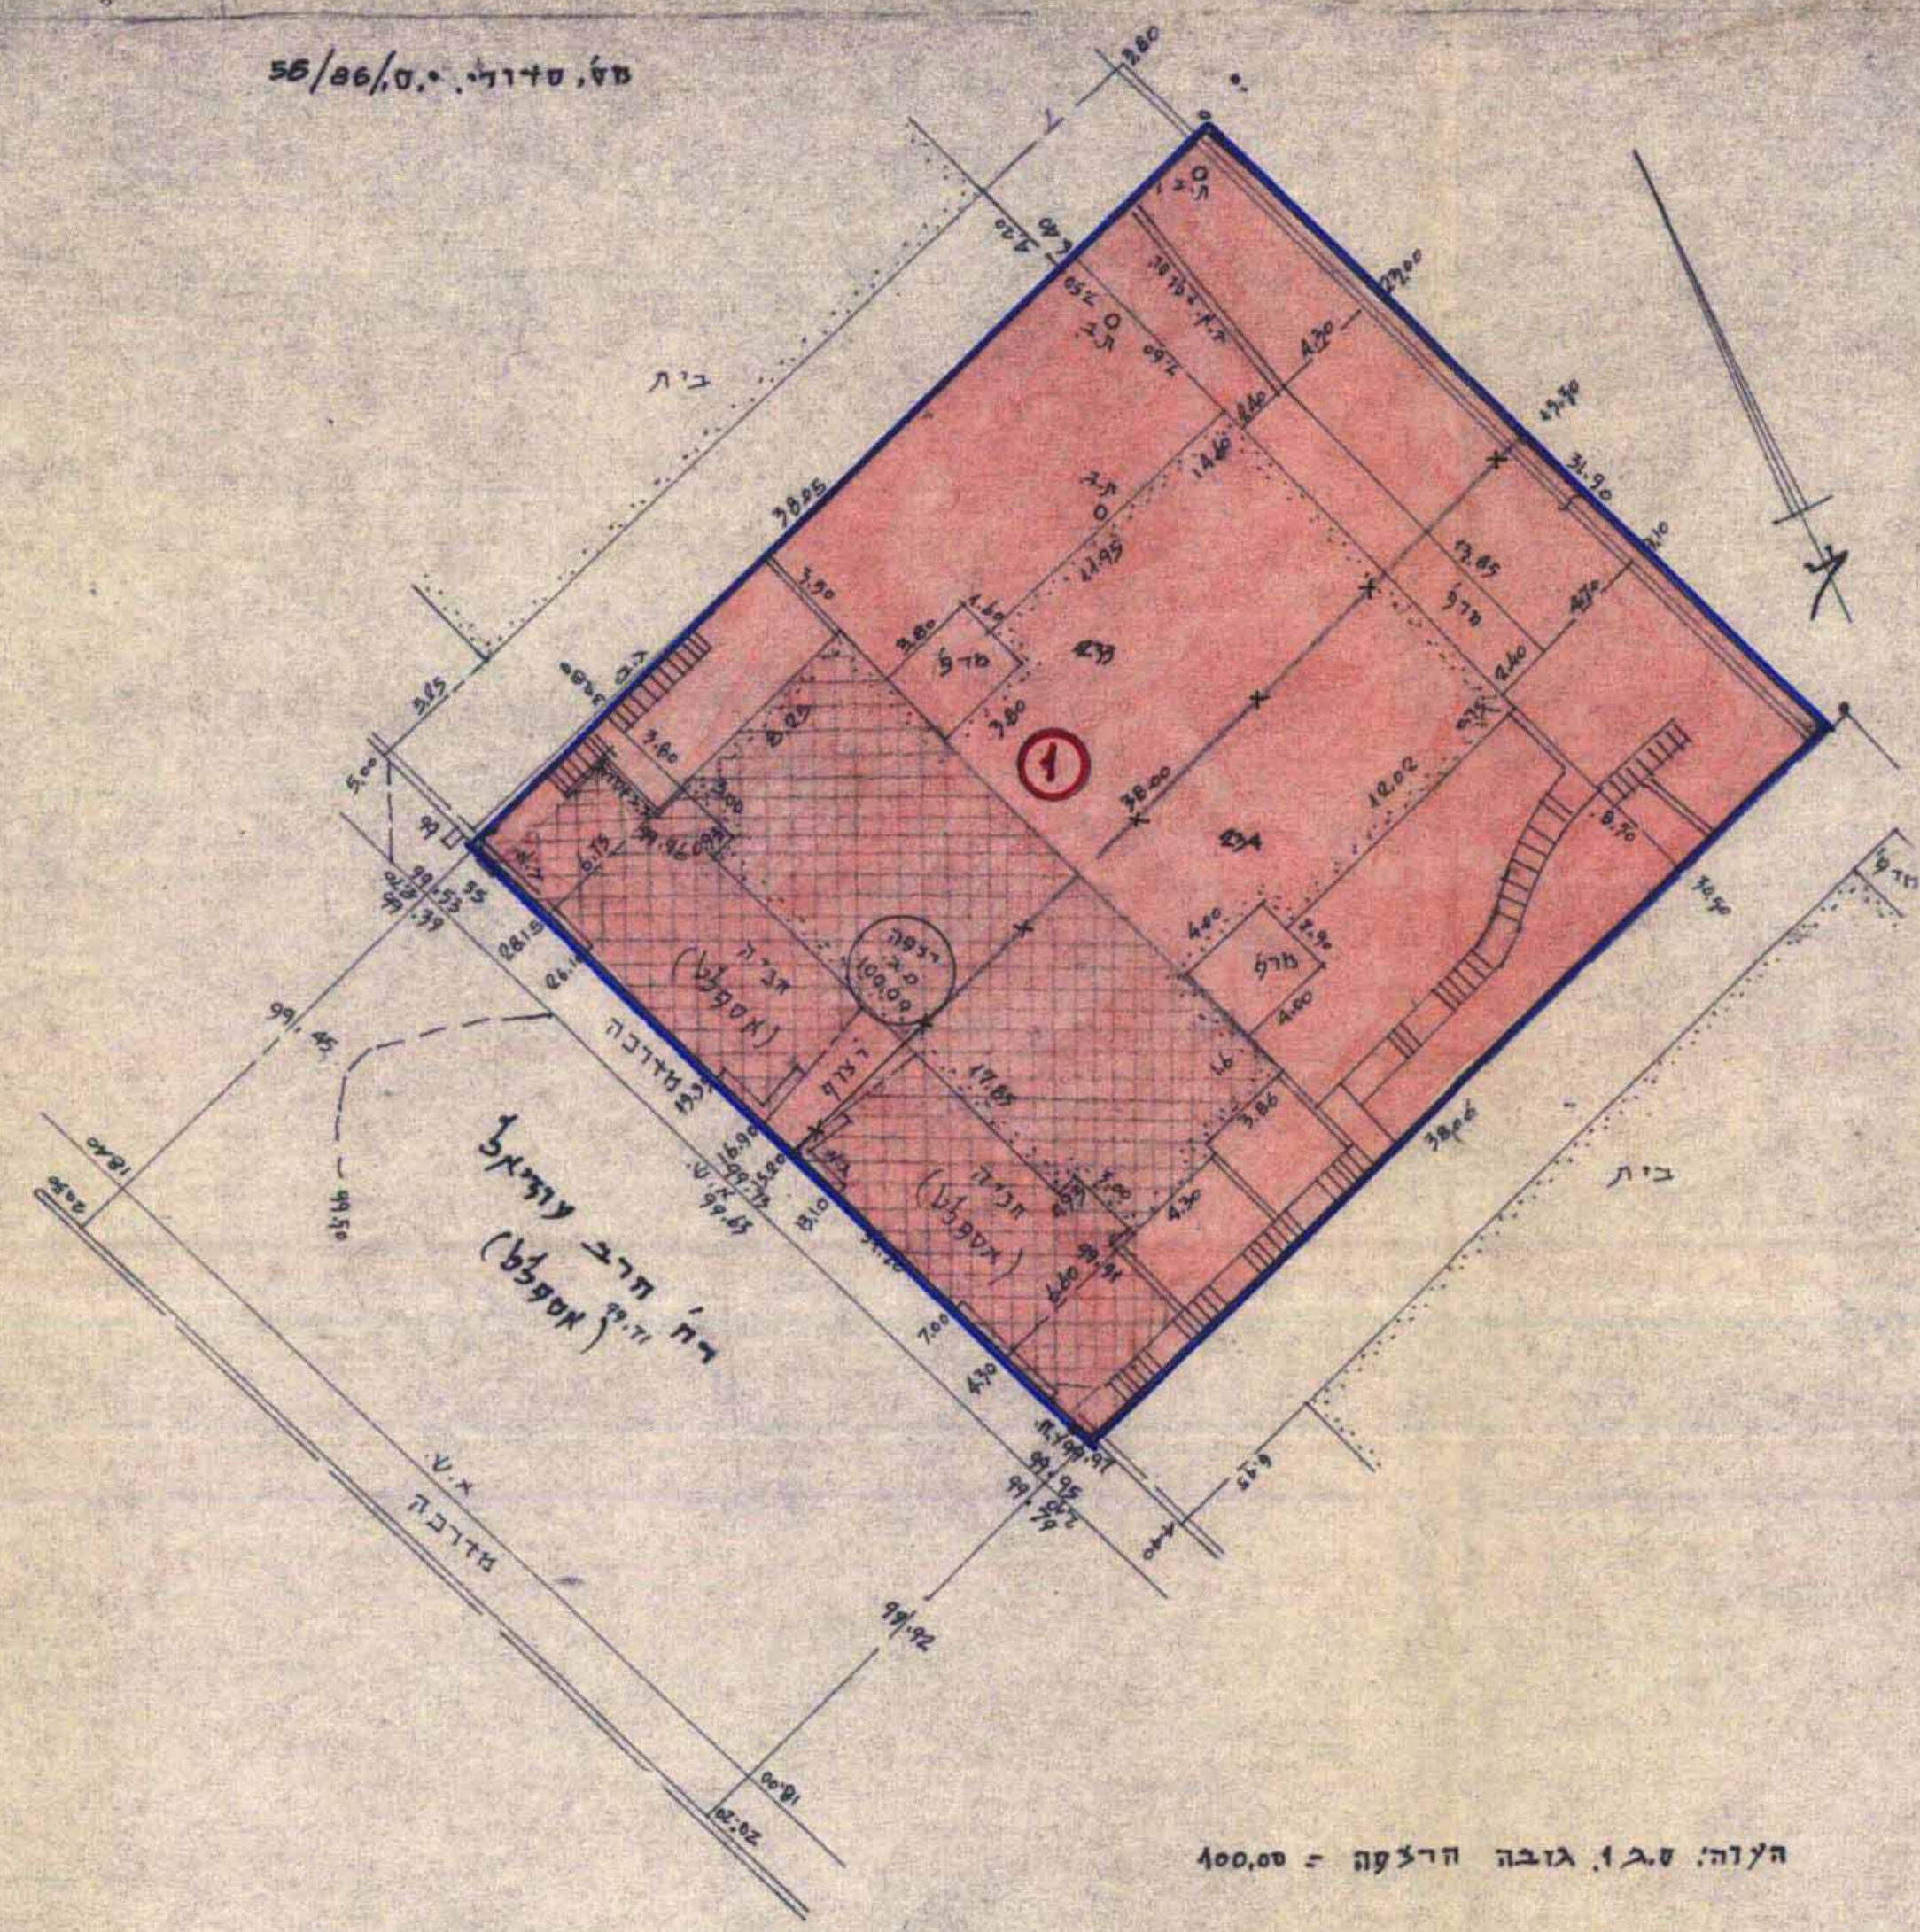

הצורה: ש.ג.1, גובה הרצפה = 400,00

קנה מידה 1:250



טבלת איחוד חלקות

מצב לפי הוראות תכנית מס' 1897				מצב קיים		
הערה	סה"כ	באזור מגורים 1	מספר חלקה	שטח חלקה במ"ר	מספר החלקה	מספר הגוש
המגרש החדש המיועד במספר 1 יושב על שטח של 233 חלקות 234 בגוש 30341	1207	1207	1	628	233	30341
				579	234	
	1207				1207	סה"כ

אני יעקב שומך מודד מוסמך, חתום מטה מאשר בזה כי חישוב השטחים שבטבלת אוחז נכונים. בדקתי חישוב פלנימטרית ובשיטה גרפית.


מודד מוסמך  
 תאריך 28.3.86

- מקרא
- גבול התכנית
  - אזור מגורים 1
  - בזק קיים
  - חניה פלסית
  - מספר חלקה קיימת 233
  - גבול חלקה לביטול \*
  - מספר מגרש חדש 1

חתימת מגיש התכנית:  
 יוסף רחמים מצדחי, 127, טל. 430105  
 רחוב הרב עובדיה ל. 127, טל. 96431 ירושלים.

חתימת המותבן:  
 יצחק קליינבוגל, בן-יהודה 23, ירושלים, 94624, טל. 227822

תאריך: 20.4.1986

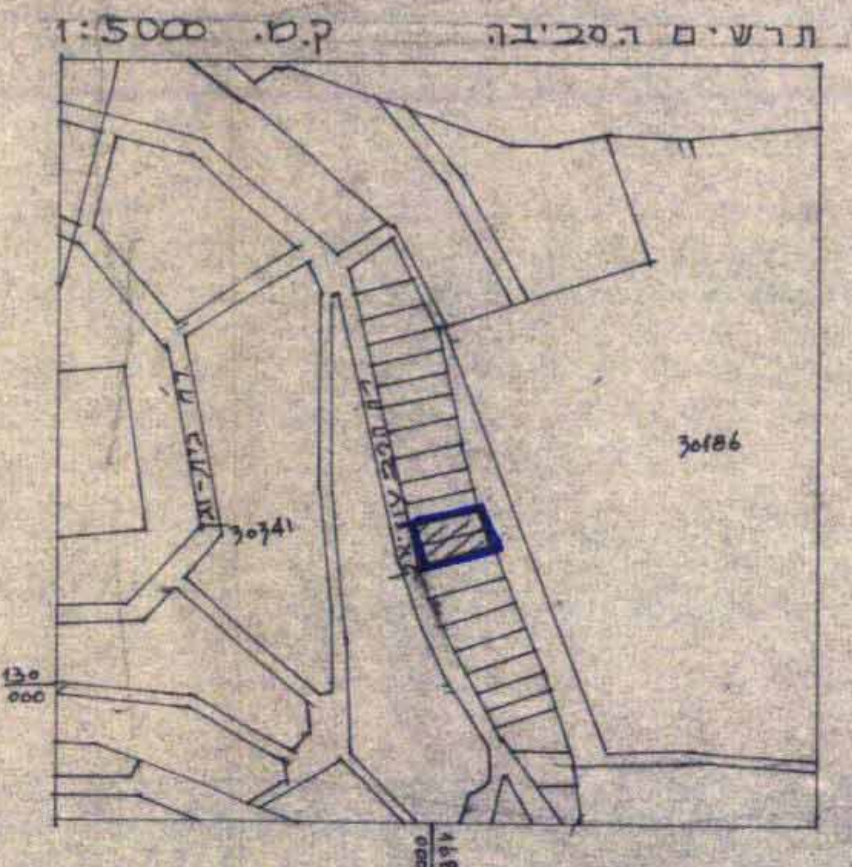

נישרר הפנים מחוז ירושלים  
 חוק התכנון והבניה תשכ"ה - 1965  
**הפקדה תכנית**  
 הועדה המחוזית לתכנון ולבניה  
 החליטה בשיבתה מיום 19.11.81  
 להקדש תכנית זו שמספרה 1897  
 סמנכ"ל תכנון

נישרר הפנים מחוז ירושלים  
 חוק התכנון והבניה תשכ"ה - 1965  
**אשרור תכנית**  
 הועדה המחוזית לתכנון ולבניה  
 החליטה בשיבתה מיום 26.2.84  
 לאשרור תכנית זו להפקדה  
 לשימוש המגורים הכלולים בדו"ח  
 מנהל העיר

הכנית מס' 1897  
 26.2.84  
 מנהל העיר

לא לצרכי דישום  
 יעקב שומך מודד מוסמך, משרד רישון 322  
 רח' מקוה ישראל 10, ירושלים, טל. 02-816642  
 28.3.86