

מחוז ירושלים
 מרחב תכנון מקומי ירושלים
 תכנית מס' מק/7595
 שינוי מס' 1/00 לתכנית 2966
 (שינוי תכנית מתאר מקומית)

תשריט

ק.מ. 1:250

ועדה מקומית - ירושלים
 הפקדת תכנית מס' 7595/מק
 הועדה המקומית החליטה להפקיד את התכנית
 בישיבה מס' 2/01 כיום 22.1.01

ועדה מקומית - ירושלים
 יישור תכנית מס' 7595/מק
 הועדה המקומית החליטה לאשר את התכנית
 בישיבה מס' 20/01 כיום 19.11.01
 סמנל תכנון יו"ר הוועדה

מתימות


בעלי הקרקע: בר-יוסף לימור ת.ז. 59015297; טובול אורן ת.ז. 59659888;
 טובול סיגלית ת.ז. 56830300; פרידמן אריים ת.ז. 57433484;
 טובול בועז ת.ז. 58023884 — רח' רבנו פוליטי 18 ים-ים;
 מגישי התכנית: מלכה אלי ת.ז. 87534717; מלכה רחל ת.ז. 30048391 — טל: 02-6738884;
 בן ציון יצחק ת.ז. 4327628; בן ציון ורנה ת.ז. 1205925 — טל: 02-6784680;
 רח' רבנו פוליטי 18 ים-ים.

המתכנן: ביקסון בר-דור אדריכלים
 רח' הרצוג 71 ים-ים 92622
 טל: 02-6785341

תאריך: 20.3.01

ירושלים
 ירושלים
 תל פ"ת
 א"י מלכה

חלקה מס	5
השטח רגלי	640
מס	34
חלקה מס	45
השטח רגלי	674

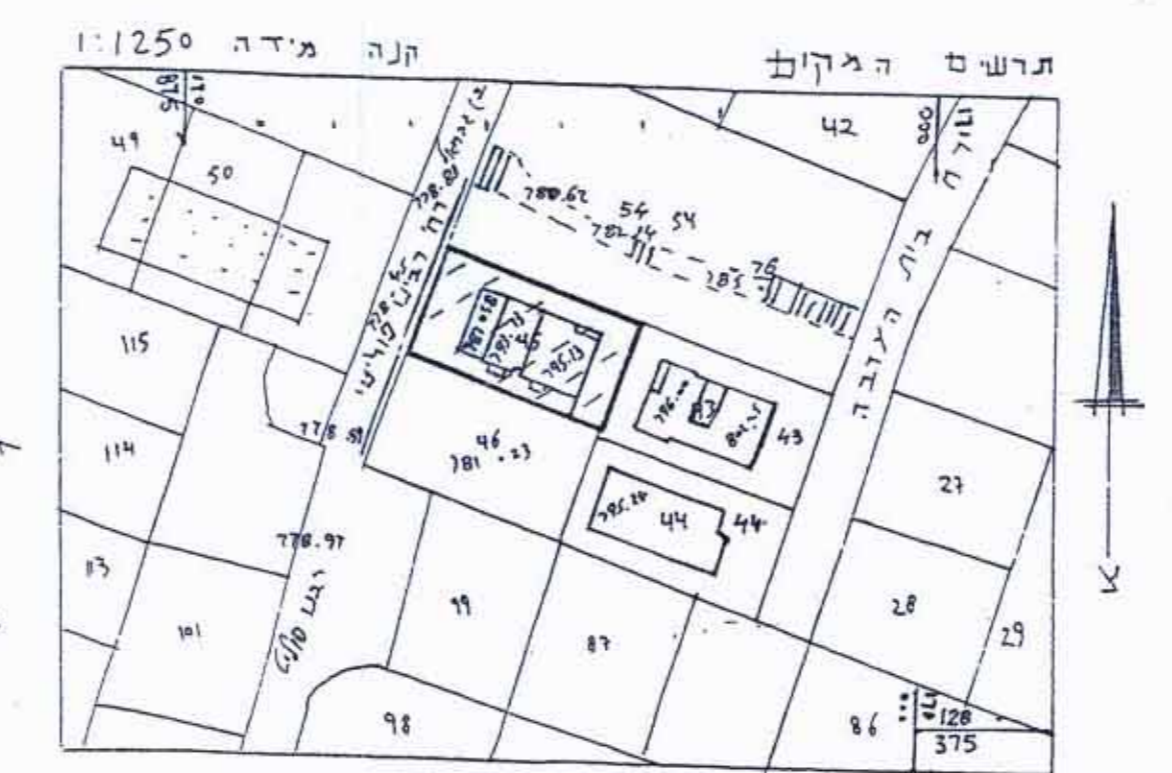


מ.מ.ק.ס.ן מ.מ.ק.ס.ן
 רח' בן ציון 218
 ירושלים 94622 טלפון 0254889

התכנית עודכנה בתאריך 3.10.00
 מ.מ.ק.ס.ן מ.מ.ק.ס.ן
 רח' בן ציון 218
 ירושלים 94622 טלפון 0254889

עורכן במשרד 27.12.01
 ירושלים 8-12-91
 מ.מ.ק.ס.ן מ.מ.ק.ס.ן
 רח' בן ציון 218
 ירושלים 94622 טלפון 0254889

מ.מ.ק.ס.ן מ.מ.ק.ס.ן
 רח' בן ציון 218
 ירושלים 94622 טלפון 0254889


מס' סידורי: מ.מ.ק. 90/129

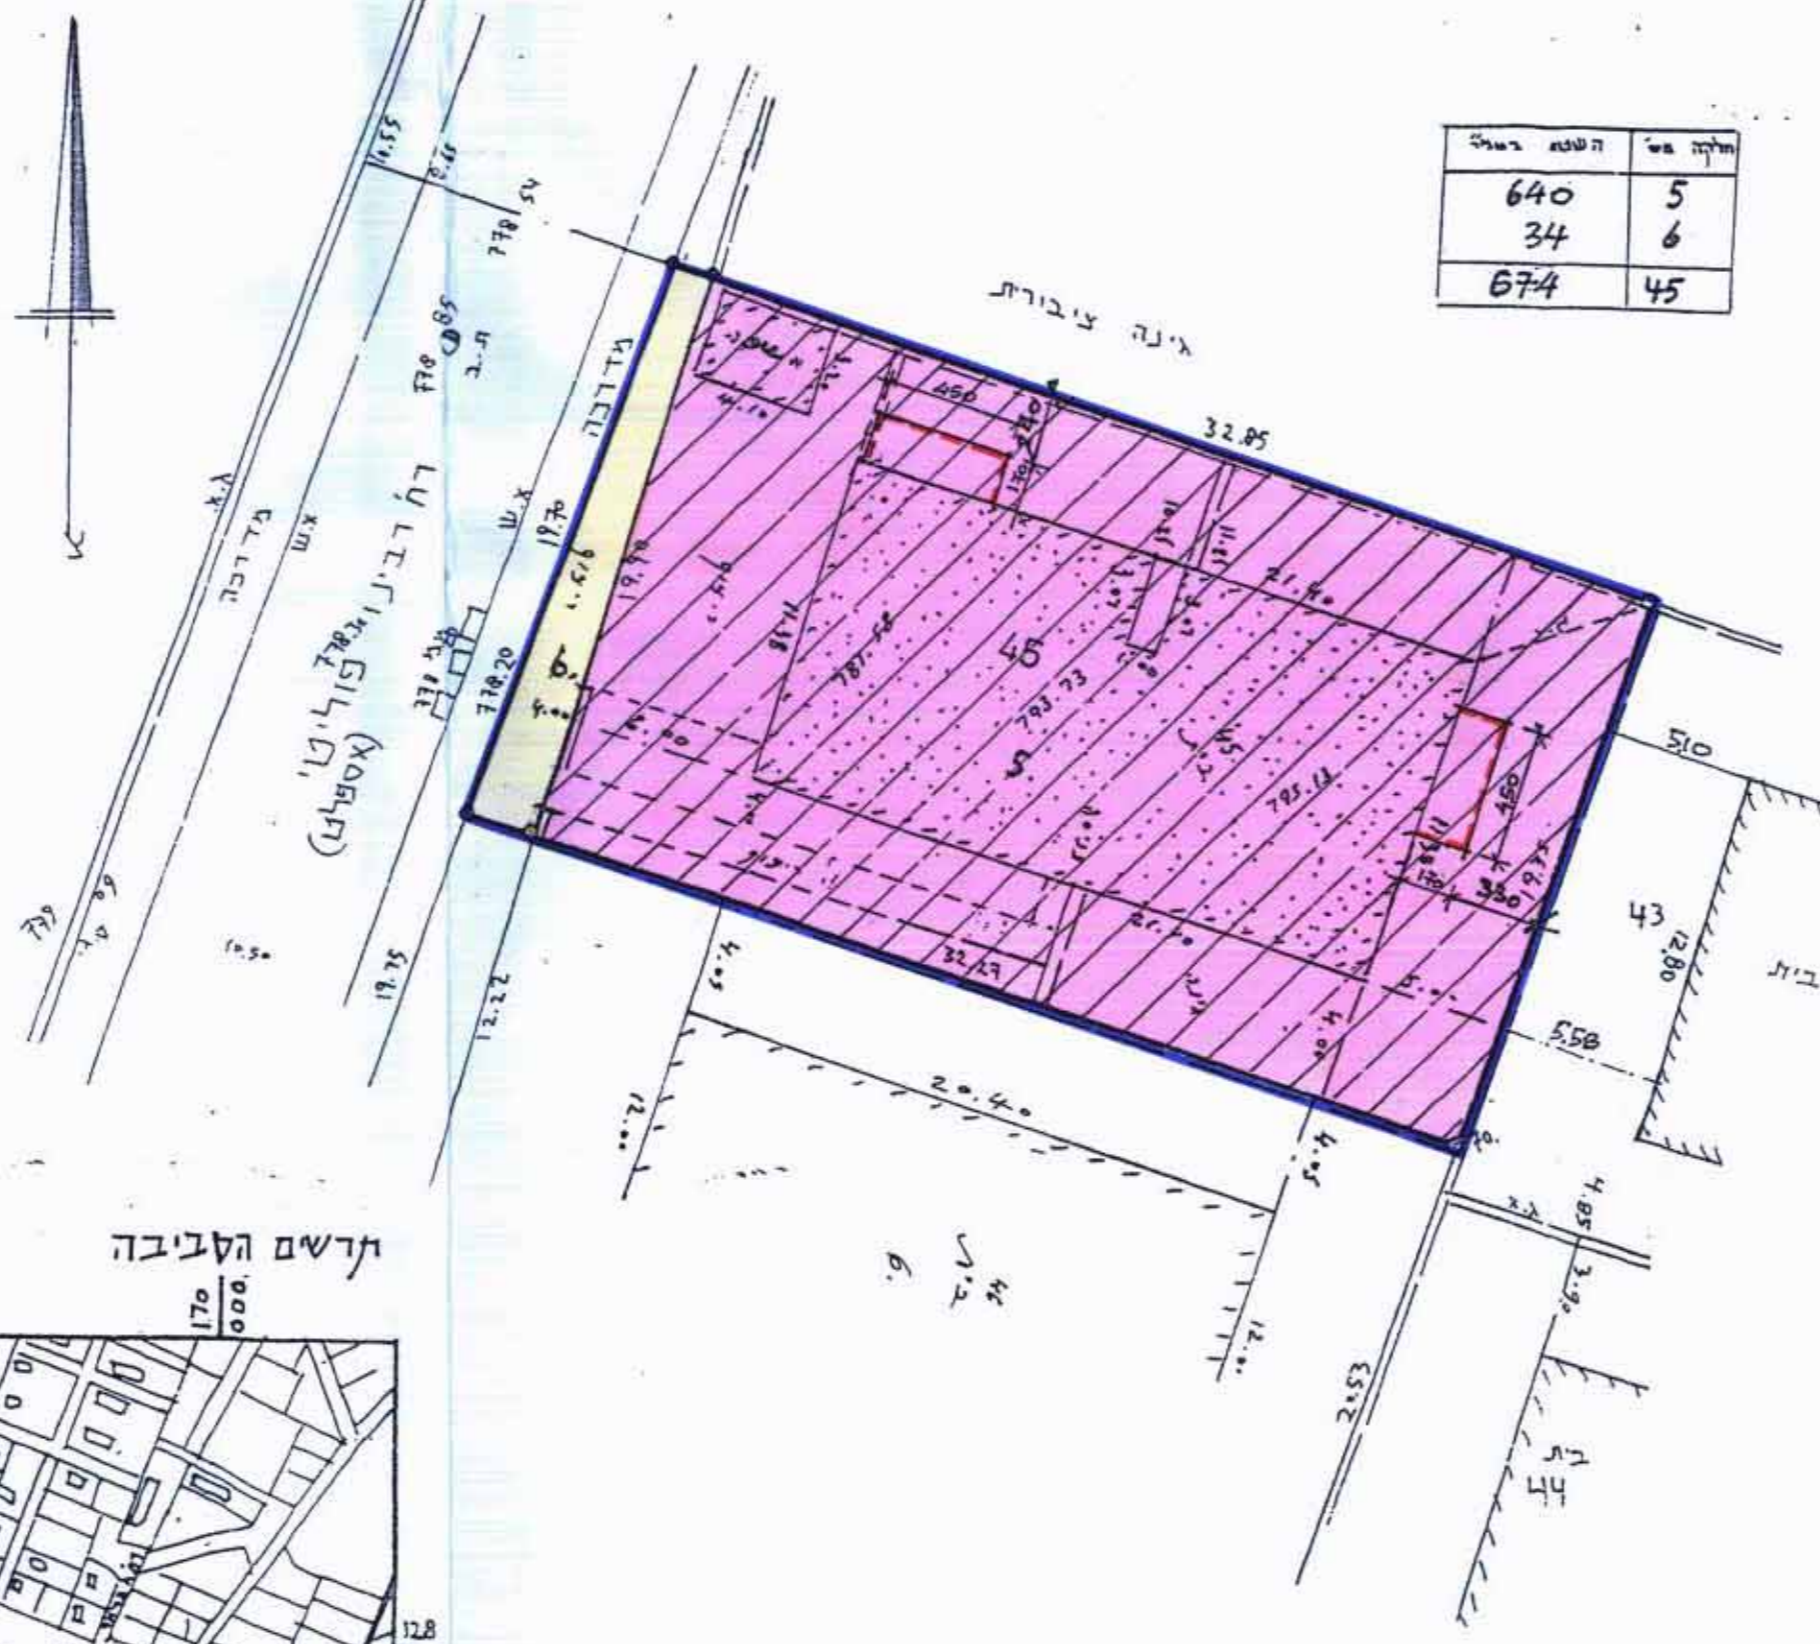

הערה: 8.M. ממוסס על ג. עיוש ואבטלה הגוש
 5 10 15 20 25 מטרים

מצב חדש

ק.מ. 1:250

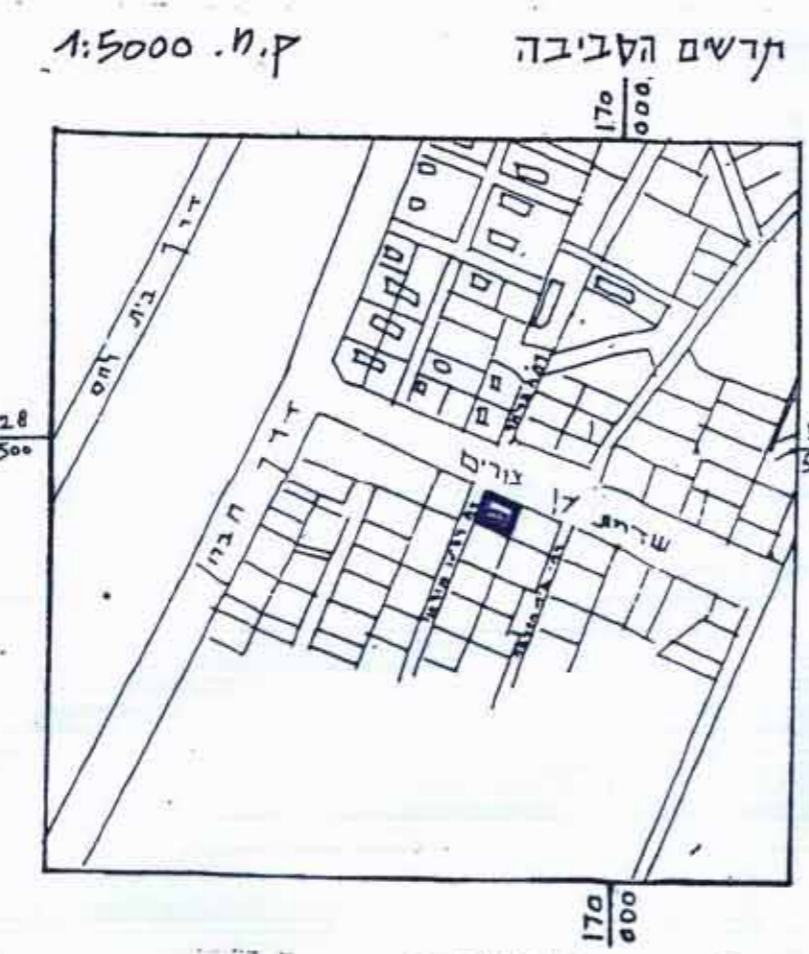

- מקרא מצב חדש
- גבול התכנית —————
 - אזור מגורים 1 מיוחד [Pink Hatched Box]
 - דרך קיימת או מאושרת [Yellow Box]
 - בנין קיים [Dotted Box]
 - גבול חלקה —————
 - מספר חלקה 45
 - קו בנין מירבי חדש - - - - -