

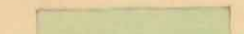


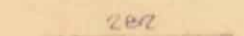
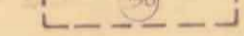




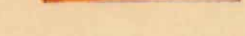


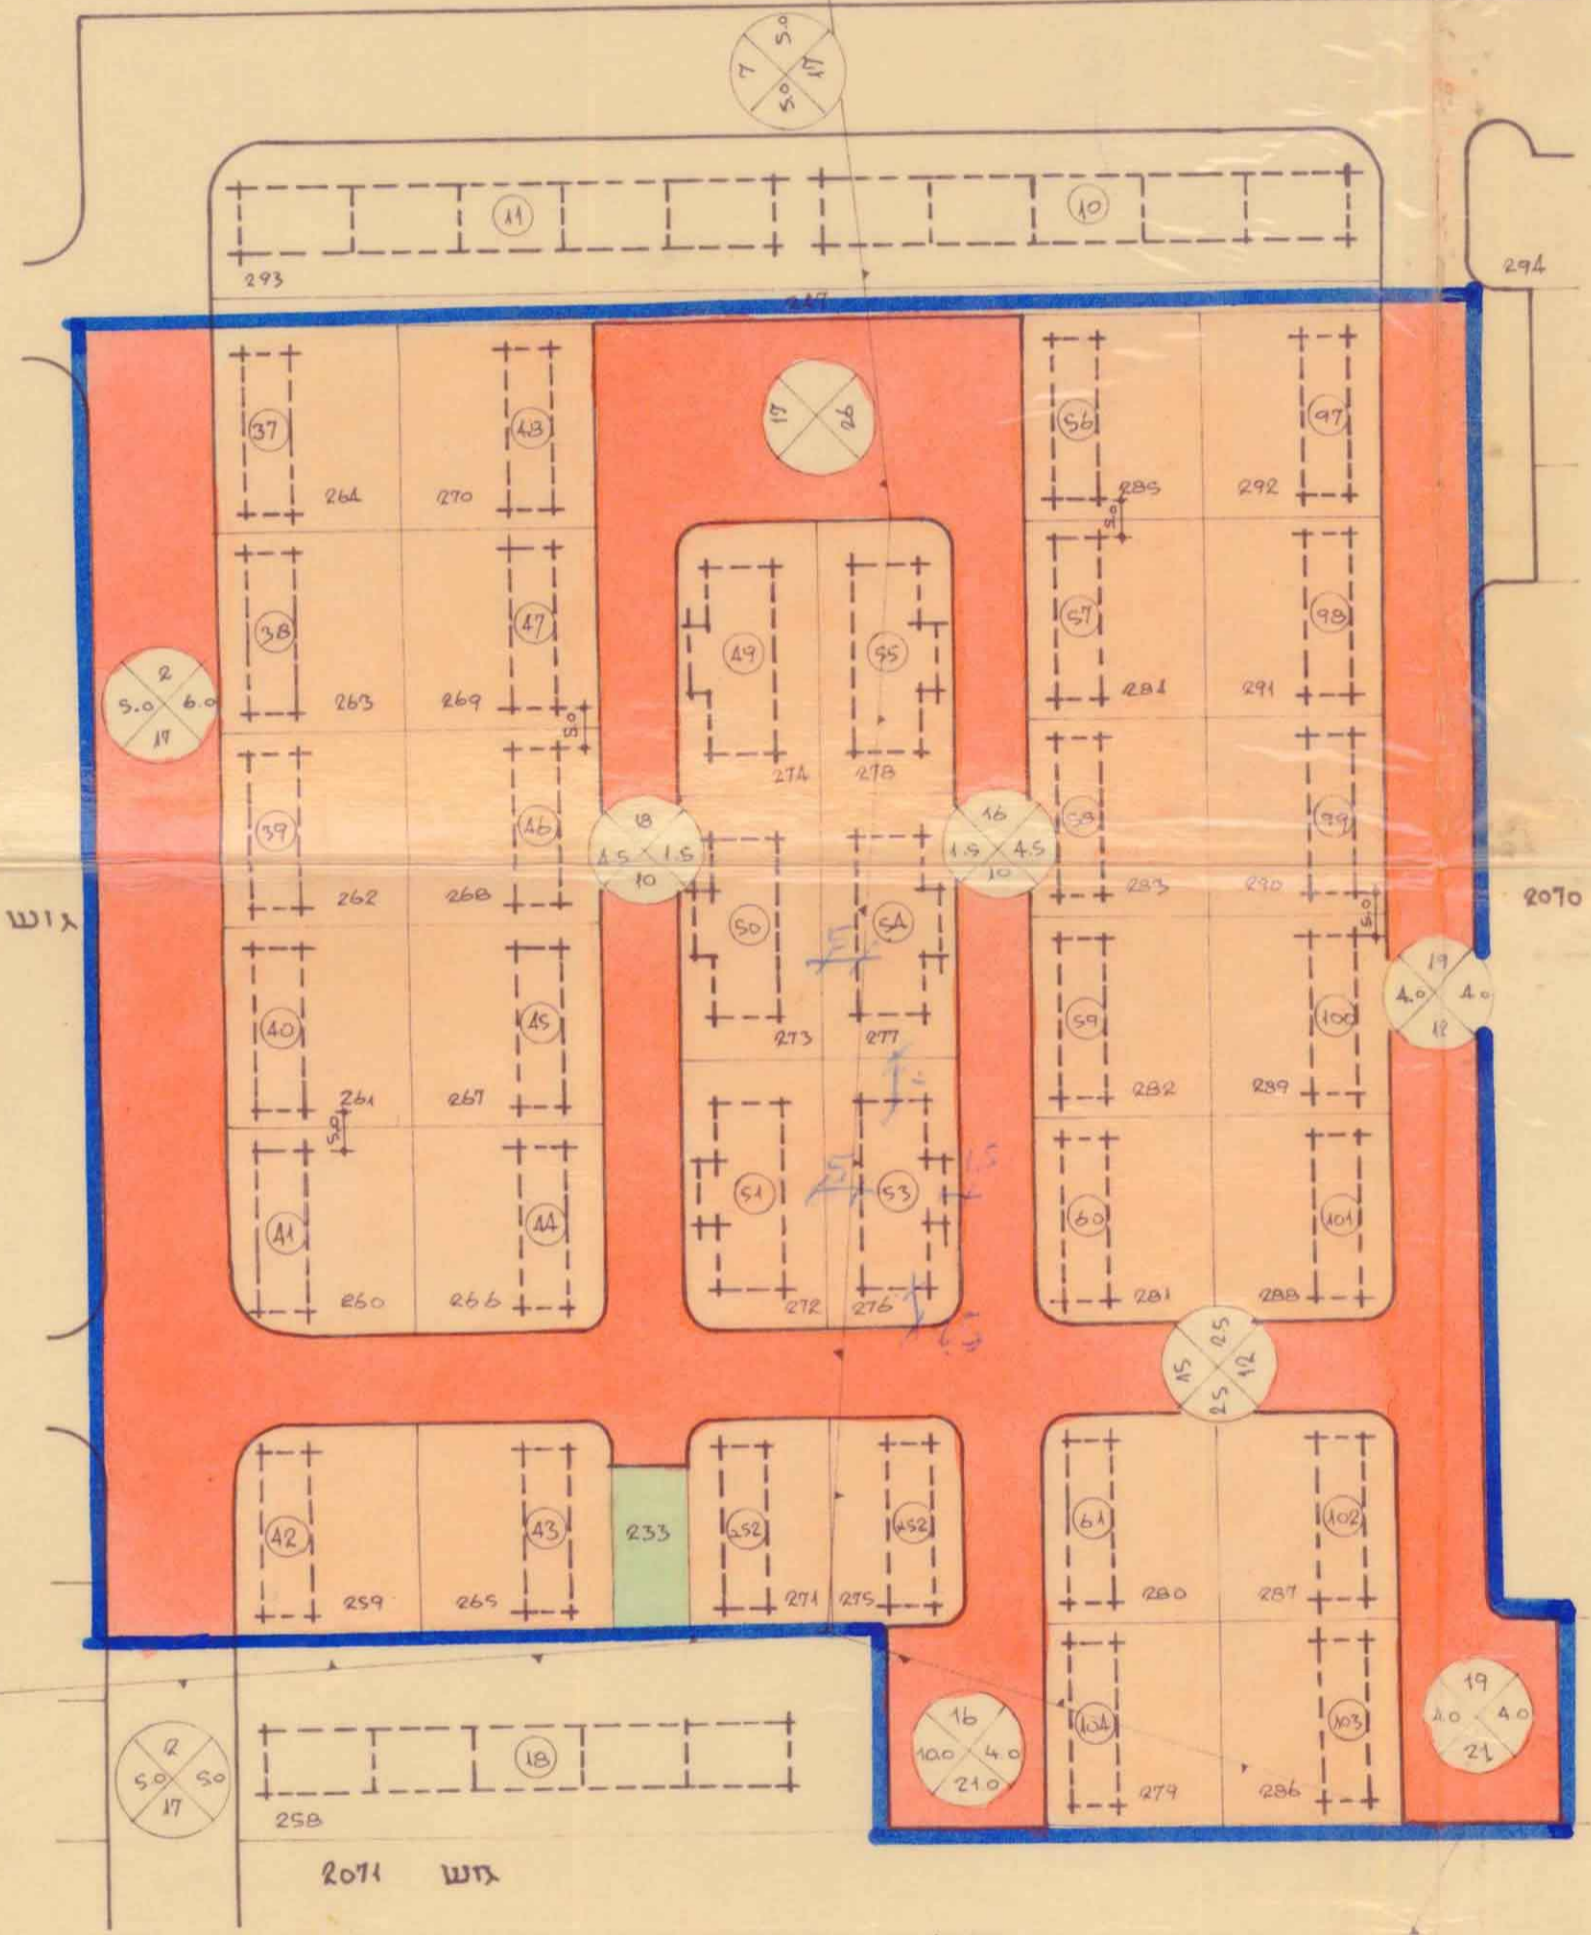
מרחב תכנון מקומי אשדוד

תשריט לתכנית מזכורת מס' 458/ד.
 שנוי מס' 1 לשנת 1967 לתכנית מזכורת מס' אש/458
 ק.מ. 1:1000 רובע ו'

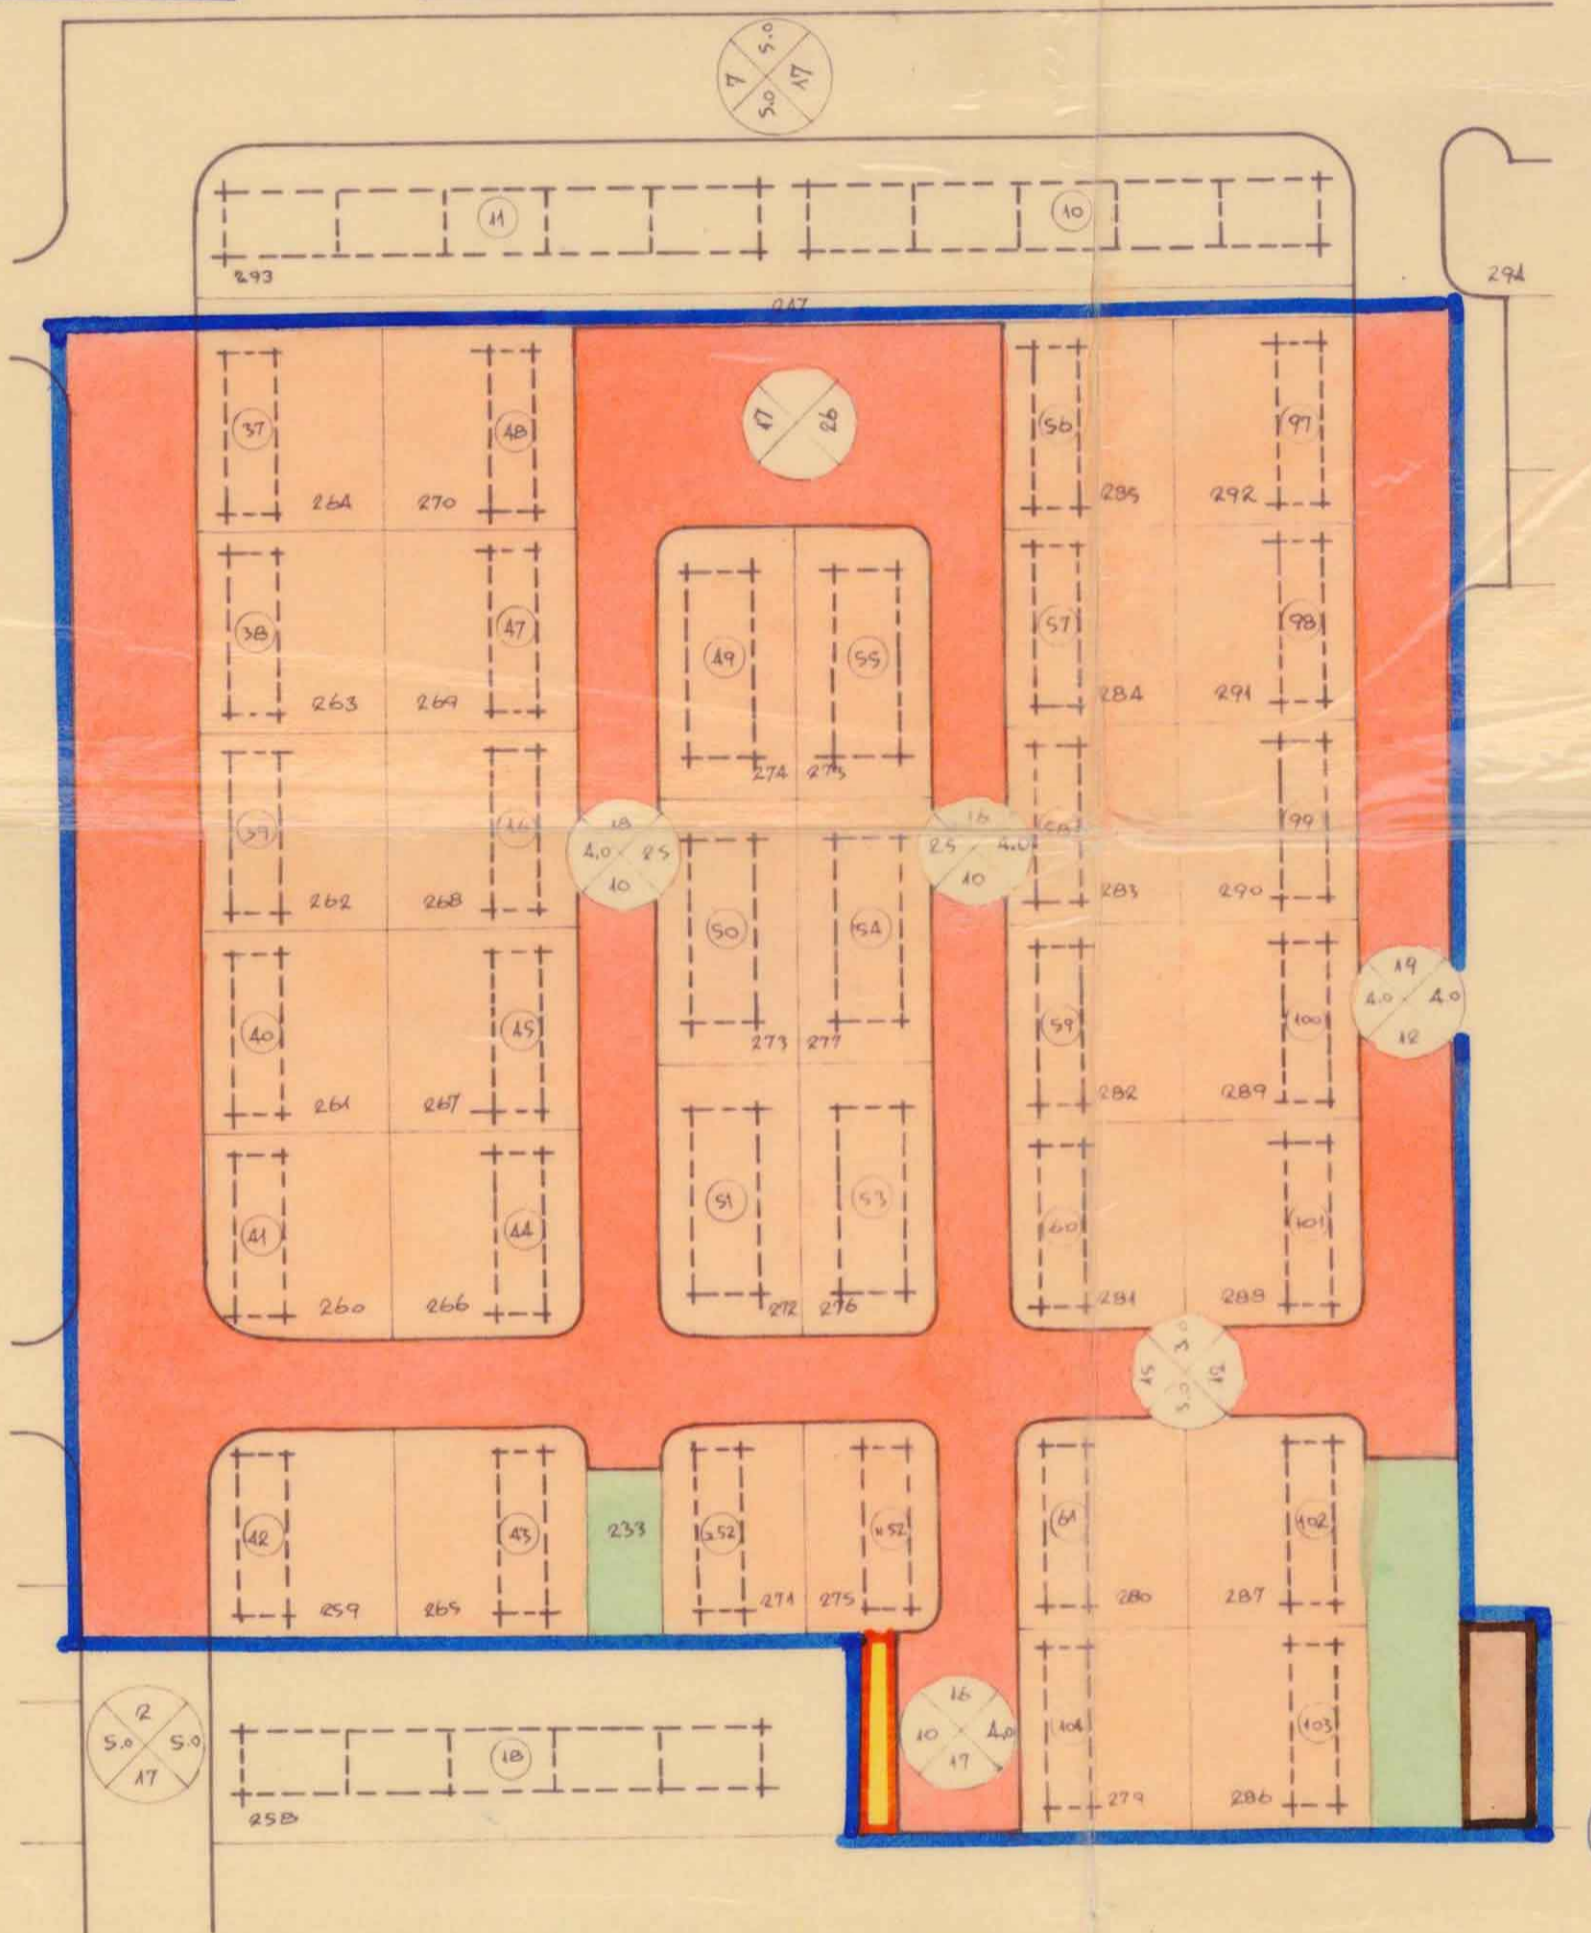
בנין ערים
 נתקבל
 1.1.1968

בעל הקרקע: מינהל מקרקעי ישראל
 היזם: משרד השכון
 חלקי גושים: 2068, 2070, 2071
 מחבר התכנית: פרלשטון ארכיטקט ובונה-ערים
 שטח התכנית: 34,500 דונם ~

- מקרא
-  גבול התכנית
 -  אזור מגורים א'
 -  שטח עבולי פתוח
 -  דרך חדשה
 -  קו גוש ומספר
 -  קו מגרש ומספר
 -  בנין מגורים ומספר
 -  מספר הדרך
 -  קו בנין
 -  רוחב הדרך
 -  אזור לבנינים צבוריים
 -  אזור מגורים ד'



מצב חדש



מינהל מקרקעי ישראל
 מחוז תל-אביב-המרכז
 25.11.1967
 תכנון ופתוח

חתימת בעל הקרקע
 ש. שקד סגן מנהל כללי (תכנון)
 משרד השכון

פרלשטון ארכיטקט
 אורבן-פלאן
 ד"ר אשר המלך, תיאור פיתוח 244303
 14.12.1967

שנוי מס' 1 לשנת 1967 לתכנית מזכורת מס' אש/458
 ק.מ. 1:1000
 2.4.67

פרלשטון ארכיטקט ובונה-ערים • 2.4.67

מס' 458/ד
 מס' 1/1967

מס' 458/ד
 מס' 1/1967

מס' 458/ד
 מס' 1/1967

מס' 458/ד
 מס' 1/1967