

1

מרחב תכנון מקומי ירושלים



תשריט מצורף לתכנית תכנון עיר מס'

תיקון מס' 24 שנת 1969 לתכנית מתאר ירושלים מס' 62

שני באחוזי הבניה בגוש 30164 חלקה 65 ברח' הרב עוזיאל, שכונת בית-וגן

ק.מ. 1:250

- מקרא**
- גבול התכנית
 - דרך קיימת או מאושרת
 - אזור מגורים 1
 - בנין קיים

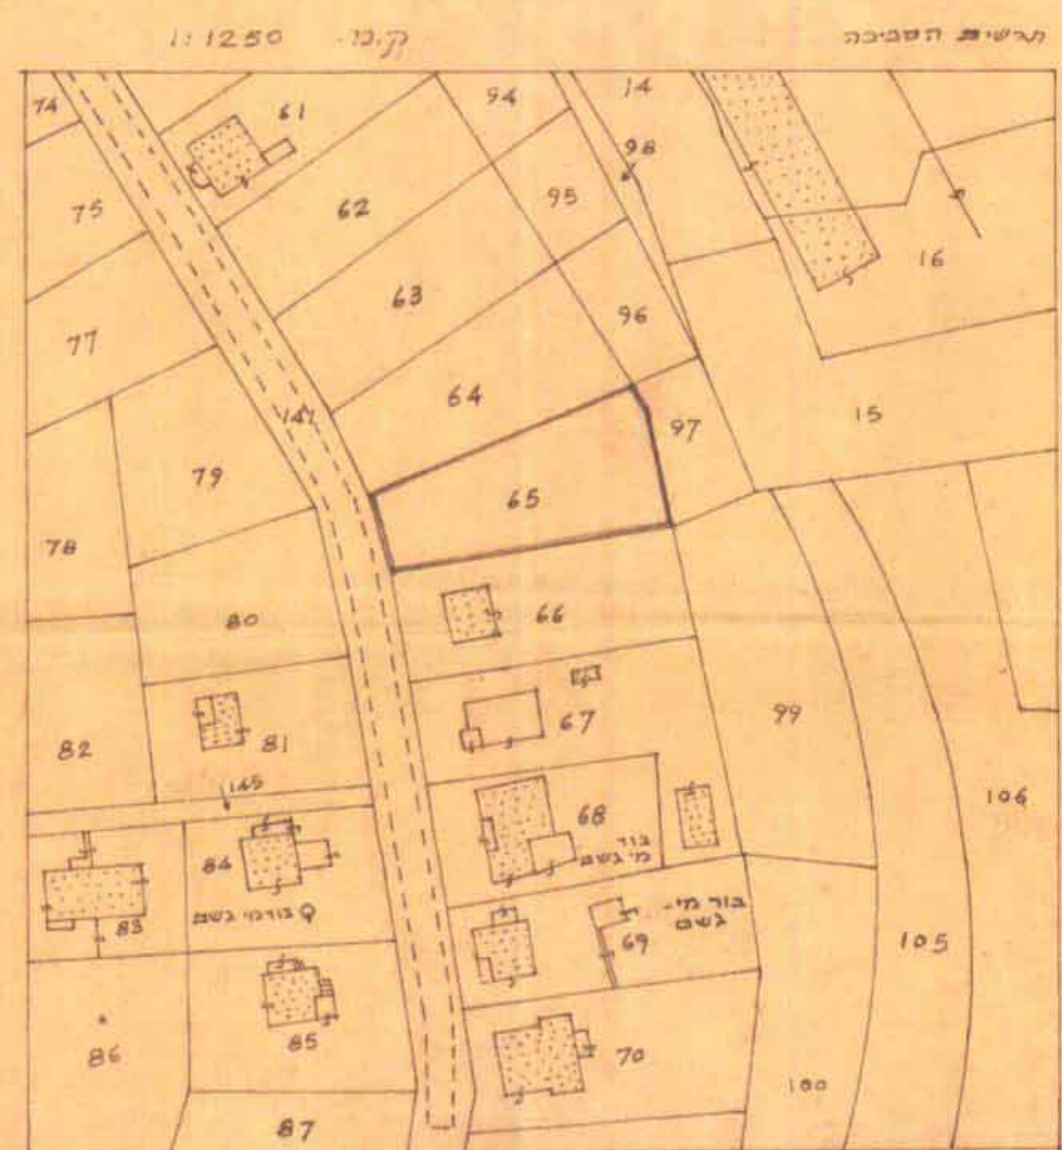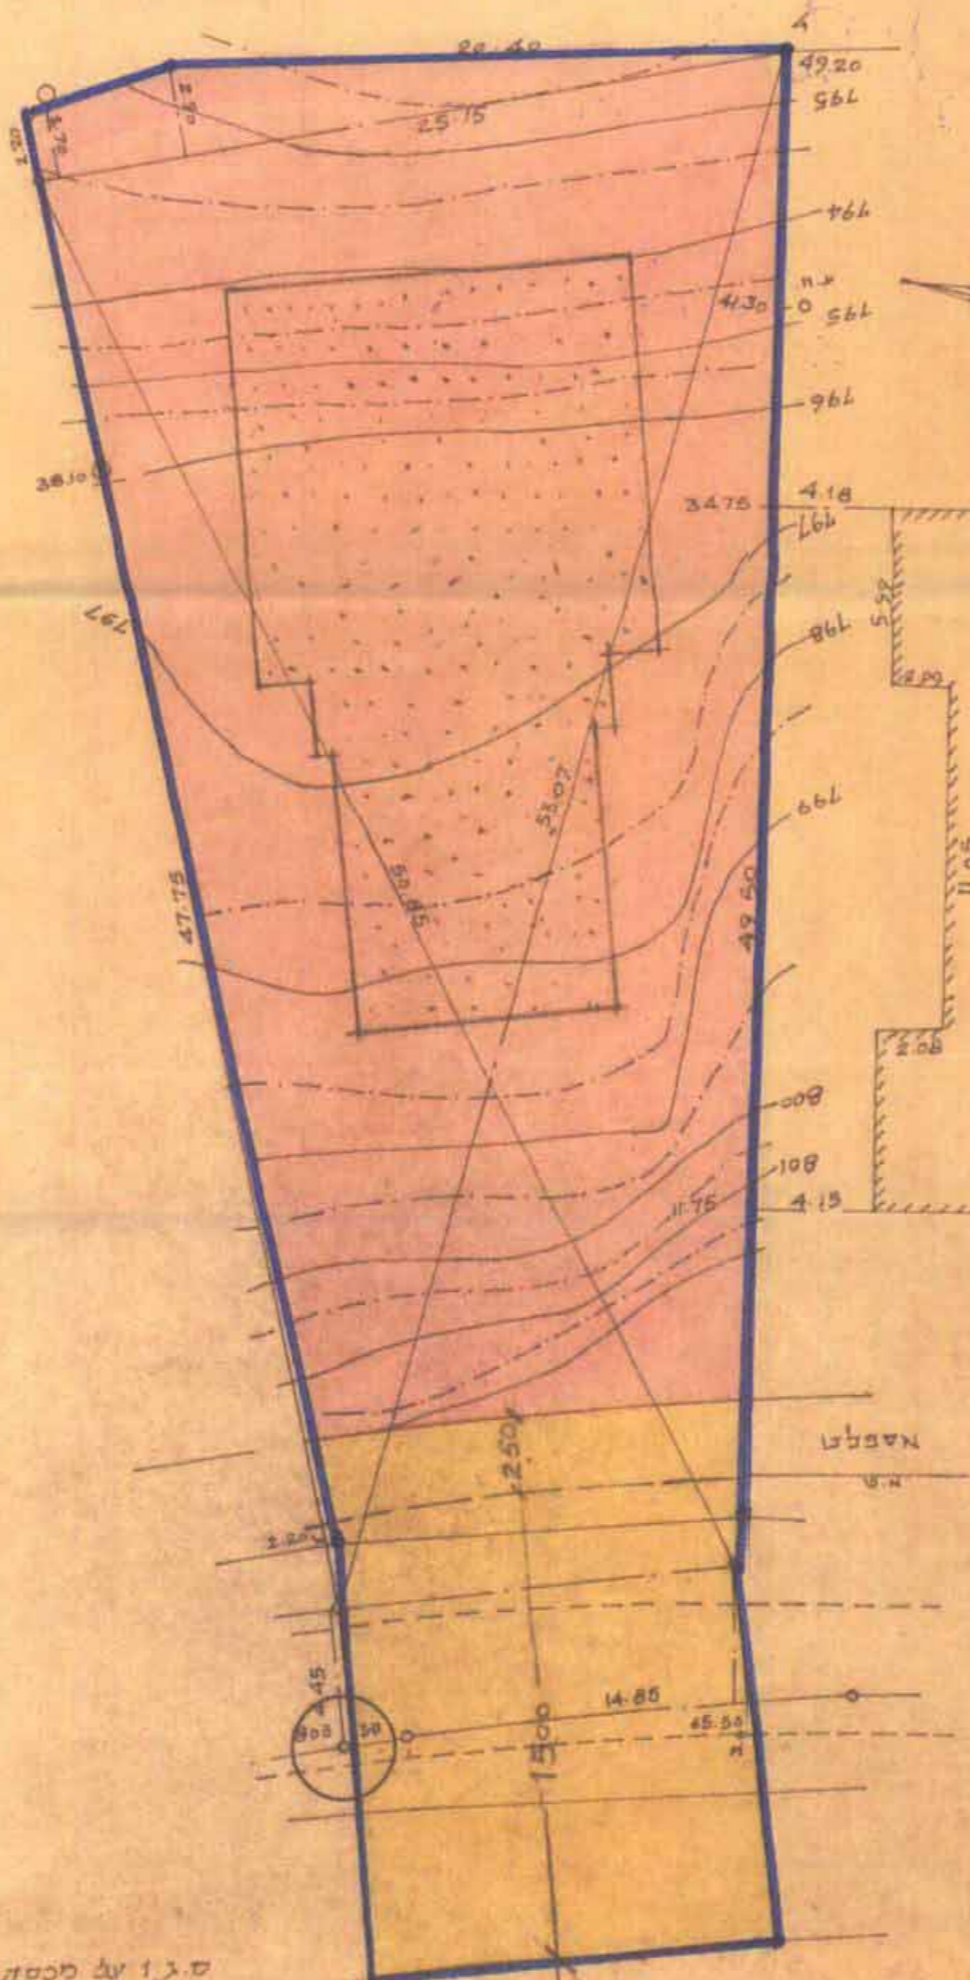

ועדת הכפונה לתכנון ולבניה ירושלים
 תכנית כ.מ. מס' 1658
 התחילה בשיבתה פנים 4.9.69
 לאשר את התכנית הוגר לפי התנאים הכרוכים בה
 משרד העיר יוסף ראש

חתימת בעלי הקרקע: *[Signature]*
 חתימת המתכנן: *[Signature]*

משרד הפנים
 חוק התכנון והבניה חש"ב-1965
 שר החינוך והתרבות
 שר המבחן
 מס' 1558
 תאריך 131
 תחילתו 20.7.74
 חתימת המנהל הכללי
 שגן ענחל כללי לתכנון

מרחב תכנון מקומי
 חבנית 24.1.69
 הועדה המחוזית בשיבתה ה' 22
 מיום 18.11.69
 החלטתה להפקד:
 חתימת הוועדה לעיל
 שגן ענחל כללי לתכנון

ס.ג. 1 על מכסה 14 ביב 803.80