
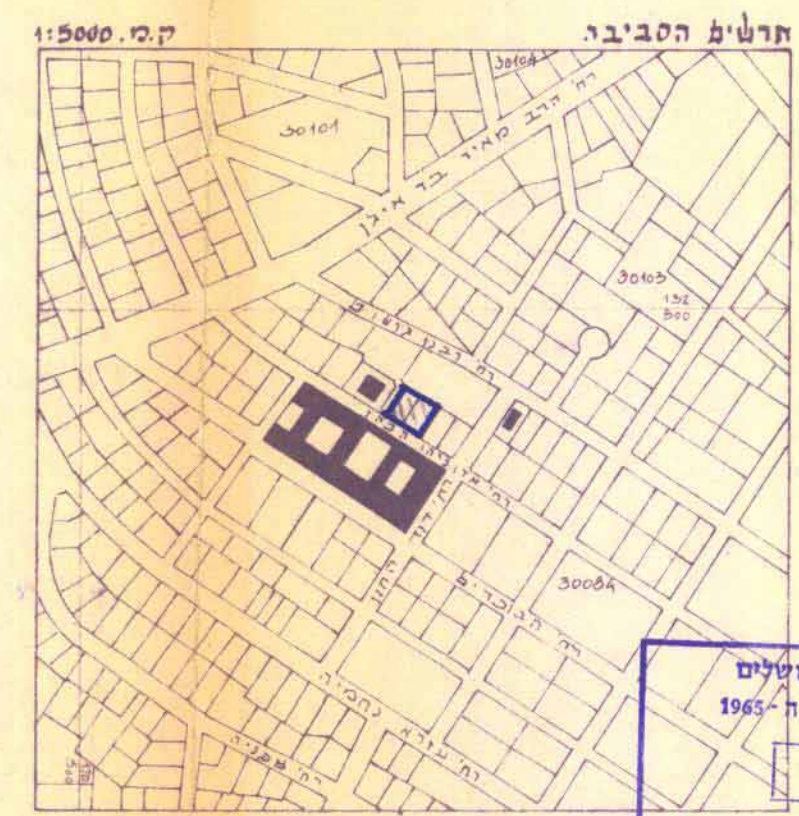
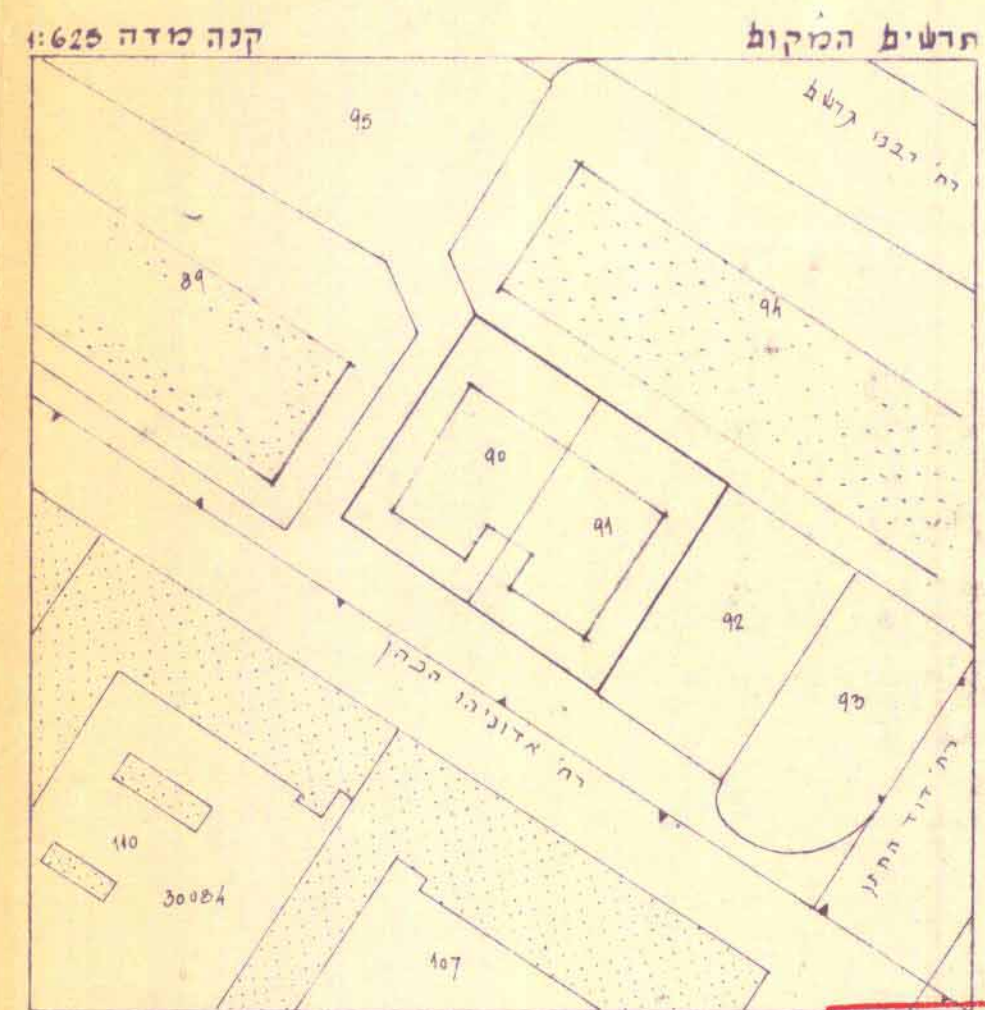


מרחב תכנון מקומי ירושלים
תכנית מס' 2432
 שינוי מס' 2/1977 לתכנית מס' 1358
 ושינוי מס' 19/77 לתכנית המתאר המקומית לירושלים

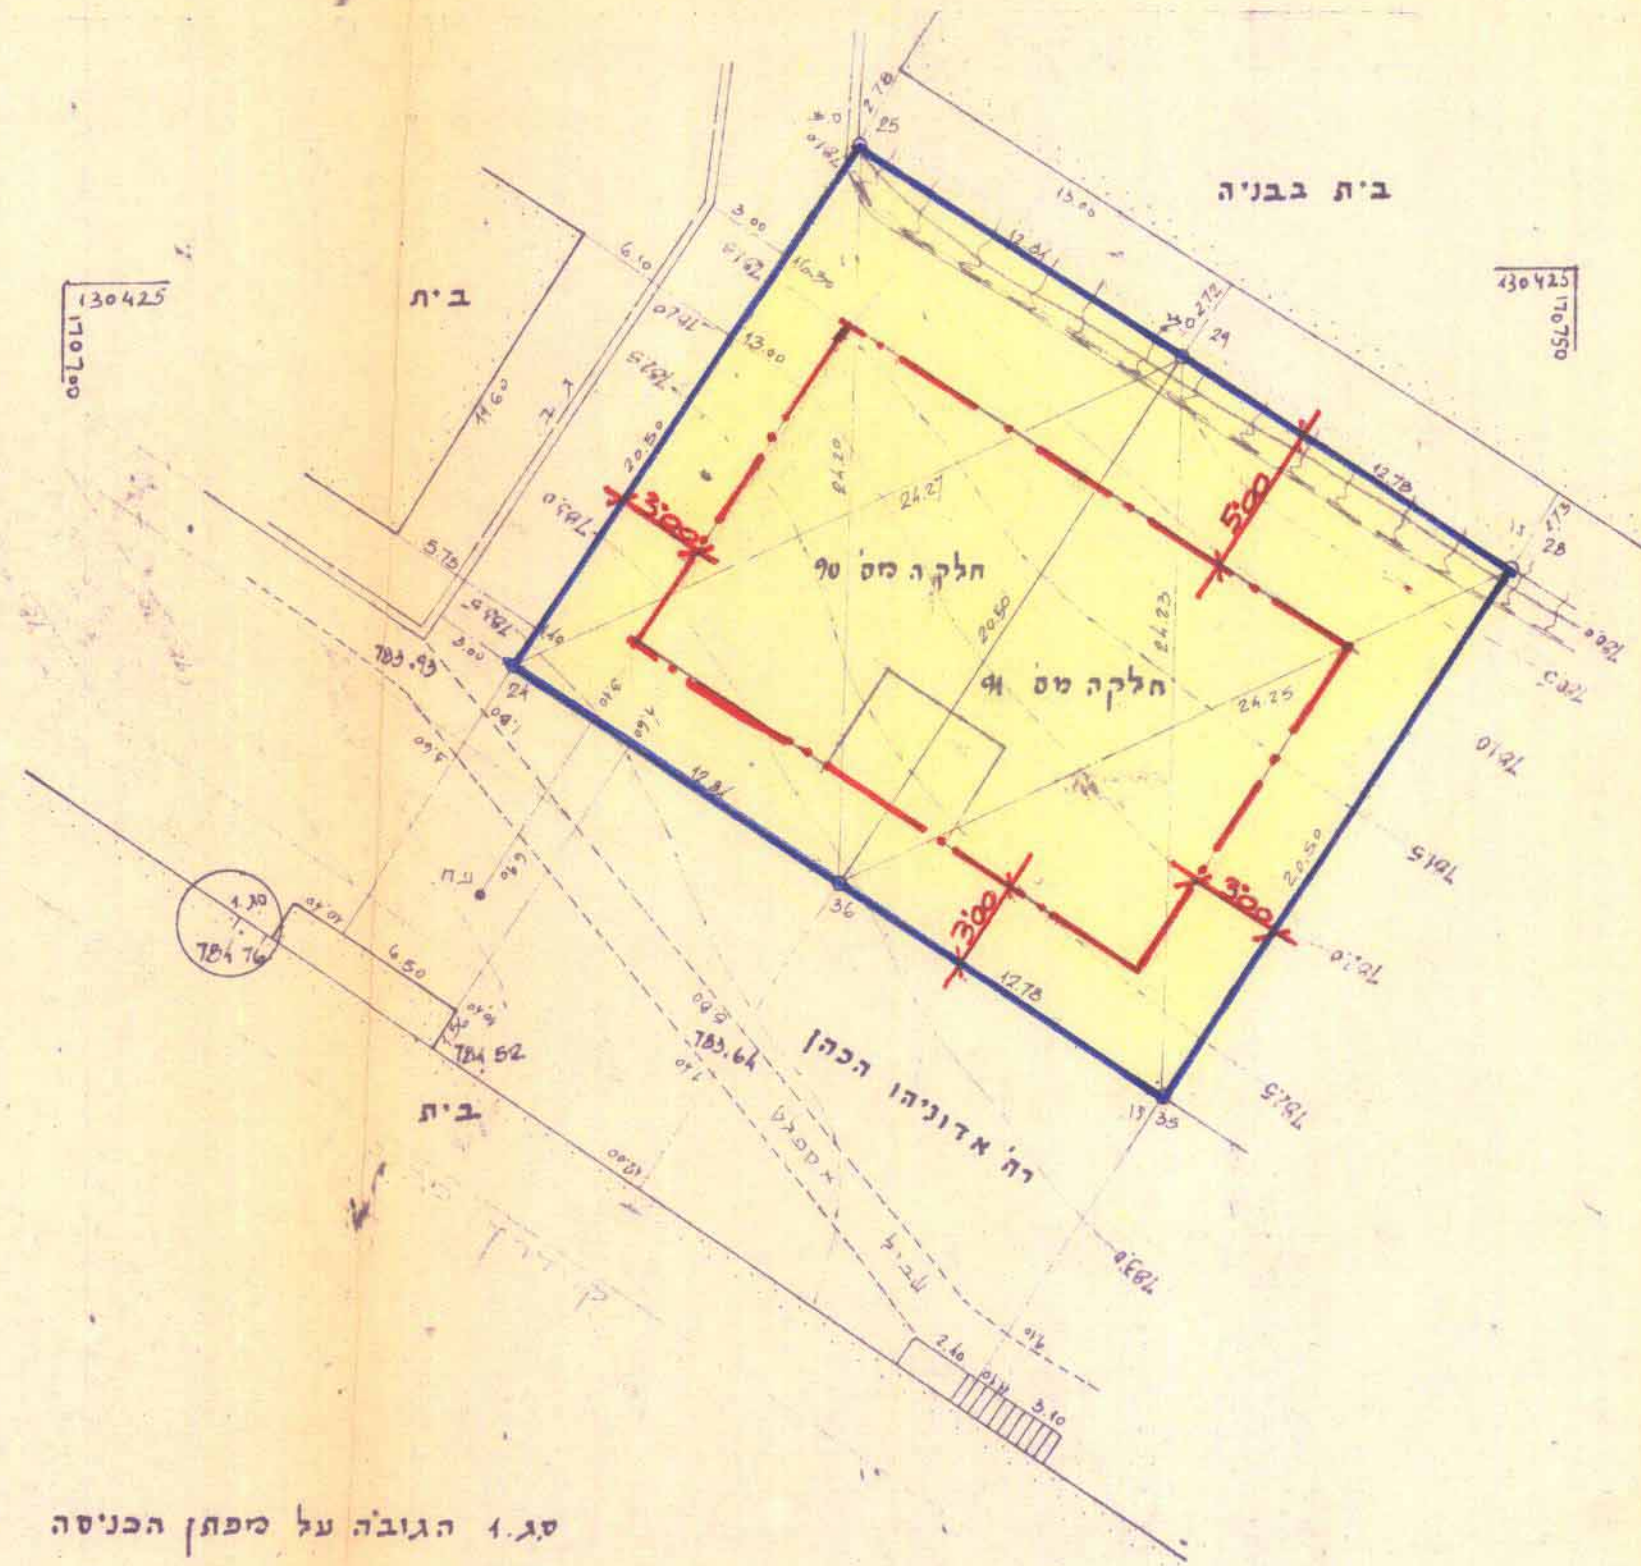

משרד הפנים מחוז ירושלים
חוק התכנון והבניה השכיח-1965

הפקדת התכנית

הועדה הכחוצית לתכנון ולבניה
 החליטה בישיבתה מיום 14/6/77
 לאשר תכנית זו שמספרה 2432
 כהנכיל הכנון יו"ר הוועדה

ועדה המקומית לתכנון ולבניה
ירושלים

תכנון עיר מס' 2432
 ליטת בישיבתה מיום 17.4.77
 יושב ראש

אשור תכנית

הועדה הכחוצית לתכנון ולבניה
 החליטה בישיבתה מיום 14.2.78
 לאשר תכנית זו שמספרה 2432
 סמנכ"ל הכנון יו"ר הוועדה

- מקרא**
- גבול התכנית
 - אזור מגורים 3
 - קו בנין מוצע

ס.ג.1 הגובה על כפתן הכניסה 7.84.76

חתימת היוזמים:
 (שם, כתובת, ת.י.י.)

שם סוכן המל"מ (מחוז ירושלים) ת"י 84331
 84336
 0091792 220144

חתימת המתכנן: ארזים י. ארזים י. ארזים
 תאריך: 24.1.77