


מחוז : ירושלים  
 נפה : ירושלים  
 עיר : ירושלים  
 מקום: רח' עובדיה 28  
 גוש : 30082 חלקה : 28  
 שטח : 0.427 ד.מ.



**מקרא מצב חדש**

- גבול חכנית
- אזור מגורים מיוחד
- בנין קיים
- מבנה להריסה
- גבול חלקה
- מס חלקה
- קו בנין מרבי לחוספת בניה

**מצב חדש**  
 ק.מ. 1 : 250

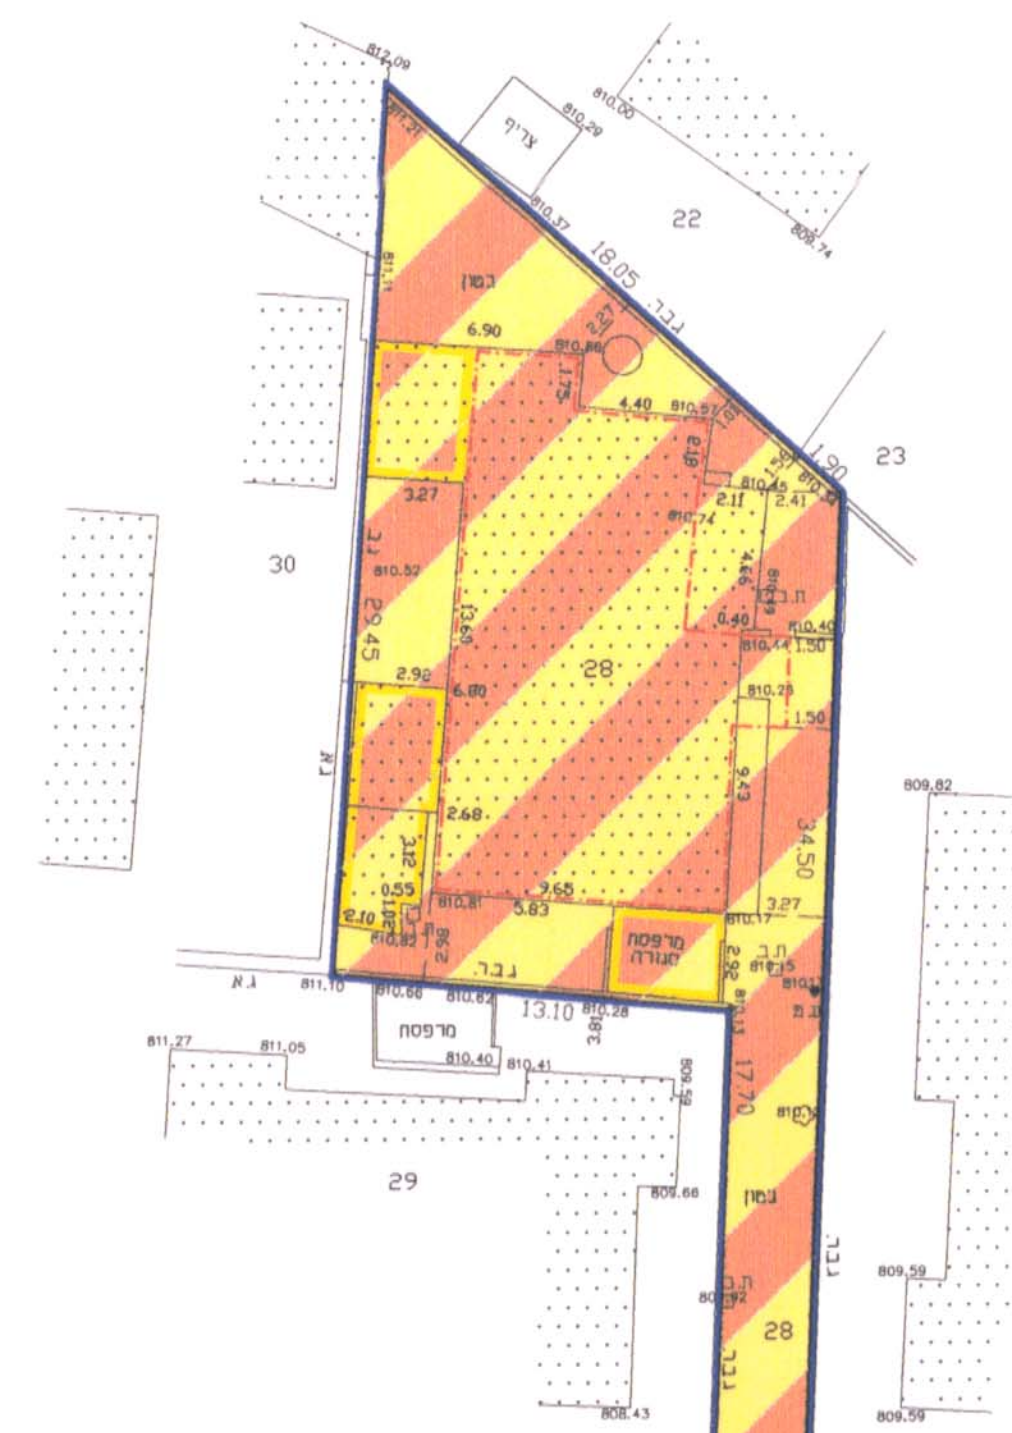


לא לצרכי רישום  
 יעקב סומר/מודד מוסמך  
 מ"ר 322 מלפקס 02-5816642  
 ת.ד. 1395 ירושלים 9103  
 16.11.04

הערות:

- המפה קשורה לרשת ארצית ומבוססת על נקודות W/2352, ימ/6649
- הגבהים אבסולוטיים ומבוססים על W/2352 = 803.94

**מצב מאושר**  
 ע"פ תכנית המתאר המקומית לירושלים  
 וע"פ תכנית 3948  
 ק.מ. 1 : 250

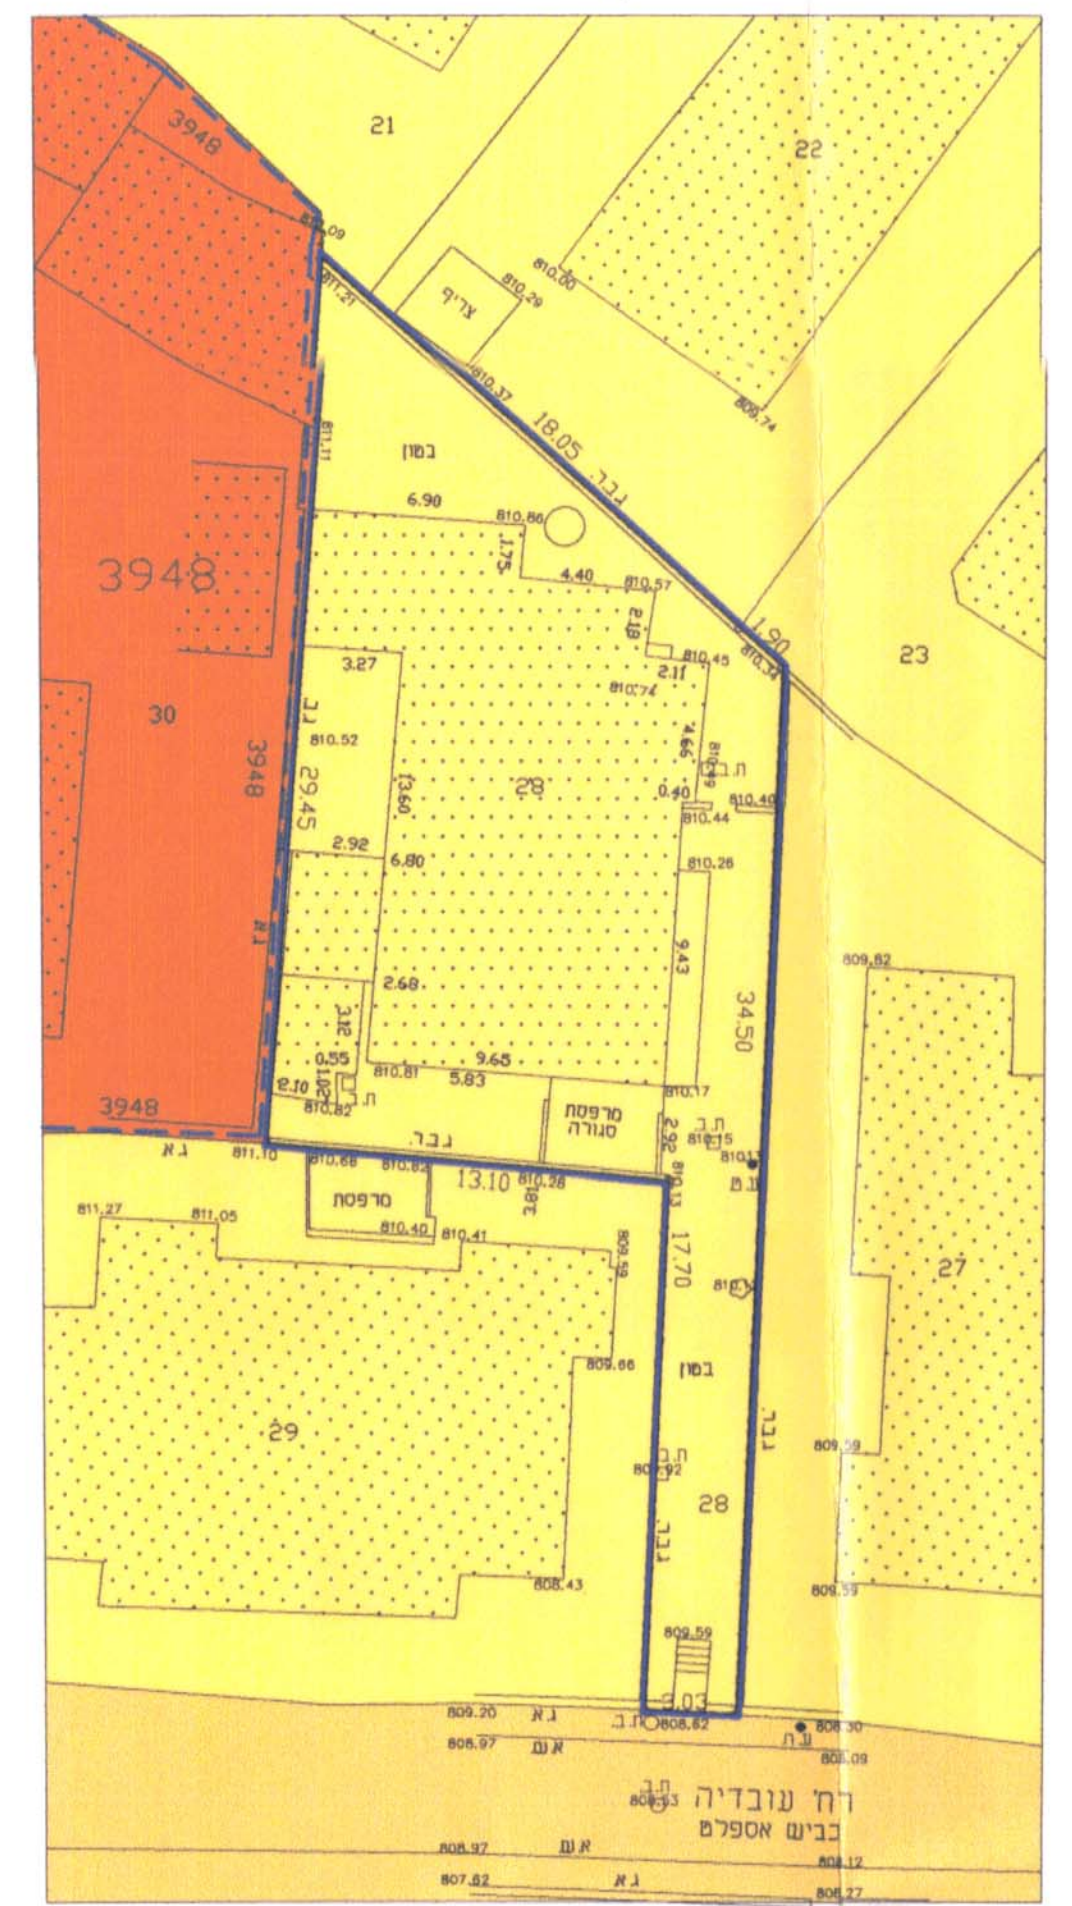

**מקרא מצב מאושר**

3948

- גבול חכנית מאושרת ומספרה
- אזור מגורים 3
- שטח למוסד
- דרך קיימת או מאושרת
- בנין קיים
- גבול חלקה
- מס חלקה

28

מחוז ירושלים  
 מרחב תכנון מקומי ירושלים  
 תכנית מס' 9206  
 שינוי מס' 35/03 לתכנית המתאר המקומית לירושלים  
 (שינוי תכנית מתאר מקומית)

תשרים  
 ק.מ. 1 : 250

חתימת בעלי הקרקע ומגישי התכנית : סלע / כהן  
 אילן כהן רח' עובדיה 28 י-ם מל. 5389526 ת.ד. 051609329

בעלי קרקע נוספים:  
 פרקל יחיאל ודבקה רח' עובדיה 28 ת.ד. 884797, 810572  
 שפירא מרדכי רח' עובדיה 28 ת.ד. 5334849  
 כהן נחום משה רח' עובדיה 28 ת.ד. 276236  
 בוימל יוסף ומלכה רח' עובדיה 28 ת.ד. 56825540, 56805583

משרד הפנים מחוז ירושלים  
 אישור תכנית מס' 9206  
 הועדה המחוזית החליטה להאשר את התכנית  
 ביום 28.10.04 ביו"ס 26.10.04  
 סמנכ"ל תכנון יו"ר הועדה

חתימת המתכנן: יצחק בונבלו אדריכל  
 רח' הגפן 41 אפרת 23156 רשיון מס' 5818637  
 יצחק רוזנבלו רח' הגפן 41 אפרת סל. 9933021 ת.ד. 1393787  
 מס רשיון 23156, פקס 5818637

תאריך: 17/11/04