


מרחב תכנון מקומי ירושלים
 תשרית מצורף לתכנית תכנון עיר מפורטת מס' 1560
 אחד המגרשים 1, 2 שבתכנית תכנון עיר מפורטת מס' 1560
 במקור התעשייה תלפיות
 ק.מ. 1, 1250

תלפיות המקום ק.מ. 4,5000

- מ ק ר ז
-  גבול התכנית
 -  דרך קיימת או מאושרת
 -  דרך מתוכננת
 -  בנין קיים
 -  מספר הדרך
 -  קו בנין
 -  רוחב הדרך
 -  גבול קיים של מגרש
 -  גבול מתוכנן של מגרש
 -  גבול חדש של מגרש
 -  מספר החדש של מגרש
 -  מספר מאושר של מגרש
 -  פס ירוק
 -  אזור תעשייה

לוח שטחים

מספר מגרש	שטח המגרש (בדריב) במ"ר
1	6.600
2	8.150
סה"כ	14.750

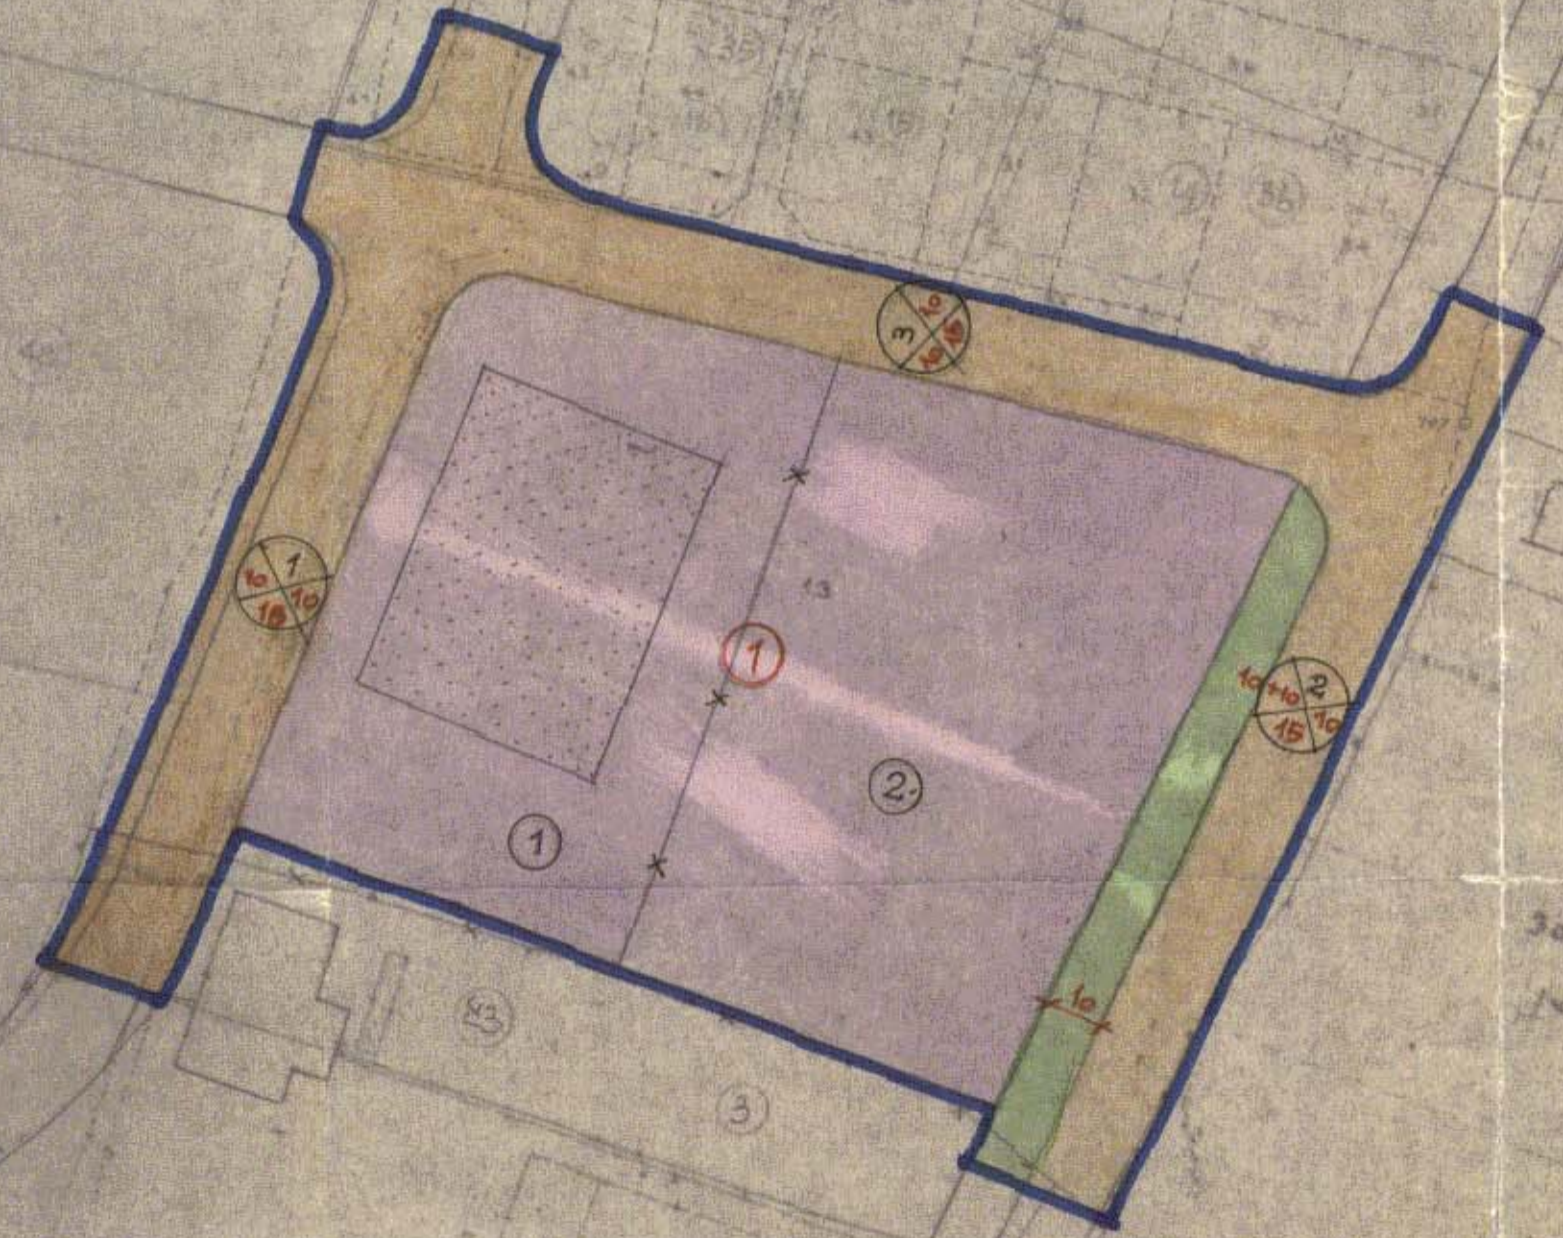

השירות המסווג לרשות הממשלית
 מס' 1560
 16.12.23

ר.ט.ט.מ. בע"מ
 ROTOPHA LTD.

חתימת בעל קרקע
 חתימת המתכנן

חיים שורק
 יו"ר שורק

6/13/24