

מרחב תכנון מקומי ירושלים
תשריט מצורף לתכנית מס 2853

אתר לאומי בית ספר שכיצר


שינוי מס 79/29 לתכנית המתאר המקומית לירושלים
שינוי מס 79/4 לתכנית מס 1358
ק"מ 1:500

מקרא:


1. גבולות התכנית
2. שטח לבנין ציבורי
3. אתר לאומי
4. כנין להרשעה




2853
16.3.80
A

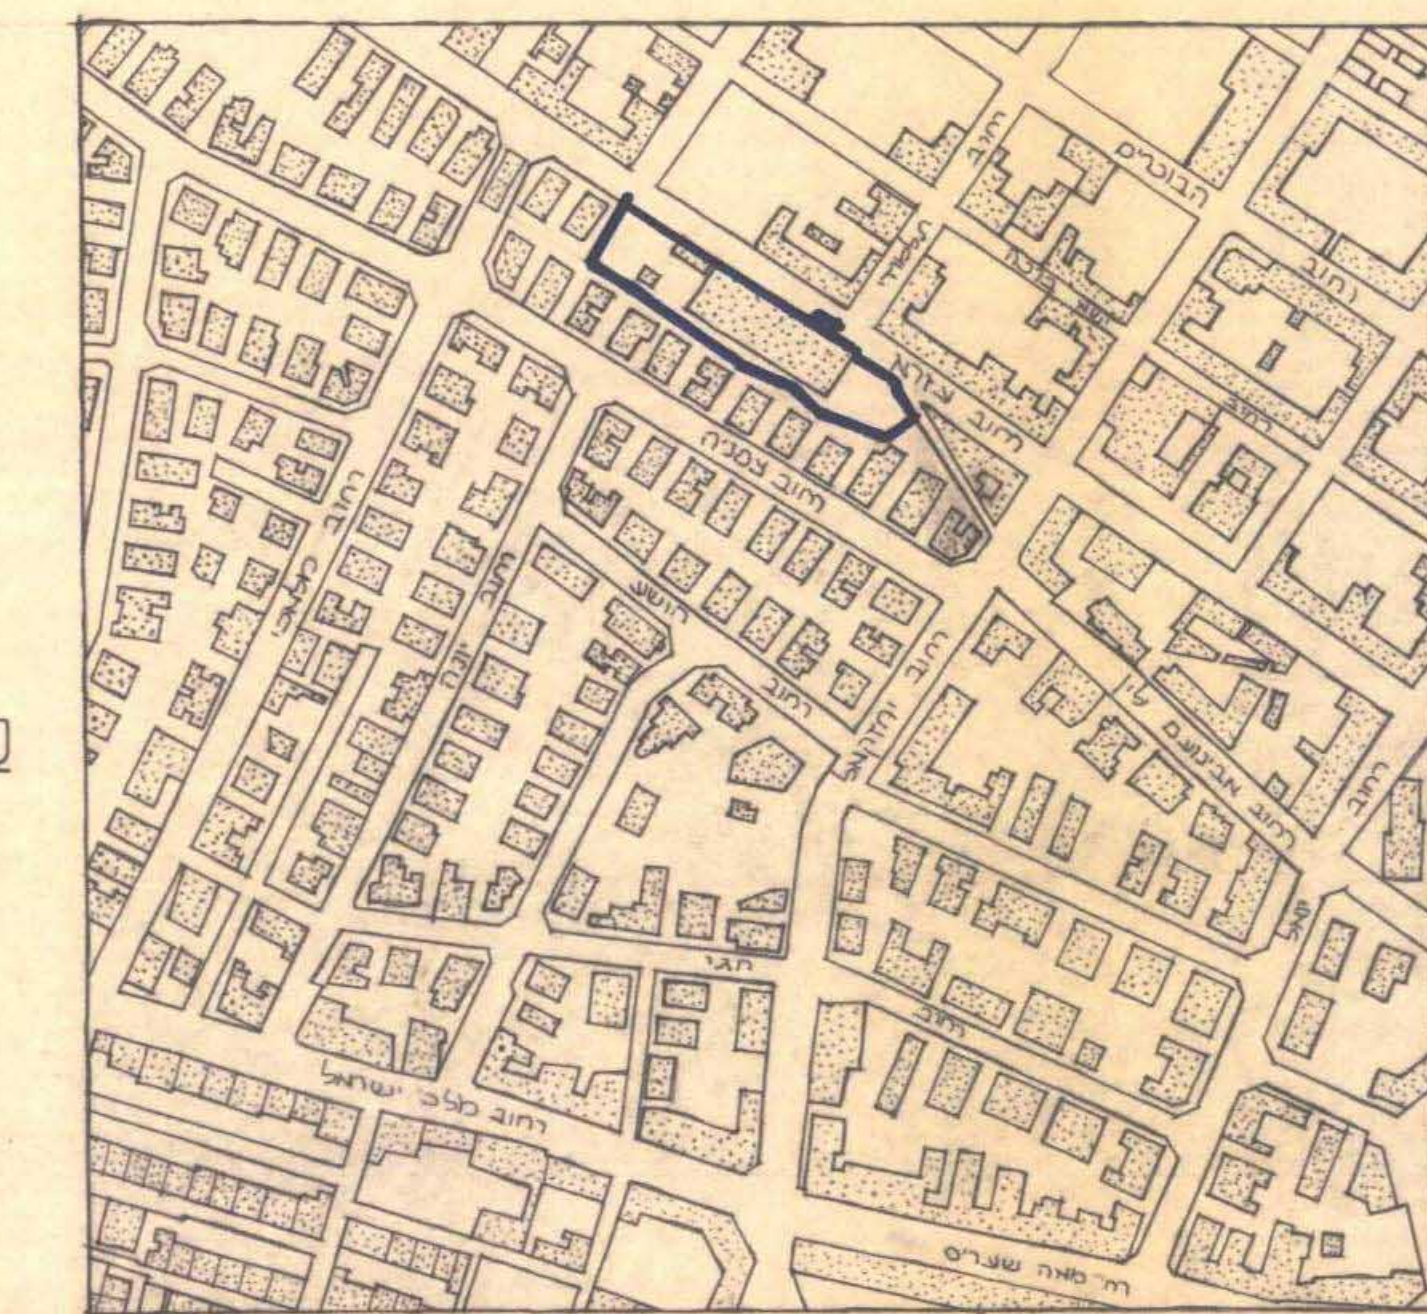


1. תרשים הסביבה

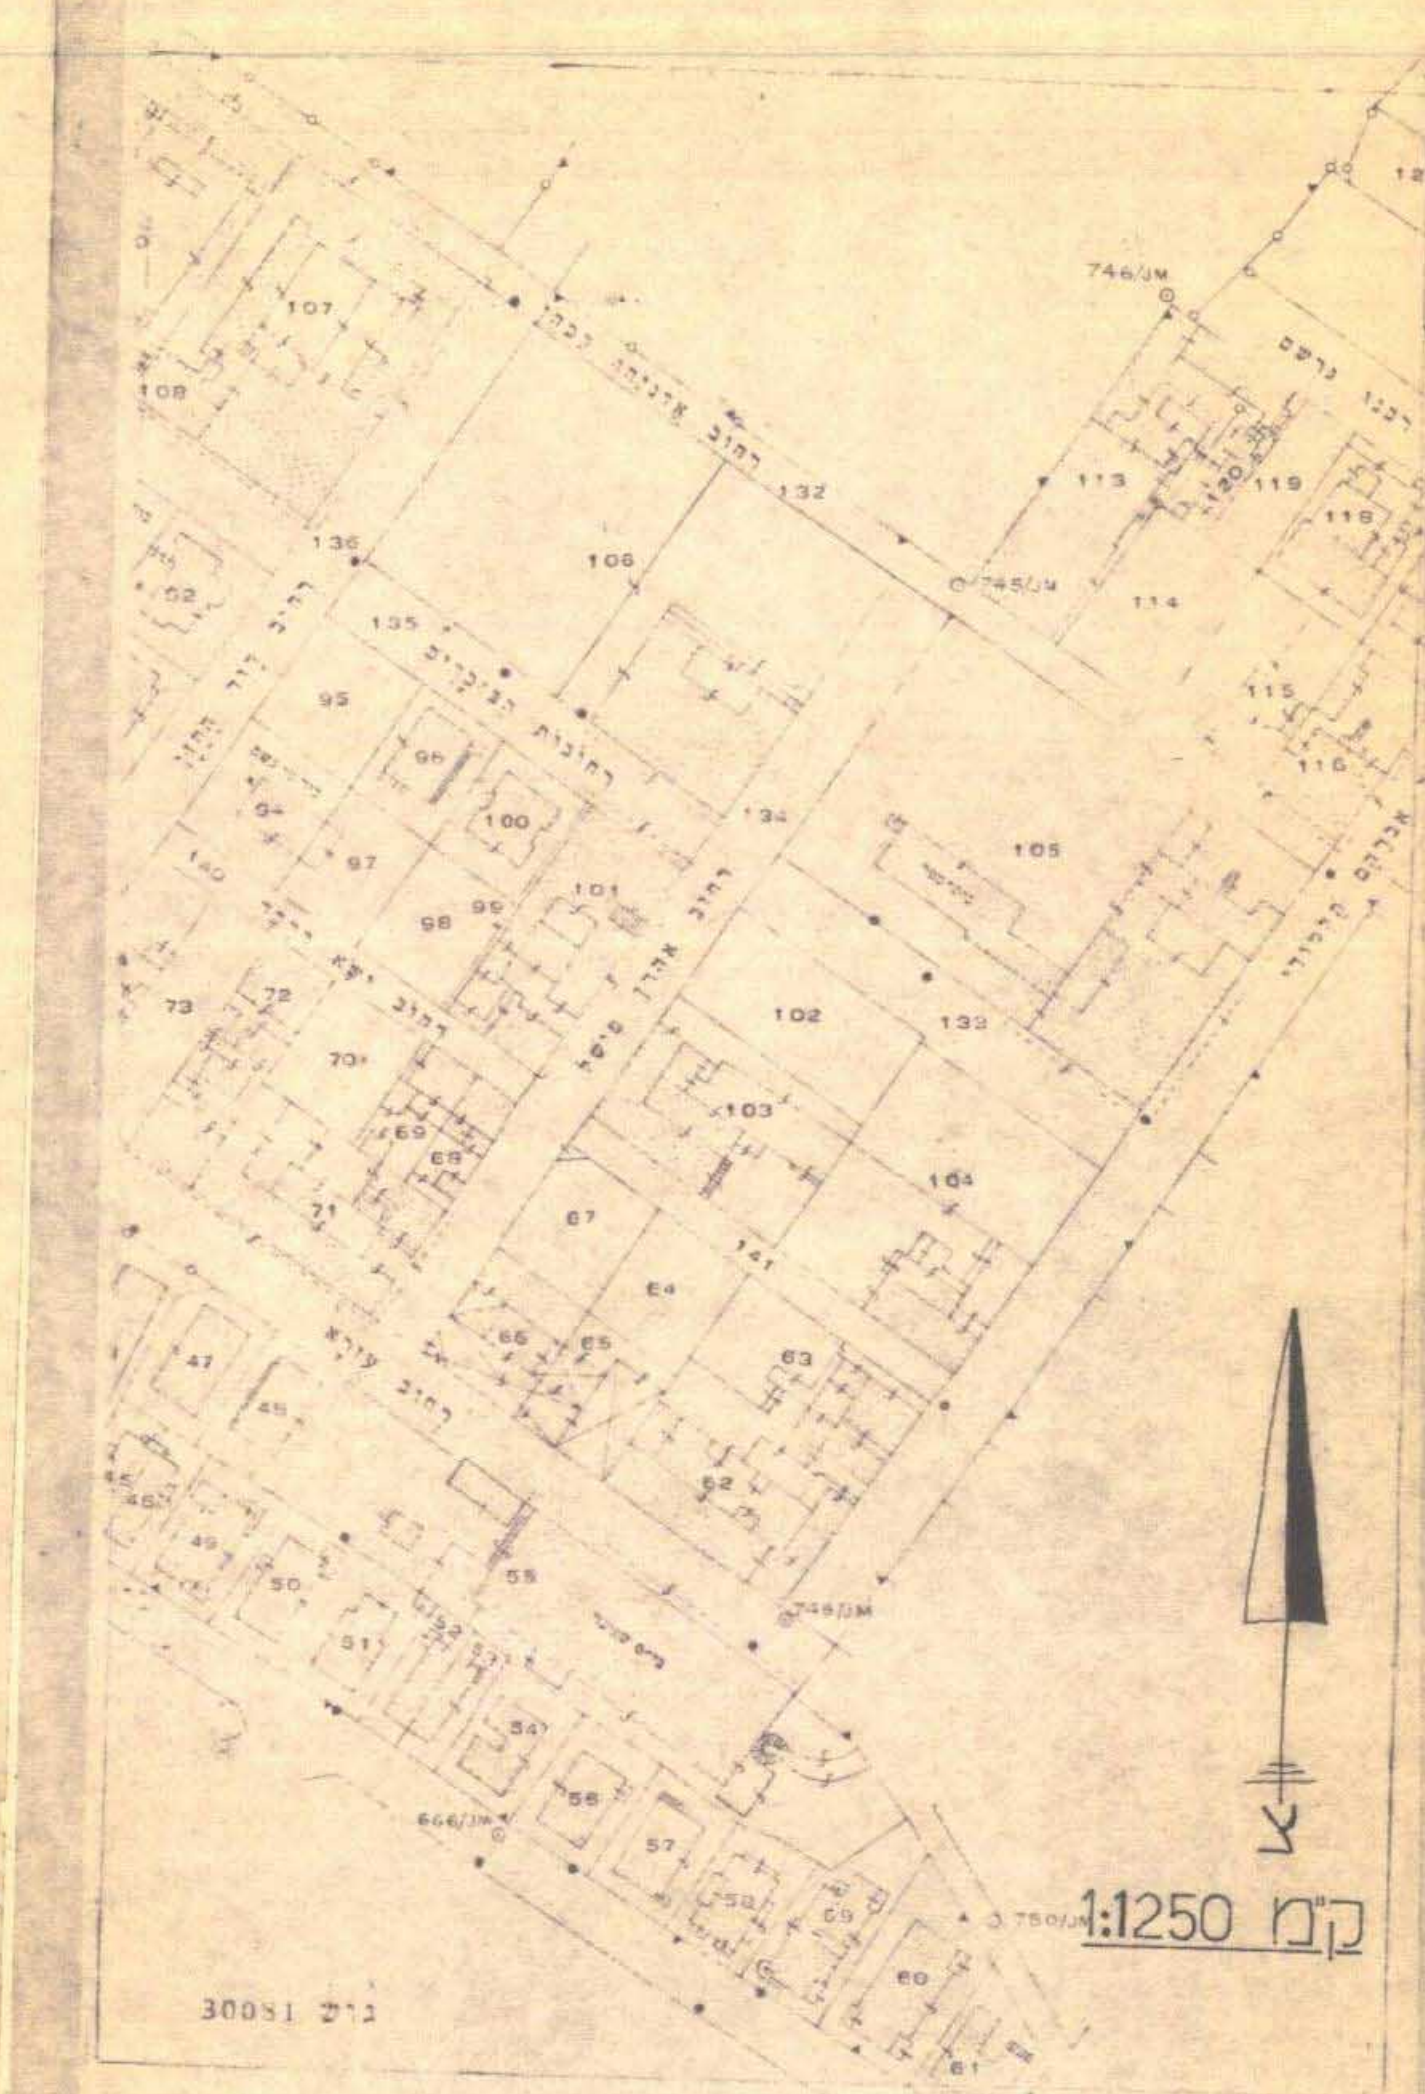

2. מפת גוש וחלקה

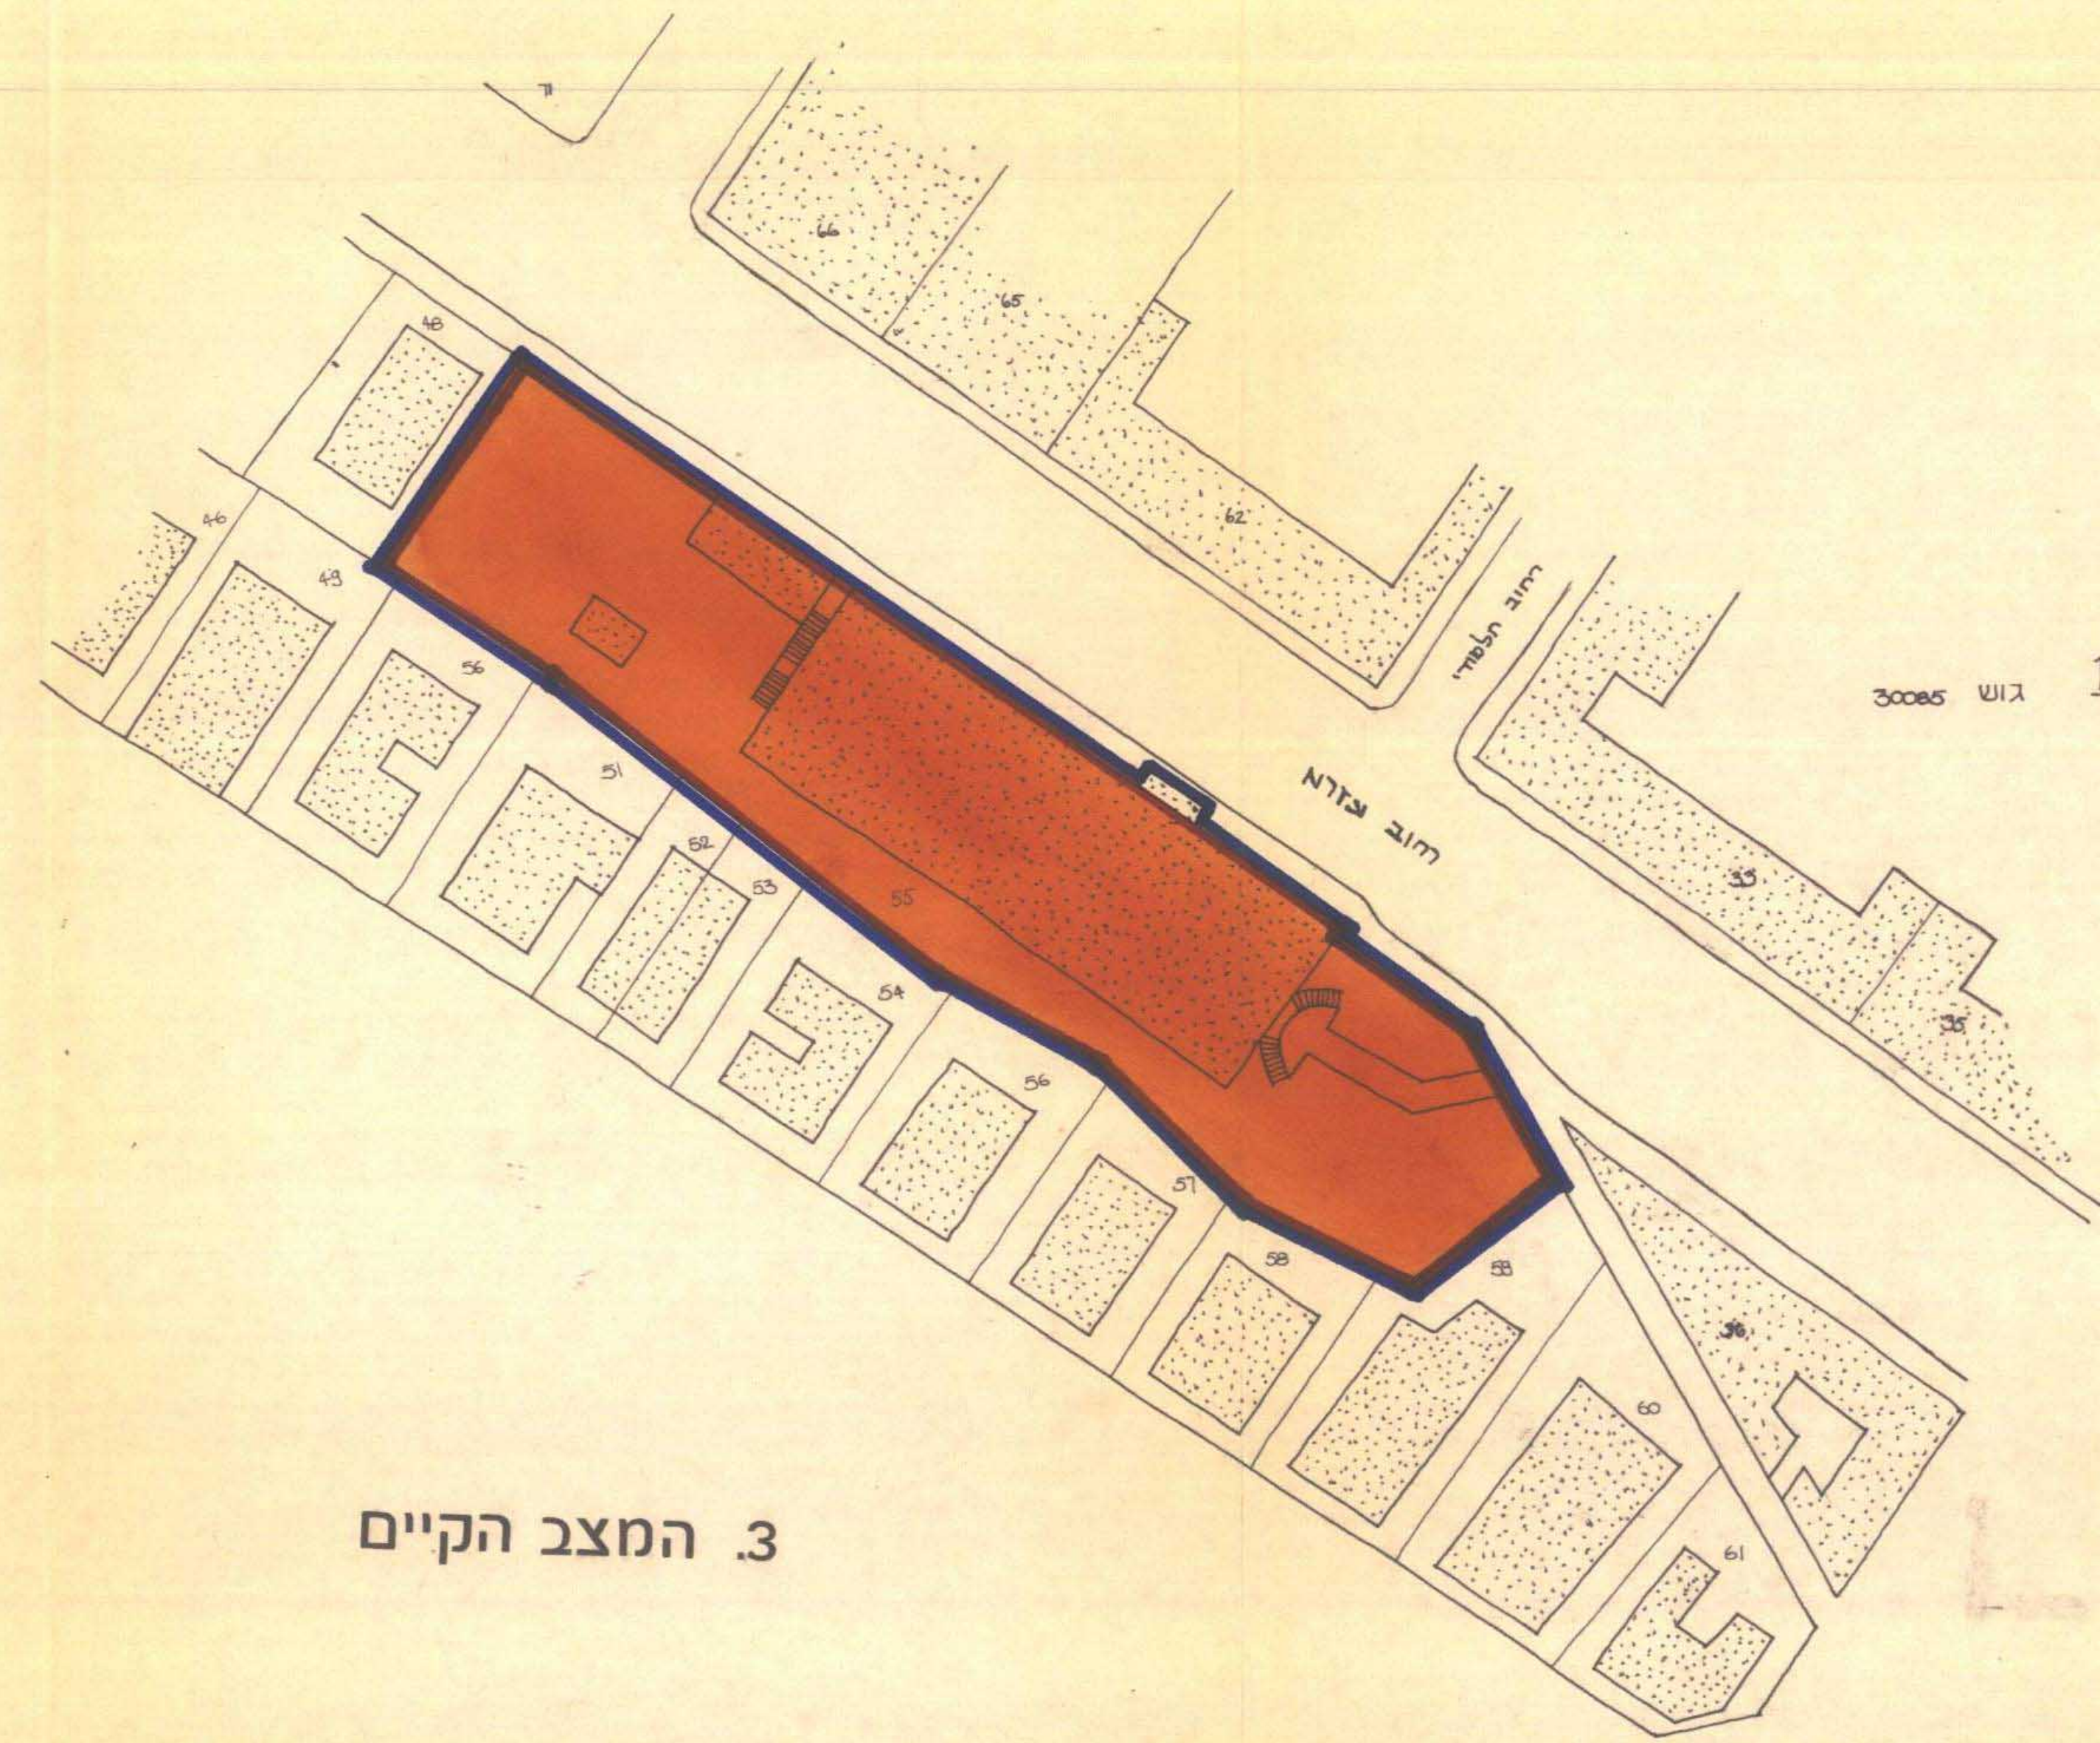

3. המצב הקיים

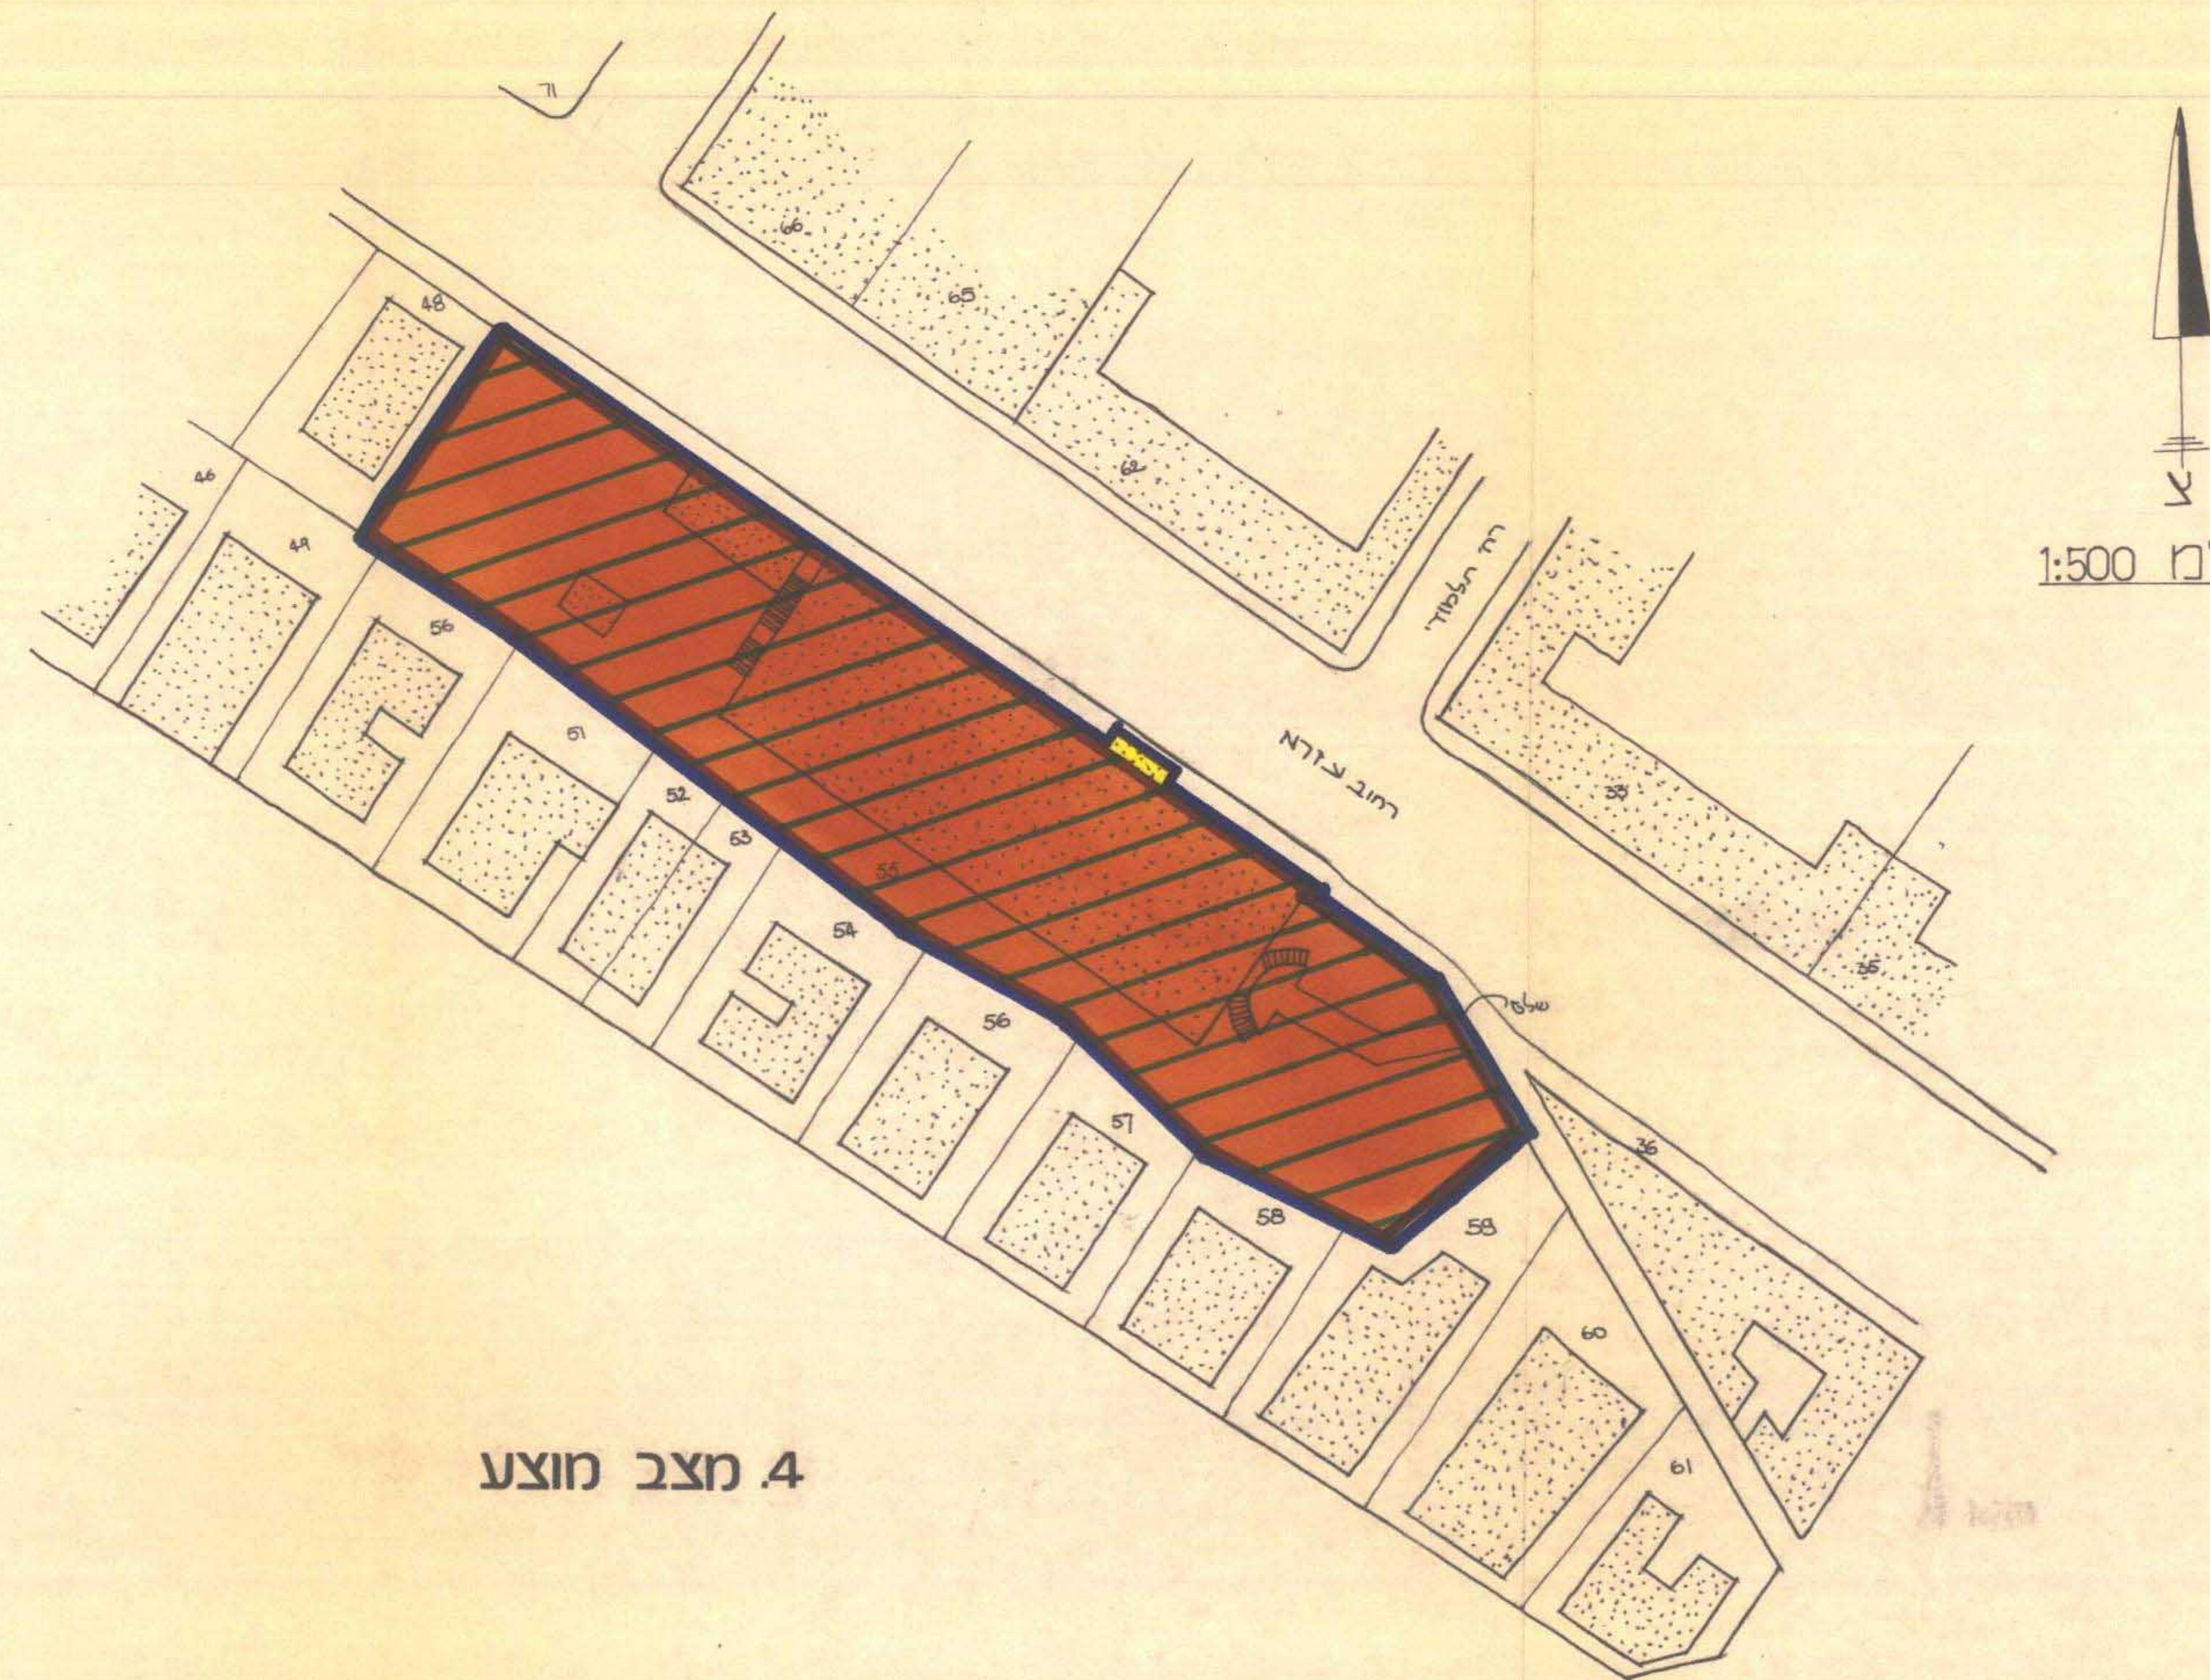

4. מצב מוצע