


מחוז ירושלים
 מרחב תכנון מקומי ירושלים
 תכנית מס' 5686
 שינוי מס' 29/98 לתכנית המתאר המקומית לירושלים
 (שינוי תכנית מתאר מקומית)
 תשריט
 ק.מ. 1:250

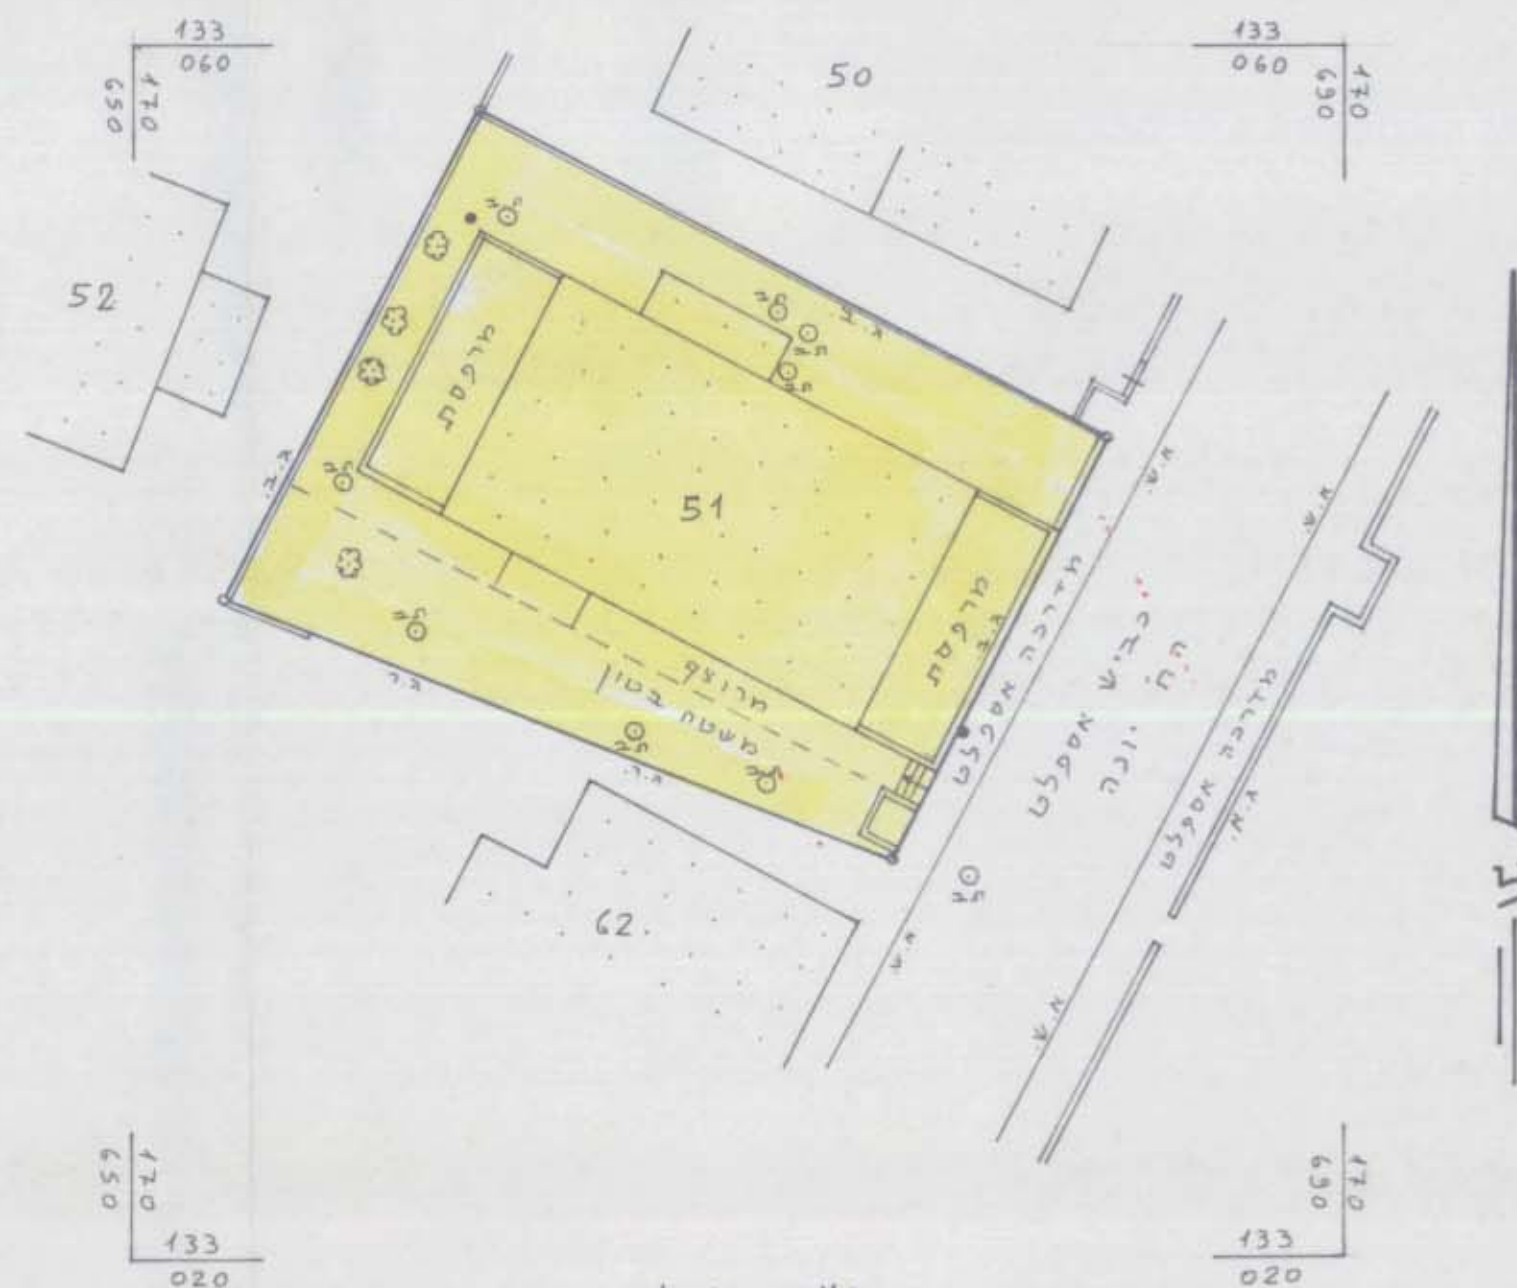


מצב מאושר
 ע"פ תכנית המתאר המקומית לירושלים
 ק.מ. 1:250

- מקרא מצב מאושר
- אזור מגורים 3
 - בנין קיים
 - גבול חלקה
 - מס' חלקה 51

מס' סדורי י.ד. 252/96

מחוז: ירושלים
 נפה: ירושלים
 עיר: ירושלים
 מקום: רח' יונה 21
 גוש: 30081 חלקה: 51
 שטח: 0.396 ס.מ.ד.

- מקרא מצב חדש
- גבול תכנית
 - אזור מגורים מיוחד
 - בנין קיים
 - גבול חלקה
 - מס' חלקה 51
 - קו בנין מרבי לתוספת בחציתות הבנין
 - קו בנין מרבי לתוספת קומה

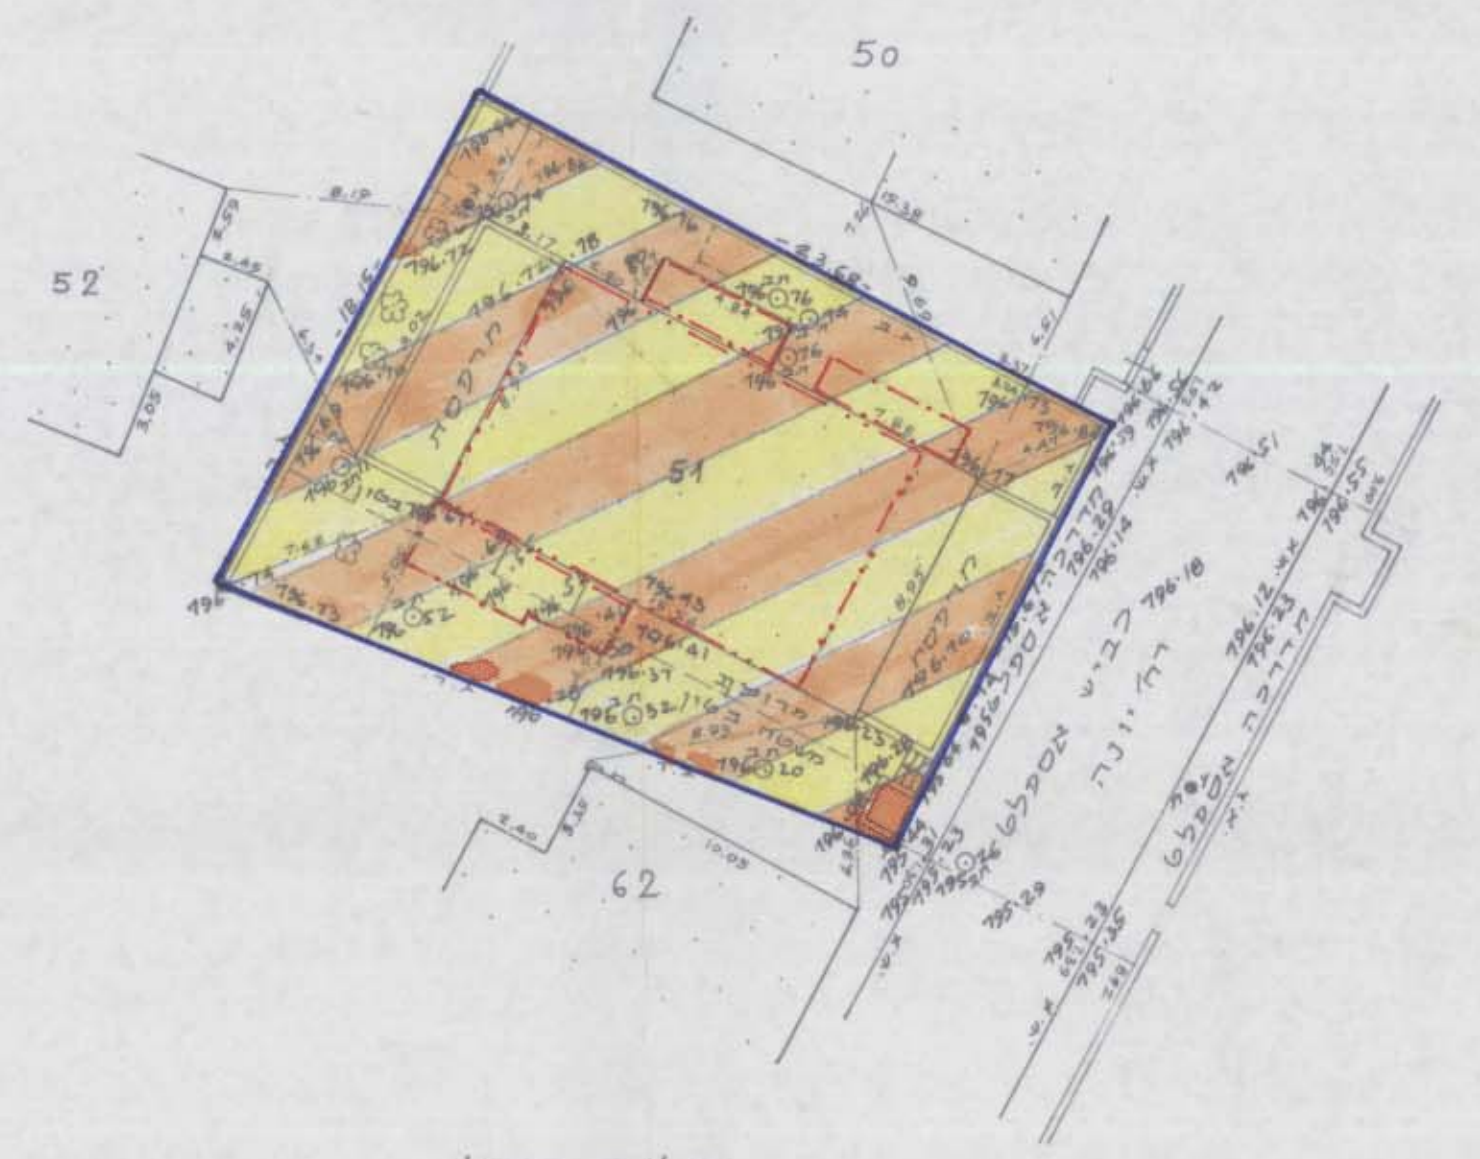

מצב חדש
 ק.מ. 1:250

הערות:
 1.המחידה מבוטסת על נקודות המשלתיות מנ/666 ו-מנ/477.
 2.הגובה מבוטס על נקודה עירונית מס' 20 בגובה 790.86



יעקב סומך מודד מוסמך
 מ"ר 321 סמ"ס 52-5516642
 ת"ד 1395 ירושלים 91013

27.6.2000

לא לערוך רישום
 יעקב סומך מודד מוסמך, משרד רישום 22
 תפקידו ישראלי כמ. יעקב סומך, טל. 016662-7

3.9.96

חתימת בעלי הקרקע ומגישו התכנית: ש. צינוני. איקאן
 ציינורט שמעון דה יונה 21 י-ם טל. 5384294
 קעניג אליעזר דה יונה 21 י-ם
 בעלי קרקע נוספים:
 קנאל חנה, הודניץ אילה, הודניץ גדון, הודניץ שמואל,
 דוסמן דבורה, מלכה שדמי,

חתימת המתכנן:
 יצחק רוזנבלו דה הגפן 41 אפדת טל. 9933024 ת.צ. 1393787

משרד הפנים מחוז ירושלים
 רח' הנביא 41 אפרת
 רשיון מס' 23156

תאריך: 30.9.00
 הפקדת תכנית מס' 5686
 הועדה המחוזית החליטה להפקיד את התכנית
 בישיבה מס' 51 ביום 14.5.00
 יצחק הועדה