

משרד המכירת
המטרה - מחוז ירושלים
18-01-2002
נתקבל
מס' 1089

מחוז ירושלים

מרחב תכנון מקומי ירושלים

תכנית מס' 7682

שינוי מס' 76/00 לתכנית המתאר המקומית ירושלים

ושינוי מס' 1/00 לתכנית שיוון ציבורי מס' 5/09/2

(שינוי תכנית מתאר מקומית)

תשריט ק.מ. 1:250, 1:500

תכנית מצב מאושר עפ"י תכנית שיוון ציבורי מס' 5/09/2

1:500

תכנית מצב מאושר עפ"י תכנית המתאר המקומית לירושלים

1:500

מקום : ירושלים

גוש : 30435

חלקה

שטח התכנית


42
מס' 1089
21-03-2002

משרד המכירת
המטרה - מחוז ירושלים
אישור תכנית מס' 7682
תחומת: 7682
מס' 1089
עמוס הרמון, אדריכל המחוז
מס' 1089 - מחוז ירושלים

בעל הקרקע: מנהל מקרקעי ישראל - מחוז ירושלים
בנין שערי העיר - רח' יפ' 216

- מקרא מצב מאושר:
- אזור מגורים 1
 - אזור מגורים 5
 - אזור מגורים 3-4 קומות
 - שטח למבני ציבור
 - בנין קיים
 - 42 מס' חלקה קיימת
 - גבול חלקה קיימת
 - מספר הדרך
 - קו בנין
 - רוחב הדרך

- מקרא מצב מוצע:
- גבול תכנית
 - אזור מגורים מיוחד
 - בנין קיים
 - 42 מס' חלקה קיימת
 - גבול חלקה קיימת
 - קו בנין מרבי לחוספת
 - מספר הדרך
 - קו בנין
 - רוחב הדרך

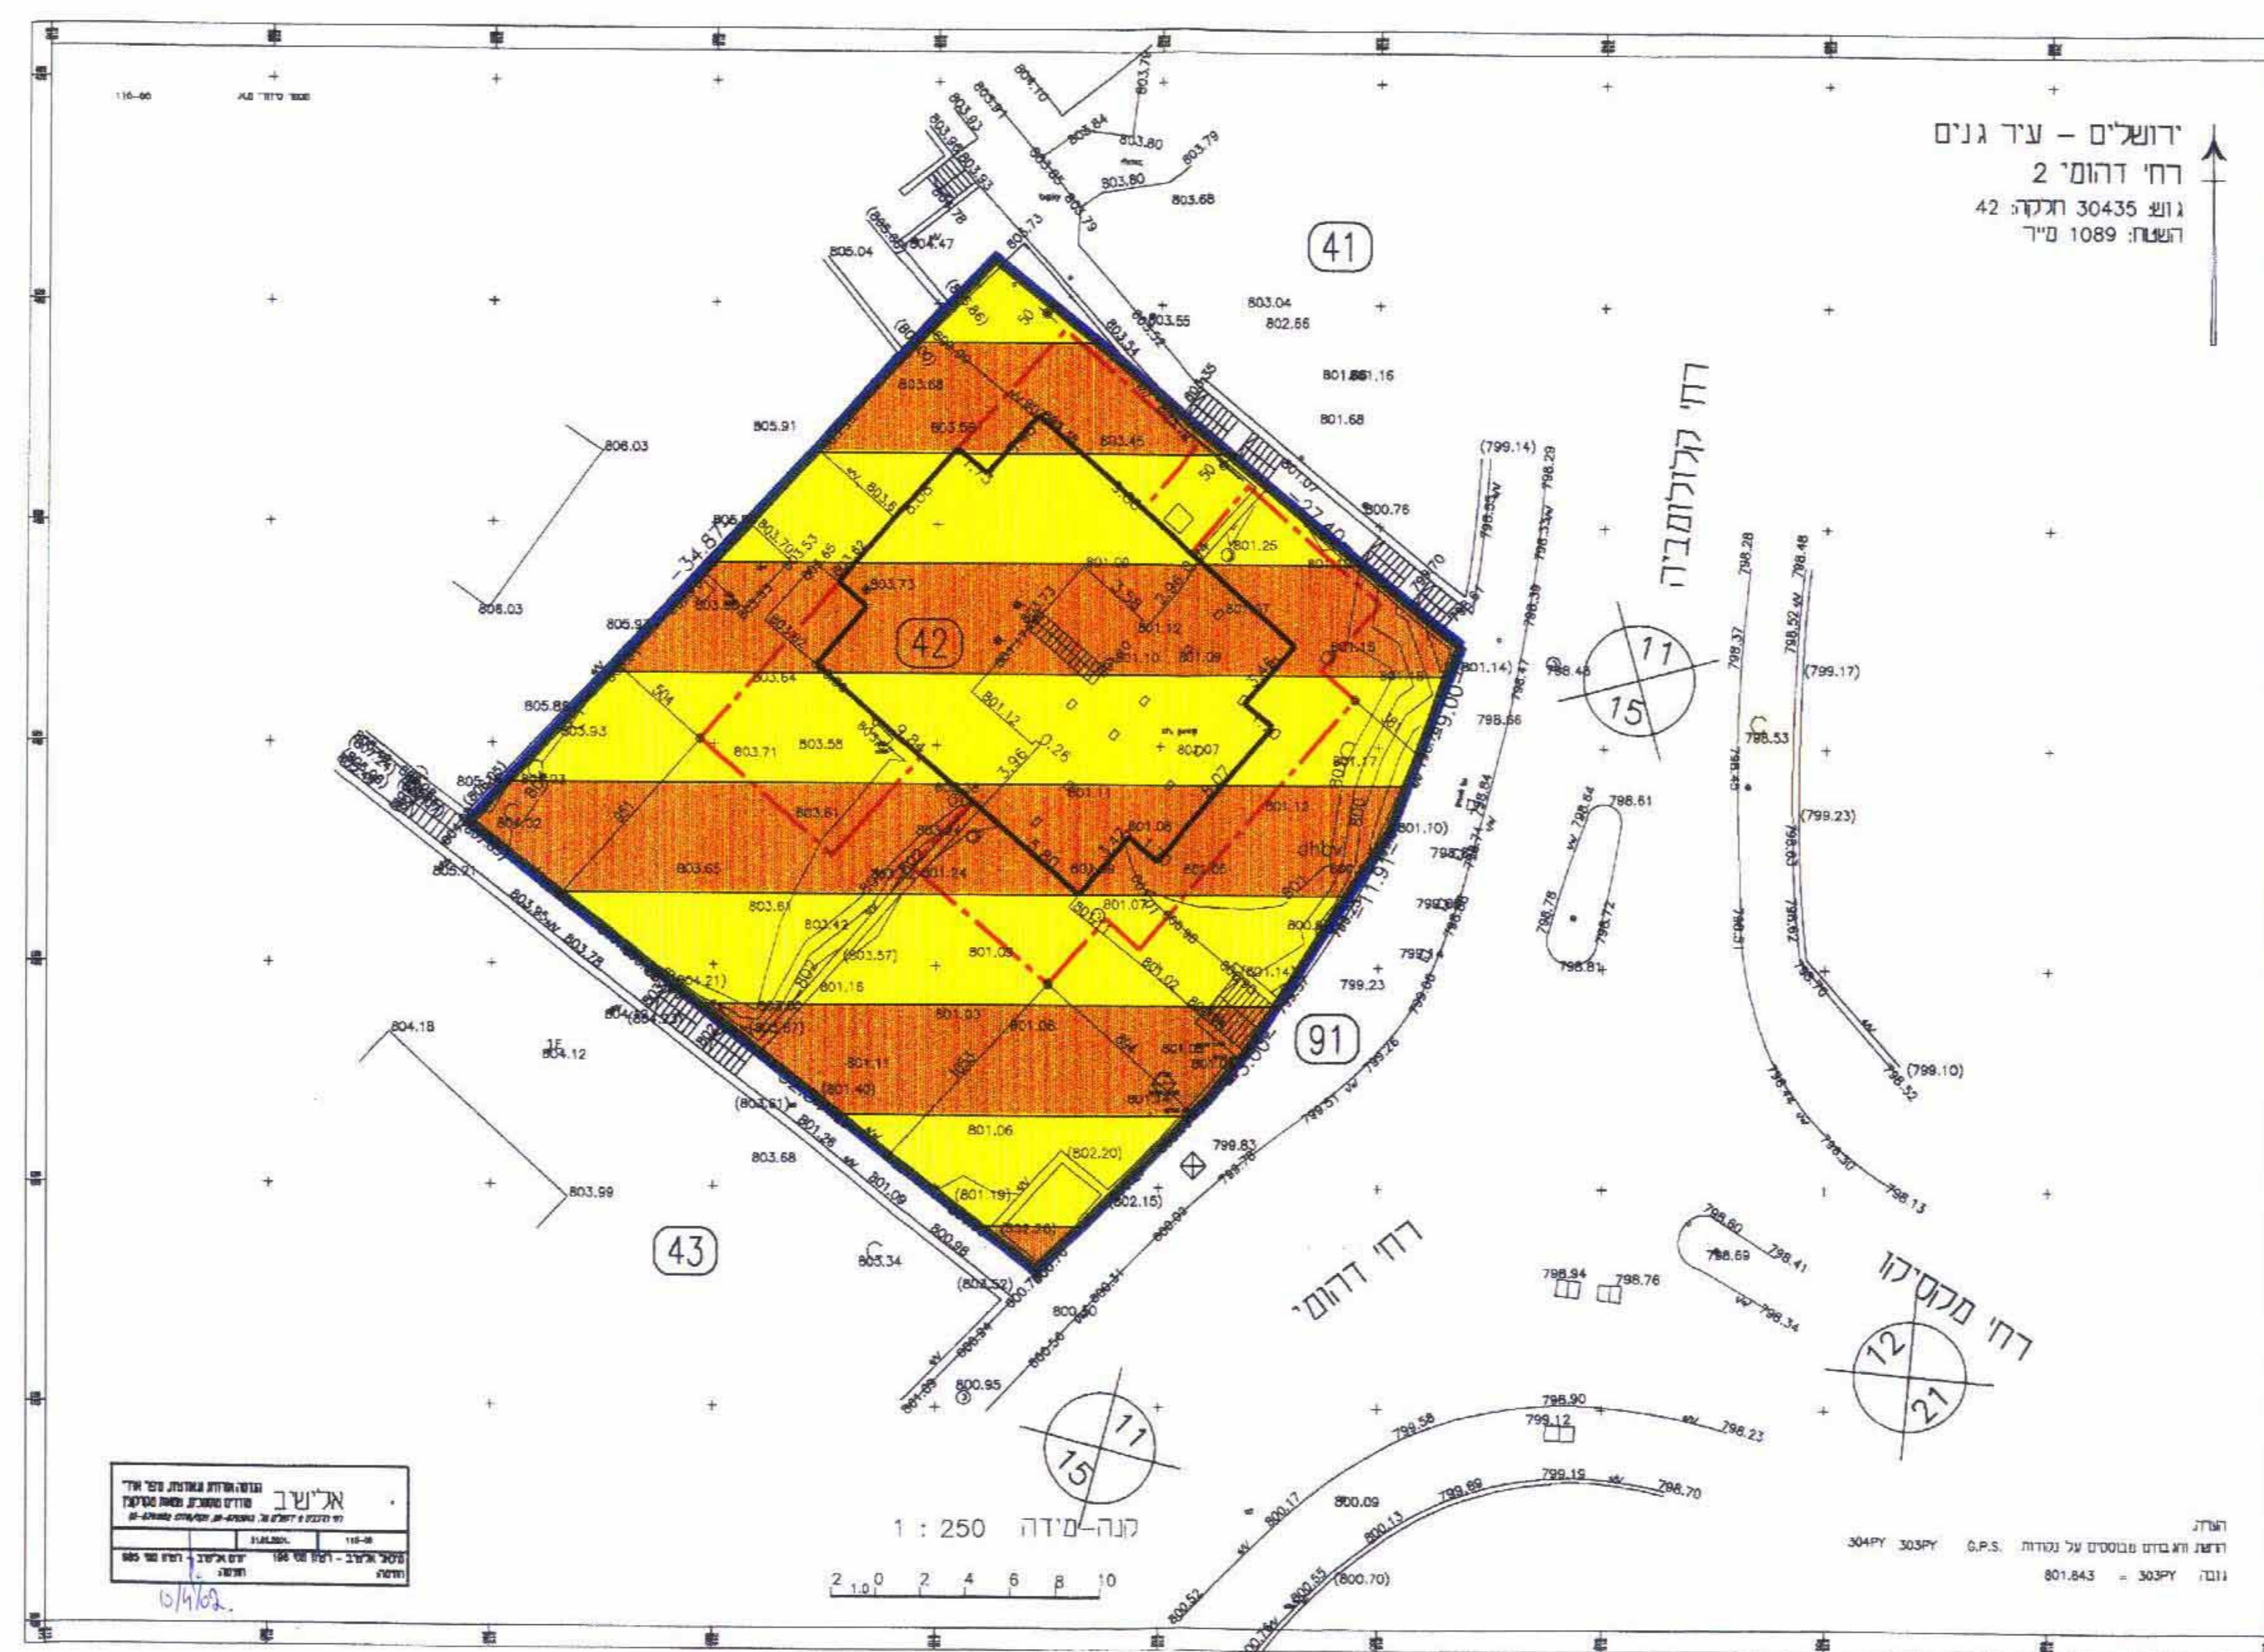

תכנית מצב מוצע 1:250


מג"ש התכנית: המנהל הקהילתי גנים
דרום 7 ע"ד גנים קרית מנחם
טל: 6413897

[Signature]

המתכנן: עדין הבר - אדריכל רשיון מס' 21526
רח' הרמון 7 מוצא עילית
טל: 5332379

[Signature]

תאריך: אוקטובר 2001

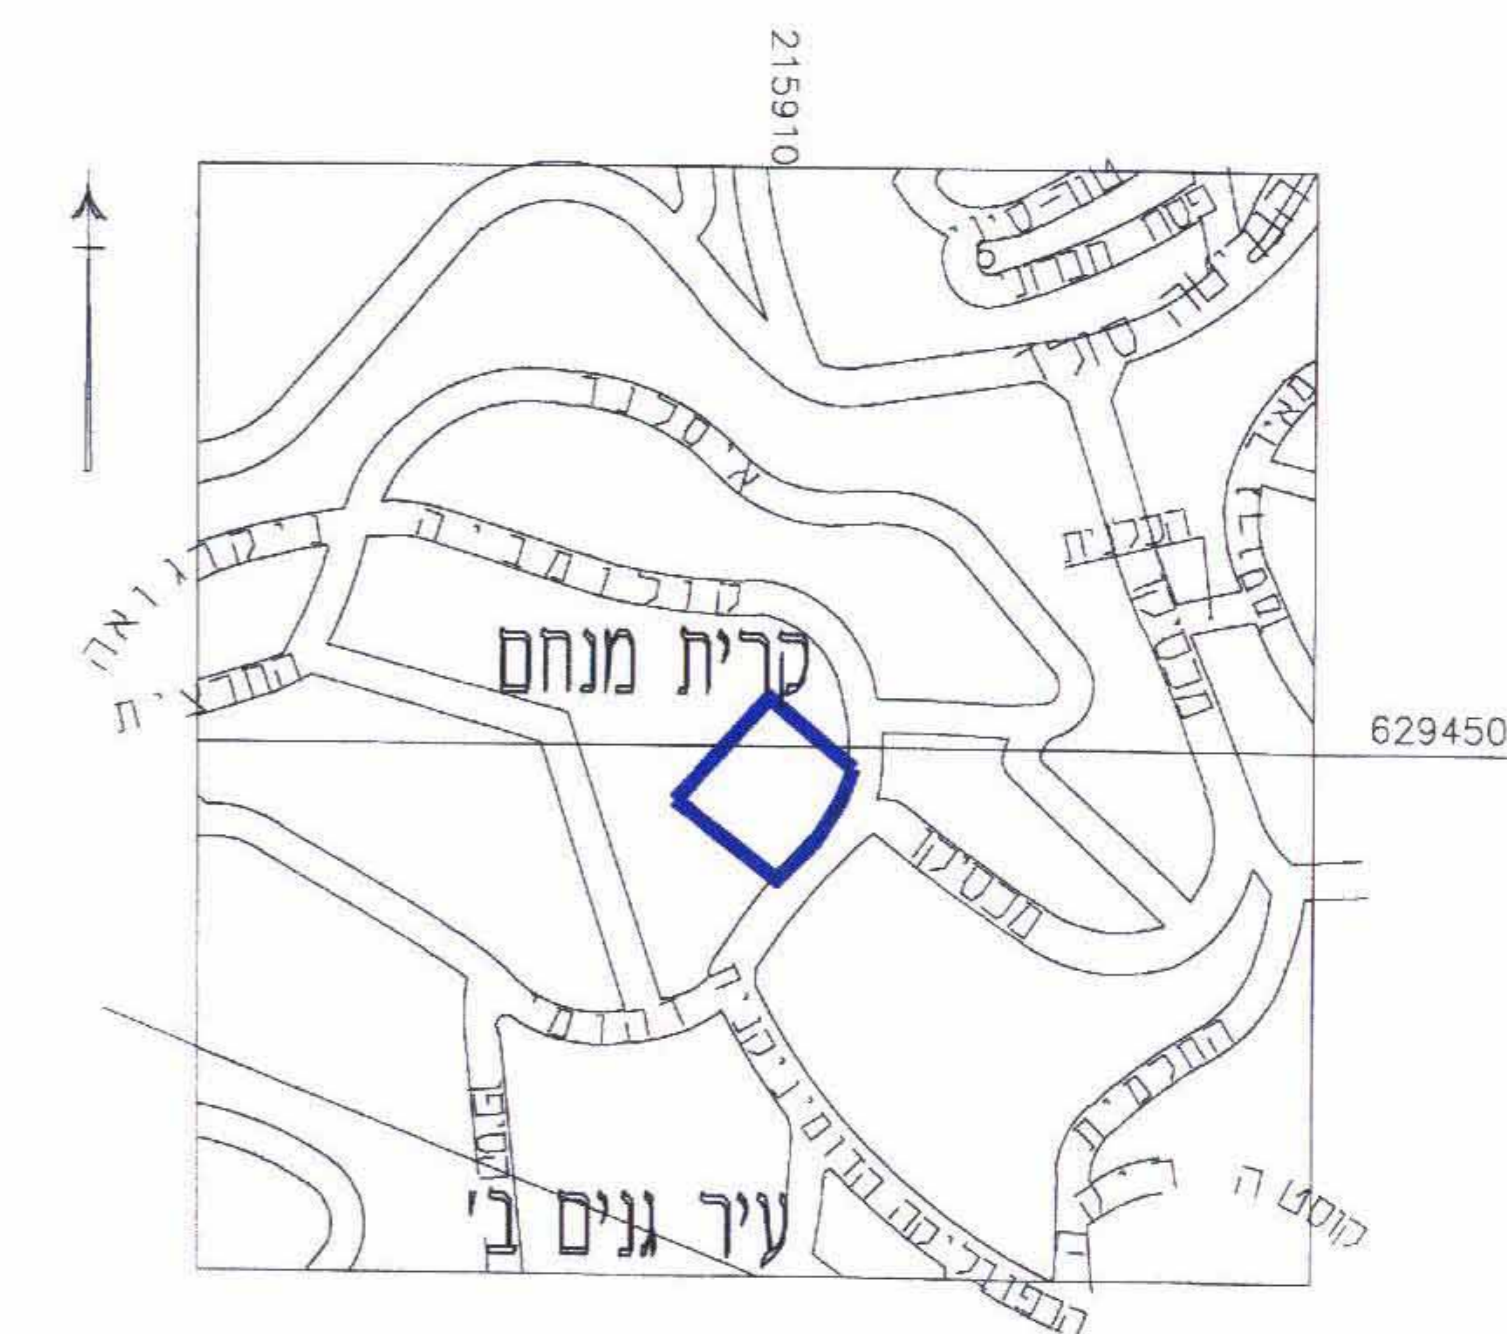

תרשים הסביבה 1:5000