

פרחב תכנון מקומי ירושלים

תשרים מצודק לתכנית תבטן עיר מס' 1708

שינוי מס' _____ לשנת 1971 לתכנית מתאר ירושלים מס' 62.

שינוי בקו קדמי בחלקה 108 בגוש 30153. כמדובר היצול של בית הכרם.

קנה המידה: 1:250



טבלת סטטיסטיקה

מספר החלקה	שטח החלקה (מ"ר)	שטח למגורים (מ"ר)	לוחד ציבורית (%)	שטח	לוחד ציבורית (%)
108	1156	1126.77	96.6%	325	27.7%

מקרא

- גטל התכנית
- דרך קשת או מאושרת
- בנין קיים להדפסה
- אזור מעורים 2
- קו בנין מוצע

תרשים העמדה 1:5000

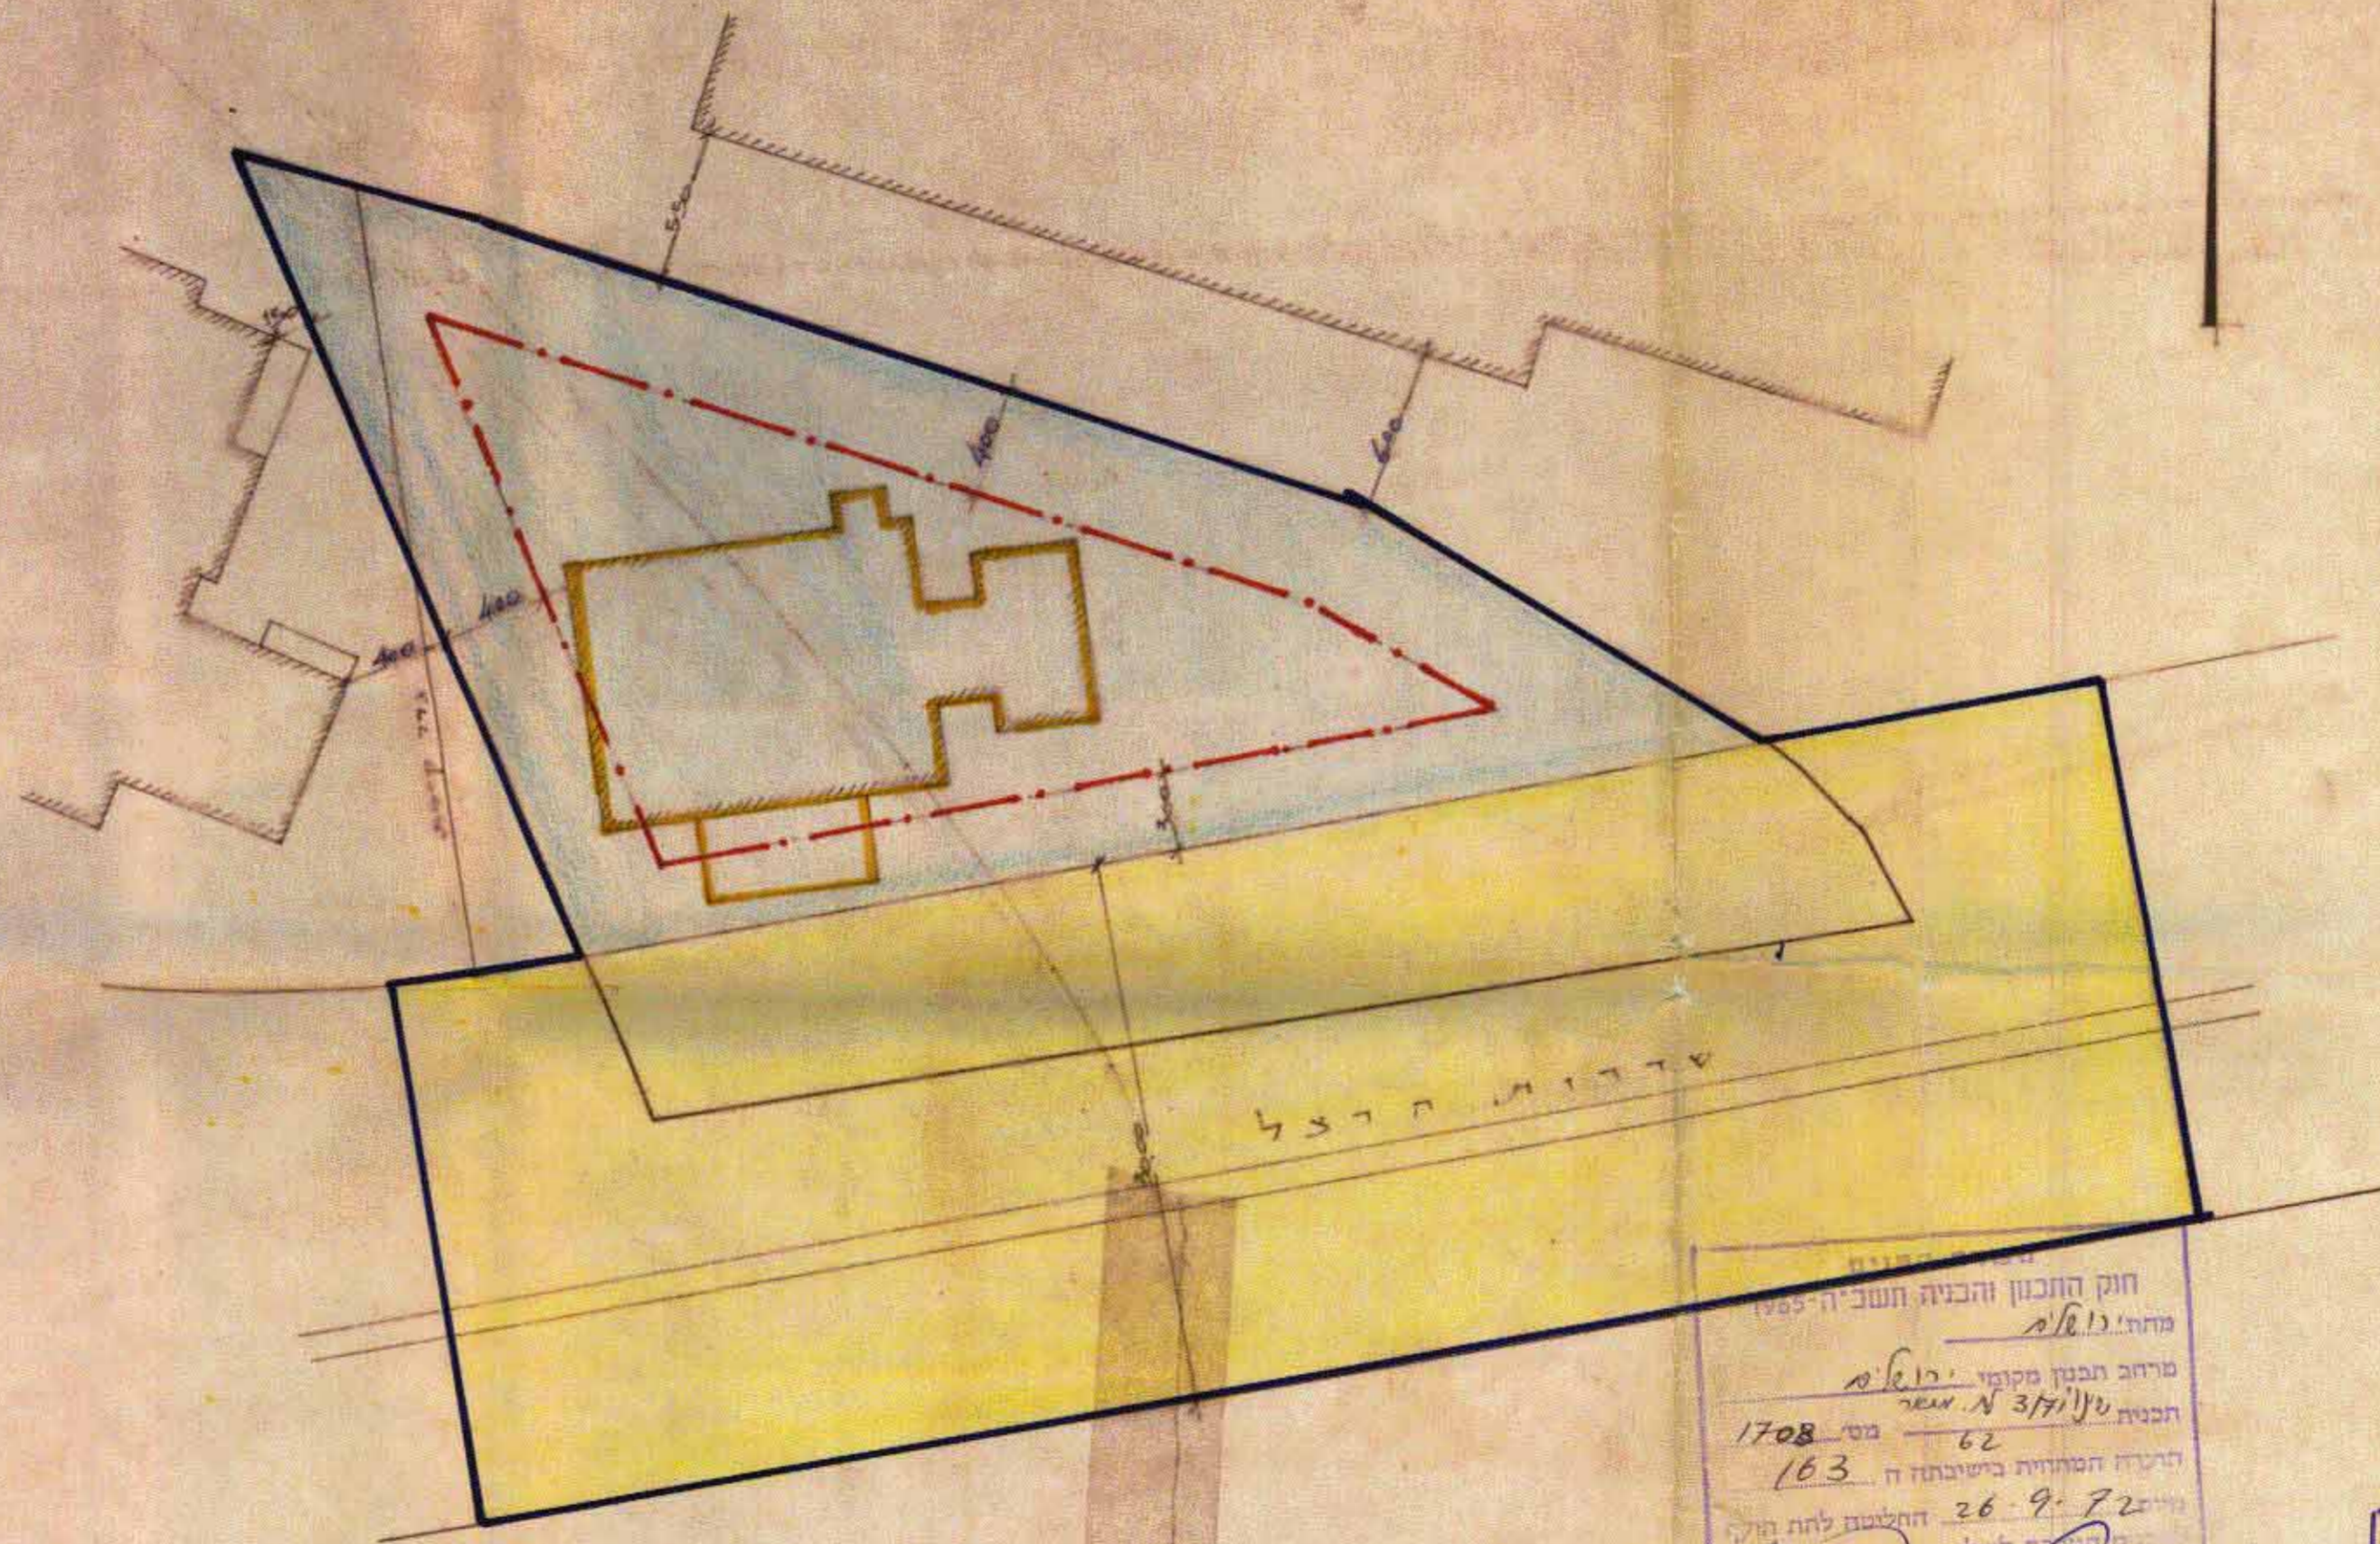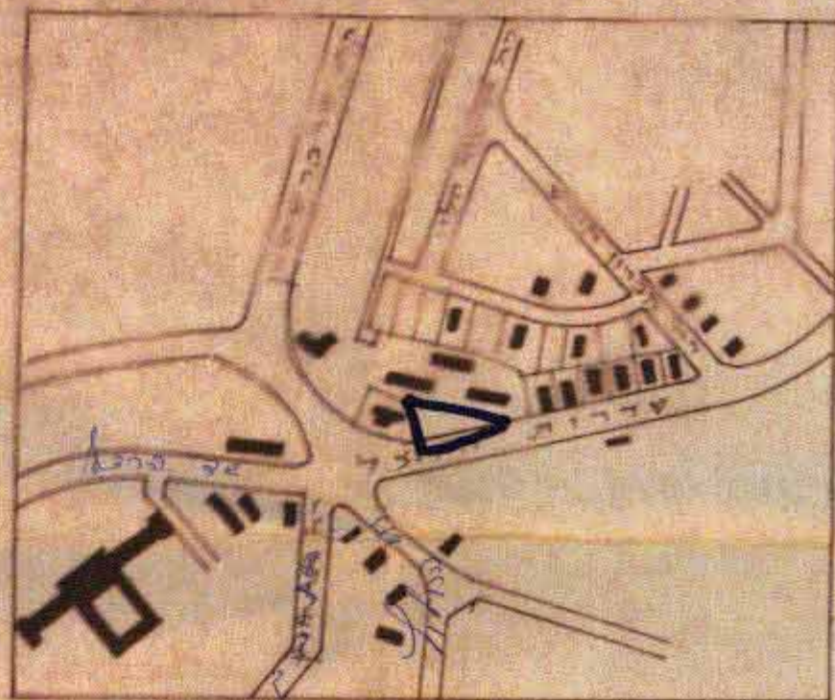

חתימת בעל הקרקע 31.12.71
 חתימת המתכנן 31.12.71
 תאריך 31.12.71

חוק התכנון והבניה תשכ"ה-1965
 מס' 1708
 פרחב תכנון מקומי מס' 1708
 חבנית 37/א.מ.מ. מס' 62
 תכנית המרחית בשיבתה ה-103
 26.9.72
 חתימת בעל הקרקע
 חתימת המתכנן

חוק התכנון והבניה תשכ"ה-1965
 מס' 1708
 פרחב תכנון מקומי מס' 1708
 חבנית 37/א.מ.מ. מס' 62
 תכנית המרחית בשיבתה ה-103
 30.3.1971
 חתימת בעל הקרקע
 חתימת המתכנן

הועדה המקומית לתכנון ולבניה ירושלים
 חבנית תכנון עיר מס' 1708
 החליטה בשיבתה מס' 1708
 להסליף על אשור החבנית הויל להפקדה לפי התנאים הכלולים בדוח
 יושב ראש
 סגן יושב ראש