



ת.פ.ט. - 0.925 ס"ר

מחוז ירושלים
 כפר ירושלים
 עיר ירושלים
 גוש 3000 חלקה 86
 שכונה עמק רפאים
 חק עבוד יקר לטוב

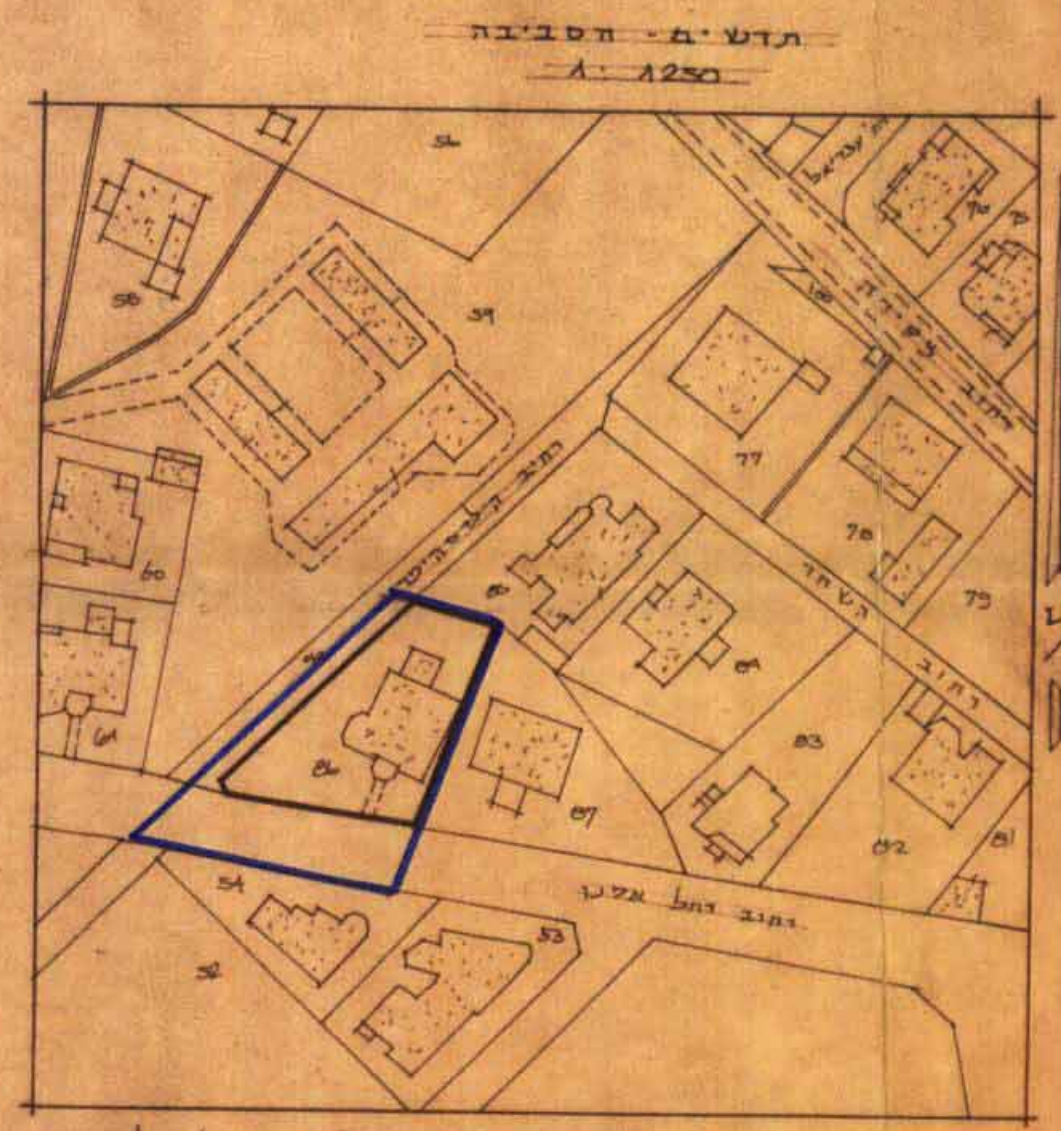

לא ערכי רישום

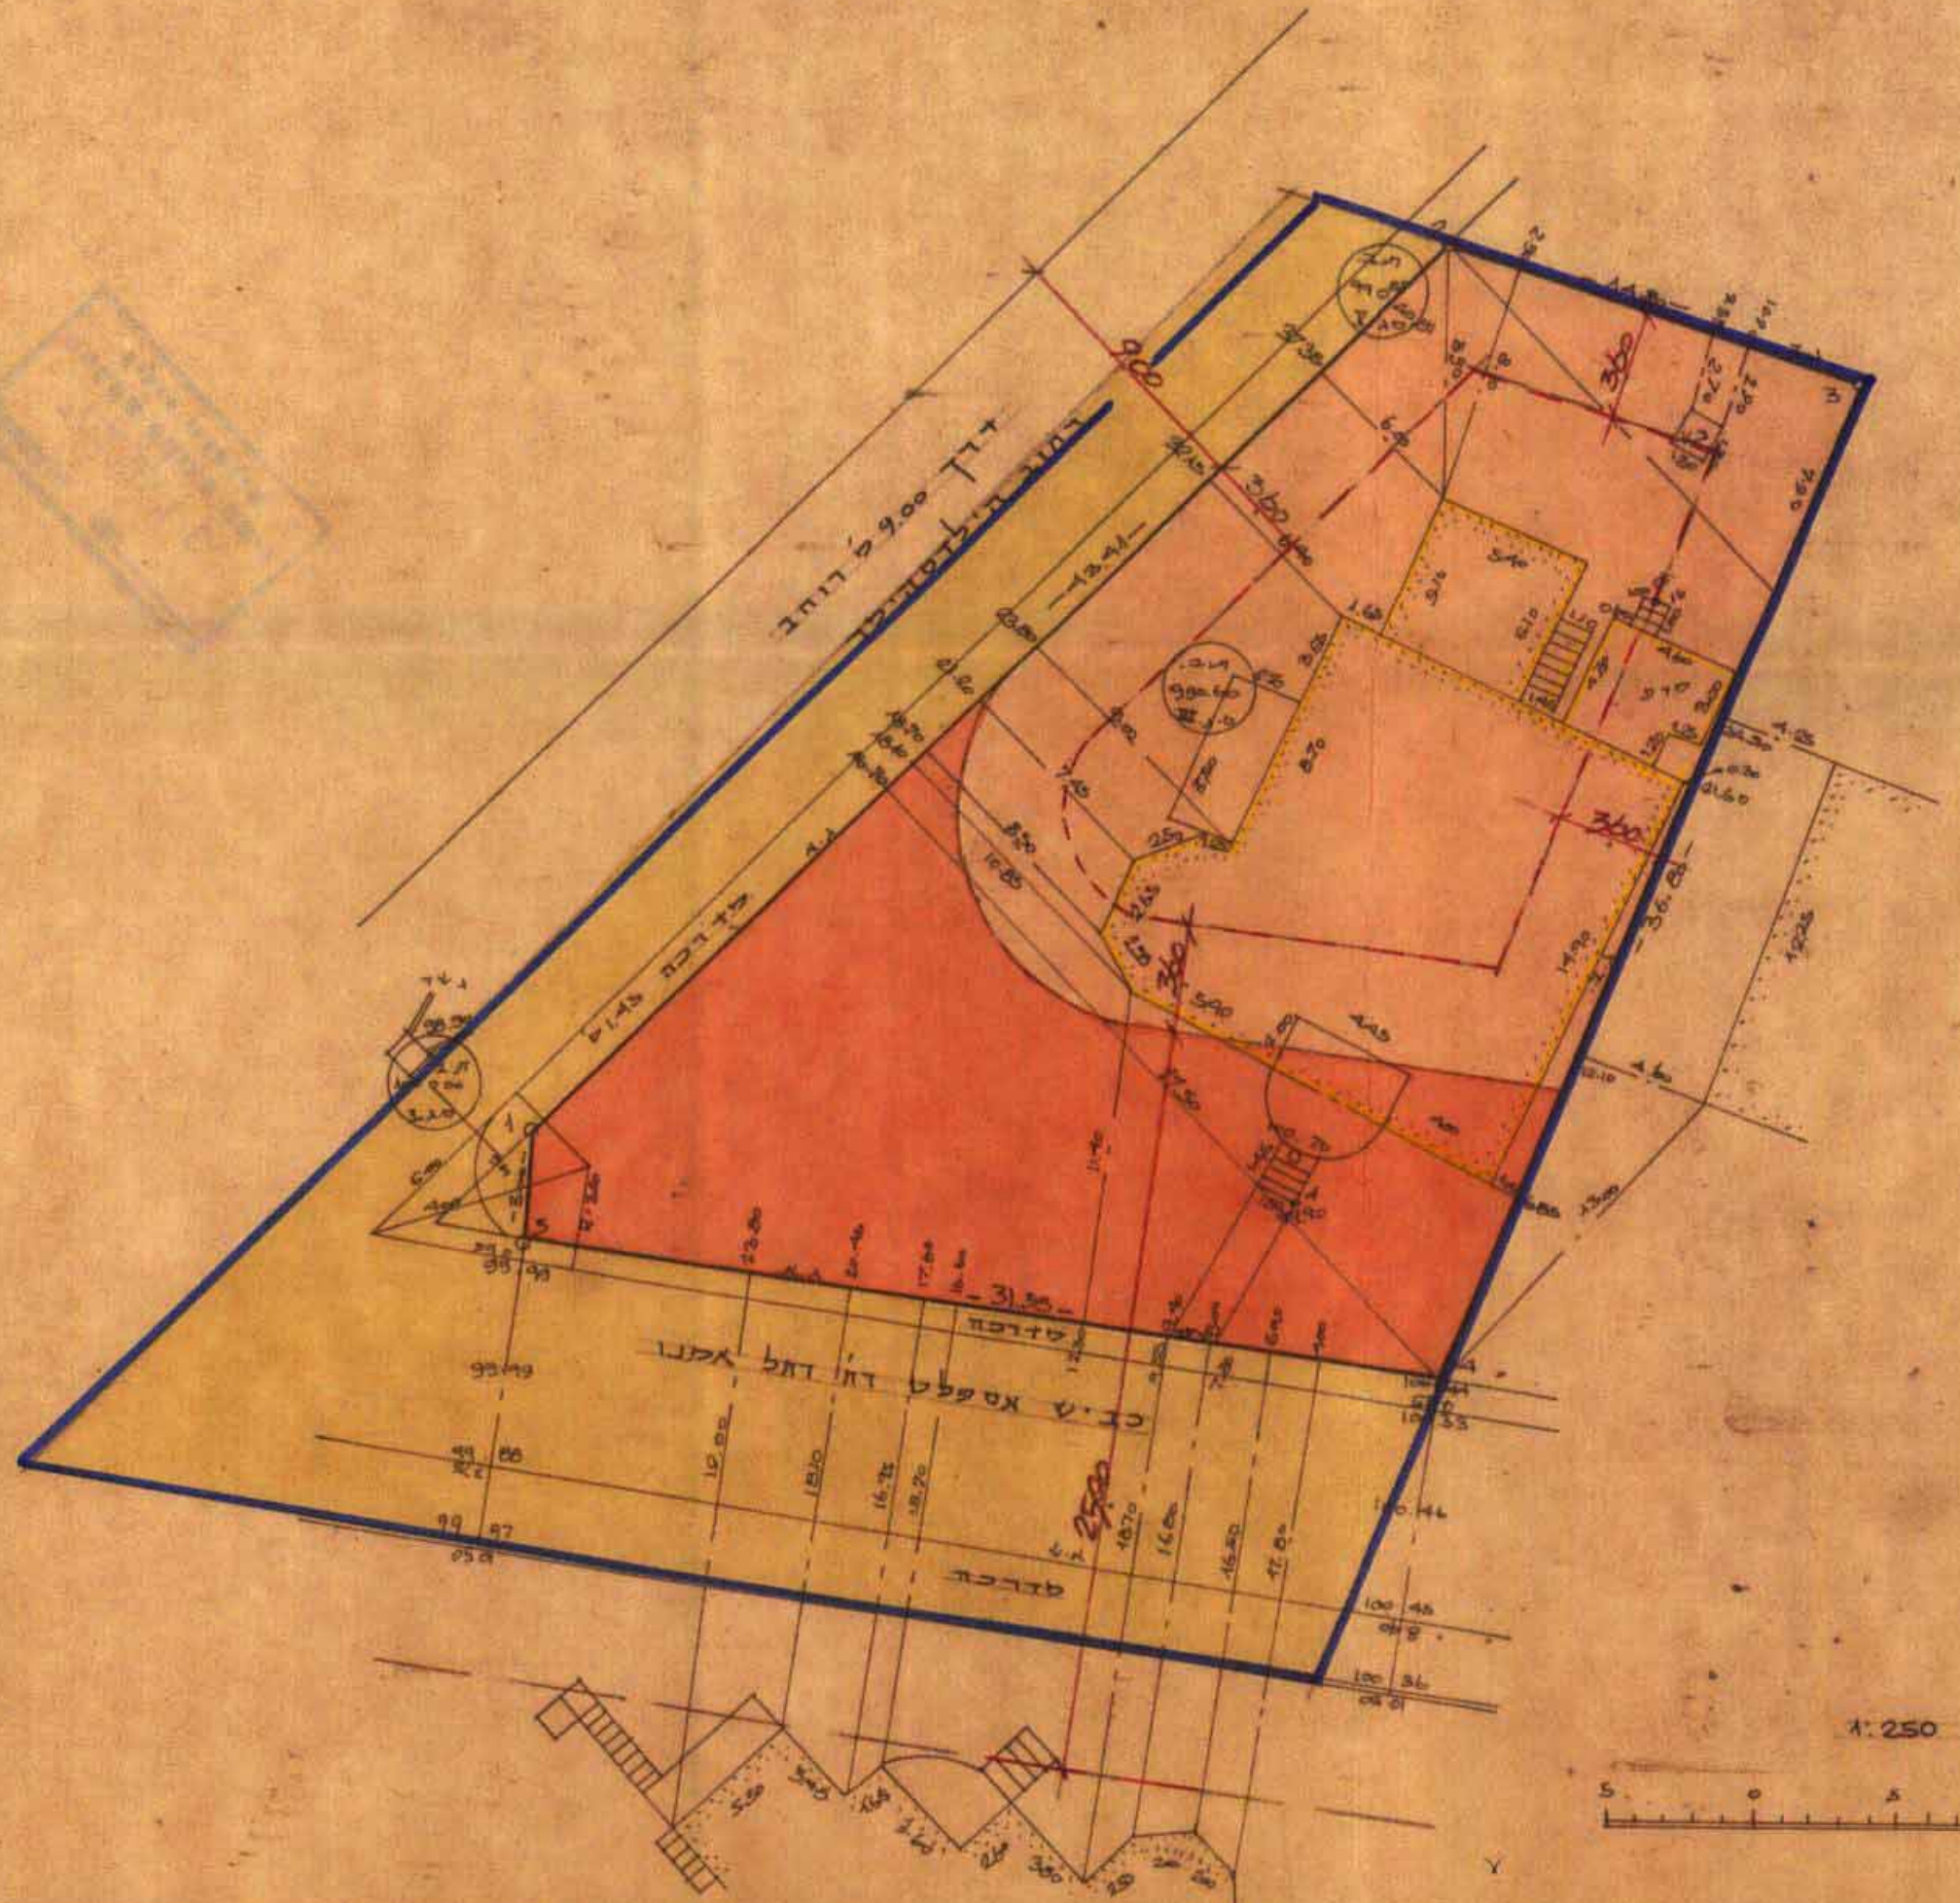

ירושלים 20.5.71
 משרד הפנים

מספר ת.פ.ט. 1375 ירושלים

מרחב תכנון מקומי ירושלים

תשריט מצורף לתכנית תכנון עיר מס' 1882...
 תיקון מס' 2? שנת 1972 לתכנית מתאר ירושלים מס' 62
 שינוי בקווי בנין בחלקה מס' 86 בגוש 3000, ברח' רחל אטנו
 שכ' עמק רפאים.

ק.מ. 1:250

לשטח התכנית 15 ד'

א. ג. לאור זכונים בע"מ
 א. ג. לאור זכונים בע"מ

אלימט בעל הקרקע
 אלימט האדריכל

- מקרא =
- גבול התכנית
 - דרך קיימת
 - דרך מוצעת
 - אזור מגורים 1
 - בנין להריסה
 - קו בנין מוצע

ר הפנים
 חוק התכנון והבניה תשכ"ה-1965
 י"ח ת"ל
 מרחב תכנון מקומי
 תכנית ע"פ חוק התכנון והבניה תשכ"ה-1965
 המועצה המחוקקת בשיבתה ה- 225
 מיום 24.9.74 תחליטה לתת תוקף
 לתכנית לעיל.
 שגן מנחם כהן
 יושב ראש הוועדה

משרד הפנים
 חוק התכנון והבניה תשכ"ה-1965
 מחוז ירושלים
 מרחב תכנון מקומי
 תכנית ע"פ חוק התכנון והבניה תשכ"ה-1965
 המועצה המחוקקת בשיבתה ה- 195
 מיום 23.10.73 תחליטה להפקיר את
 התכנית העובדת לעיל.
 שגן מנחם כהן
 יושב ראש הוועדה

ועדת המסווג לתכנון וירושלים
 תכנית חקנון עיר מס' 1882
 ושינוי בשיבתה מיום 22.11.71
 להחליט על שטח התכנית הנ"ל להפקרה
 לפי חוק המסווג הבנויים בדרה
 מהנדס הפנים
 יושב ראש

6610
 6007