



מרחב תכנון מקומי ירושלים  
 תשריט מצורף לתכנית תכנון עיר מפורטת 1446 לס' לחלוקה חדשה  
 בגוש 30122 חלקות 14, 15, 17, 18, 19, 20, 21, 22, 23, 24, 25, 27, 28, 29, 30, 31  
 איחוד החלקות הב"ל וחלוקת השטח מחדש לאחד הפרשת שטחים למטרות צבוריות ברח' ניקנור שב' אונן

ק. נ. 1250

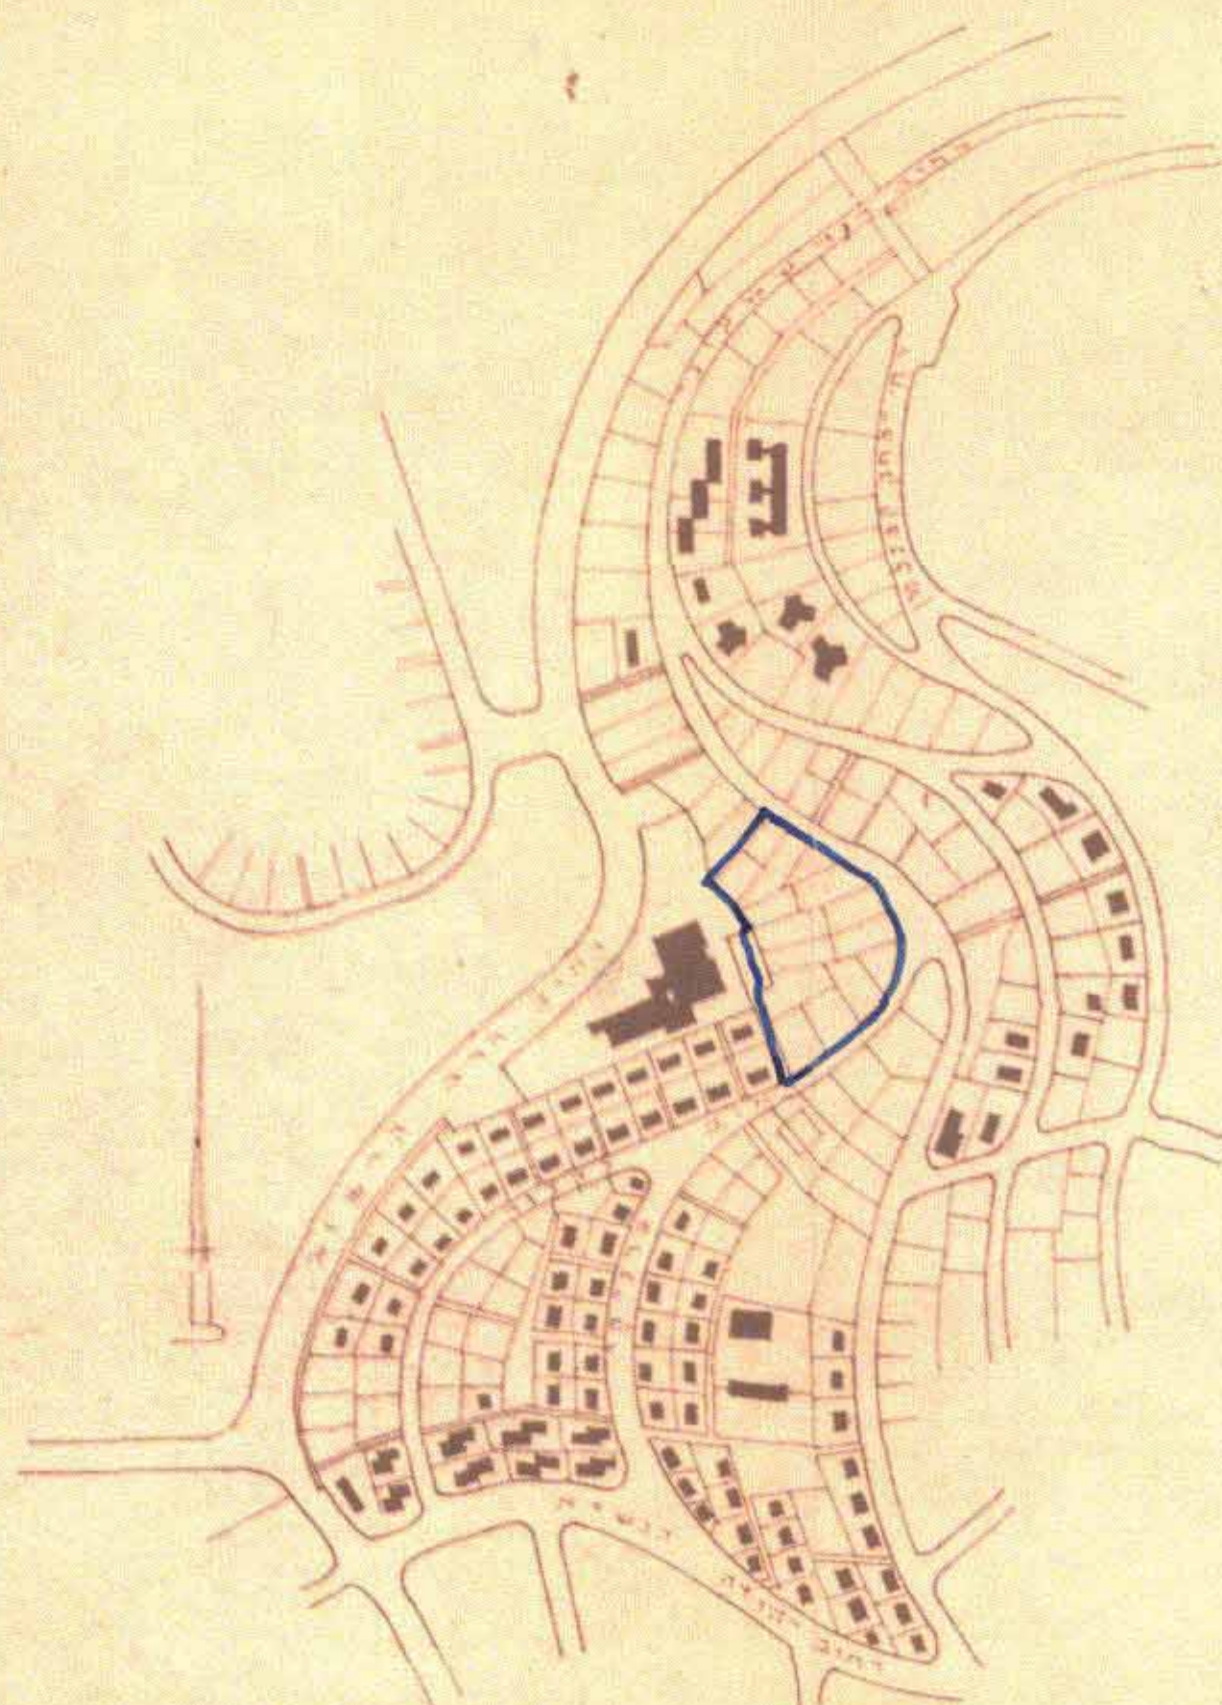

תקשים המקום ק.נ. 15,000

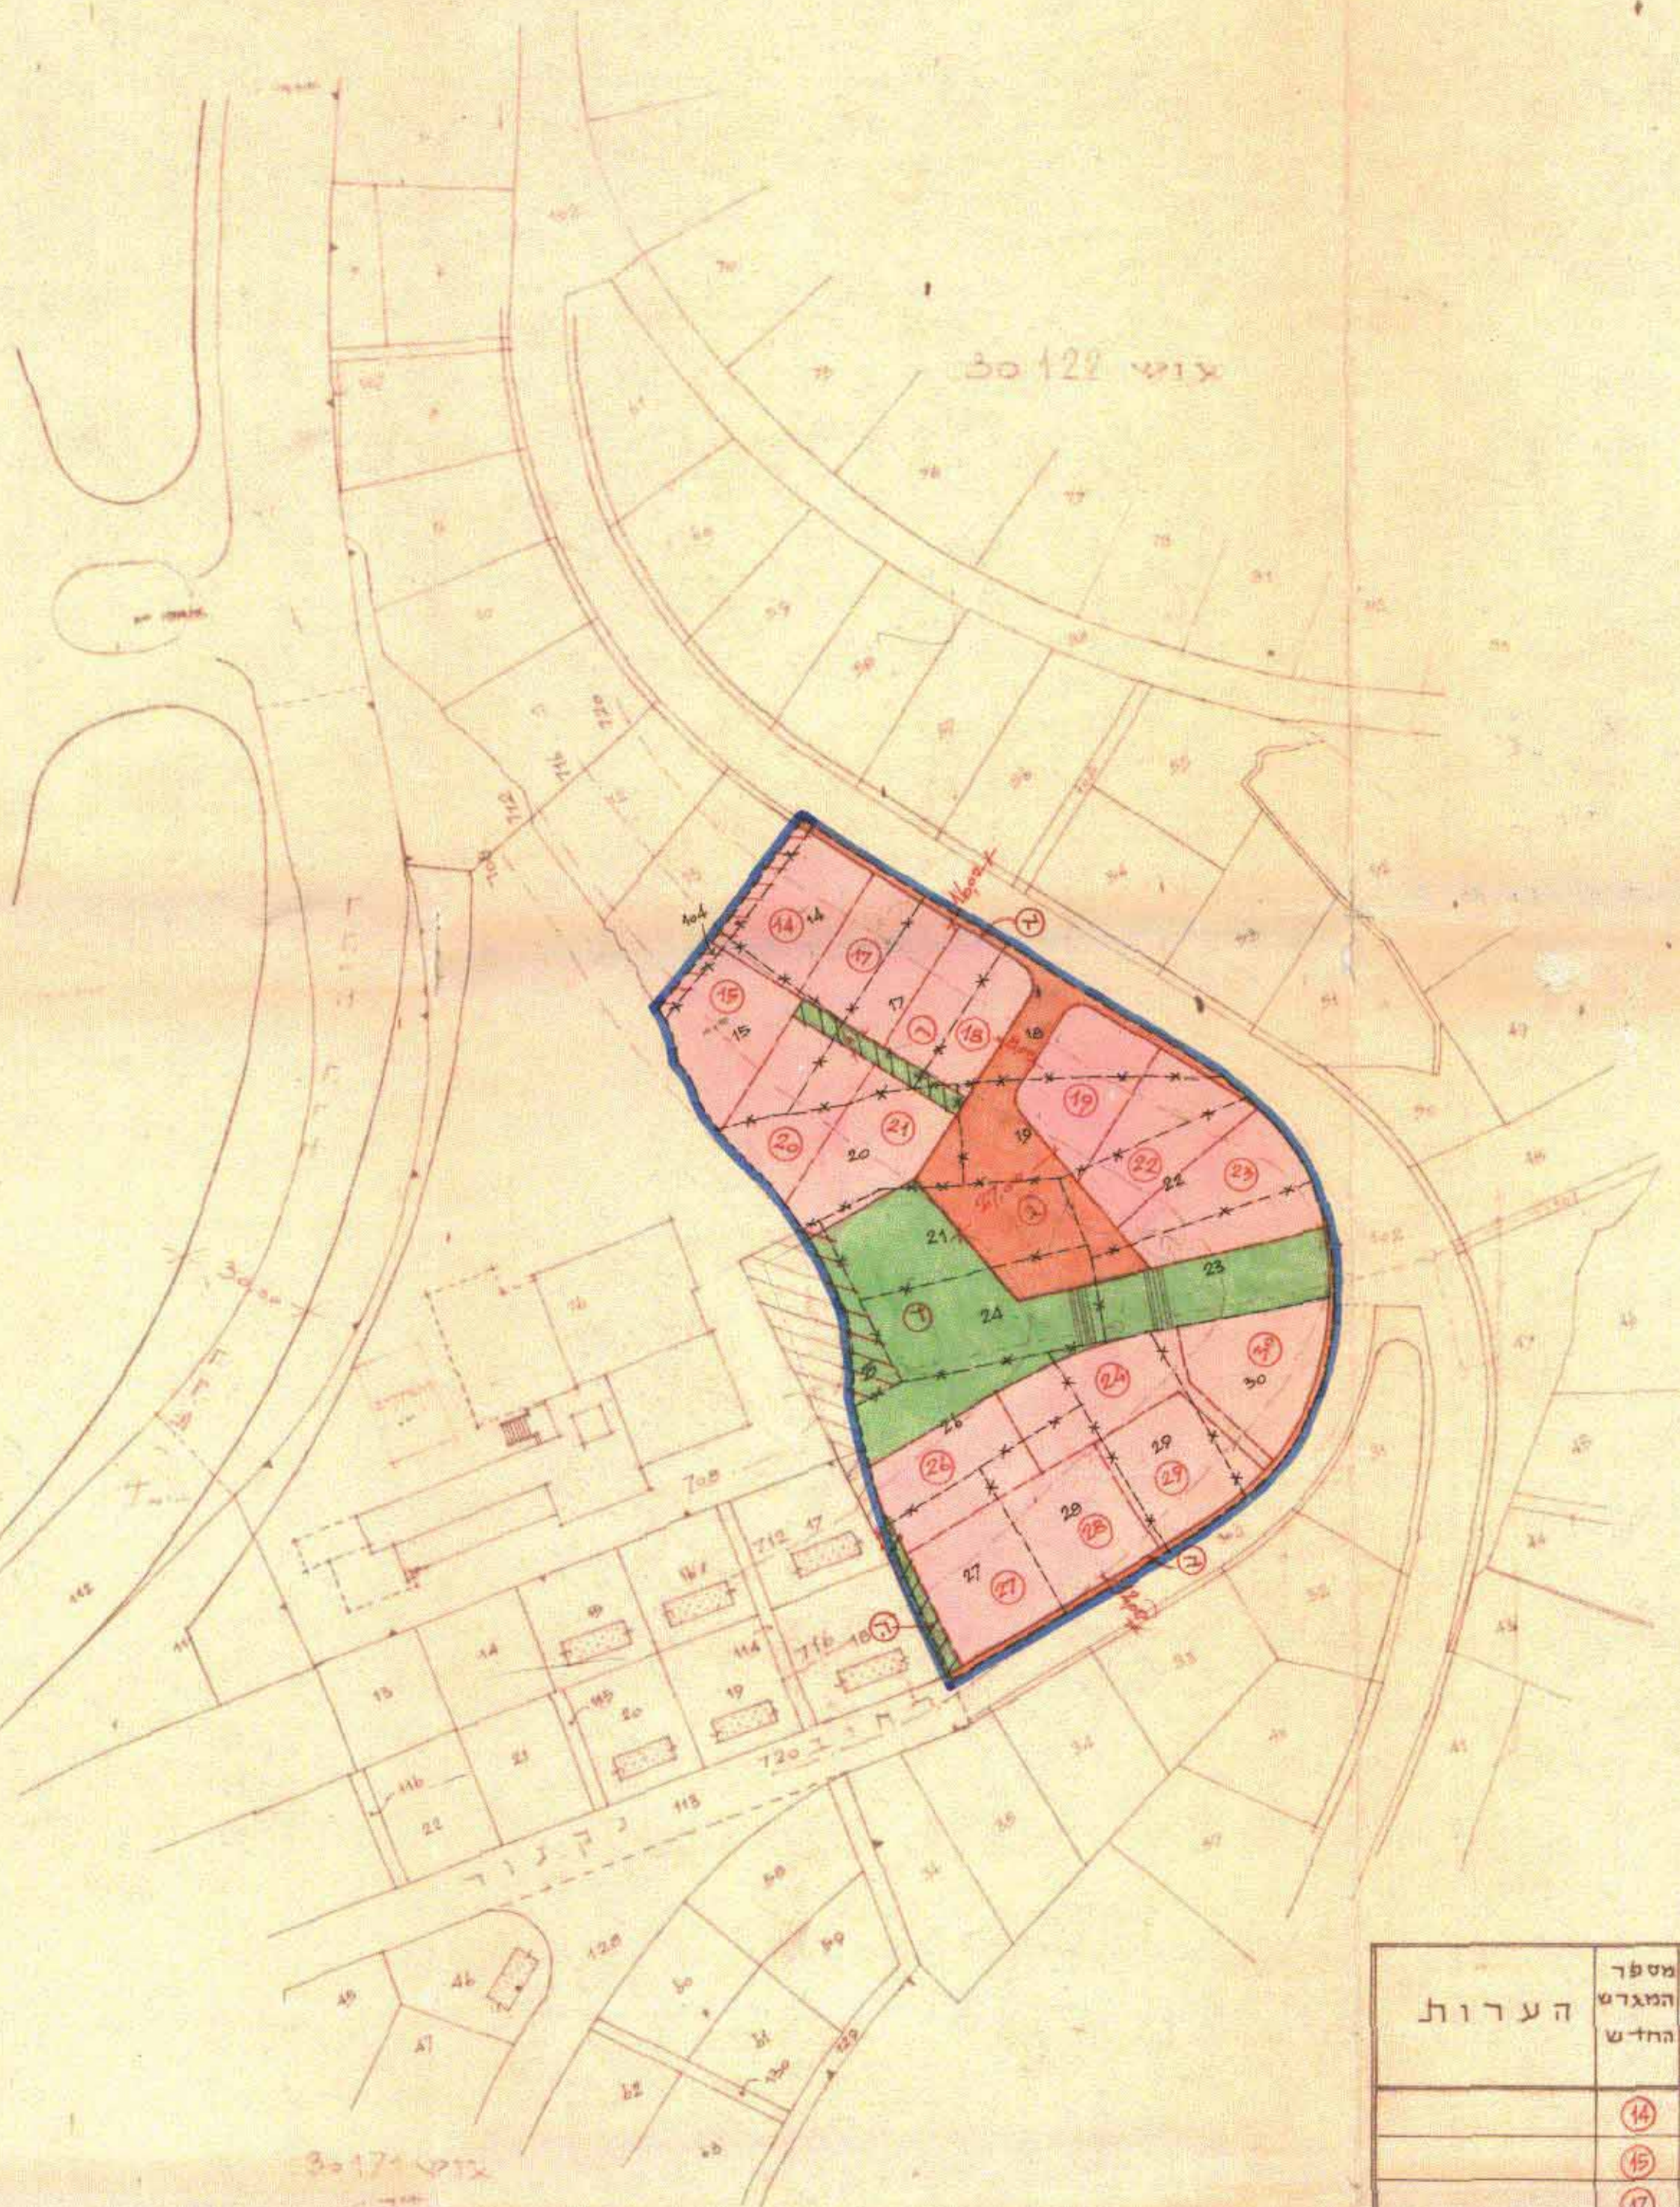

גוש 122 סב

החלקות המיועדות להיות שטח צבורי  
 שירשם ע"י עיריית ירושלים ללא תשלום

מספר מגרש	היעוד בתוכנית	שטח (בקרונ) במ"ר
240	דרך צבורית	240
270	"	270
1,535	"	1,535
2,925	שטח פתוח צבורי	2,925
100	מעבר להולכי רגל	100
165	"	165
5,235	ס"ה שטח צבורי	5,235

סדר הפנים  
 חוק התכנון והבניה תשכ"ה-1965  
 מחת'.....  
 מרחב תכנון מקומי.....  
 תכנית..... מס' 1446  
 הועדה המחוזית בשיבתה זו.....  
 מועד.....  
 תחליט להפקיד את התכנית לחלוקת השטח לטובת.....  
 ש"ר ראש העיר

ב.רד הננים  
 חוק התכנון והבניה תשכ"ה-1965  
 מחת'.....  
 מרחב תכנון מקומי.....  
 תכנית..... מס' 1446  
 הועדה המחוזית בשיבתה זו.....  
 מועד.....  
 תחליט לתת תוקף לתכנית זו לטובת.....  
 ש"ר ראש העיר

החלטת הוועדה המחוזית לתכנון והבניה ירושלים  
 תכנית ב.ב. פג"מ מס' 1446  
 תחליט בשיבתה מס' 477-69  
 להעביר את החלוקה הנ"ל לפי התנאים המפורטים בתוכנית  
 ש"ר ראש העיר

הערות	מספר חלקה מקורית	שם החלקה	הורדה		שטח החלקה במ"ר	שטח המגרש החדש לפי התכנית נכ"ל	מספר המגרש החדש
			במ"ר	%			
	44	רסק' חנה להתישבות תלמידי וציונות נע"מ	314	31	1,012	698	14
	15	מרדכי בצלאל	314	31	1,014	700	15
	17	ליפא לייטנר ושות'	322	31	1,039	717	17
	18	"	325	31	1,047	722	18
	19	אברהם יעקב לוינה	329	31	1,062	753	19
	20	"	320	31	1,029	709	20
	21	"	323	31	1,042	719	21
	22	"	323	31	1,043	720	22
	23	"	327	31	1,104	817	23
	24	רבקה בוקסבוים ושות'	317	31	1,024	707	24
	26	"	321	31	1,037	716	26
	27	"	319	31	1,030	711	27
	28	חב חלקה 28 בגוש 30122 בע"מ	310	31	999	689	28
	29	חב גוש 30122 חלקות 29 ו-30 בע"מ	316	31	1,020	704	29
	30	"	320	31	1,031	711	30
		ס"ה שטח כללי של חלקות פרטיות	4,040	31	15,613	10,773	
	25	עיריית ירושלים	232		232		
	104	"	163		163		
		ס"ה שטח	5,235		16,008		

- מ. ק. ד. ז.
- גבול התכנית
  - דרך חדשה או הרחבה
  - מבוטלת
  - מעבר להולכי רגל
  - שטח פתוח צבורי
  - מקור מגורים 1
  - גבול קיים של חלקה
  - מבוטל של חלקה
  - חדש של מגרש
  - מספר קיים של חלקה
  - חדש של מגרש

עיריית ירושלים  
 מחלקת מהנדס העיר  
 15.5.1968