

מרחב תכנון מקומי "טובים"
תכנית מפורטת מס' ד/702

מחוז: הדרום
נפה: אשקלון
מועצה אזורית: באר-טוביה
מקום: כפר אחים
צושים: 2549, 2548, 2547, 2546
ק.מ.: 1:10.000



משרד הפנים
חוק התכנון והבניה תשכ"ה-1965
מרחב תכנון מקומי
תכנית מס' 702/ד
הועדה המחוזית בשיפוחה ה-154
מיום 15.6.70
החליטה לתת תוקף לתכנית הנכרת לעיל
יושב ראש הועדה

משרד הפנים
חוק התכנון והבניה תשכ"ה-1965
מרחב תכנון מקומי
תכנית מס' 702/ד
הועדה המחוזית בשיפוחה ה-154
מיום 15.6.70
החליטה לתת תוקף לתכנית הנכרת לעיל
יושב ראש הועדה

תכנית מס' 702/ד
הועדה המחוזית בשיפוחה ה-154
מיום 15.6.70
החליטה לתת תוקף לתכנית הנכרת לעיל
יושב ראש הועדה

תכנית מס' 702/ד
הועדה המחוזית בשיפוחה ה-154
מיום 15.6.70
החליטה לתת תוקף לתכנית הנכרת לעיל
יושב ראש הועדה

- גבול התכנית
- אזור לתכנון מחדש
- אזור תקלאי
- אזור מגורים בישוב חקלאי
- אזור מגורים ומשקי עזר
- אזור מגורים בישוב קיבוצי עייתופי
- שטח אחסנה ושרותי מסחר
- אזור תעשייה ובתי מלאכה
- אזור לבניני ציבור
- אזור לבניני משק
- אזור מזבלה או ביוב
- שטח למרכז תחבורה
- אזור מלונות ונופש
- אזור ציבורי פתוח
- שטח נחל אזורי
- שטח נחל מקומי
- שטח עתידות
- מתקן מים
- בית עלמין
- שטח פרטי כותח
- דרך קיימת או מאושרת
- דרך מוצעת או הודעת הדרך
- דרך לביטול
- שטח מסילת ברזל
- מספר הדרך
- קו בנין
- רוחב הדרך
- גבול גוש רשום
- גבול חלקה רשומה
- גבול חלקה מוצעת
- שטח לתכנון לעתיד

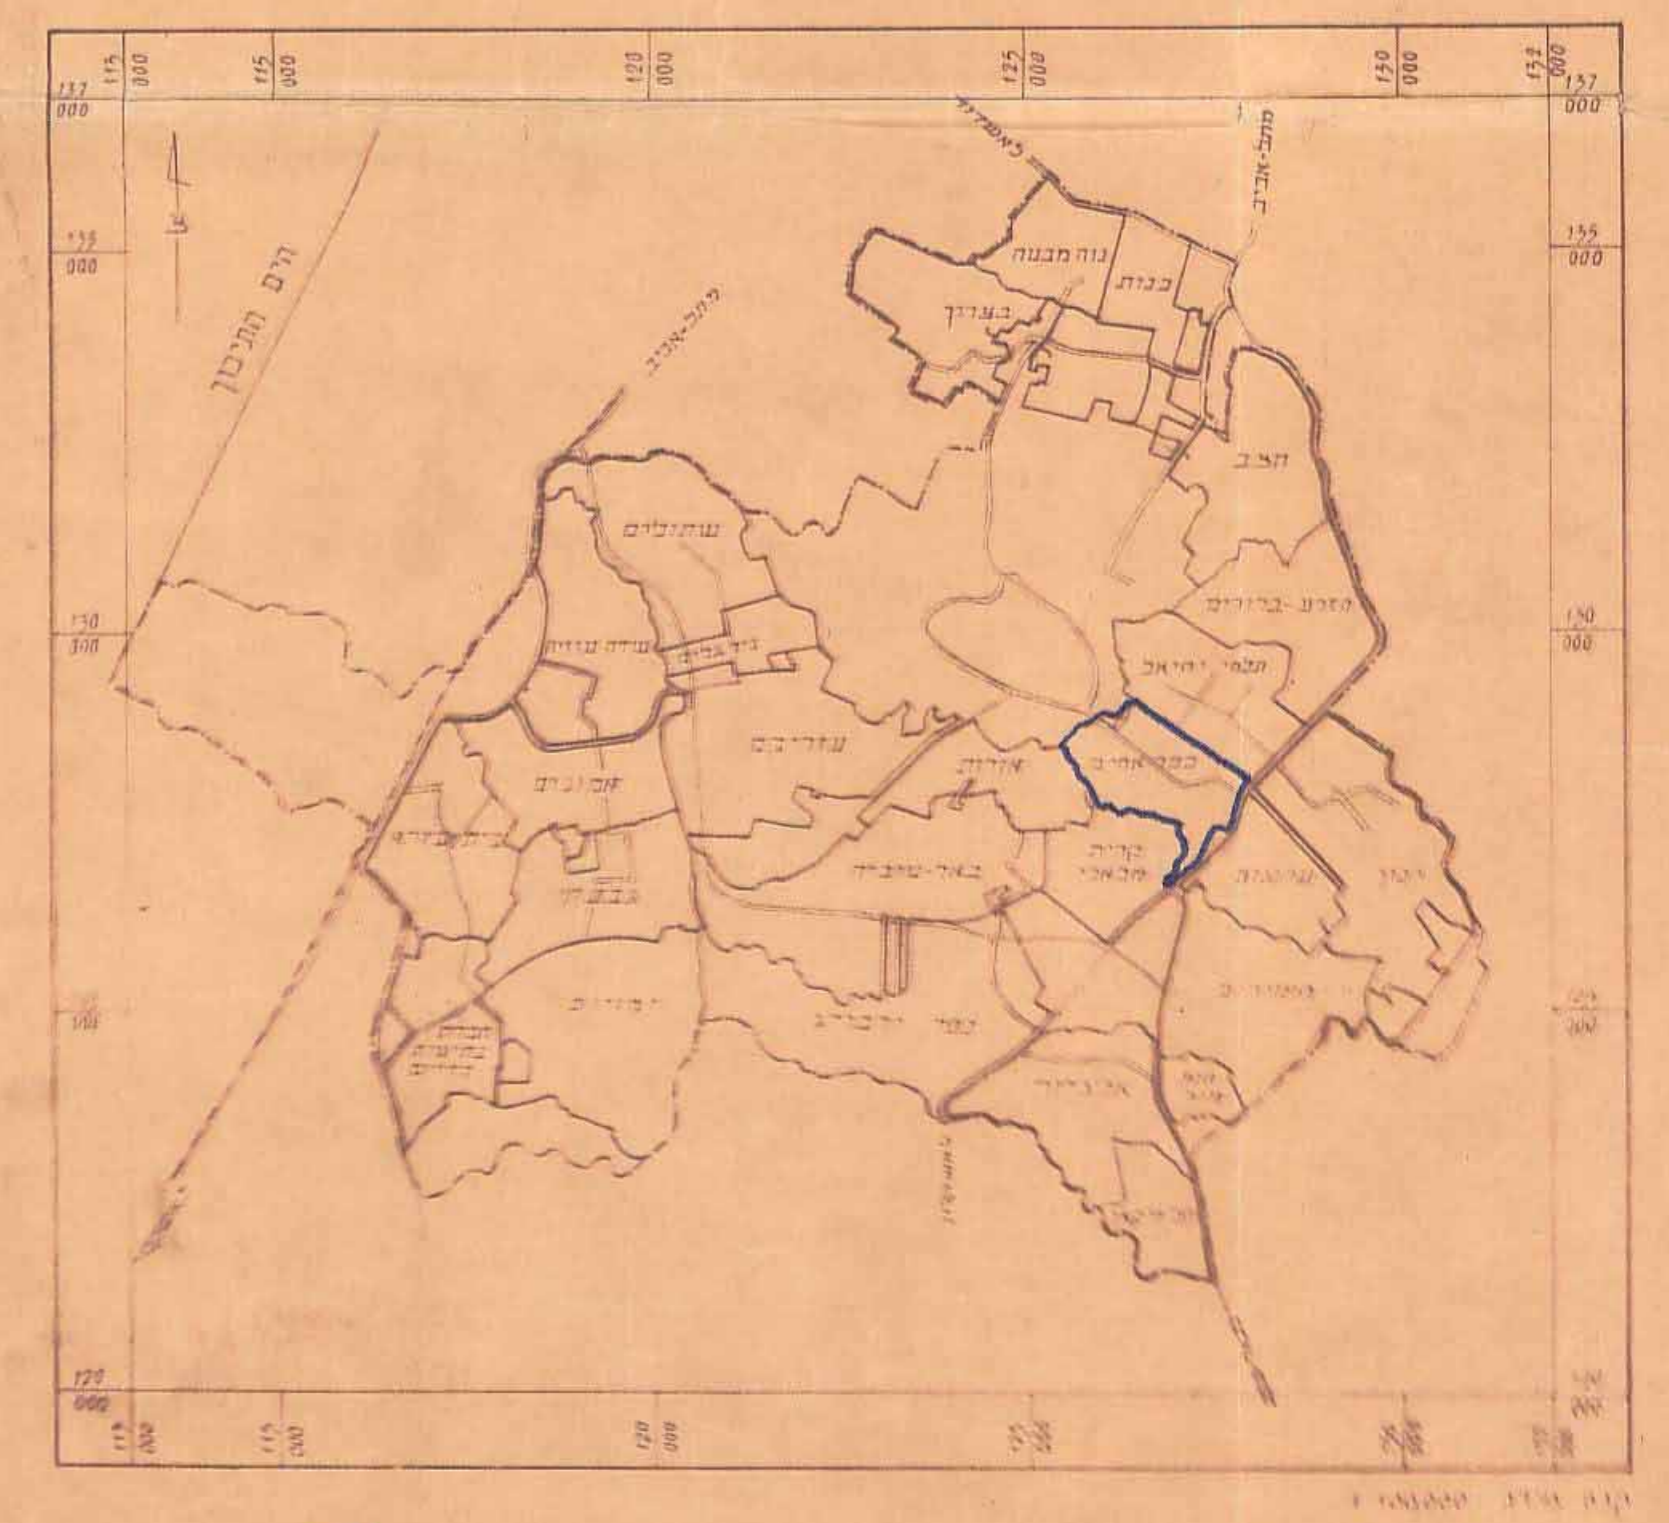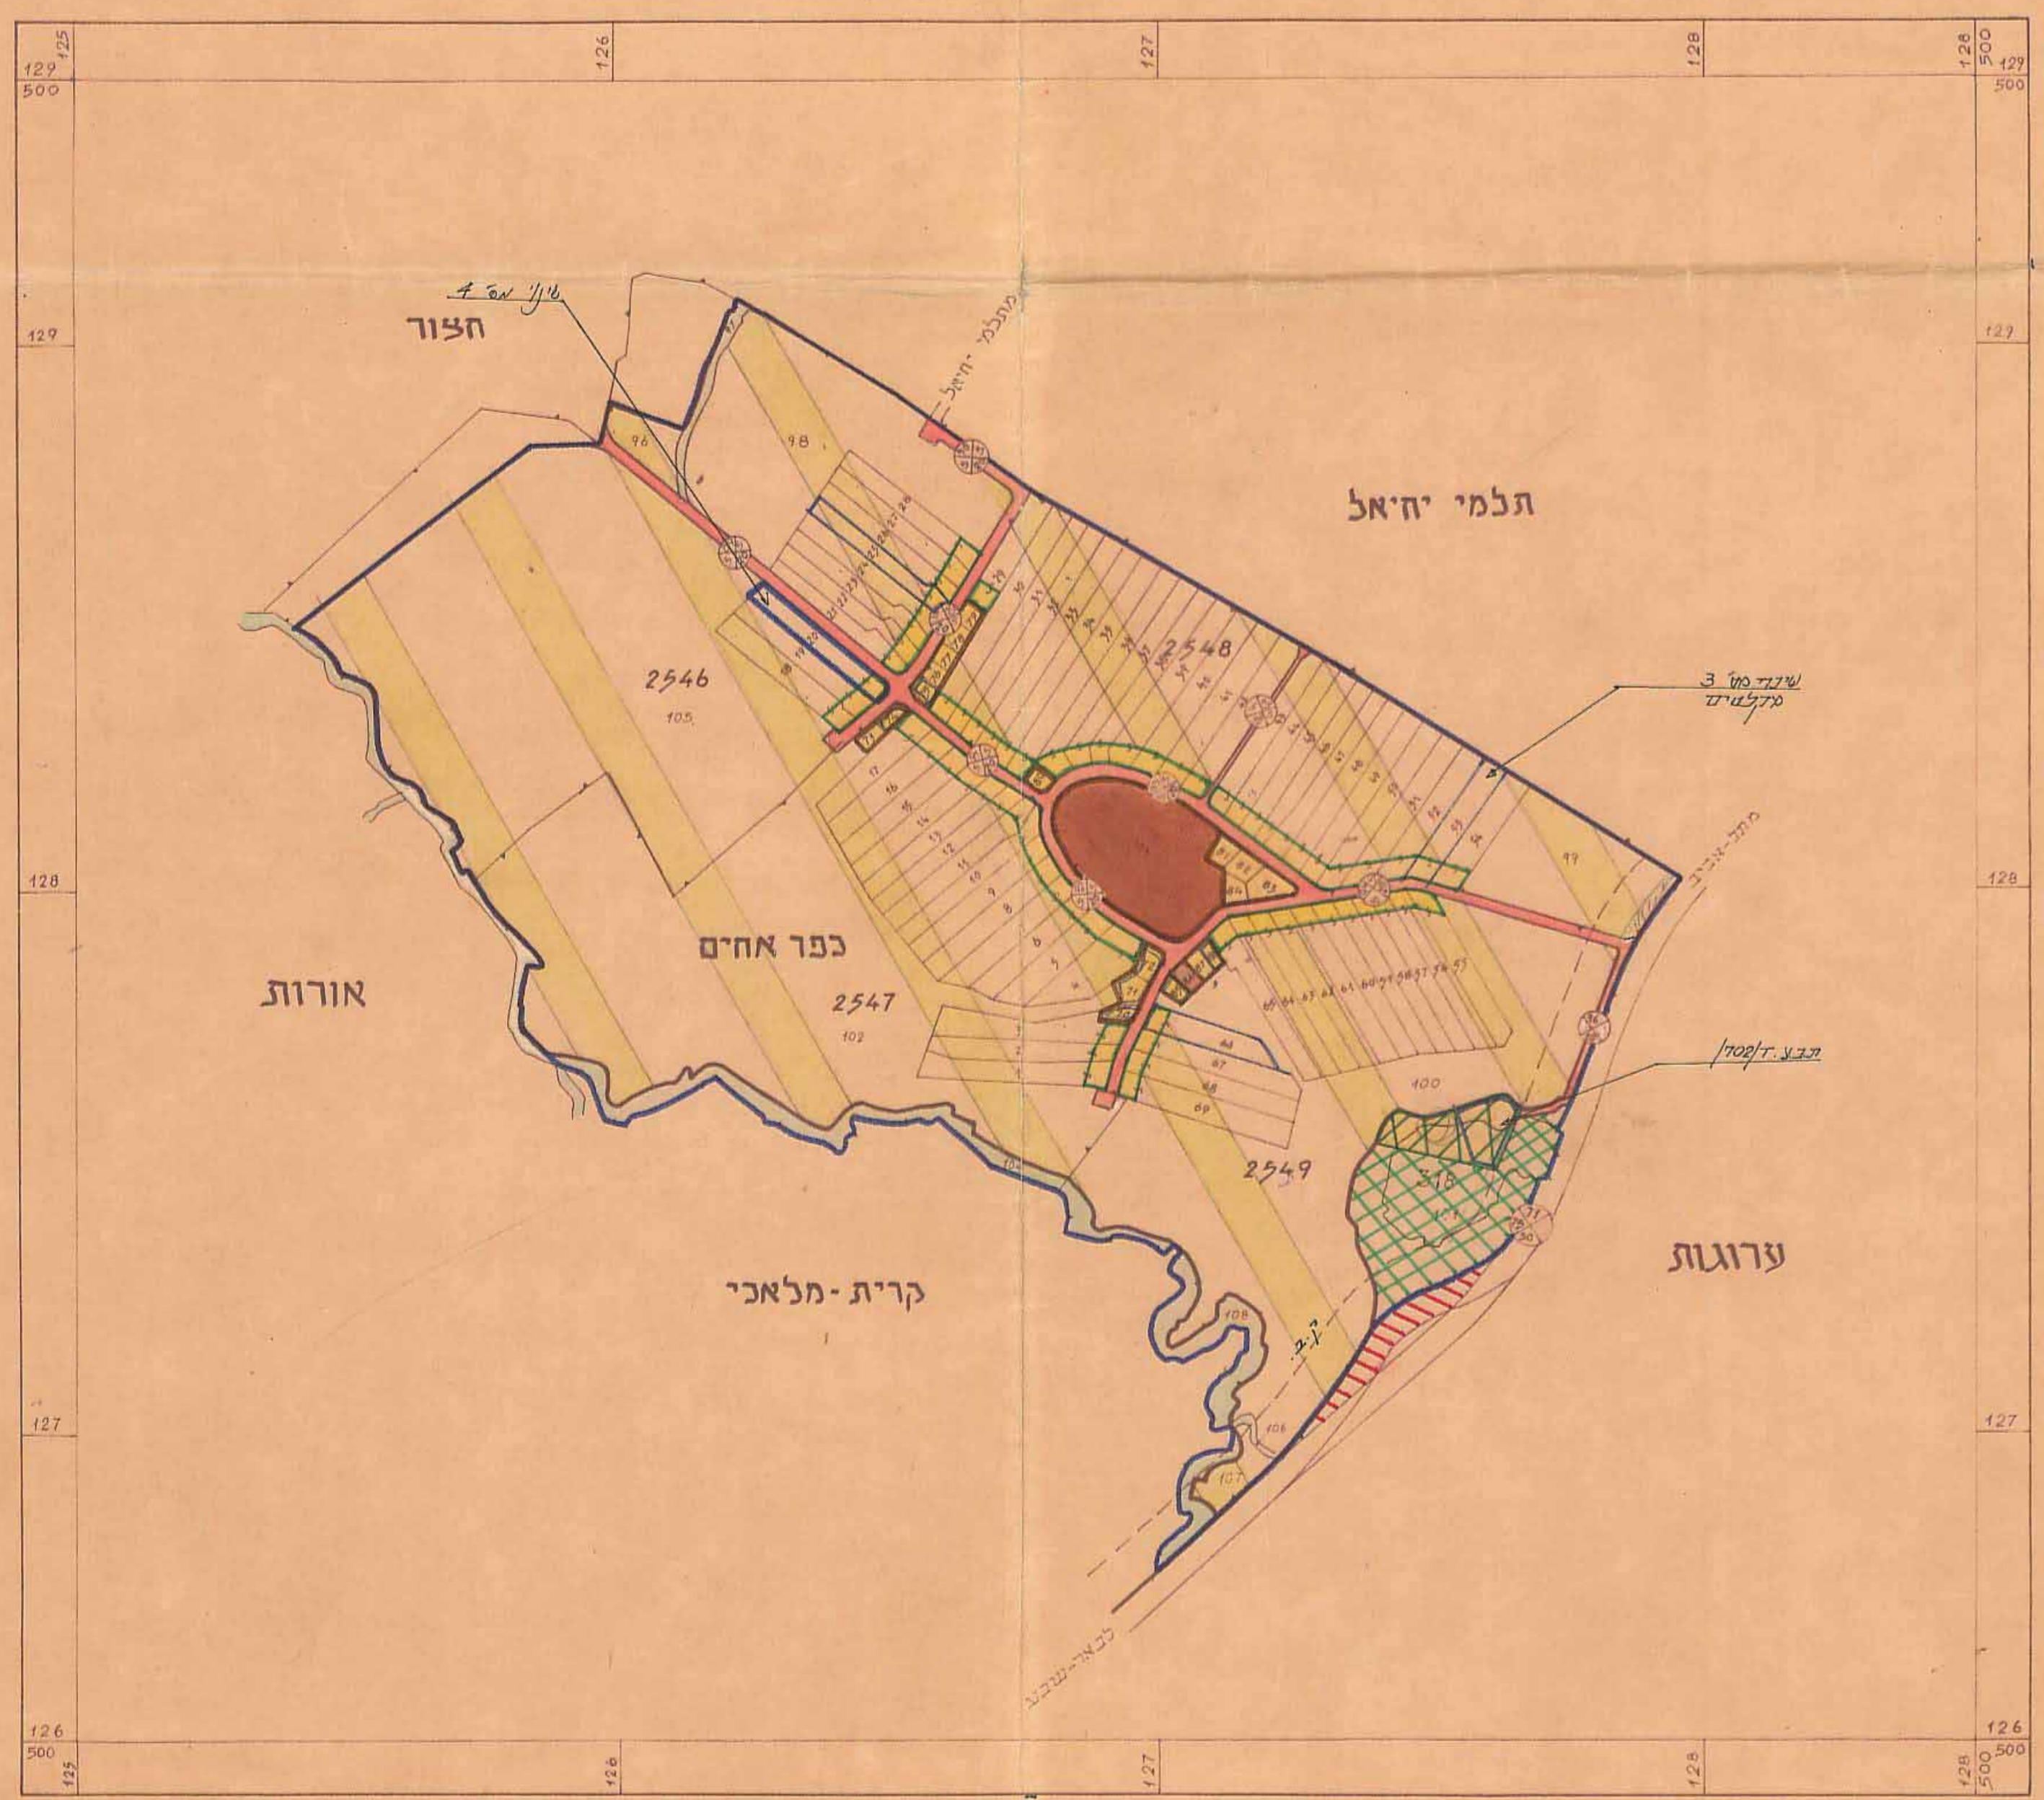

חתימות
בעל הקרקע
מגיש התכנית

תאריך: 16.1.1970

מנהל מוקדשי ישראל
מנהל ווליאבי-המרכז
16.1.1970
תכנון ופתוח