

ערחב תכנון עקווי ירושלים



תשריט עצורף לתכנית תכנון עיר עס' 2053

שגוי עס' 81 שנת 1974 לתכנית עתאר ירושלים

ק.ע. 250-1



שררות עין צורים

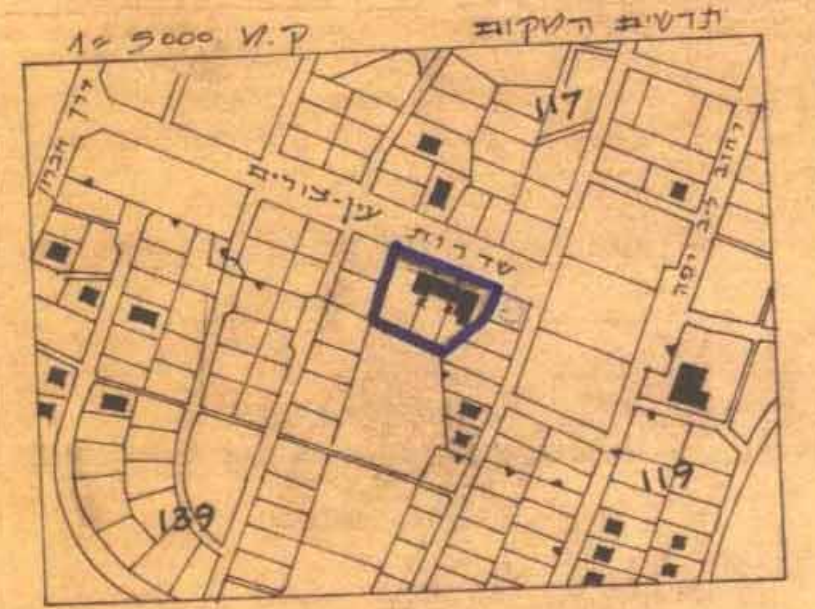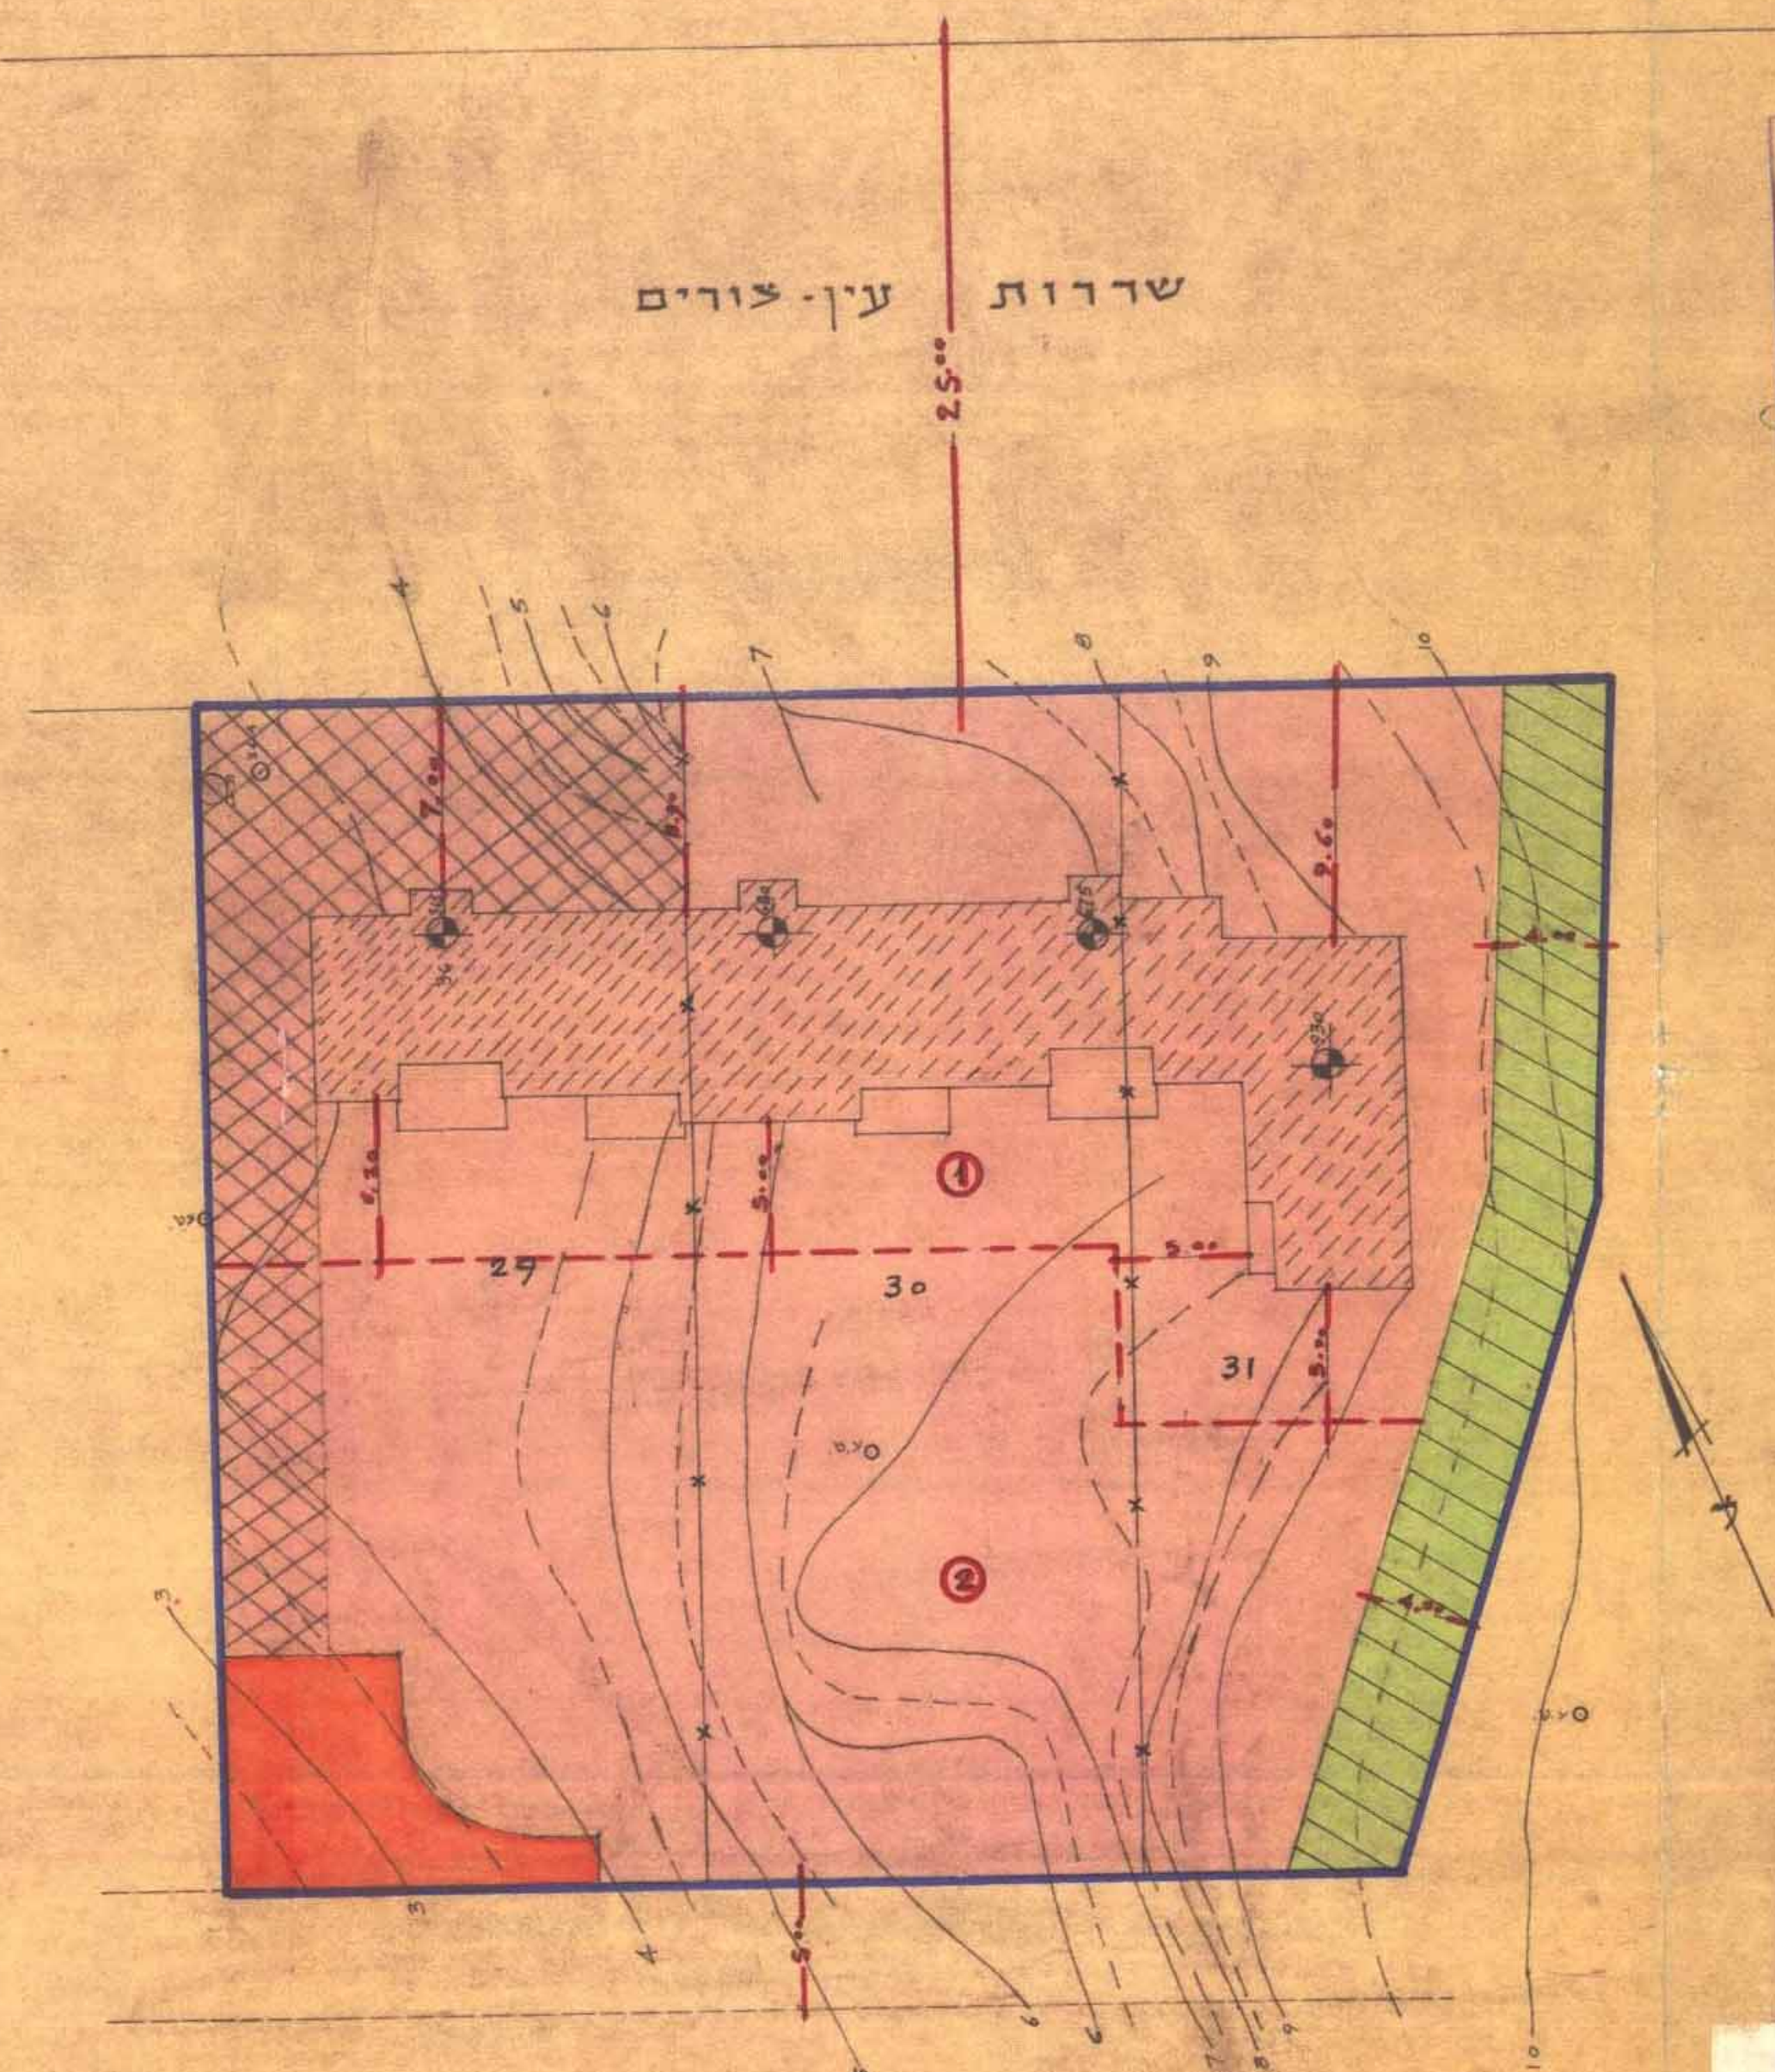

טבלה ב)

קט' פגרט חדש	שטח המבנה לכי' מש'ב' צה"ל	אחוזי בנייה מותרת	שטח בניה קיימים	שטח בניה קיימים בקומה במלך	קומות	מ"ר הקומות
1	1246	75	914.80	155.90	קרקע קומה א ב	2 1/4
2	1111	75	852.20	381.85	לכי' תכנית בניה באצור הועדות המוסמכות	
			1767.00	538.75		

טבלה ג) לוח שטחים

מ"ר גרוש	מ"ר החלקה במלך	שטח החלקה במלך	מ"ר של מגדשי חדר	השטח במלך	שטח להולכי רגל במלך	באחוזים	לדרך צדדית במלך	באחוזים
30117	29	813	1	1430	190	8.1	84	3.6
	30	835	2	953				
	31	709						
סה"כ		2357		2083				

- עקרא
- גבול התכנית —————
 - דרך חדשה או הרחבה ————
 - אזור עגורים 1 ————
 - גבול חלקה לבטול - - - - -
 - גבול חדש של עגרט - - - - -
 - בנין קיים ————
 - שביל להולכי רגל ————
 - עספר חלקה קיימת 29
 - עספר עגרט חדש 1
 - חניה כבשית ————

חתימת בעל הקרקע: *[Signature]*
 חתימת העתכנון: (מאליש) *[Signature]*
 תאריך: 27.7.74

הסוכנות היהודית לארץ-ישראל
 היחידה הסכנית
 ירושלים
[Signature]