

# מרחב תכנון מקומי ירושלים

תכנית מס' 4161

שינוי מס' 90/1 לתכנית מס' 3276

( שינוי תכנית מתאר מקומית )

תשריט

ק.מ. 1:250

4161


הרעדה המקומית לתכנון ולבניה ירושלים  
 הבניה מס' 4161  
 החליטה בשיבתה מיום 17.6.90 לחלוץ על אישור התכנית הנ"ל להקדמת לפי התנאים הכלולים בקריית מתחם העיר יוסב ראש

משרד המגורים בתל אביב  
 תאריך: 27.11.90  
 4161

משרד המגורים בתל אביב  
 תאריך: 27.11.90  
 4161

מצב מאושר על פי תכנית 3276

קנה מידה 1:250

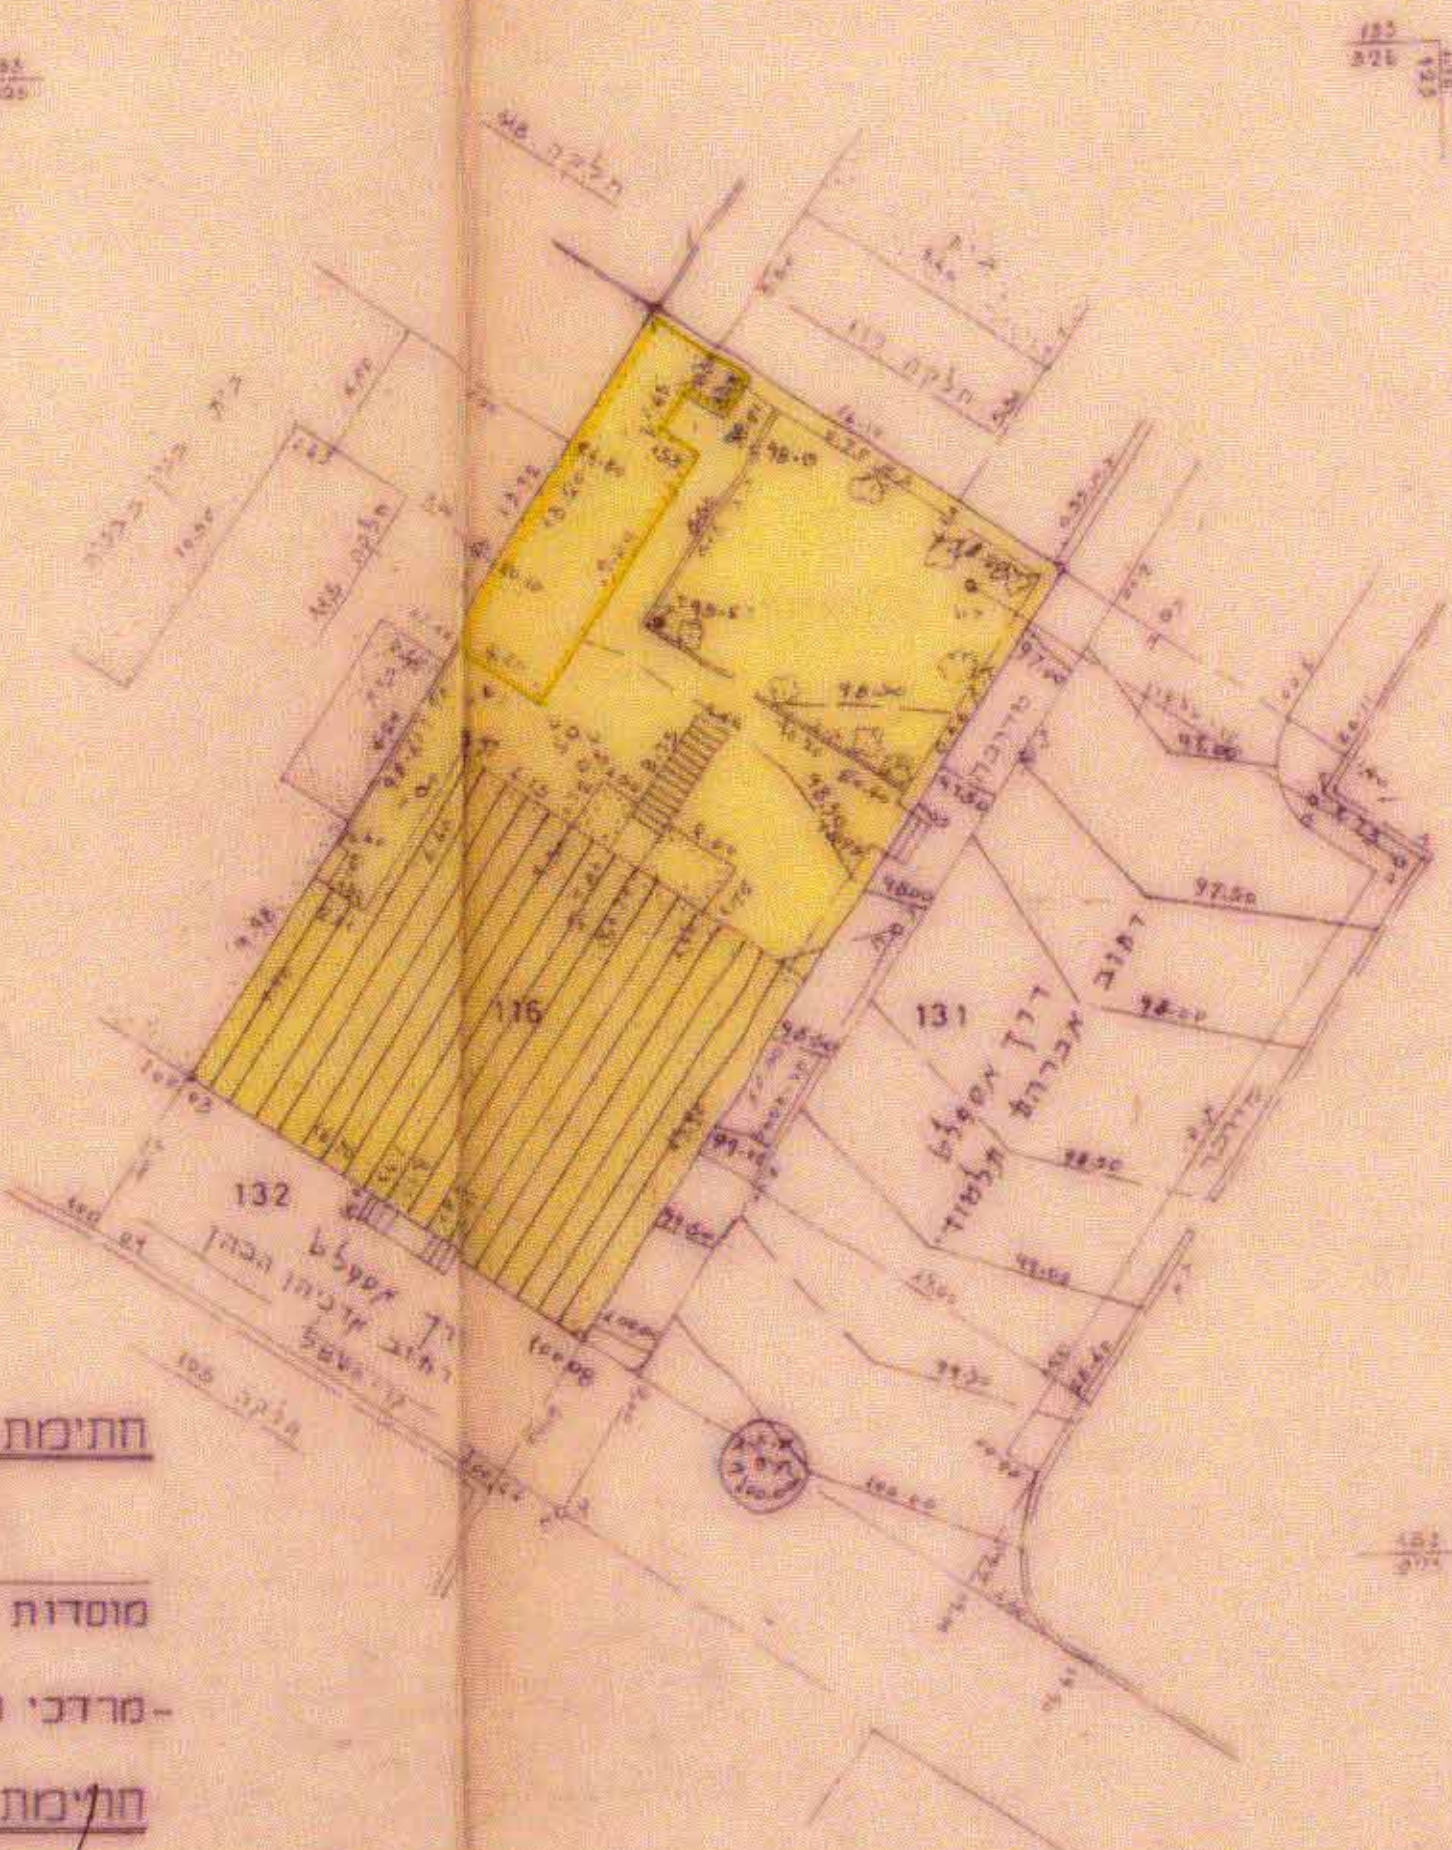

**מקרא**  
 אזור מגורים 3  
 בנין קיים  
 בנין לשימור  
 בנין להריסה  
 מספר חלקה קיימת 116

חתימות בעלי הקרקע ומגשי התכנית

מוסדות וזניץ מנשי רח' עזרא 2 ירושלים

מרדכי יונל רח' עובדיה 15 ירושלים 02-287167


חתימת המתכנן

מינאל סתר  
 מתכנתת ומתכנתת  
 רח' בן יהודה 205 ת"א 03-5466287

תאריך: 3.12.90

מצב חדש

קנה מידה 1:250

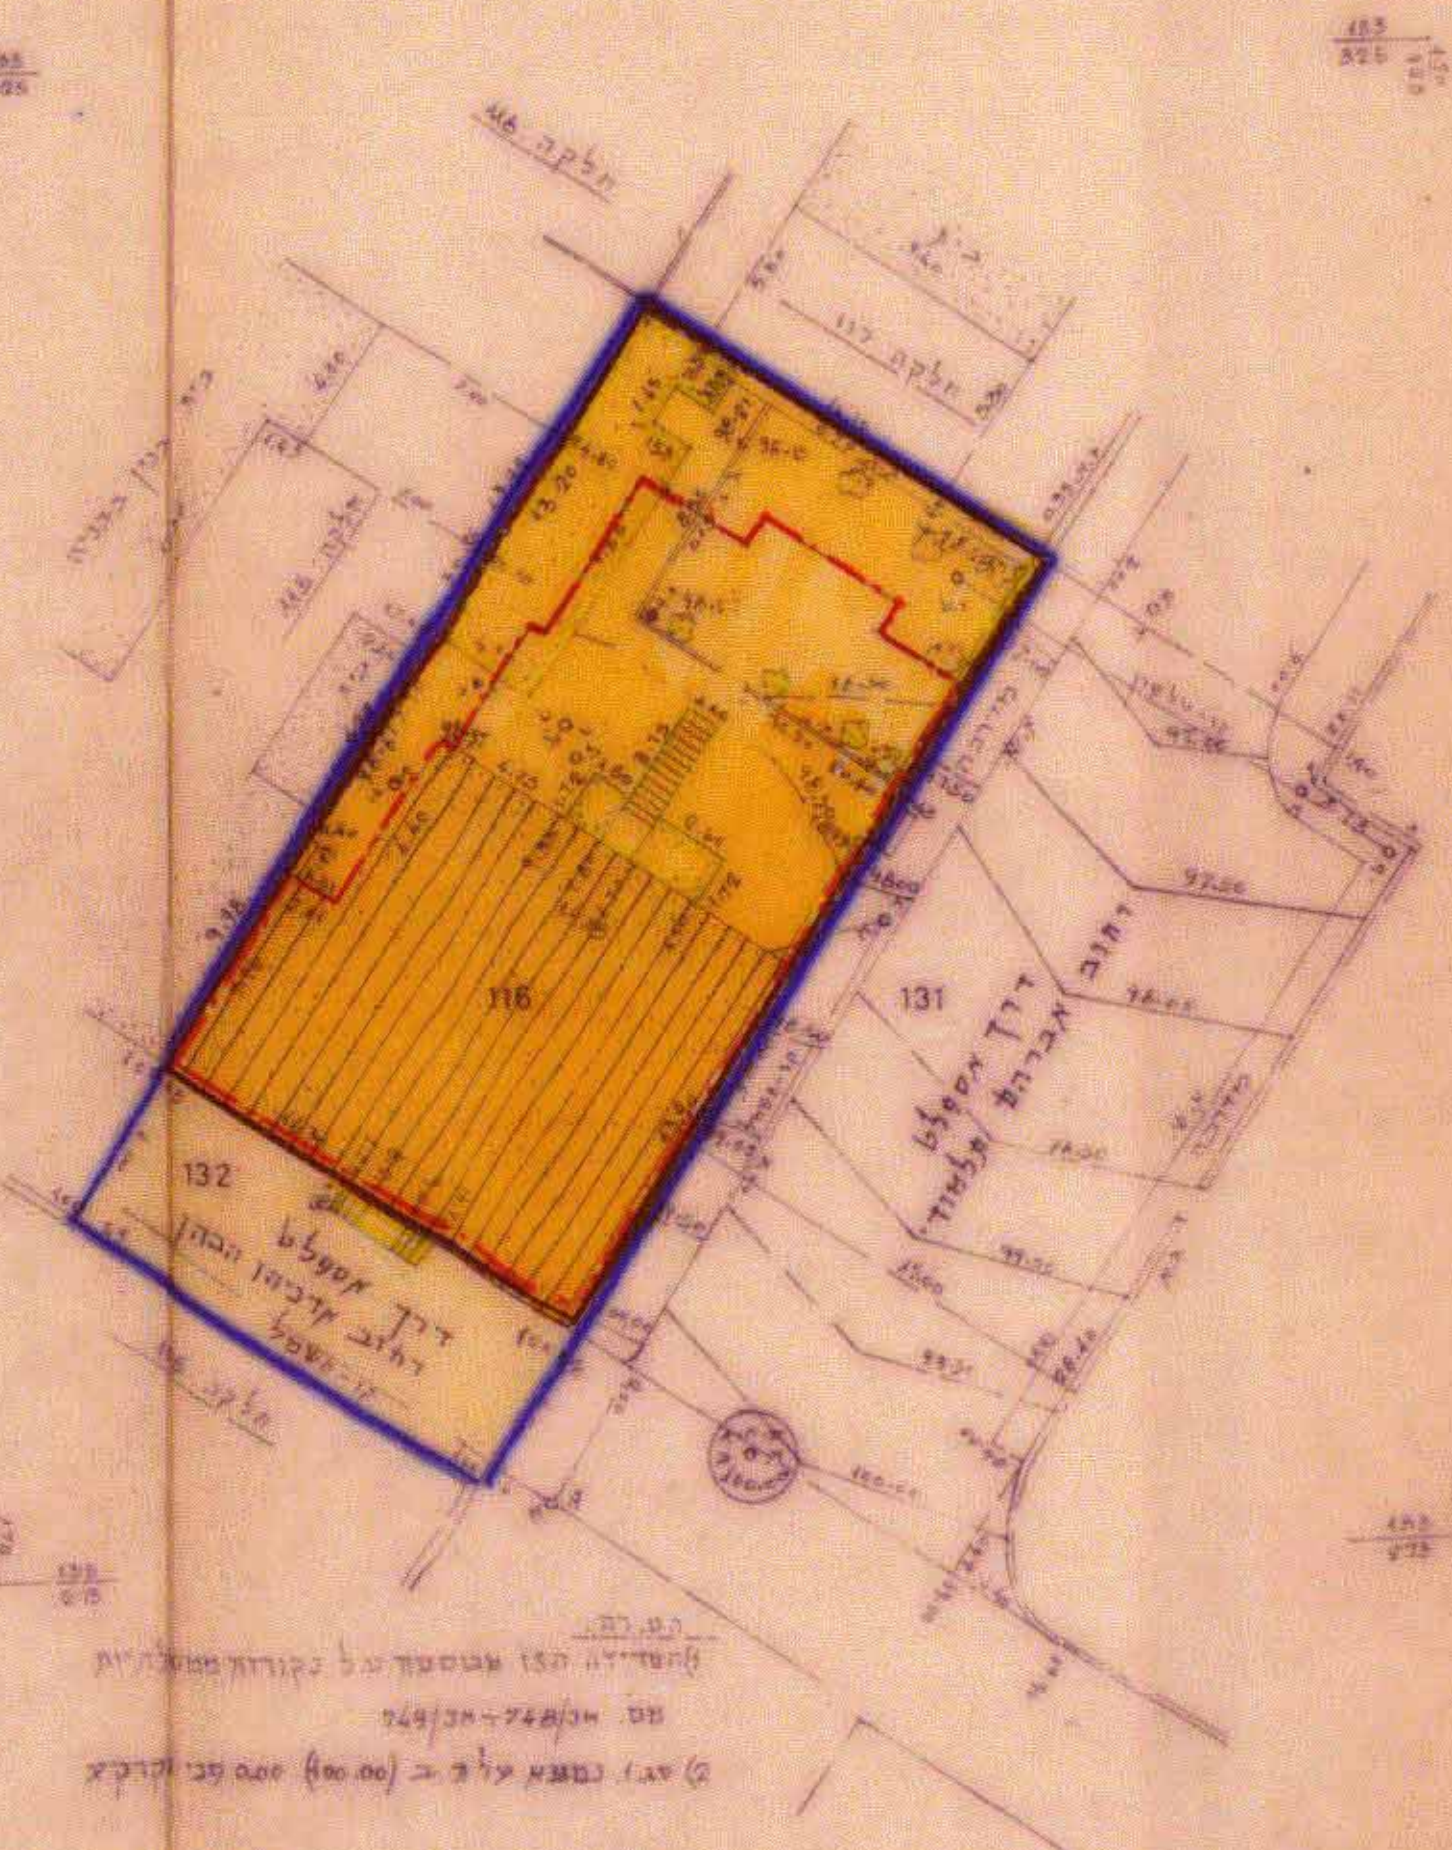


מ.פ. 72  
 תחשיבה 150 מטרים על כנרת  
 מס. 242/א-249/א  
 (א) נשאר אל"פ ב (100.00) 000 ש"ח קרקע

מחוז: ירושלים  
 נ.פ.ה: ירושלים  
 ע.ד: ירושלים  
 מקום: שכונת הבוכרים רח' אדניהו הבן, 22  
 ג.נ.מ: 30084 חלקה 446  
 השטח - 482 מטר

**מקרא**

גבול התכנית  
 דרך קיימת או מאושרת  
 שטח למוסד  
 בנין קיים  
 בנין לשימור  
 בנין וגדר להריסה  
 מספר חלקה קיימת  
 קו בנין חדש לתוספת בניה  
 עץ לעקירה

תרחיף הסביבה 1:5000

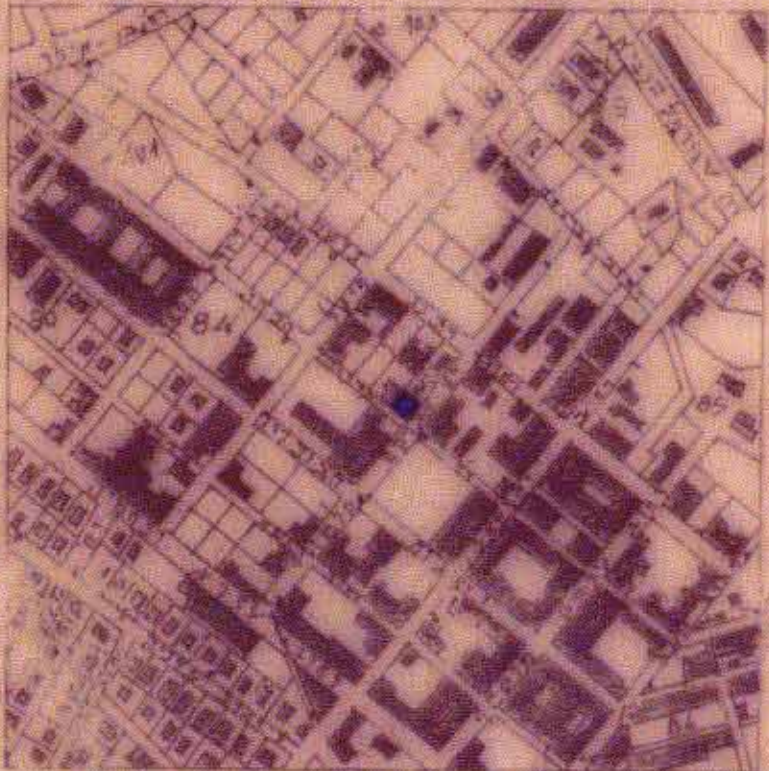

ד"ר לצרכי רישום

יעקב עובד מתכנן מוסד, מס' רישון 322  
 רח' מסוף ישראל ירושלים, טל. 02-816642  
 11.11.90  
 2.12.90