

"מחוז ירושלים"
מרחב תכנון מקומי ירושלים

תכנית מס' 5069
שינוי מס' 8/99 לתכנית מס' 1042
(שינוי תכנית מתאר מקומית)

תשריט
ק.מ. 1:250

משרד הפנים מחוז ירושלים
אישור תכנית מס' 5069
הועדה המחוזית לתכנון ולבנייה
בשיבה מס' 4145 בית 10
מס' 246
מסכיל תכנון ידועה

חתימת בעל הקרקע ומגיש התכנית:


דבקה להמן ת.ז. 469316 רח' שערי תורה 31 יים מקוד 96387 טל: 6432418
נהמה גלעד ד.א. 4996104 " " " " " " " " טל: 6418873

(חתימה)
דבקה להמן
חתימת המתכננים

יוסף חדיס ת.ז. 3804988 רח' אביגדו 17 יים טל: 5820533
דן ברלב ת.ז. 679105 רח' אהלי יוסף 20 טל: 5009922 מס' רישון 10496


תאריך: 8.10.00

אזור ירושלים
נמח ירושלים
עיר או כפר ירושלים
שכונה או מקום בית וא' (רח' שערי תורה 13)
נחש מטי 333+2 סלחלקה מטי 124
התמנות חוקנה עברג ט"ל 603 מ.מ.ר
השטח :

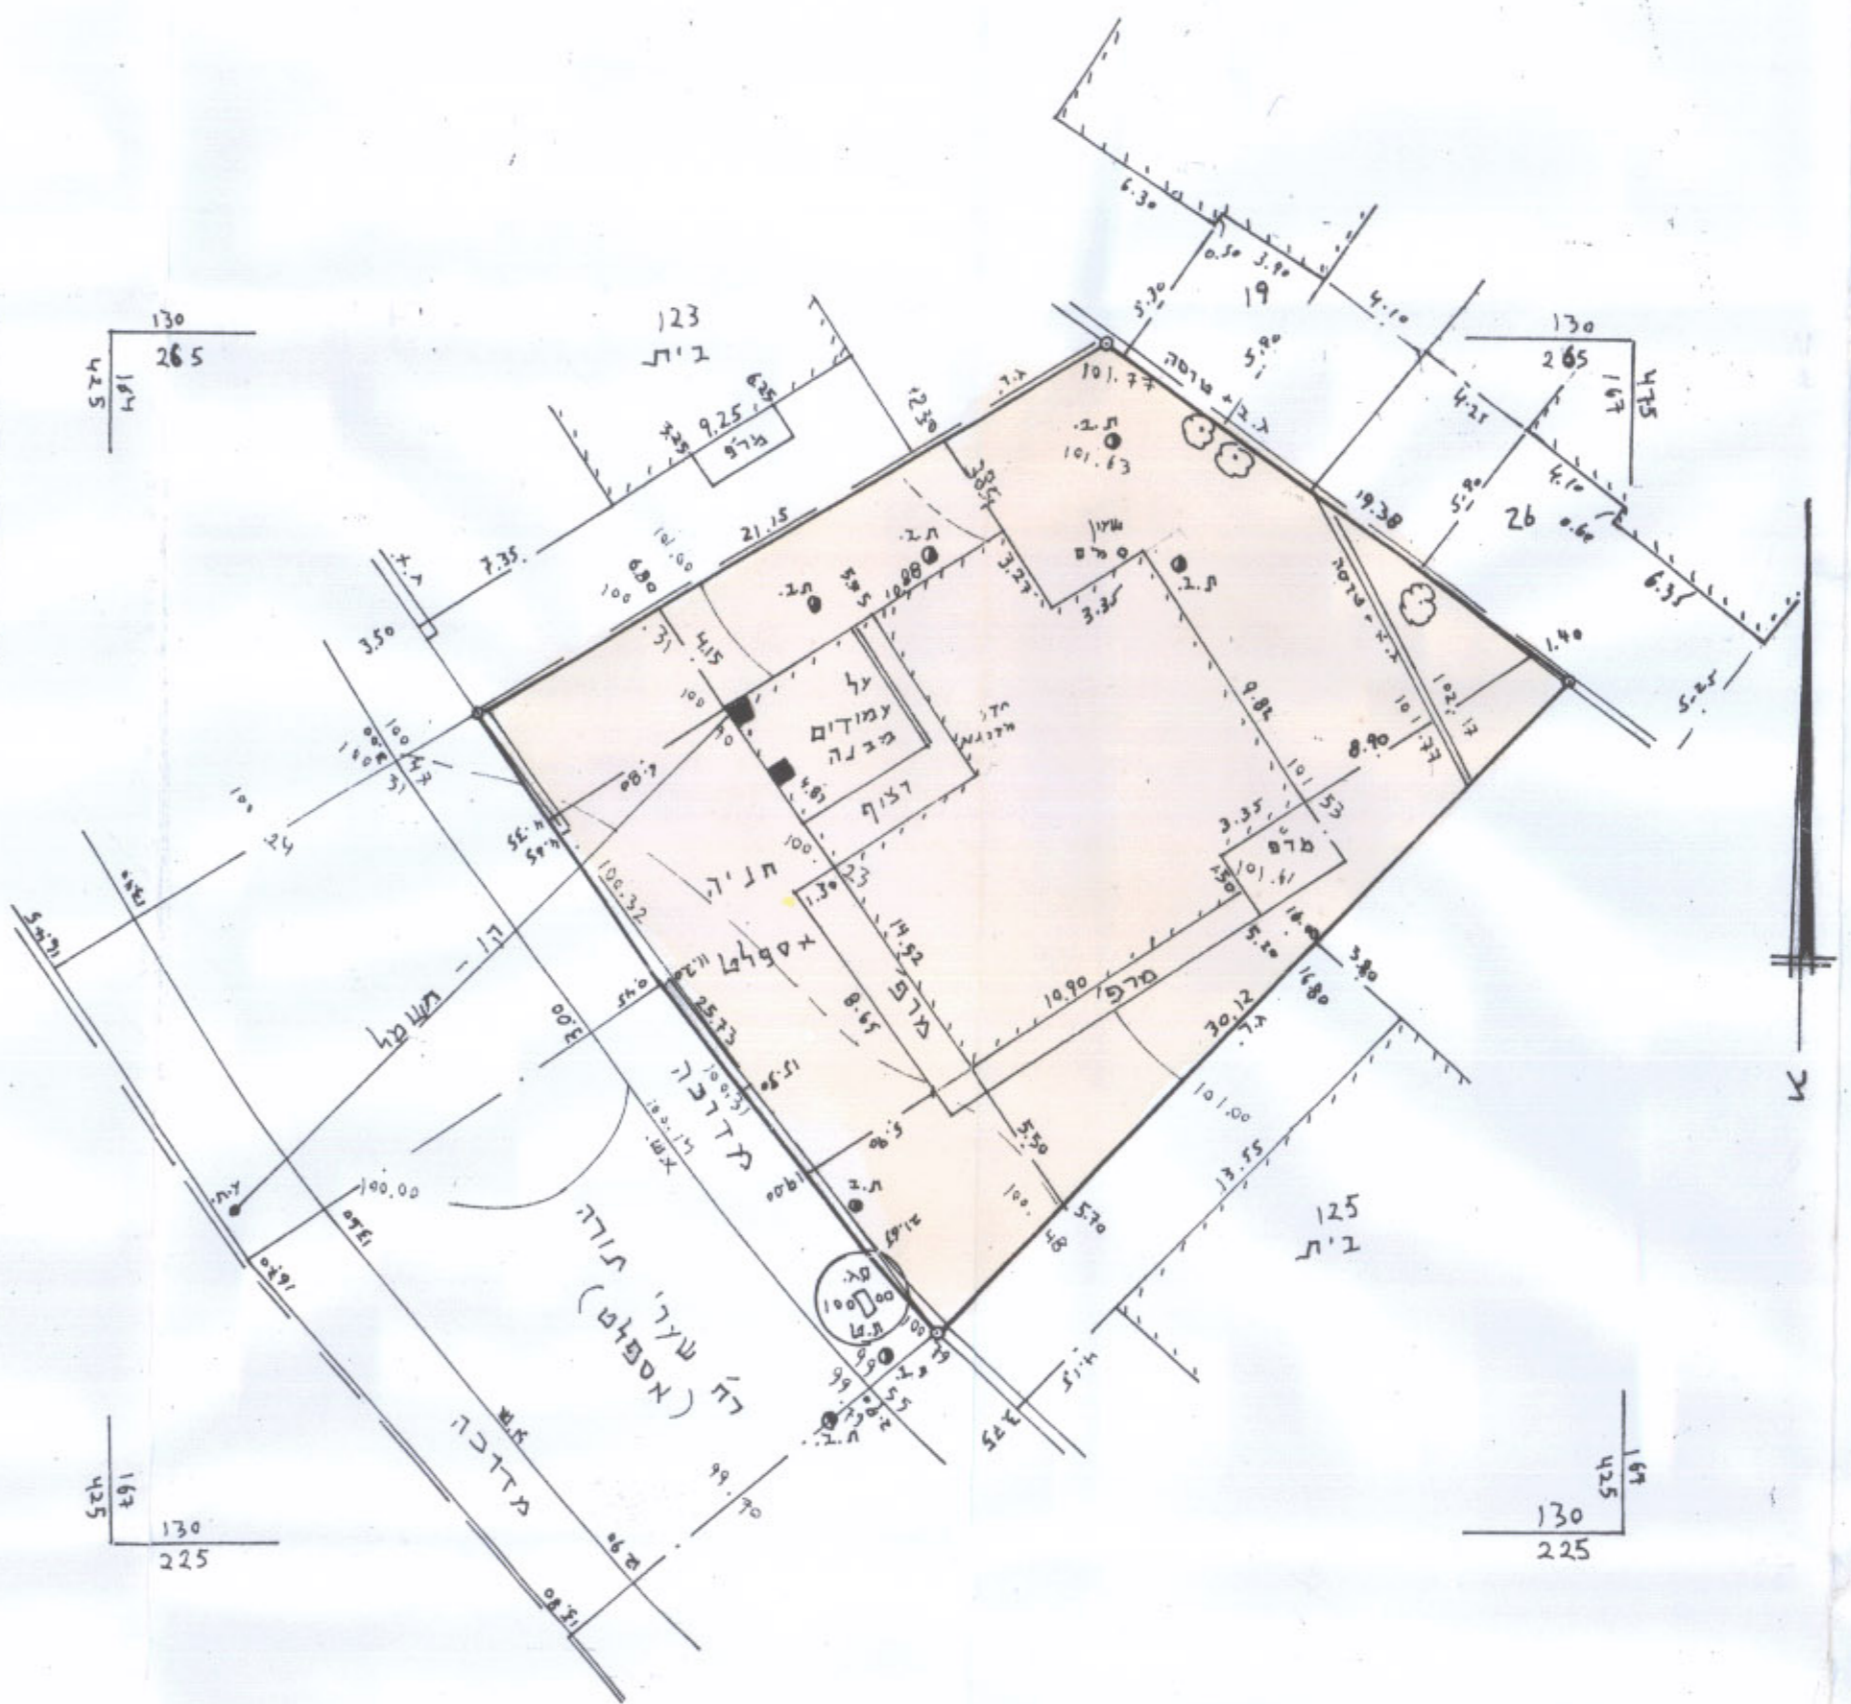

מצב מאושר לפי תכנית 1042
ק.מ. 1:250

אזור ירושלים
נמח ירושלים
עיר או כפר ירושלים
שכונה או מקום בית וא' (רח' שערי תורה 13)
נחש מטי 333+2 סלחלקה מטי 124
התמנות חוקנה עברג ט"ל 603 מ.מ.ר
השטח :

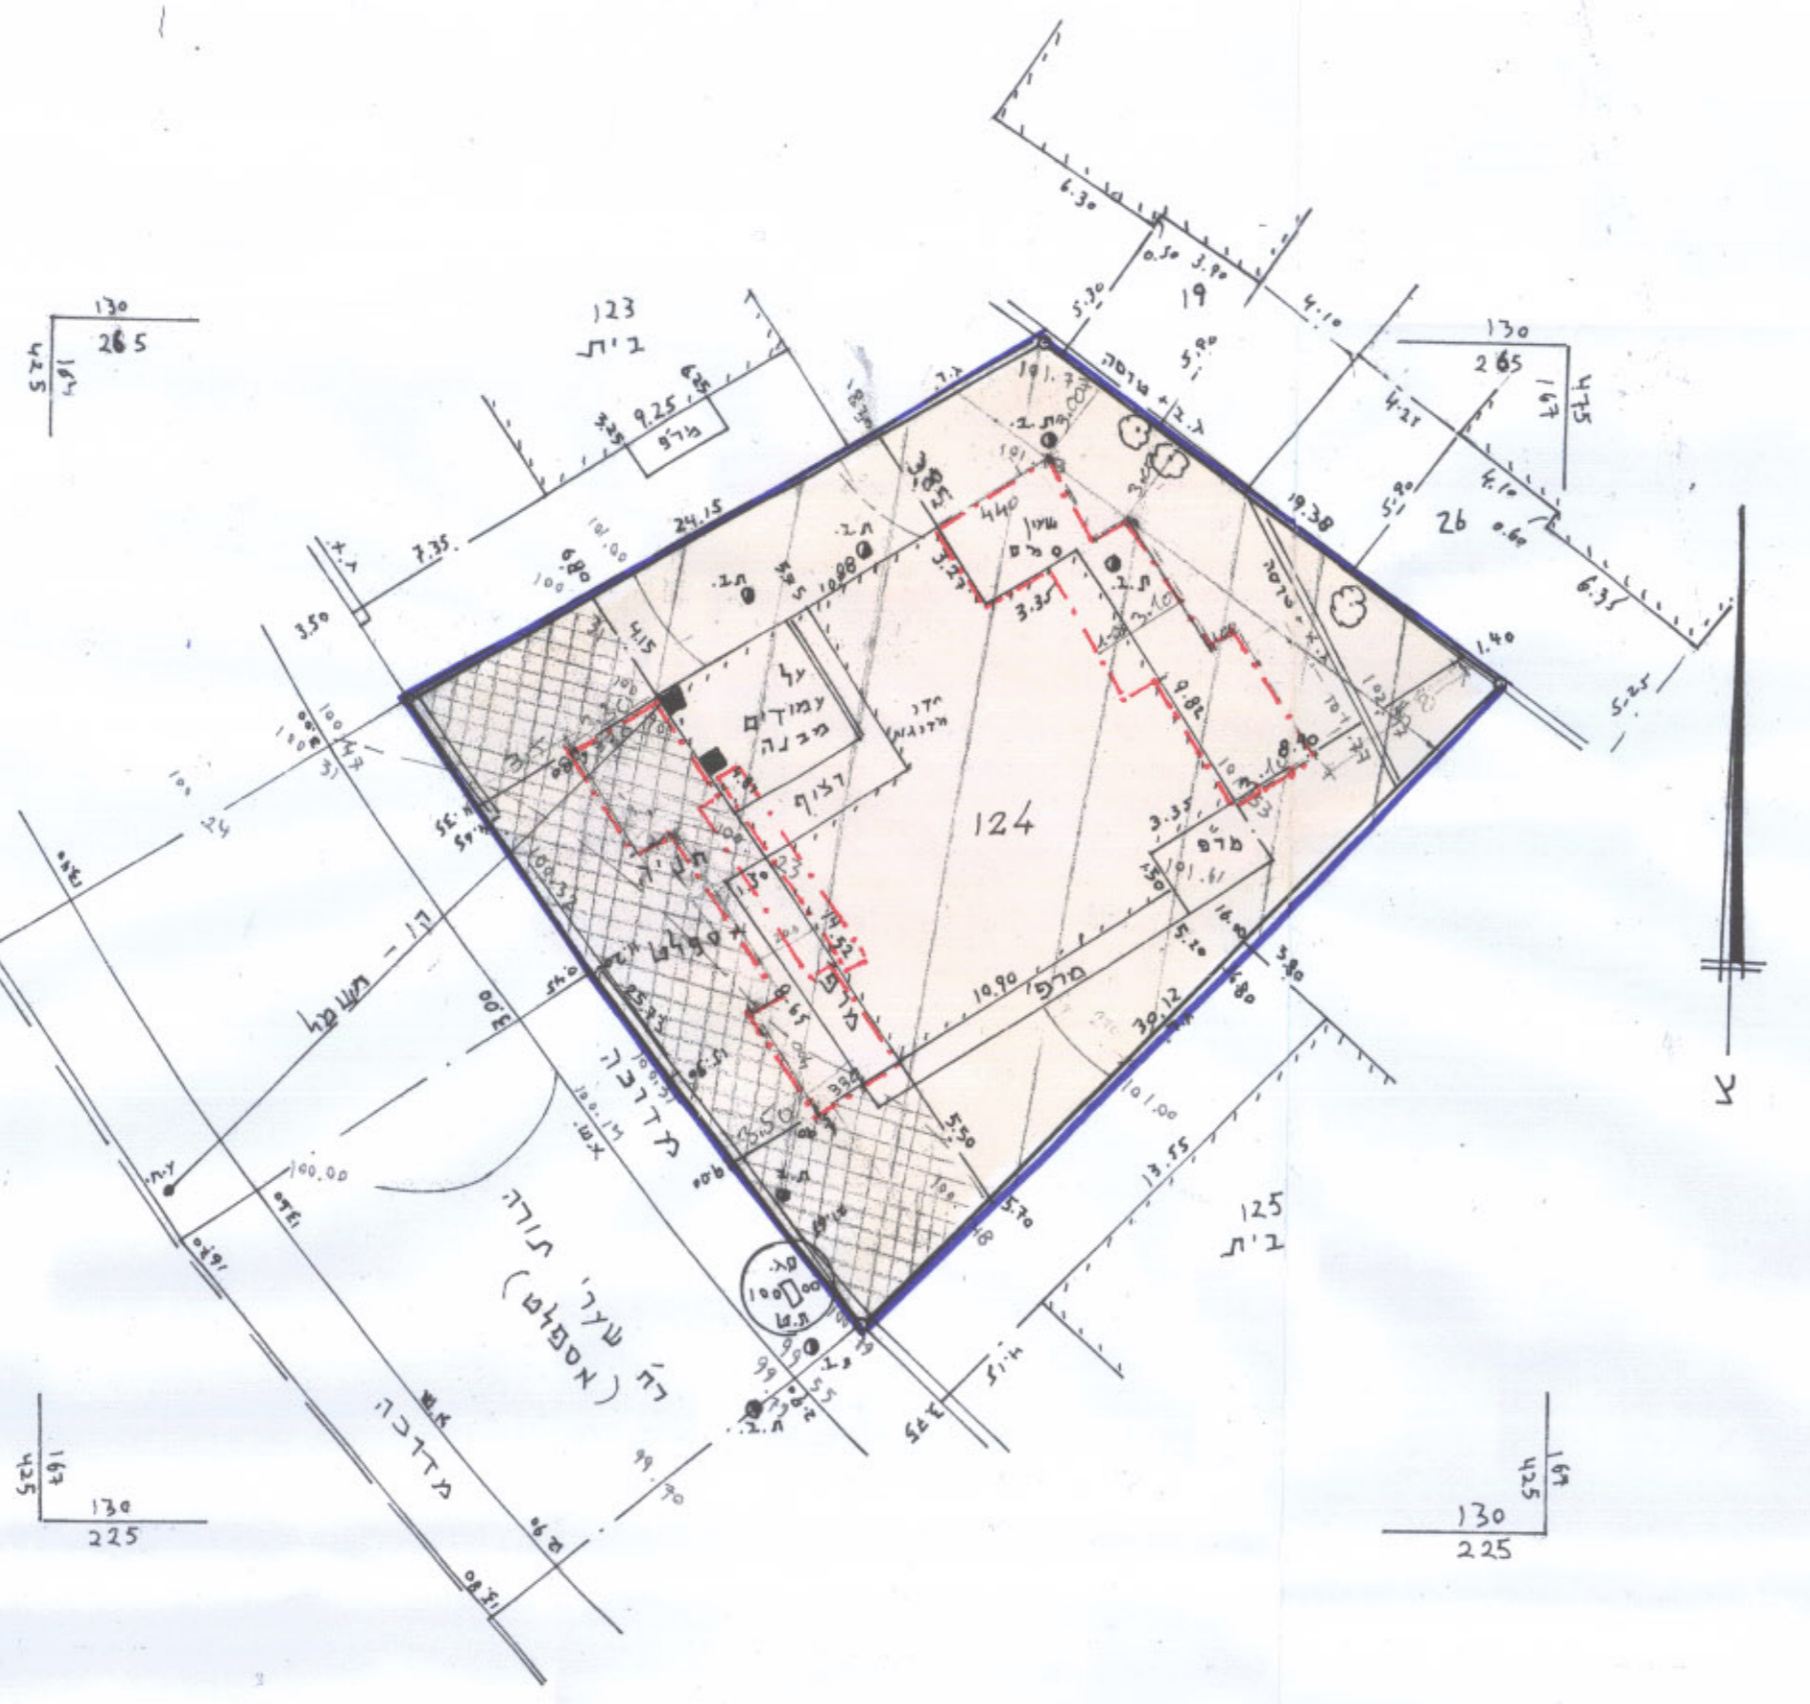

מקרא מצב חדש

- גבול תכנית
- אזור מגורים 1 מיוחד
- ענין קיים
- חביה פרטית
- מס' חלקה 124
- קו ענין מויני לתוספת צניה



ג. מרקסון מהנדס ומודד מוסמך
רח' בן יהודה 2 חדר 218
ירושלים 94622 סלחלקה 6254889
רשיון מס' 166

התוכנית עודכנה בתאריך 14/10/00

ג. מרקסון מהנדס ומודד מוסמך
רח' בן יהודה 2 חדר 218
ירושלים 94622 סלחלקה 6254889

התכנית עודכנה בתאריך 3.2.98

ג. מרקסון מהנדס ומודד מוסמך
רח' בן יהודה 2 חדר 218
ירושלים 94622 סלחלקה 6254889

התכנית עודכנה בתאריך 19.3.96

ירושלים 16-12-94
ג. מרקסון מהנדס ומודד מוסמך
רח' בן יהודה 2 חדר 218
ירושלים 94622 סלחלקה 6254889
רשיון מס' 166

לא לצרכי רישום