

מחוז ירושלים  
מרחב תכנון מקומי ירושלים

תכנית מס' 5623

שינוי מס' 2/97 לתכנית המתאר המקומית לירושלים  
(שינוי תכנית מתאר מקומית)

תשריט

ק.מ. 1:250


חתימת בעלי הקרקע ומגישי התכנית: ל. הל (ש"י)  
אברהם אריה ברנשטיין צפניה 26 י"ם טל. 5386597

בעלים נוספים: ויסמן ישראל, קלאר חנה, וינברג אורי



יזחק רוזנבלו רח' הגפן 41 מפתח טל. 9933021 ד"ר 1393787  
יזחק רוזנבלו רח' הגפן 41 מפתח טל. 23258

תאריך: 4.9.97

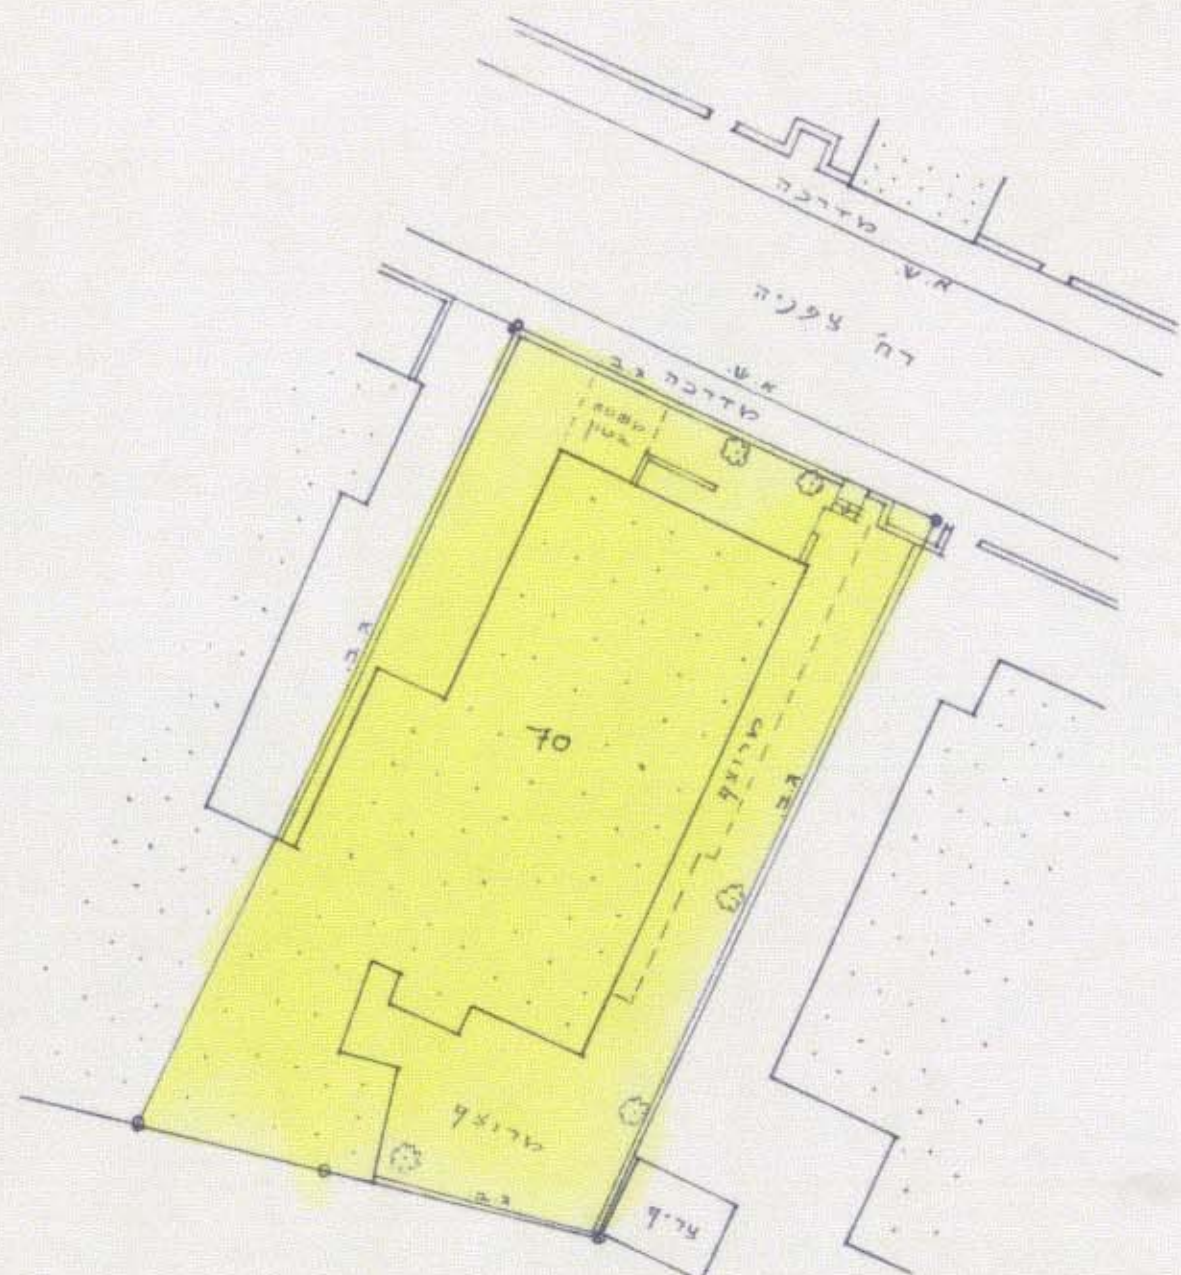


מצב מאושר  
ע"י תכנית המתאר המקומית לירושלים  
ק.מ. 1:250

- מקרא מצב מאושר
- אזור מגורים 3
  - בנין קיים
  - מס' חלקה קיימת 70
  - גבול חלקה קיימת

מס' סדורי י.ס. 253/96

מחוז: ירושלים  
נפה: ירושלים  
עיר: ירושלים  
מקום: רח' צפניה 26  
גוש: 30082 חלקה: 70  
שטח: 0.416 מ.ד.

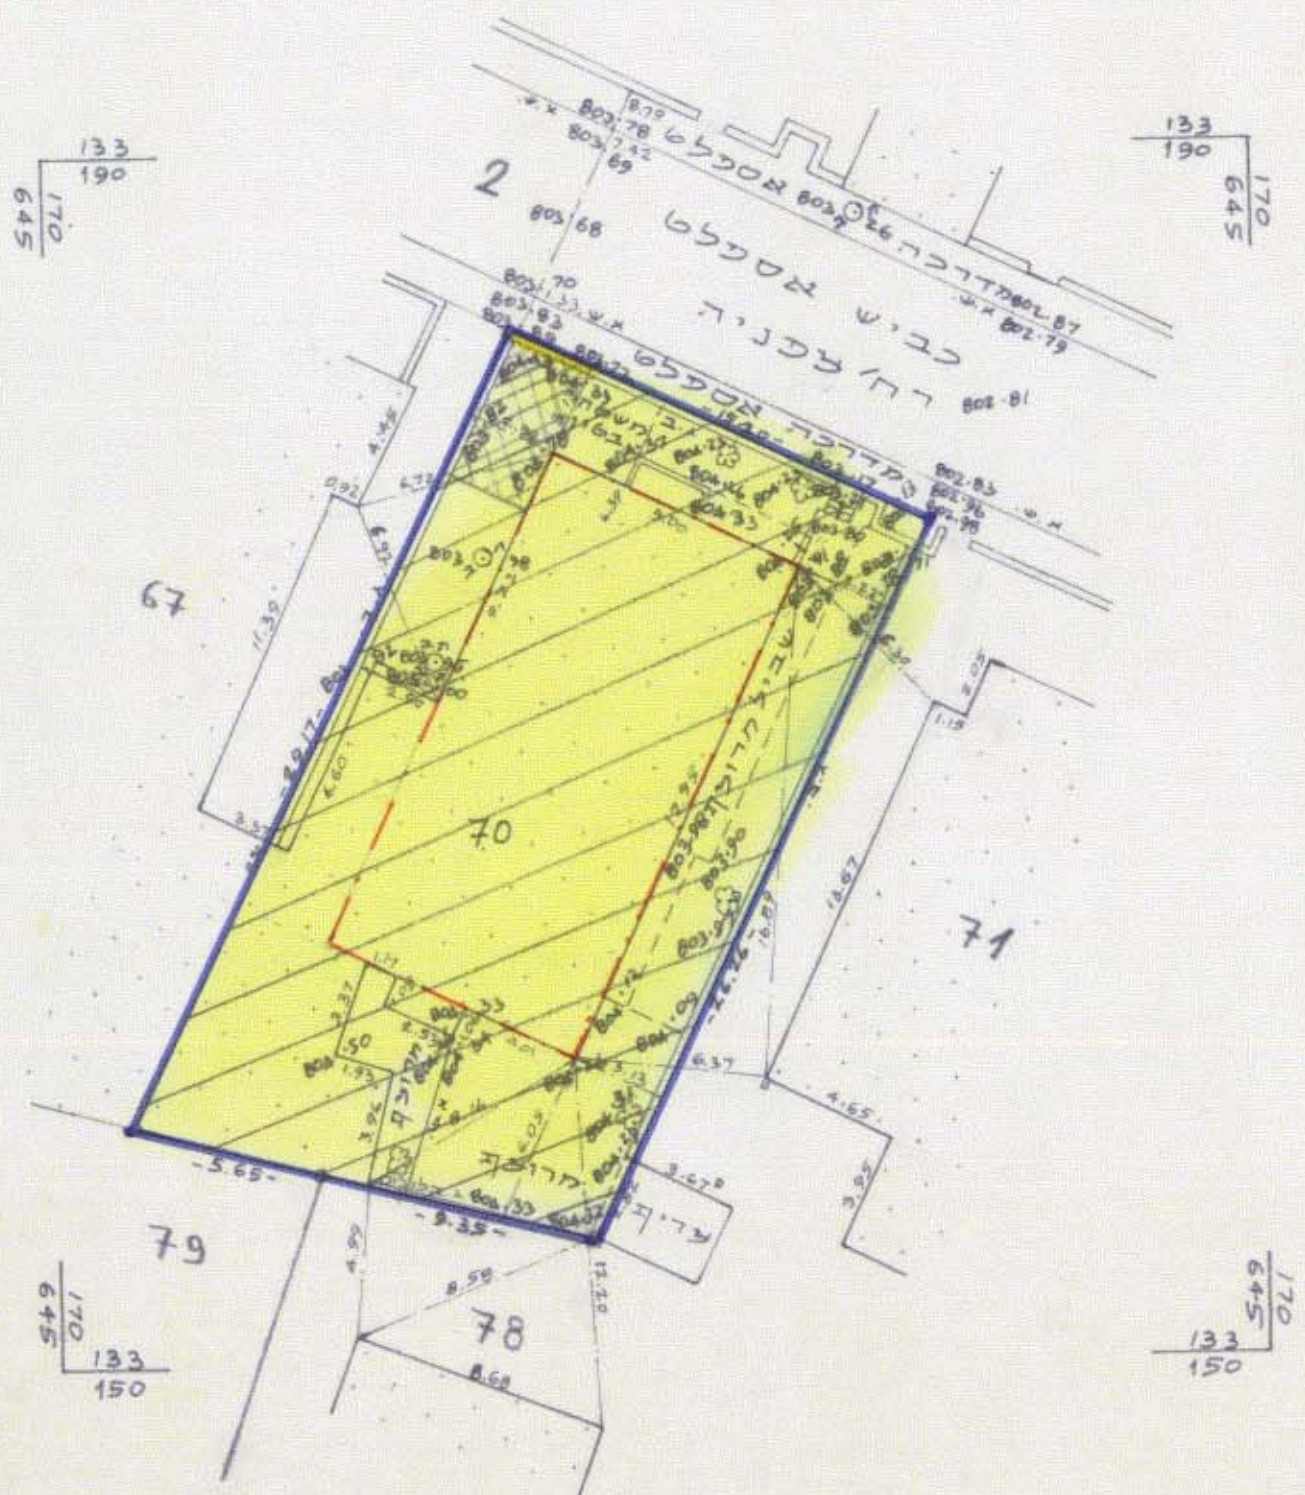

מצב חדש  
ק.מ. 1:250

- מקרא מצב חדש
- גבול התכנית
  - אזור מגורים 3 מיוחד
  - בנין קיים
  - גדר להריסה
  - גבול חלקה קיימת
  - מס' חלקה קיימת 70
  - קו בנין חדש מירבי לתוספת
  - שטח לחניה פרטית

- הערות
1. המדידה מבוססת על נקודות משלתיות מן 476 ו-477.
  2. הגובה מבוסס על נקודה עירונית מס' 20 בגובה 790.86.

תרשים הסביבה ק.מ. 1:5000



לא לצרכי רישום

יזחק רוזנבלו מודד מוסמך, מס' רישום 222  
יזחק רוזנבלו רח' הגפן 41 מפתח טל. 9933021

3.9.96