

מרחב תכנון מקומי ירושלים

תשריט מצורך לתכנית, מס' 2474,

ק. כ. 1:1250


מפתח

- | | | | |
|--|---------------------------|--|--------------------------|
| | גבול התכנית (*) | | גבול ת.ע. מאושרת |
| | שטח למרכזי תחבורה | | גבול ת.ע. מאושרת |
| | אזור מלונאות ונופש | | דרך קיימת או מאושרת |
| | שטח צבודי מותח (*) | | דרך מוצעת או הרחבת דרך |
| | שטח פרטי מתוח | | דרך לביטול |
| | שטח עתיקות | | שביל להולכי רגל |
| | שמורת טבע | | מספר הדרך |
| | בית קברות | | קו בנין |
| | שטח ספורט | | רוחב הדרך |
| | שטח שיקום | | אזור מגורים מיוחד |
| | חזית חנויות | | אזור מגורים 1 |
| | שטח מסילת ברזל | | אזור מגורים 2 |
| | שטח שהתכנית אינה חלה עליו | | אזור מגורים 3 |
| | אזור הריסה | | אזור מגורים 4 |
| | בנין קיים | | אזור מגורים 5 |
| | בנין להריסה | | אזור מגורים 6 |
| | בנין מוצע | | אזור מגורים 7 |
| | גבול חלקה מאושר | | מרכז עסקים |
| | גבול חלקה לביטול | | אזור מסחרי |
| | גבול חלקה תוצע (*) | | אזור מלאכה ותעשייה זעירה |
| | מספר חלקה קיימת | | אזור תעשייה (*) |
| | מספר חלקה מוצע | | אזור תעשייה מזיקה |
| | קו בנין מוצע | | מרכז אזרחי |
| | | | שטח לבניני ציבור |
| | | | שטח למסור |

שטח התכנית

הועדה המקומית
ירושלם
תכנית חכנון עיר מס' 2474
הועדה בשיבתה סיום 4.9.77
מס' ע-א-אמ"ח-תחכ"ת הודל להפקה
כ"י וחוקים הכלולים בדרך
אישור ראש

עיריית ירושלים		
תכנון	חתימה	תאריך
שרטוט	ד"ר ד. צ.	28.5.77
נבדק		
הערות		
מחלקת מהנדס העיר		מס' הגיליון
אגף לתכנון ערים		שם התכנית

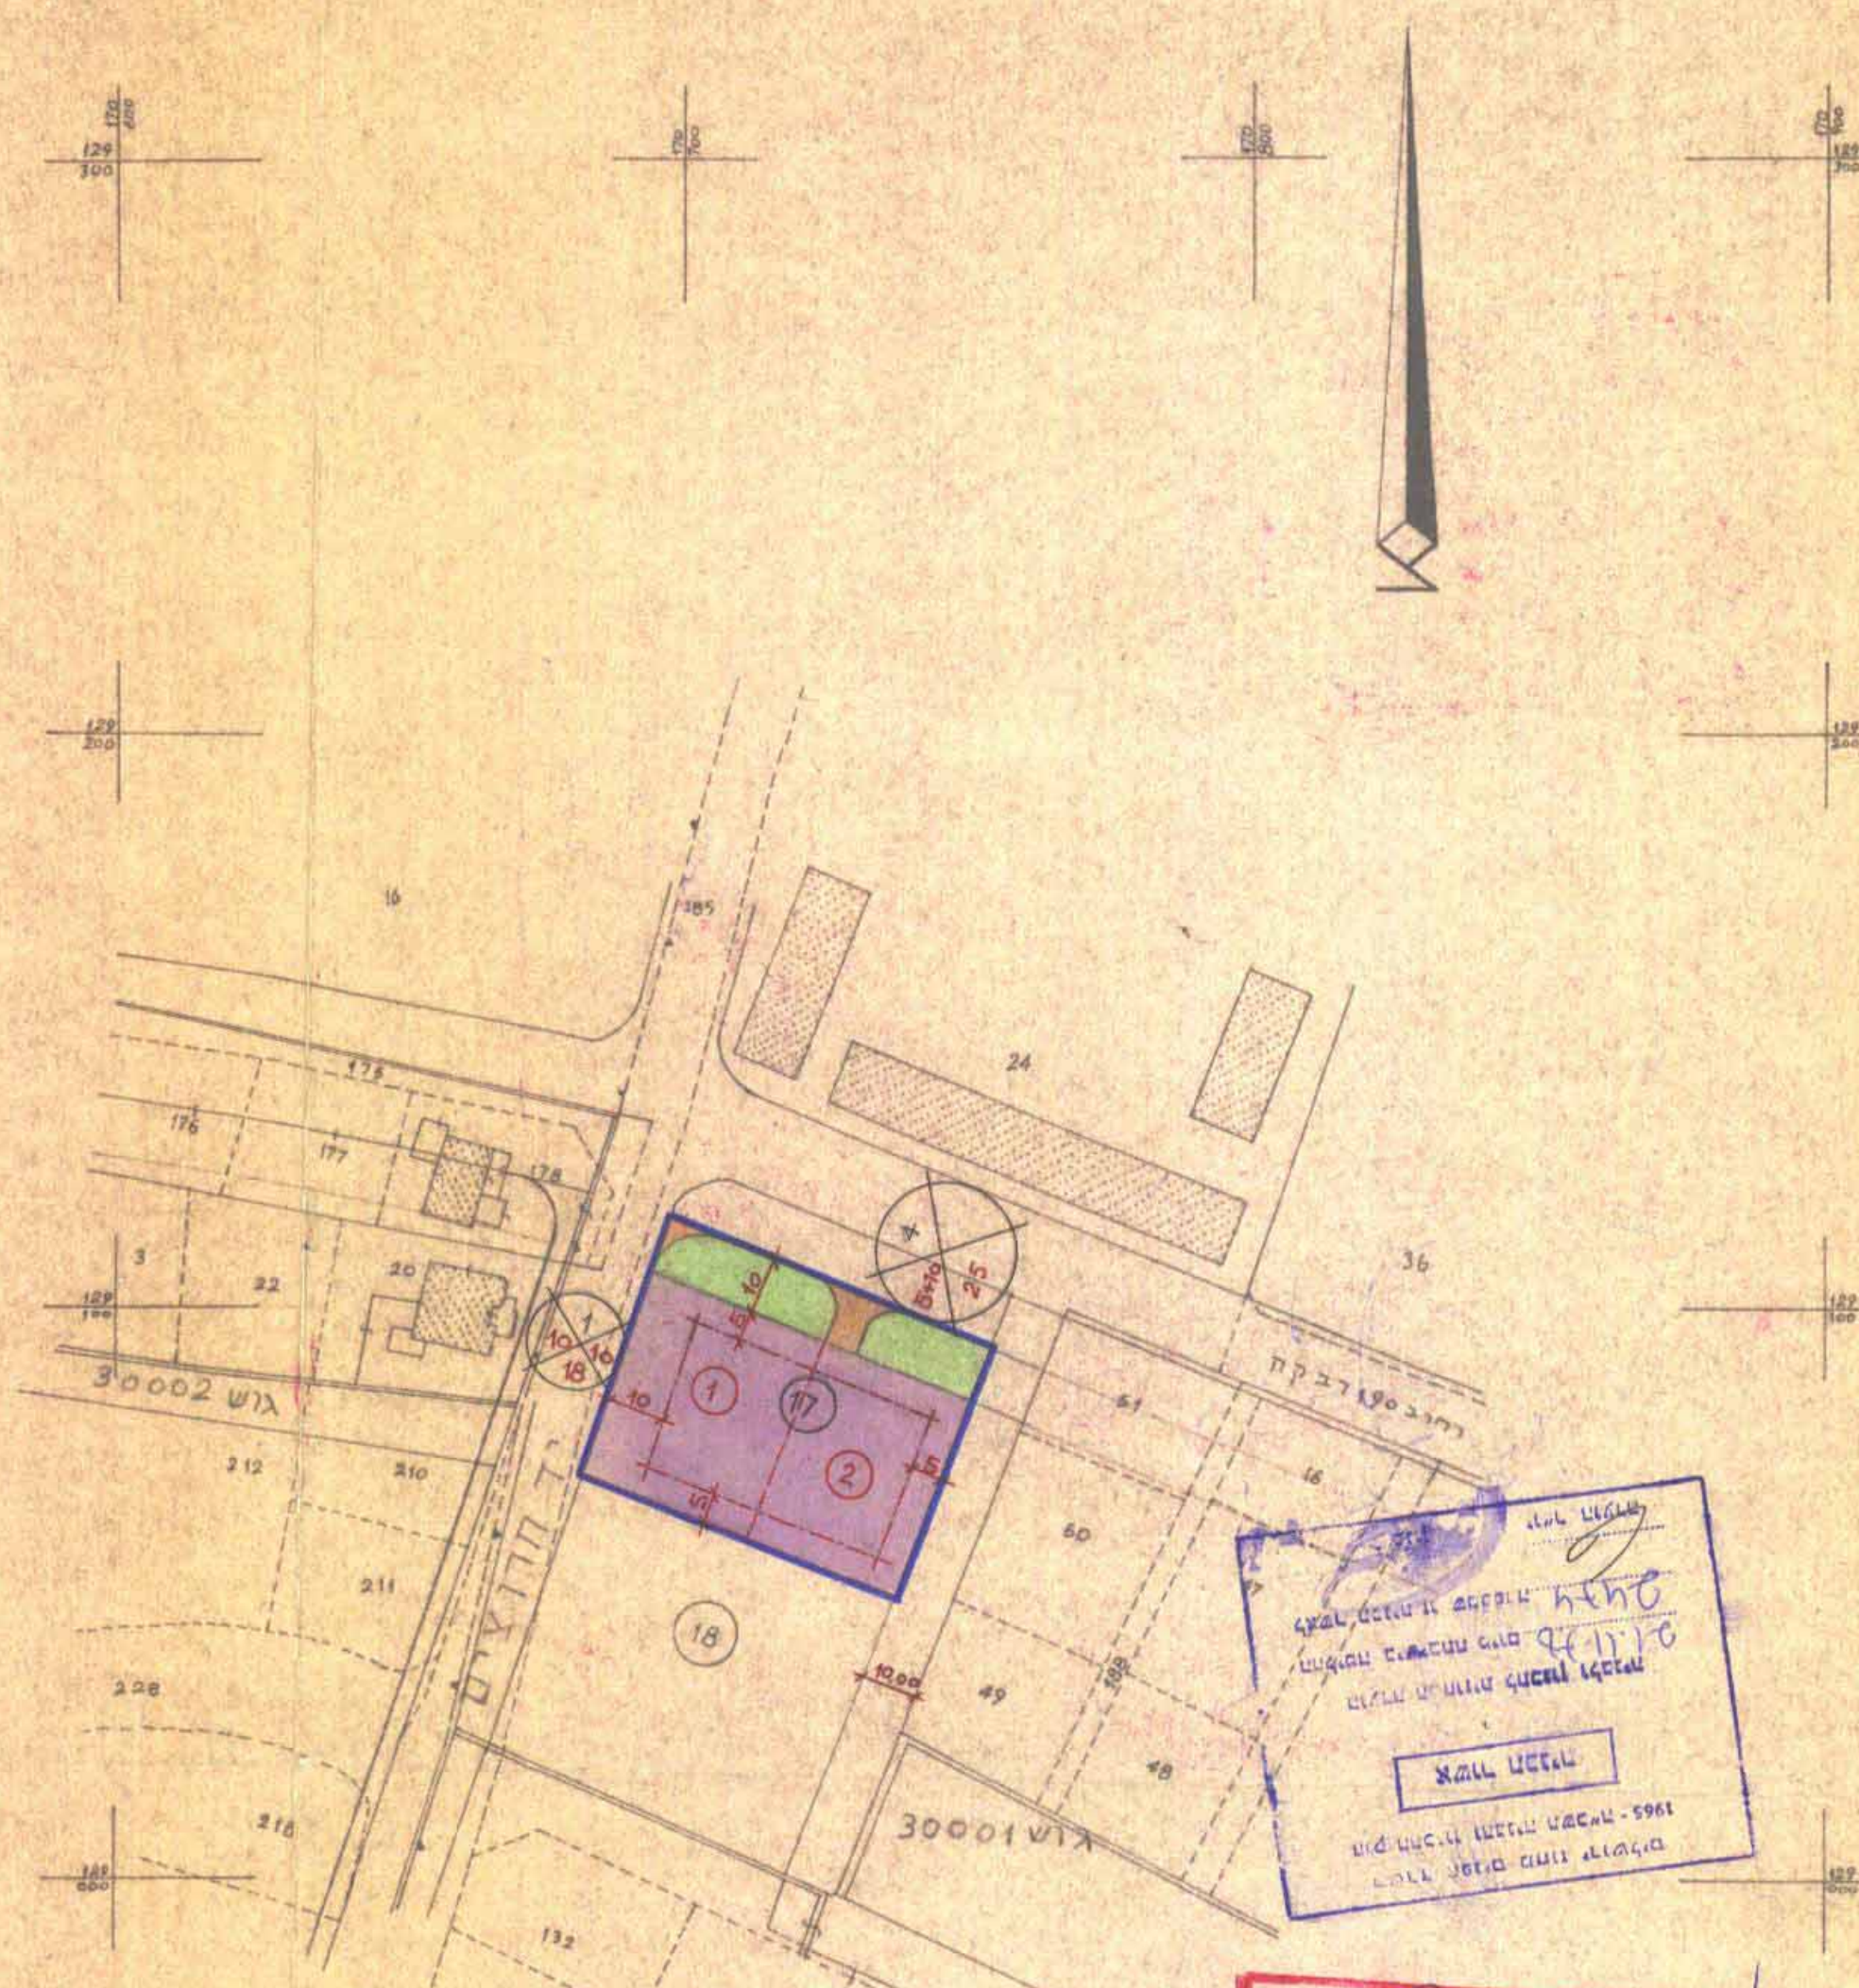

מספר חלקה קיימת 17
מספר חלקה מוצע 1
קו בנין מוצע

מספר חלקה קיימת 17
מספר חלקה מוצע 1
קו בנין מוצע

מספר חלקה קיימת 17
מספר חלקה מוצע 1
קו בנין מוצע

מספר חלקה קיימת 17
מספר חלקה מוצע 1
קו בנין מוצע

