


**שטח תכנון עיר ירושלים**  
**תכנית בנין ערים מפורטת מס' 1277**  
**חלוקת משנה של החלקה 18 בגוש 30150**  
**בפינת הרחובות בית הכרם - מעלה קדיש סילמן**  
**ק.מ. 1:250**

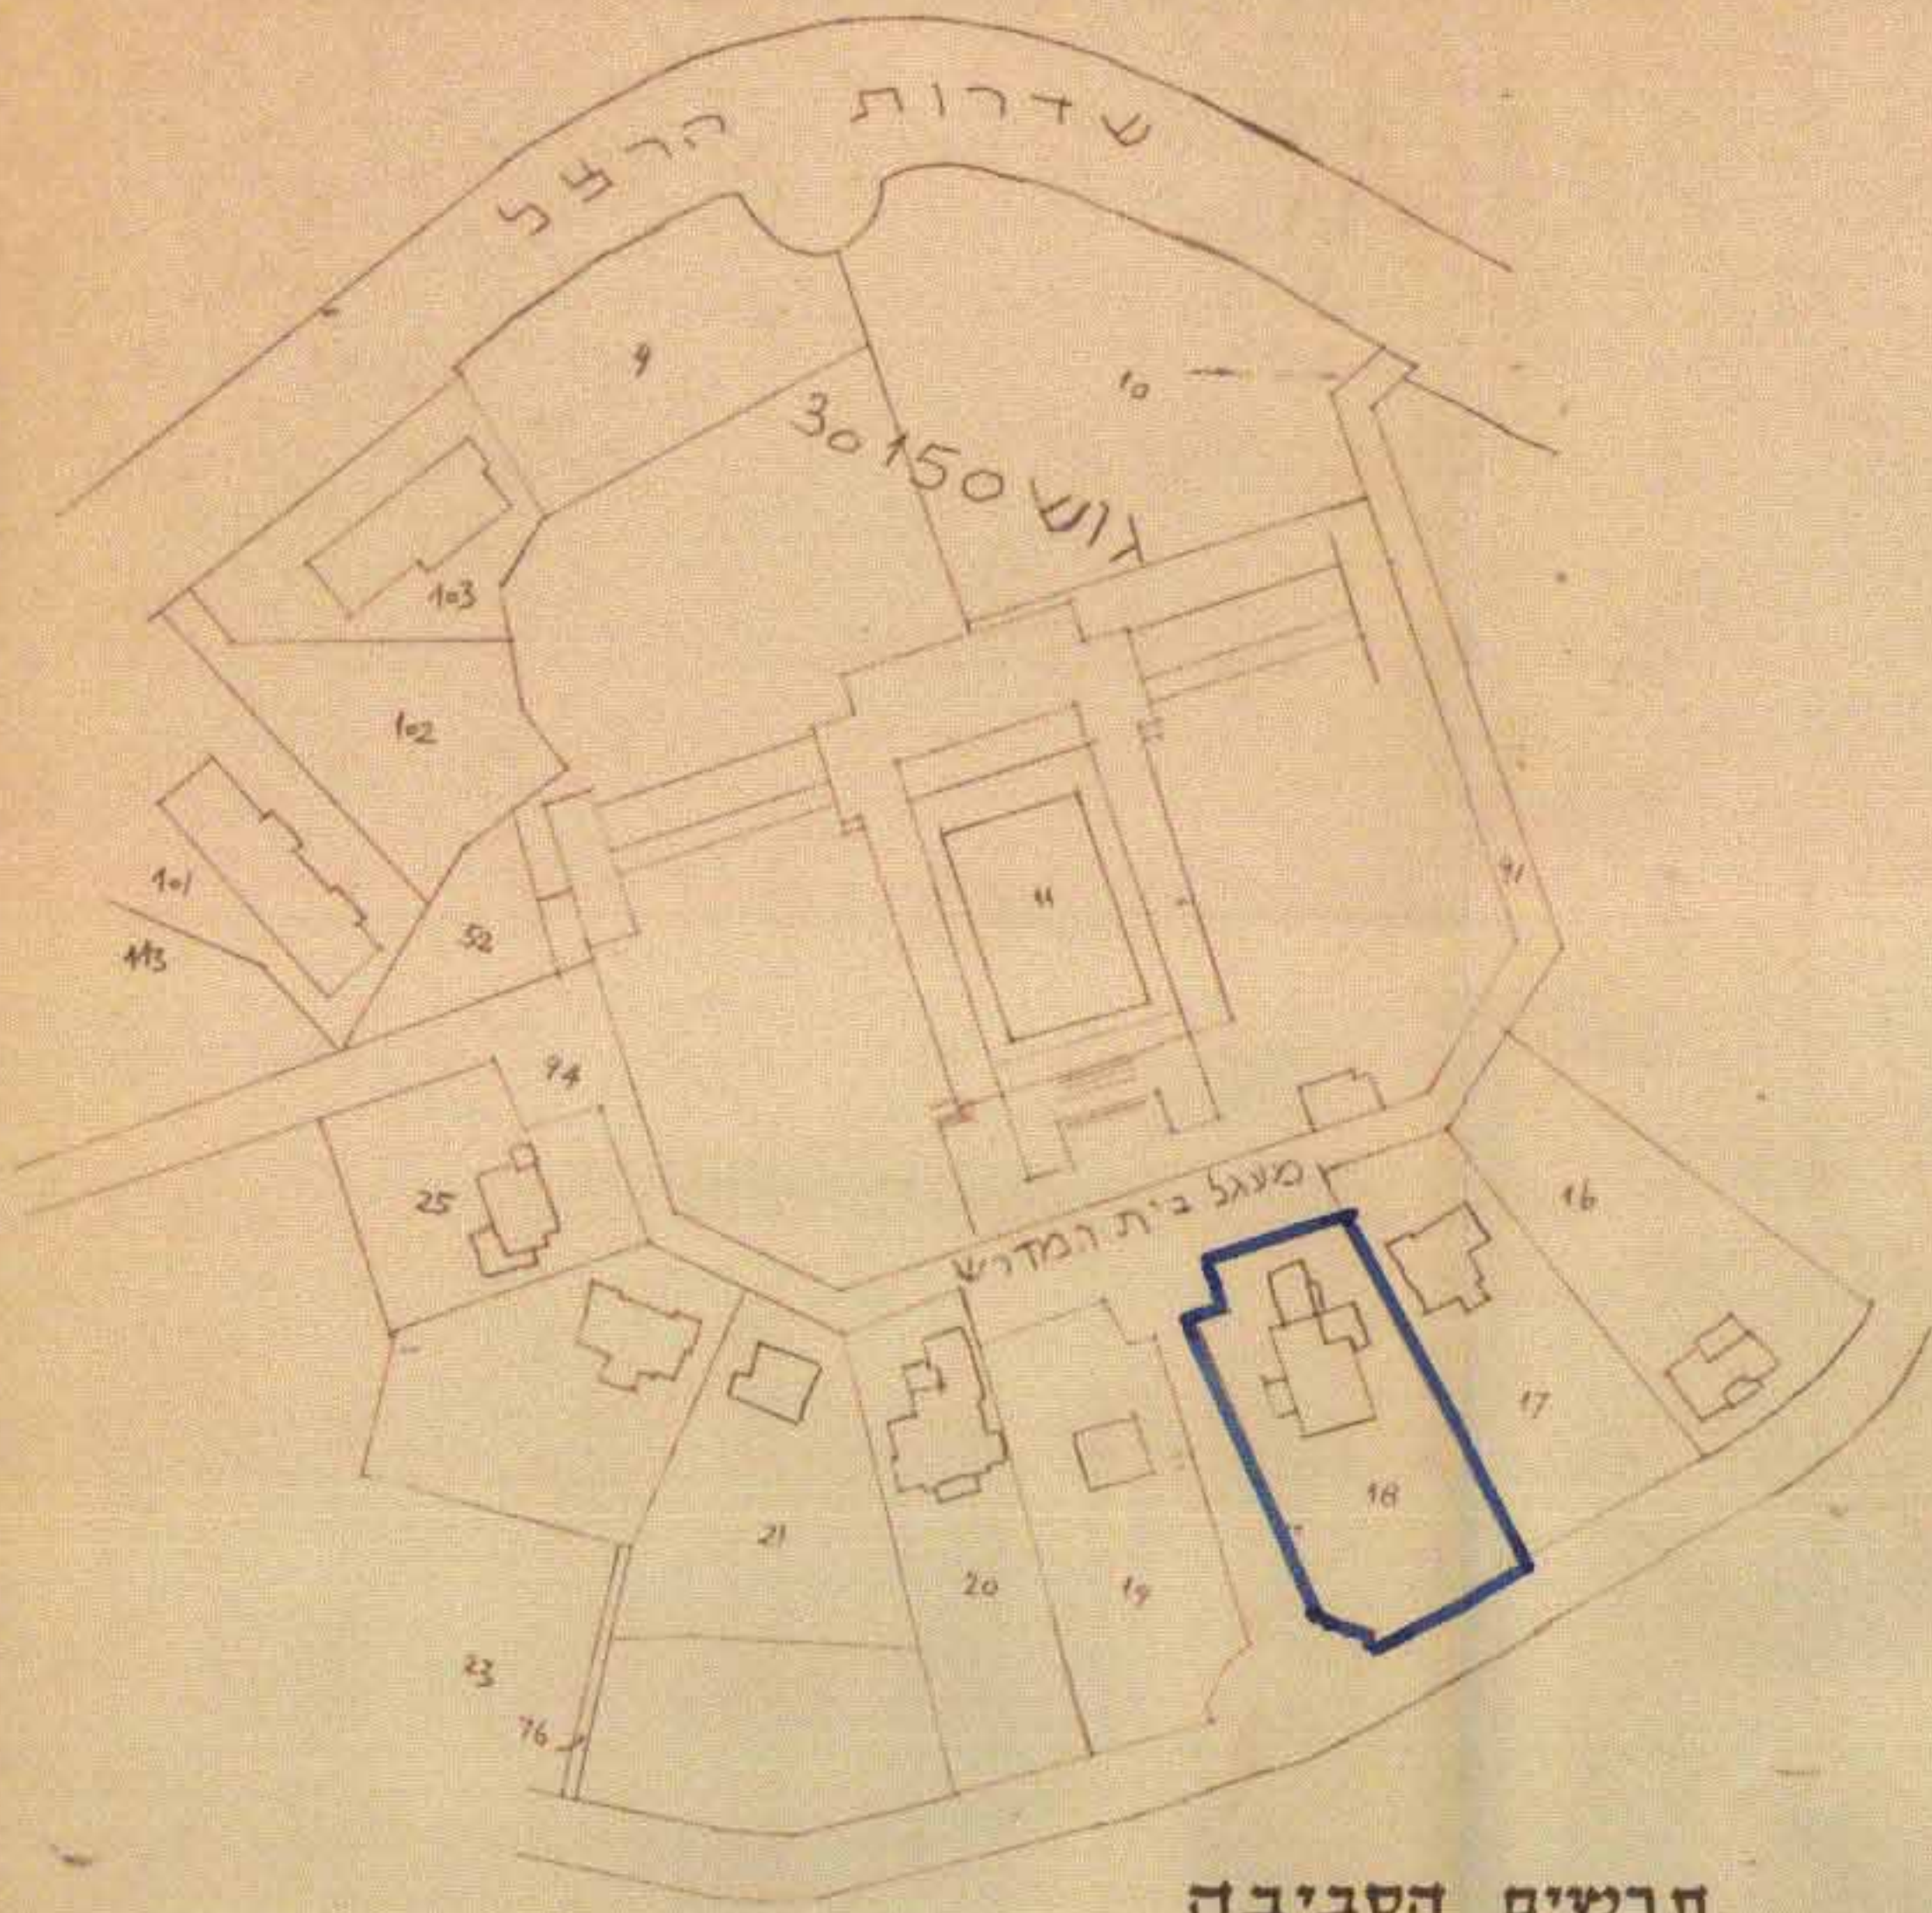

**תרשים הסביבה**  
**ק.מ. 1:1250**

הוועדה המקומית לבנייה ולתכנון ערים - ירושלים  
 ת.ד. 1277  
 תאריך: 21.2.1965  
 חלוקת משנה של החלקה 18 בגוש 30150  
 לפי תוכנית מס' 1277  
 יושב ראש: *[Signature]*


**לוח השטחים:**

מס' חלקה	השטח בנוי במ"ר בקירוב	השטח הכולל במ"ר	שטח פתוח דרכים
1	698	660	
2	700	488	
סה"כ	1398	1148	250

משרד הפנים  
**פקודת בנין ערים 1956**  
 ועדה מחוזית לבנייה ולתכנון ערים מחוז ירושלים  
 מרחב תכנון עיר ירושלים  
 תכנית מס' 1277  
 חלוקת משנה של החלקה 18 בגוש 30150  
 תאריך: 29.6.65  
 חלוקת לוח תוקף  
 לתכנית תוקפה לפי (צ.ד.)  
 יושב ראש: *[Signature]*

משרד הפנים  
**פקודת בנין ערים 1956**  
 ועדה מחוזית לבנייה ולתכנון ערים מחוז ירושלים  
 מרחב תכנון עיר ירושלים  
 תכנית מס' 1277  
 חלוקת משנה של החלקה 18 בגוש 30150  
 תאריך: 28.12.65  
 חלוקת לוח תוקף  
 לתכנית תוקפה לפי (צ.ד.)  
 יושב ראש: *[Signature]*

מעגל בית המדרש

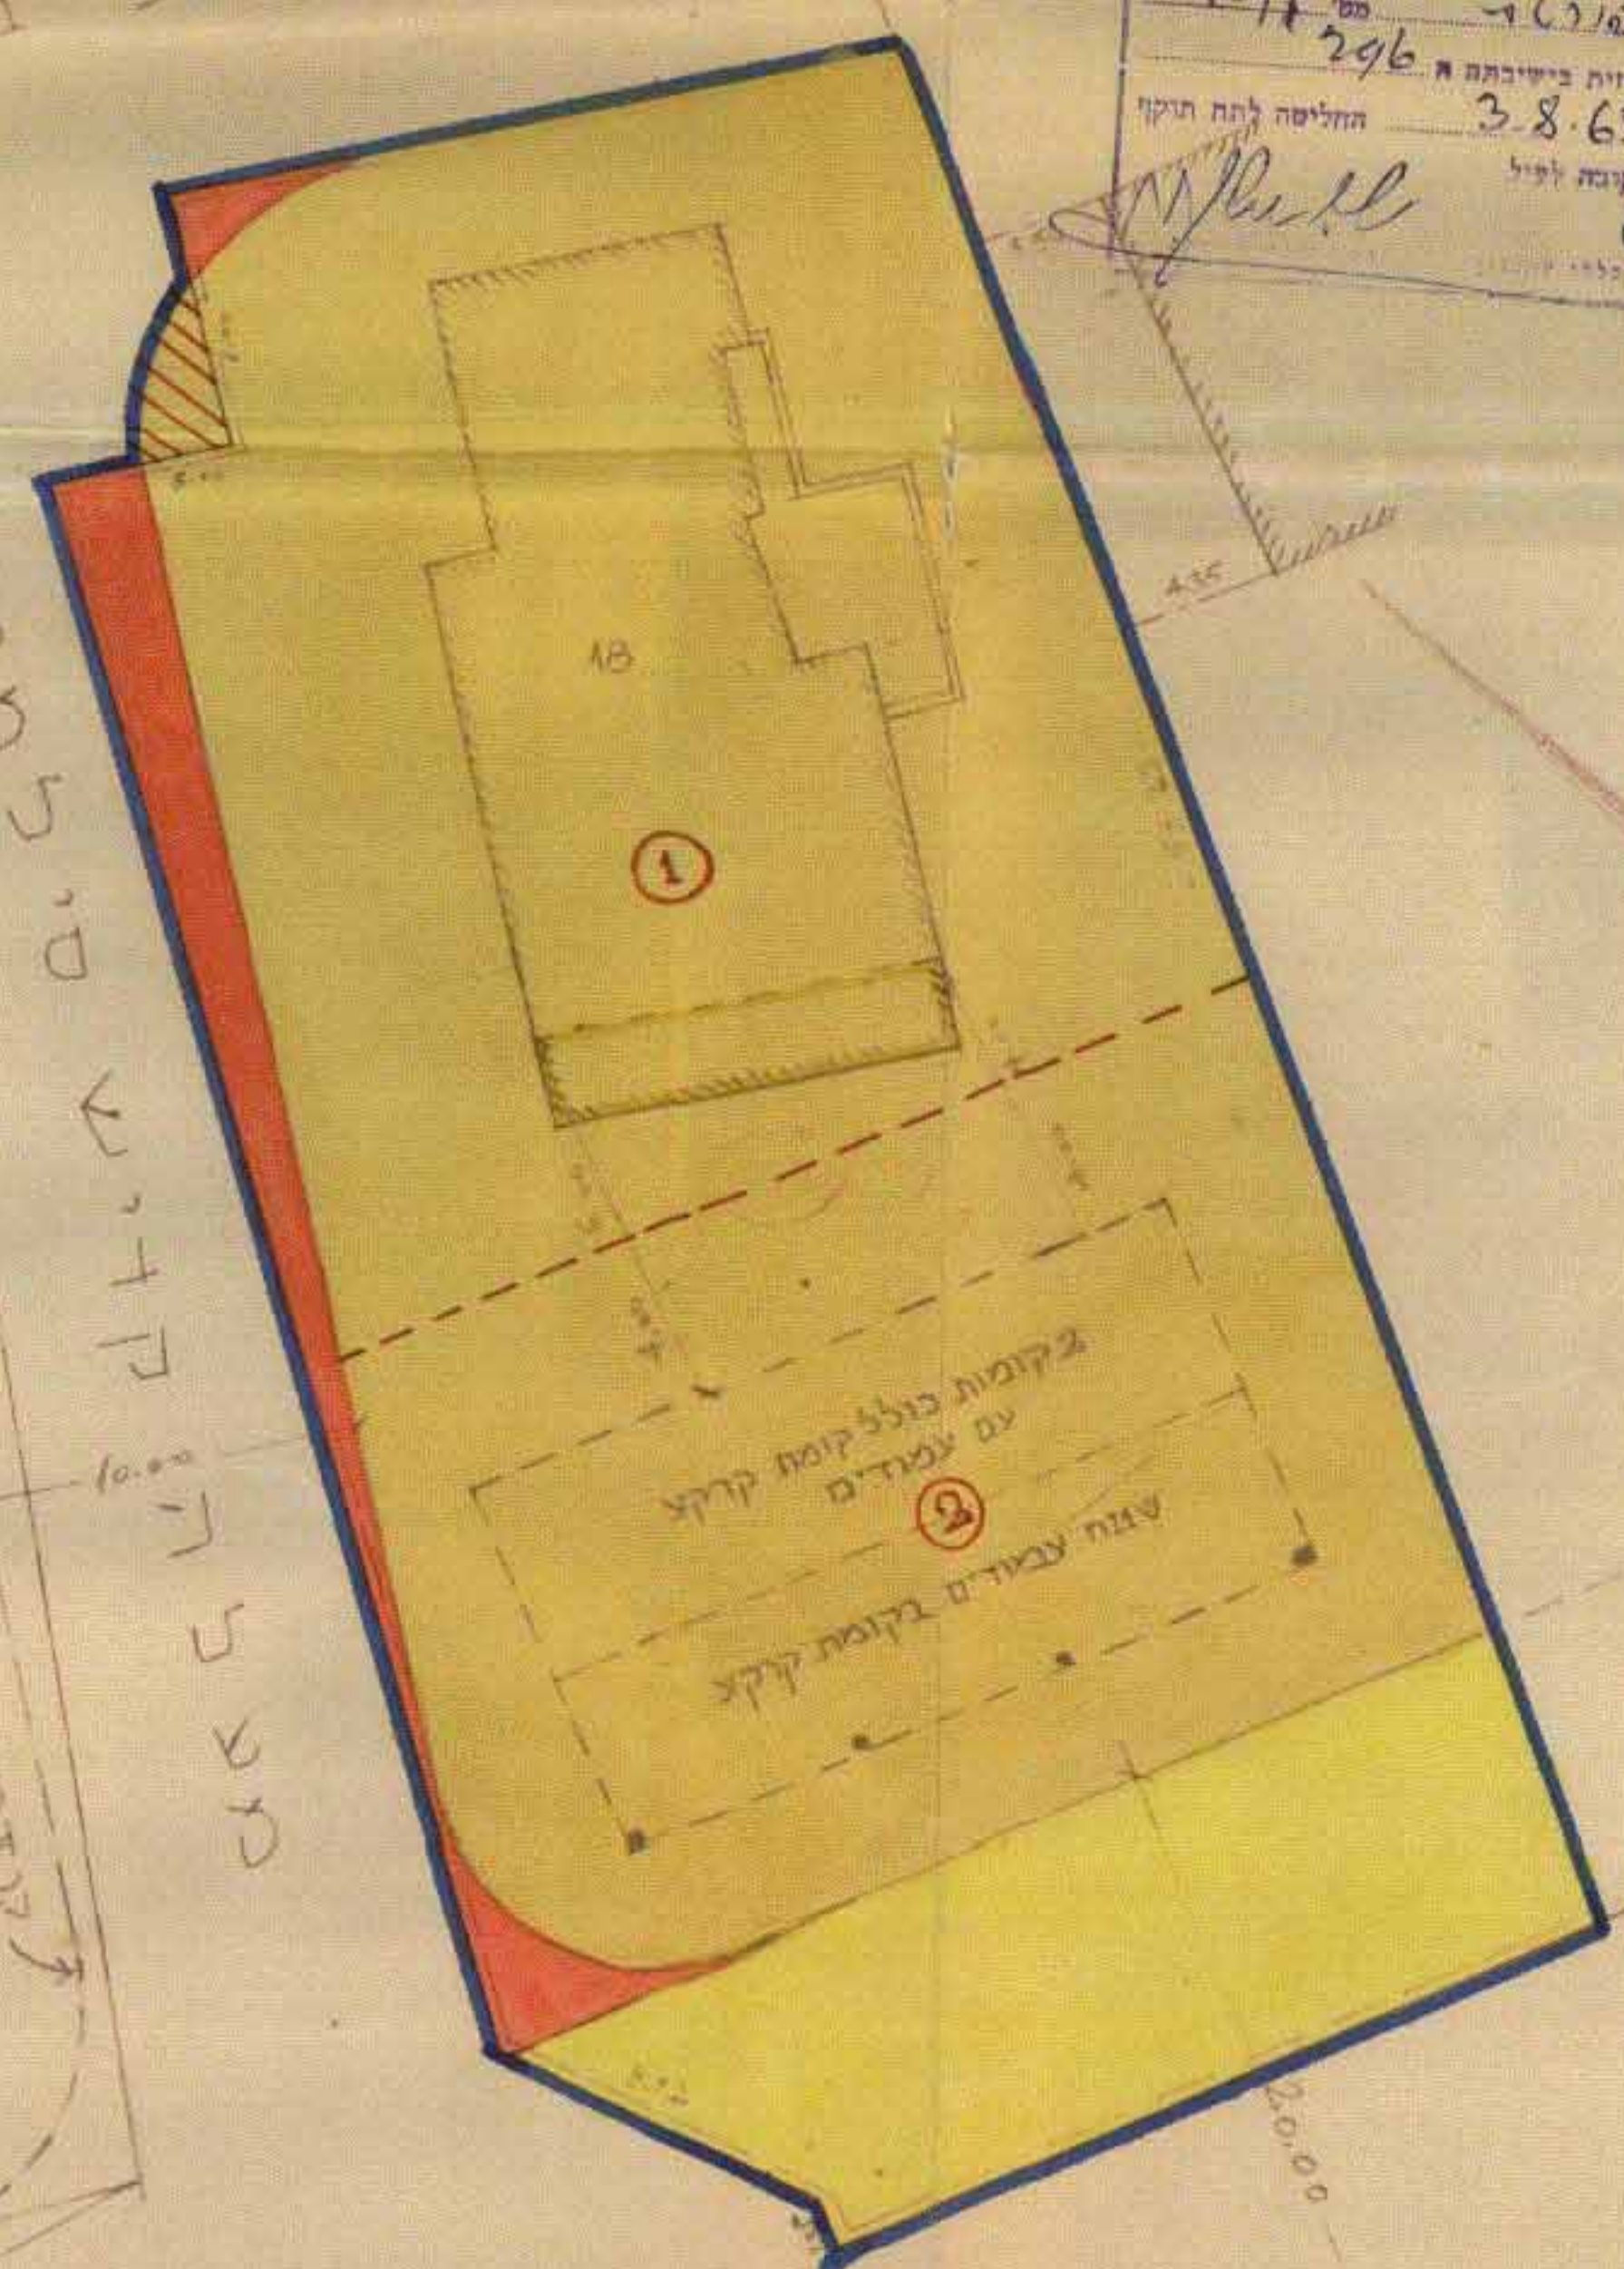

28.12.65  
 יושב ראש: *[Signature]*

**מקרא:**

- גבול התכנית
- דרך קיימת או מאושרת
- דרך חדשה או הרחבה
- אזור מגורים 5
- גבול חדש בין שני החלקות החדשות
- בנין קיים
- בנין מוצע
- בנין להריסה
- דרך מבוטלת

בית הכרם  
 קידון מאושר למי.ת.צ.מ. 6039



חתימת המיתכנן: *[Signature]*  
 חתימת הבעלים: *[Signature]*  
 תאריך: *[Date]*