



טבלת ייעוד הרקע	
מ'ר	%
81	852
19	197
100	1049

- מקרא מצב חדש
- גבול תכנית
  - אזור מגורים 2
  - דרך קיימת או מאושרת
  - בנין קיים
  - מבנה וגדר להריסה
  - גבול חלקה
  - מספר חלקה
  - קו בנין מרבי לתוספת בניה

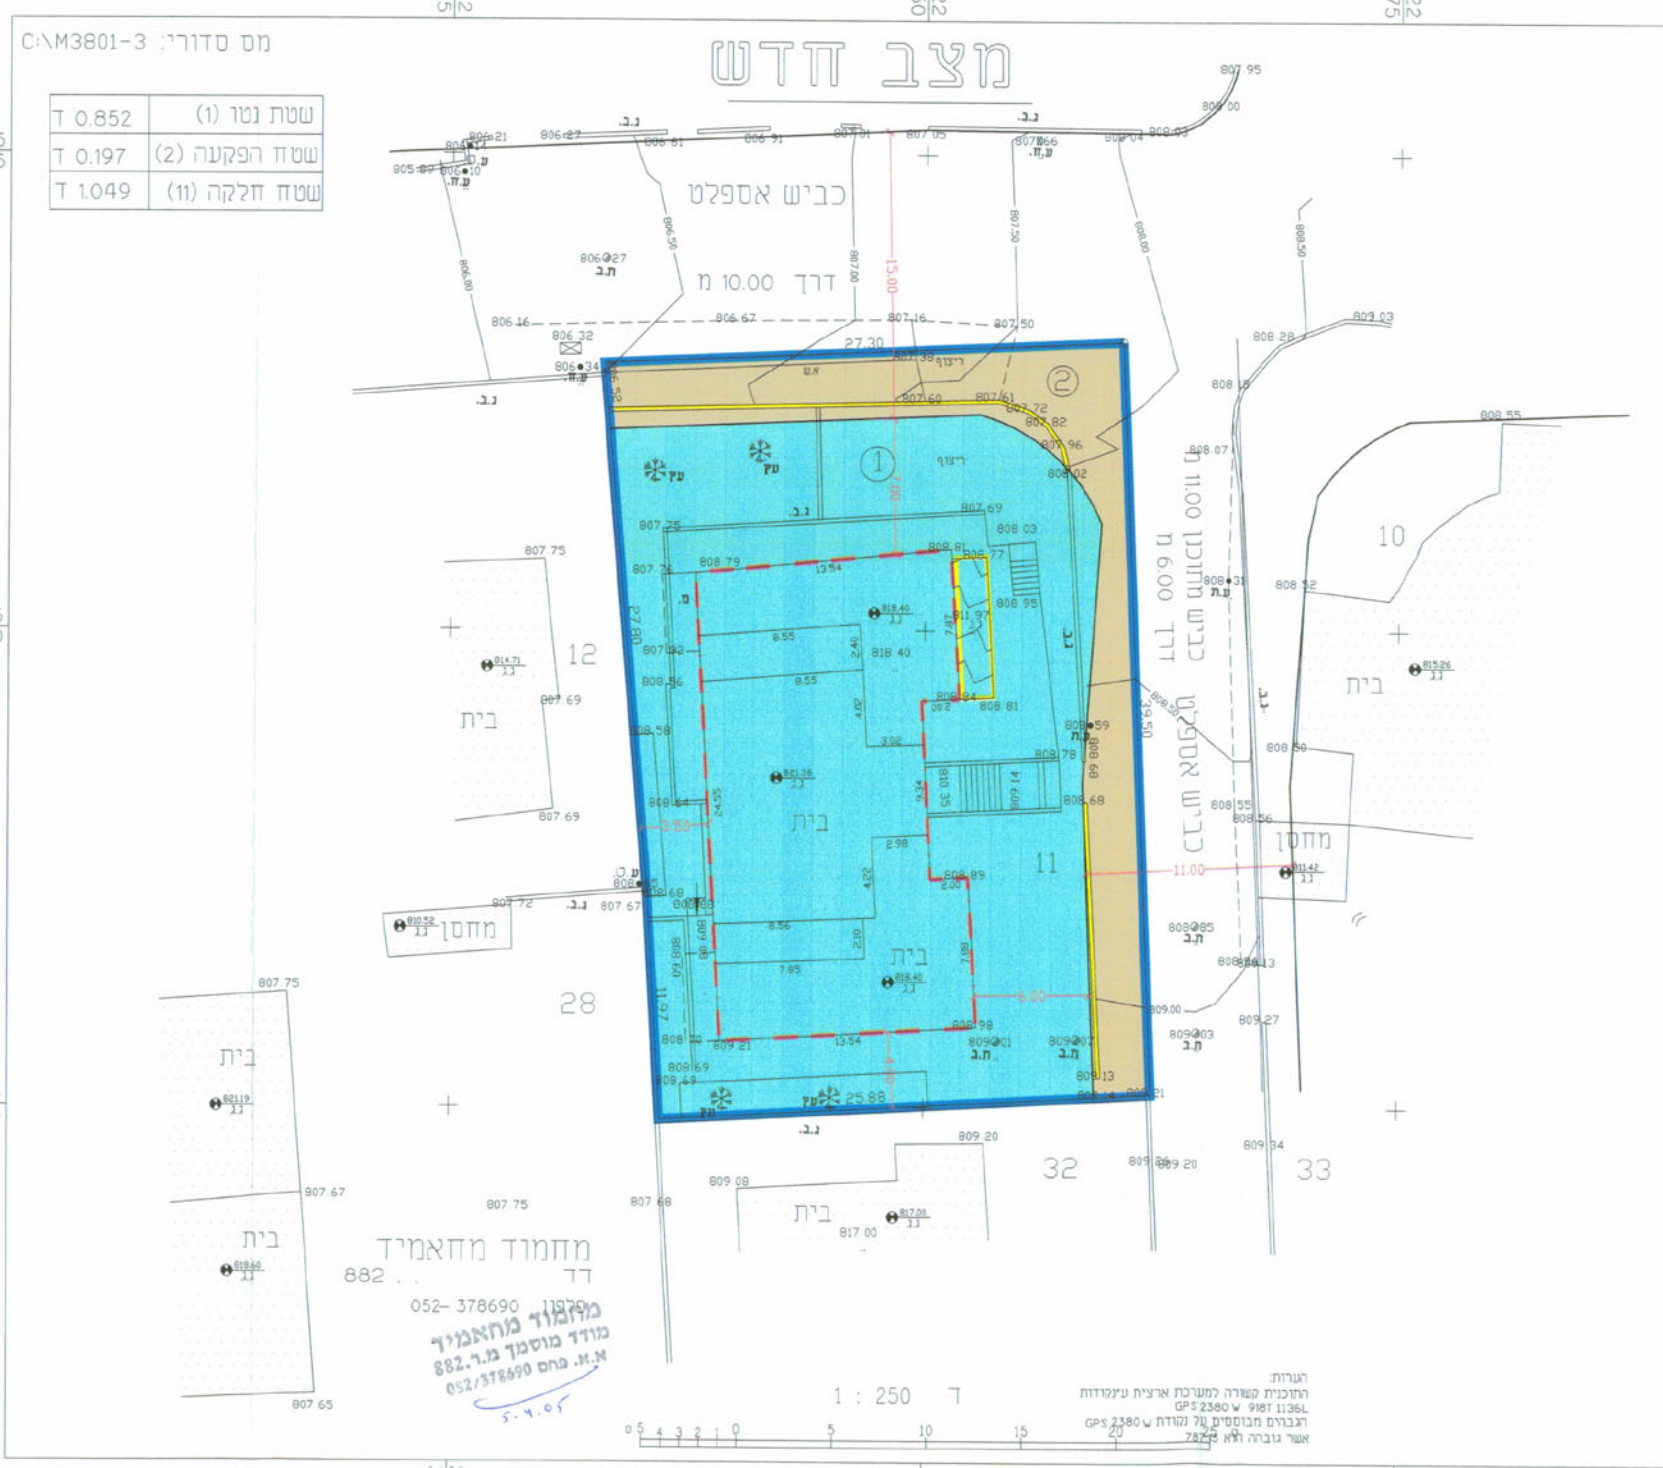

הגבולות חושבו גרפית מתוכנית גוש מס 30550 לא לצרכי רישום

מחוז : ירושלים  
נפה : ירושלים  
מקום : שעפאט  
גוש : 30550  
חלקה : 11  
שטח : 1.049  
הוכן עבור :

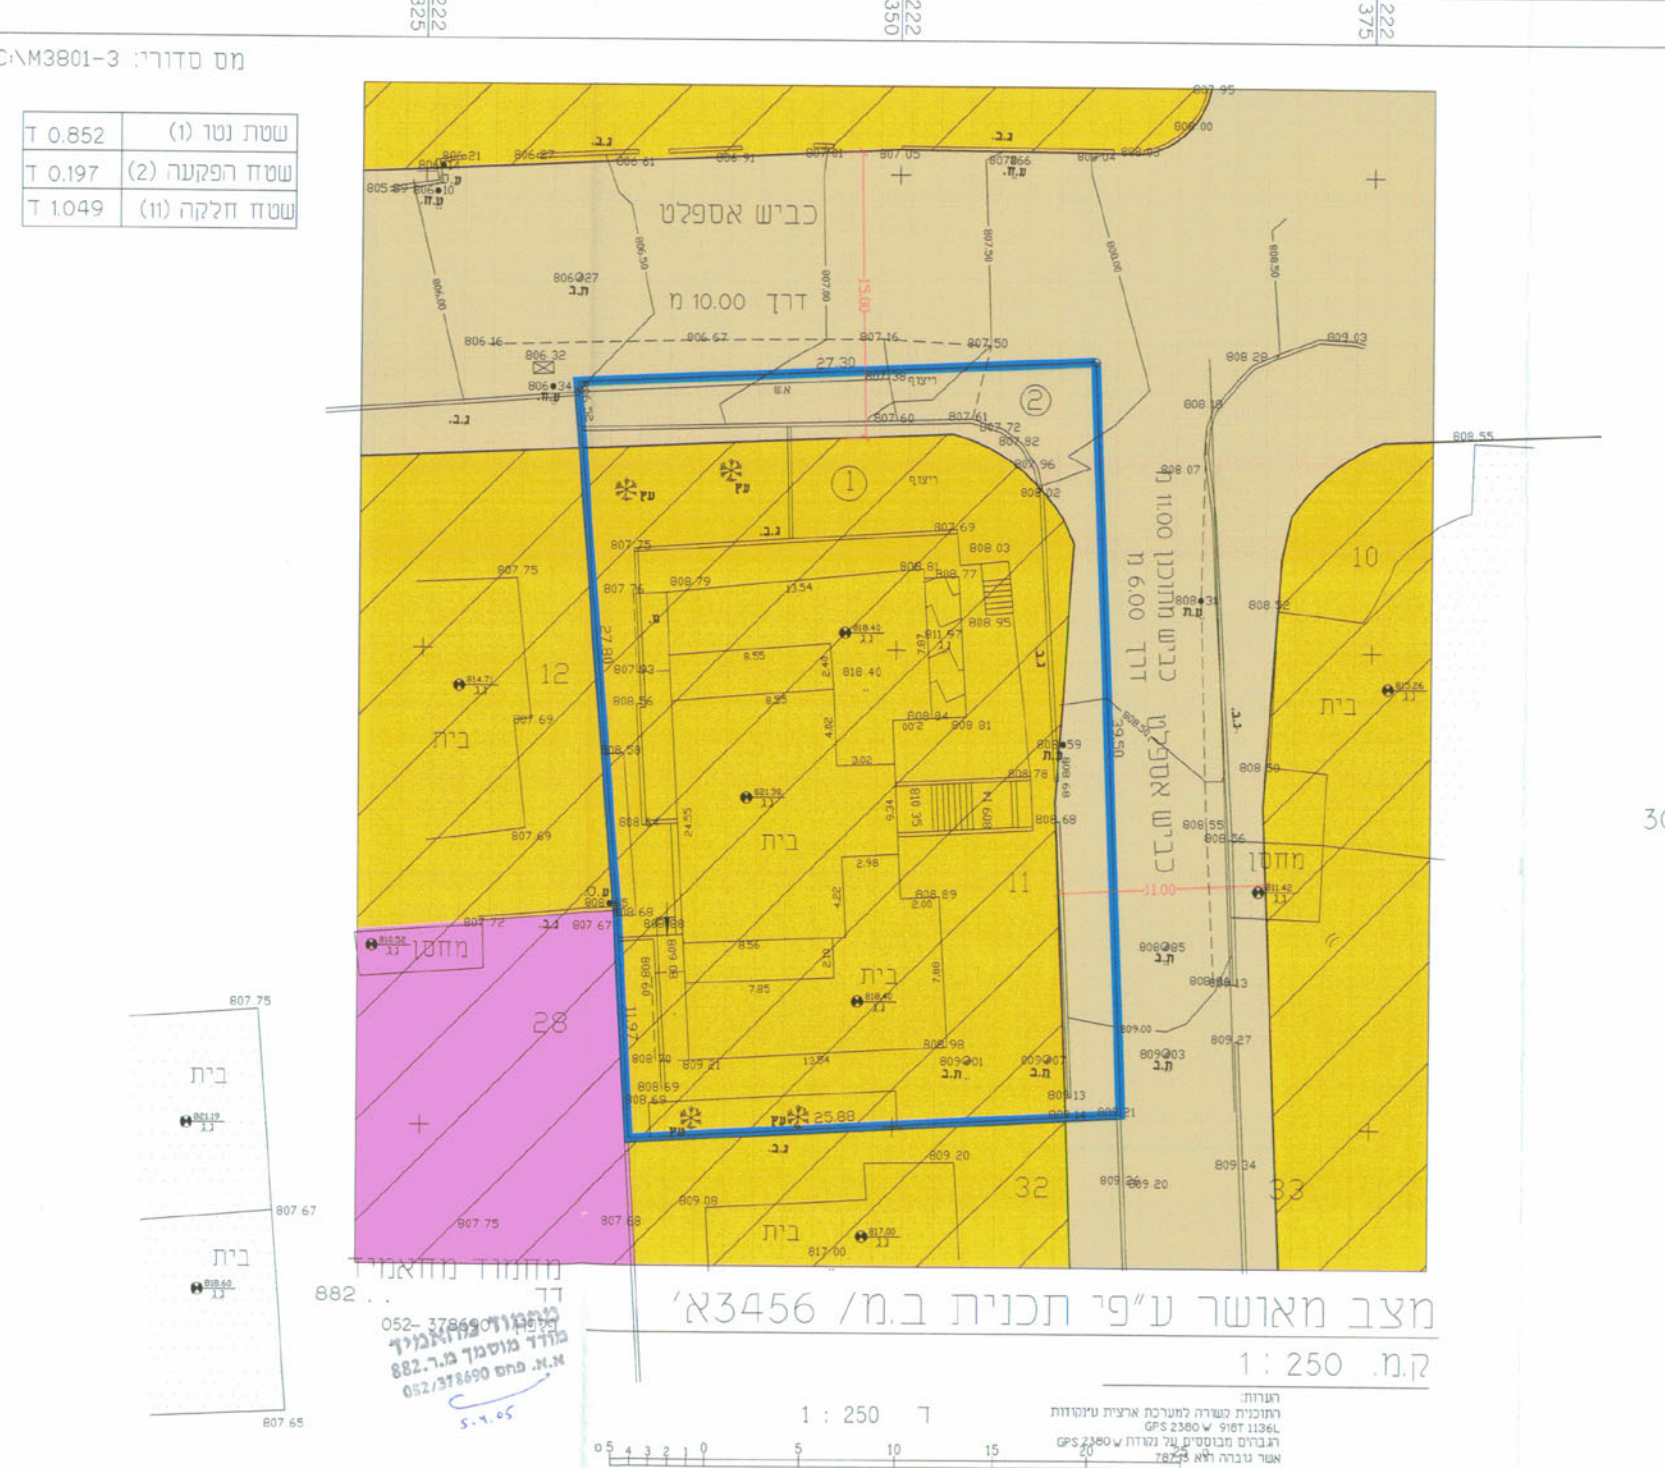

הגבולות חושבו גרפית מתוכנית גוש מס 30550 לא לצרכי רישום

מחוז : ירושלים  
נפה : ירושלים  
מקום : שעפאט  
גוש : 30550  
חלקה : 11  
שטח : 1.049  
הוכן עבור :



מצב מאושר ע"פ תכנית ב.מ/ 3456 ק.מ. 1:1250

- מקרא מצב מאושר ע"פ ב.מ/ 3456
- גבול התכנית
  - אזור מגורים 1 מיוחד
  - אזור מגורים 5 מיוחד
  - מעבר ציבורי להולכי רגל
  - דרך קיימת או מאושרת
  - דרך לביטול
  - גבול חלקה
  - מספר חלקה

- מקרא מצב מאושר ע"פ ב.מ/ 3456
- גבול התכנית
  - אזור מגורים 1 מיוחד
  - אזור מגורים 5 מיוחד
  - דרך קיימת או מאושרת
  - בנין קיים
  - גבול חלקה
  - מספר חלקה

מחוז ירושלים  
מרחב תכנון מקומי ירושלים  
תכנית מס' 5820  
שינוי מס' 00 / לתכנית מס' ב.מ/3456  
(שינוי תכנית מתאר מקומית)

תשריט  
ק.מ. 1:250

חתימת בעלי הזרקע :

1- עבד אלנוואד סהאם ירושלים, שכ. שעפט ת.ד. 25028 טל. 5327552 ת.ד. 80150998  
2- אחמד יונס עבד אלעאל ירושלים, שכ. שעפט ת.ד. 25028 טל. 5327552 ת.ד. 80387517

חתימת מגישי התכנית :

1- עבד אלנוואד סהאם ירושלים, שכ. שעפט ת.ד. 25028 טל. 5327552 ת.ד. 80387517  
2- אחמד יונס עבד אלעאל ירושלים, שכ. שעפט ת.ד. 25028 טל. 5327552 ת.ד. 80387517

חתימת המתכנן :

חמדאן אבו הדואן ירושלים ת.ד. 17422 טל. 6281065 ת.ד. 8080305  
אפריל 2005

