

מחוז ירושלים
מרחב תיכנון מקומי ירושלים

תכנית מס' 6848
שינוי מס' 3/99 לתכנית 2789, 3191
(שינוי תכנית מתאר מקומית)

תשריט
ק.מ. 1:250



- מקרא מצב חדש**
- גבול תכנית
 - אזור מגורים מיוחד
 - בנין קיים
 - מס' חלקה 7
 - מס' בנין 2337
 - קו בנין מיובי לתוספת

מחוז: ירושלים
נפה: ירושלים
עיר: ירושלים
מקום: רח' ישראל בן זאב 14
גוש: 30730 חלקה: (7 חלקה)

מס' סידורי: ס. 52/99

136
040
168
110

136
040
168
110

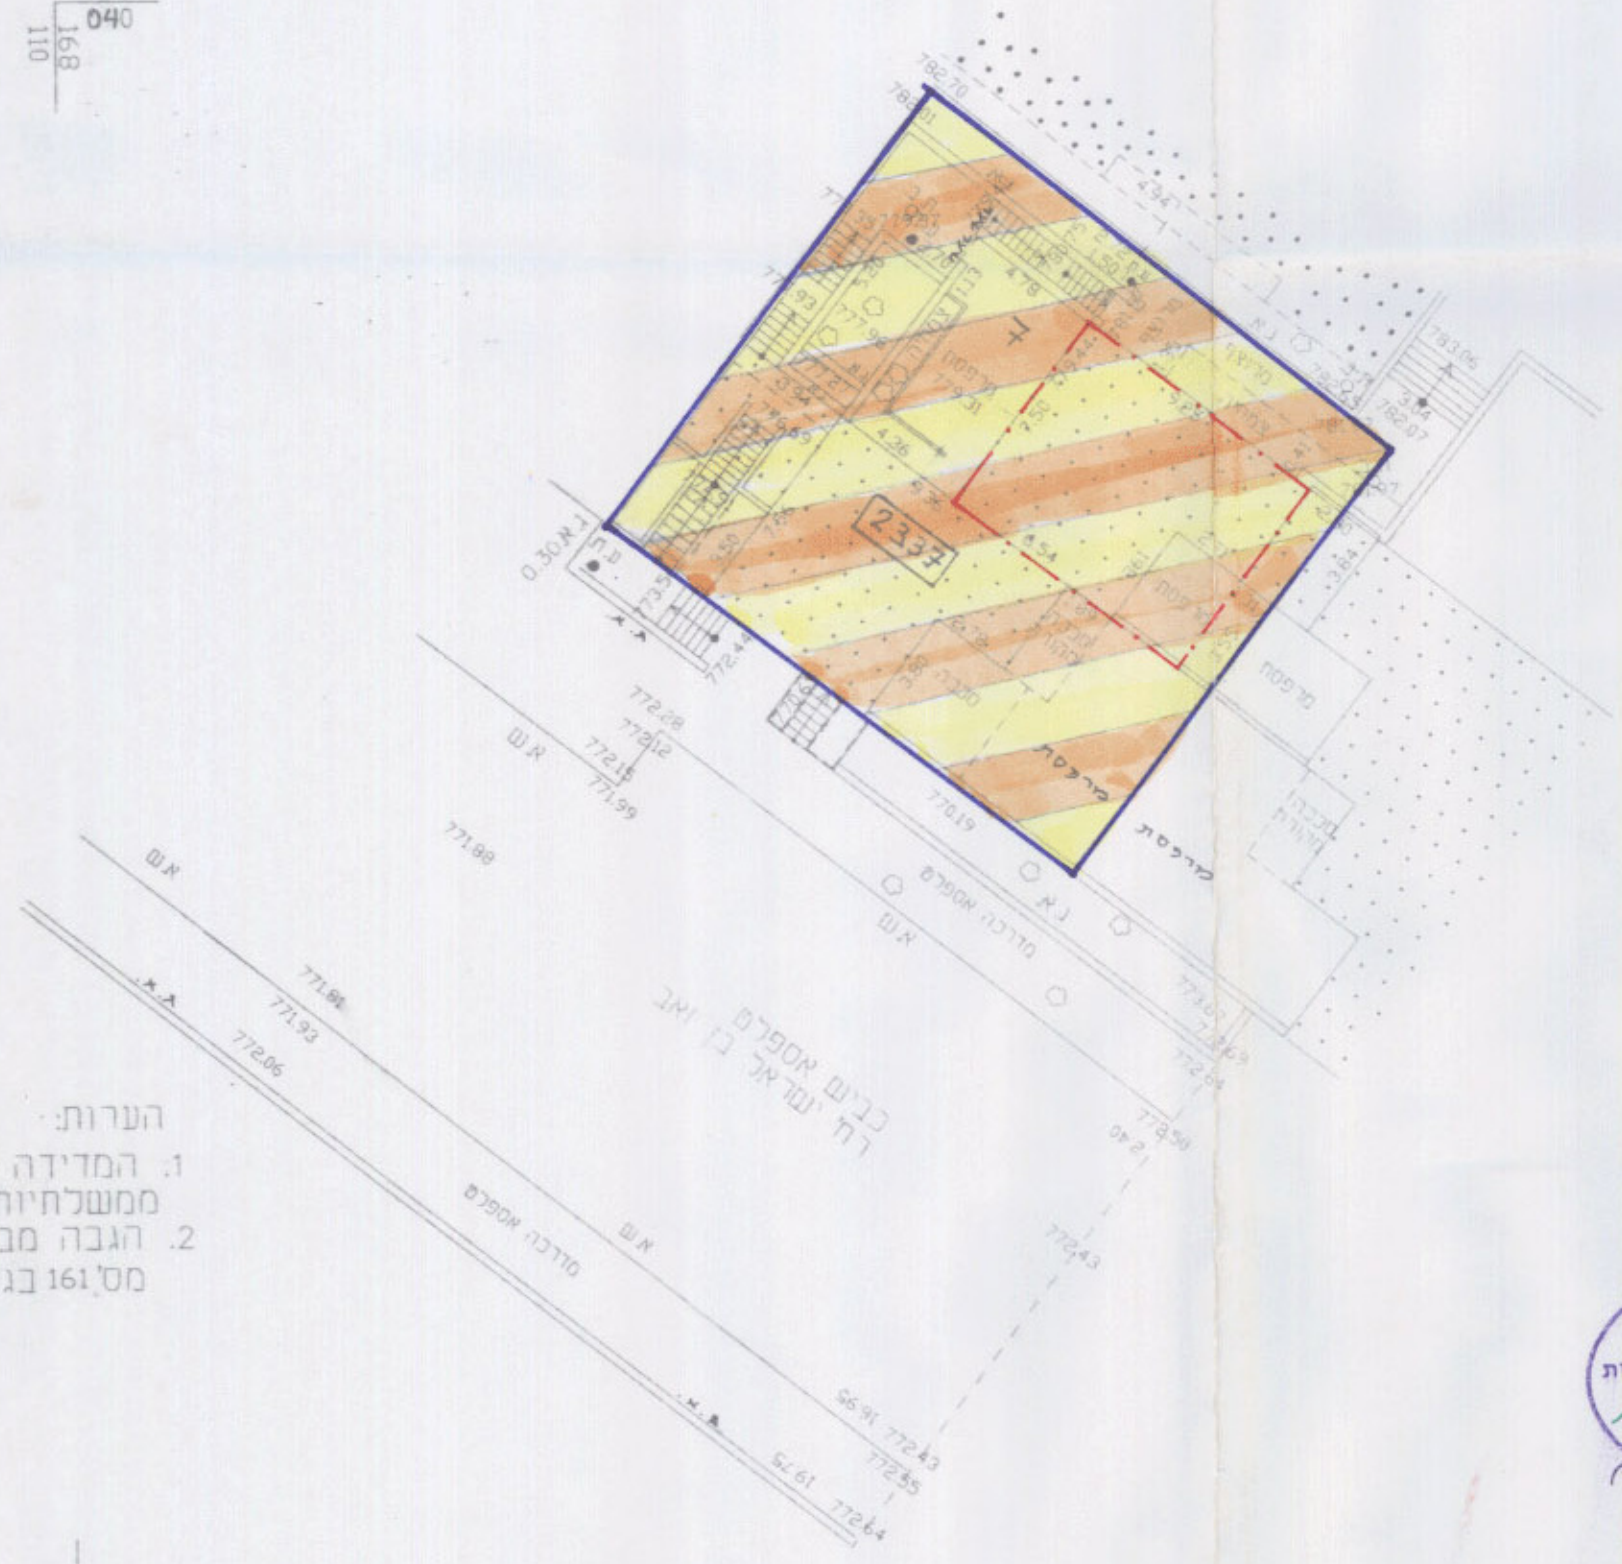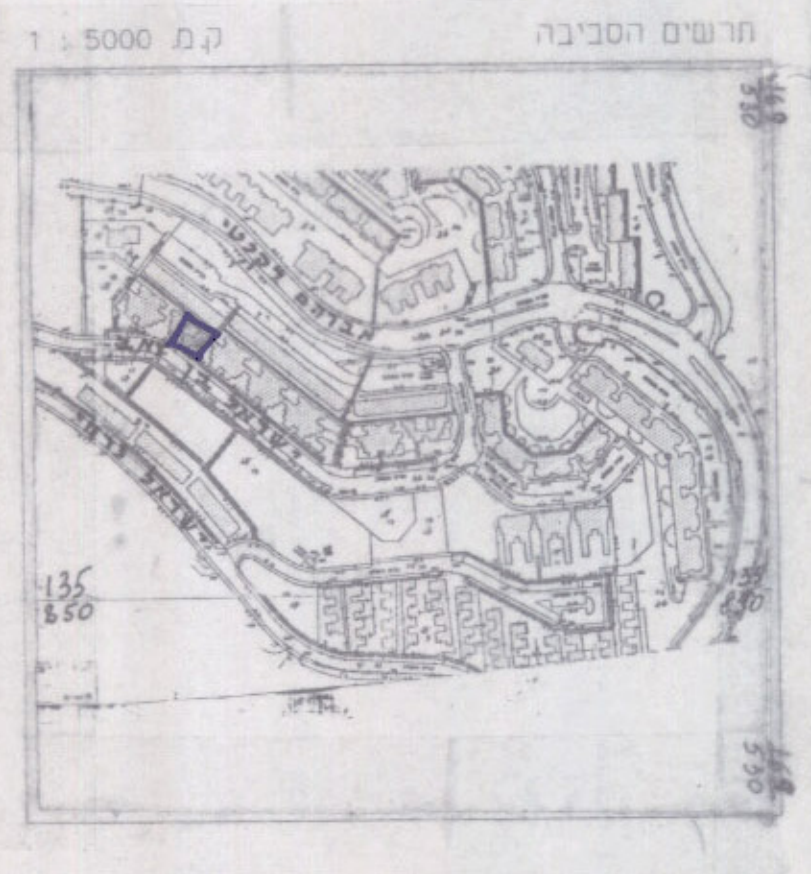

הערות:
1. המדידה מבוססת על נקודות ממעליות ר/ 540/ 550
2. הגבה מבוססת על נקודה עירונית מס' 161 בגבה 788.46

135
985
168
110

135
985
168
110

לא נרדכי רישום
יעקב סומך מודד מוסמך
מ.ר. 322 ת.י. 02-5816642
ת.י. 91011 ירושלים
13.2.99

יעקב סומך מודד מוסמך
מ.ר. 322 ת.י. 02-5816642
ת.י. 91011 ירושלים
23.3.2000

מצב חדש
ק.מ. 1:250

16-05-2000
חתימת בעל הקרקע
מנהל מקרקעי
עמנואל המרמן, אדריכל המחוז
ממ"י - מחוז ירושלים

משרד הפנים מחוז ירושלים
הפקדת תכנית מס' 6848
הועדה המחוזית החליטה להפקיד את התכנית
בישיבה מס' 4100 ביום 16.3.00
אורי הועדה

יצחק רוזנבלו אדריכל
רח' התעלה 41 אפרת
רשיון מס' 23156

משרד הפנים מחוז ירושלים
אישור תכנית מס' 6848
הועדה המחוזית החליטה לאשר את התכנית
בישיבה מס' 4100 ביום 15.3.00
סמנכ"ל תכנון
אורי הועדה

תאריך: 21.5.00