


מרחב תכנון חקומי "שיקמים"
תכנית חפורטת חס' 820/ד

משרד הפנים
חוק התכנון והבניה חש"ב-1965
מחוז: תל אביב
מרחב תכנון מקומי
תכנית: חס' 820/ד
הועדה המחוזית בשיבתה ה-16
מיום: 16.10.73
התכנית הוטלת לטעם
מטעמי: מ.מ.י. לחנוך


מס' 1242
מס' 820/ד
מס' 2279

מחוז: הדרום
נפה: אשקלון
מועצה אזורית: חוף-אשקלון
מקום: ניר ישראל
גושים: 2671, 2672, 2673, 2674, 2675, 2676 (1084, 1108, 1178, 1177, 1176, 1182, 1183, 1085, 423)
ק.מ.: 1:10,000

משרד הפנים
חוק התכנון והבניה חש"ב-1965
מחוז: תל אביב
מרחב תכנון מקומי
תכנית: חס' 820/ד
הועדה המחוזית בשיבתה ה-16
מיום: 16.10.73
התכנית הוטלת לטעם
מטעמי: מ.מ.י. לחנוך

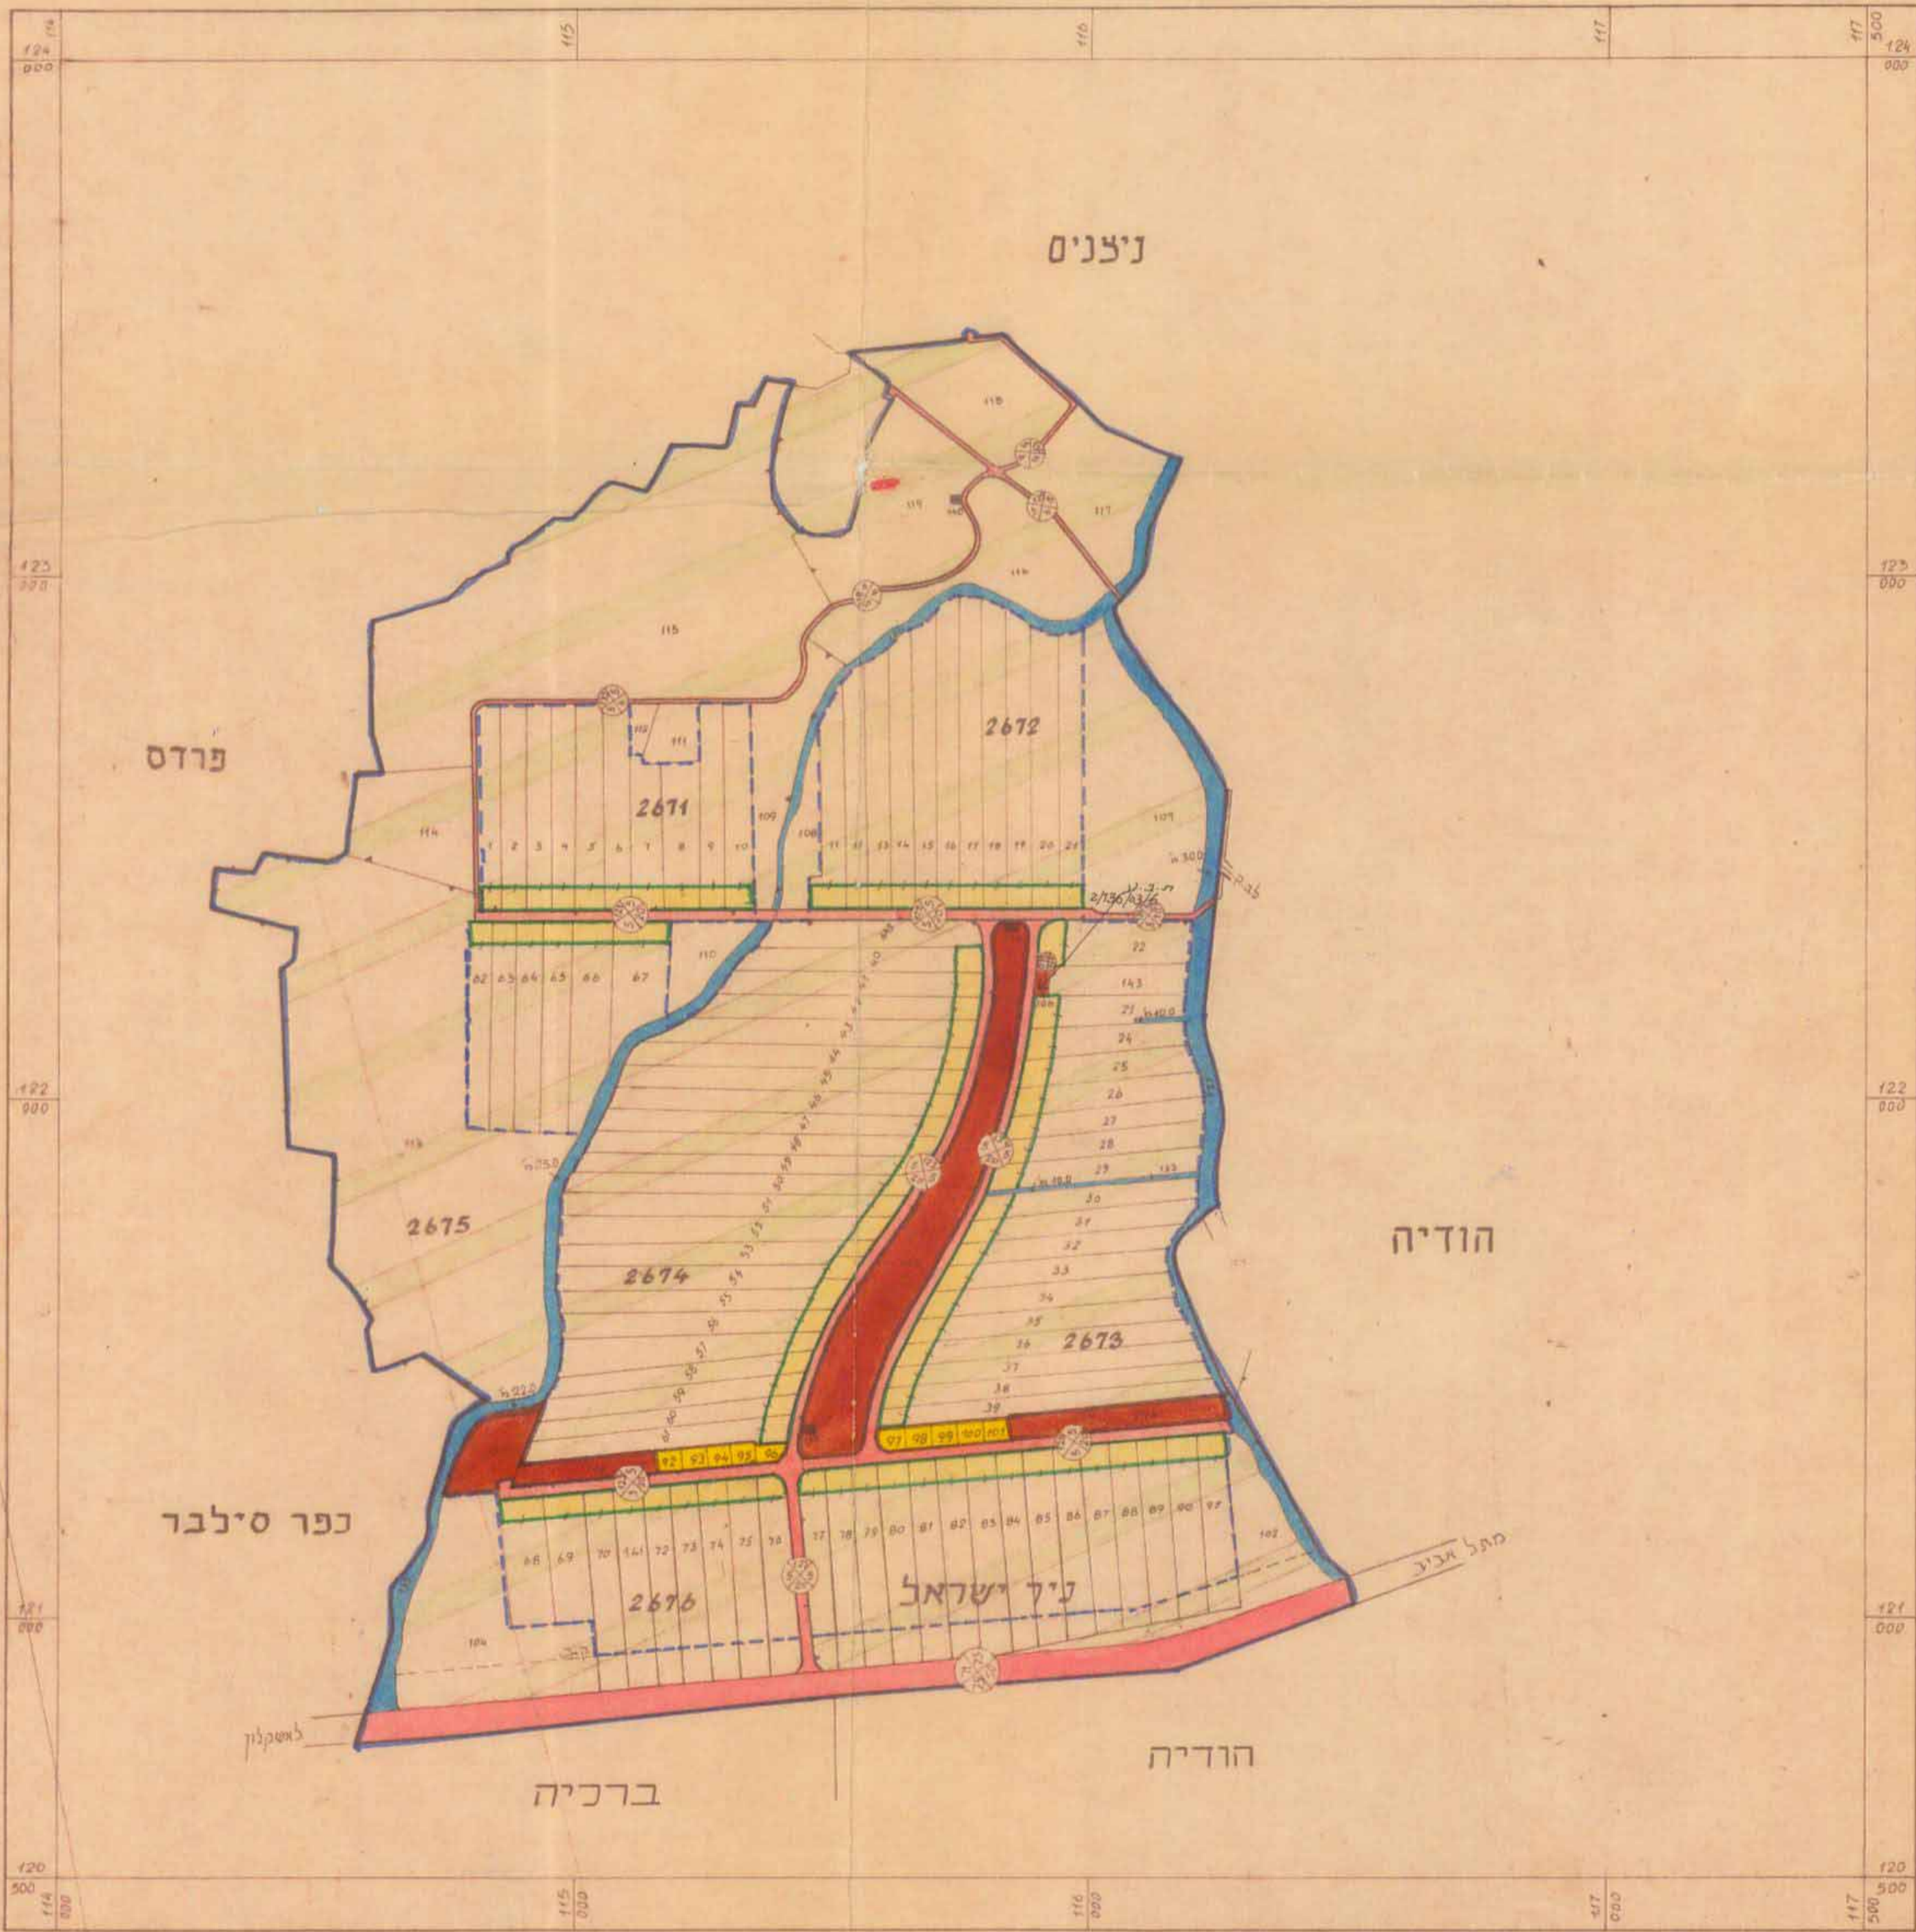

- גבול התכנית
- אזור לתכנון מחדש
- גבול שטח טוב
- אזור מגורים בישוב חקלאי
- אזור מגורים ומשק עזר
- אזור מגורים לתלמידים
- אזור מגורים מיוחד
- אזור תעשייה ובתי מלאכה
- אזור לבניני ציבור של הישוב
- אזור לבניני משק
- שטח פרטי פתוח
- שטח ספורט
- אזור מלונות ונופש
- אזור ציבורי פתוח
- שטח חקלאי
- שטח נחל אזורי
- שטח עתיקות
- מתקן מים
- בית עלמין
- אזור מזבלה או ביוג
- דרך קיימת או מאושרת
- דרך מוצעת או הרחבת הדרך
- שטח מיוחד לכריה
- שטח מסילת הברזל
- מספר הדרך
- קו בנין
- רוחב הדרך
- גבול גוש רשום
- גבול חלקה רשומה
- גבול חלקה מוצעת
- שטח לתכנון לעתיד

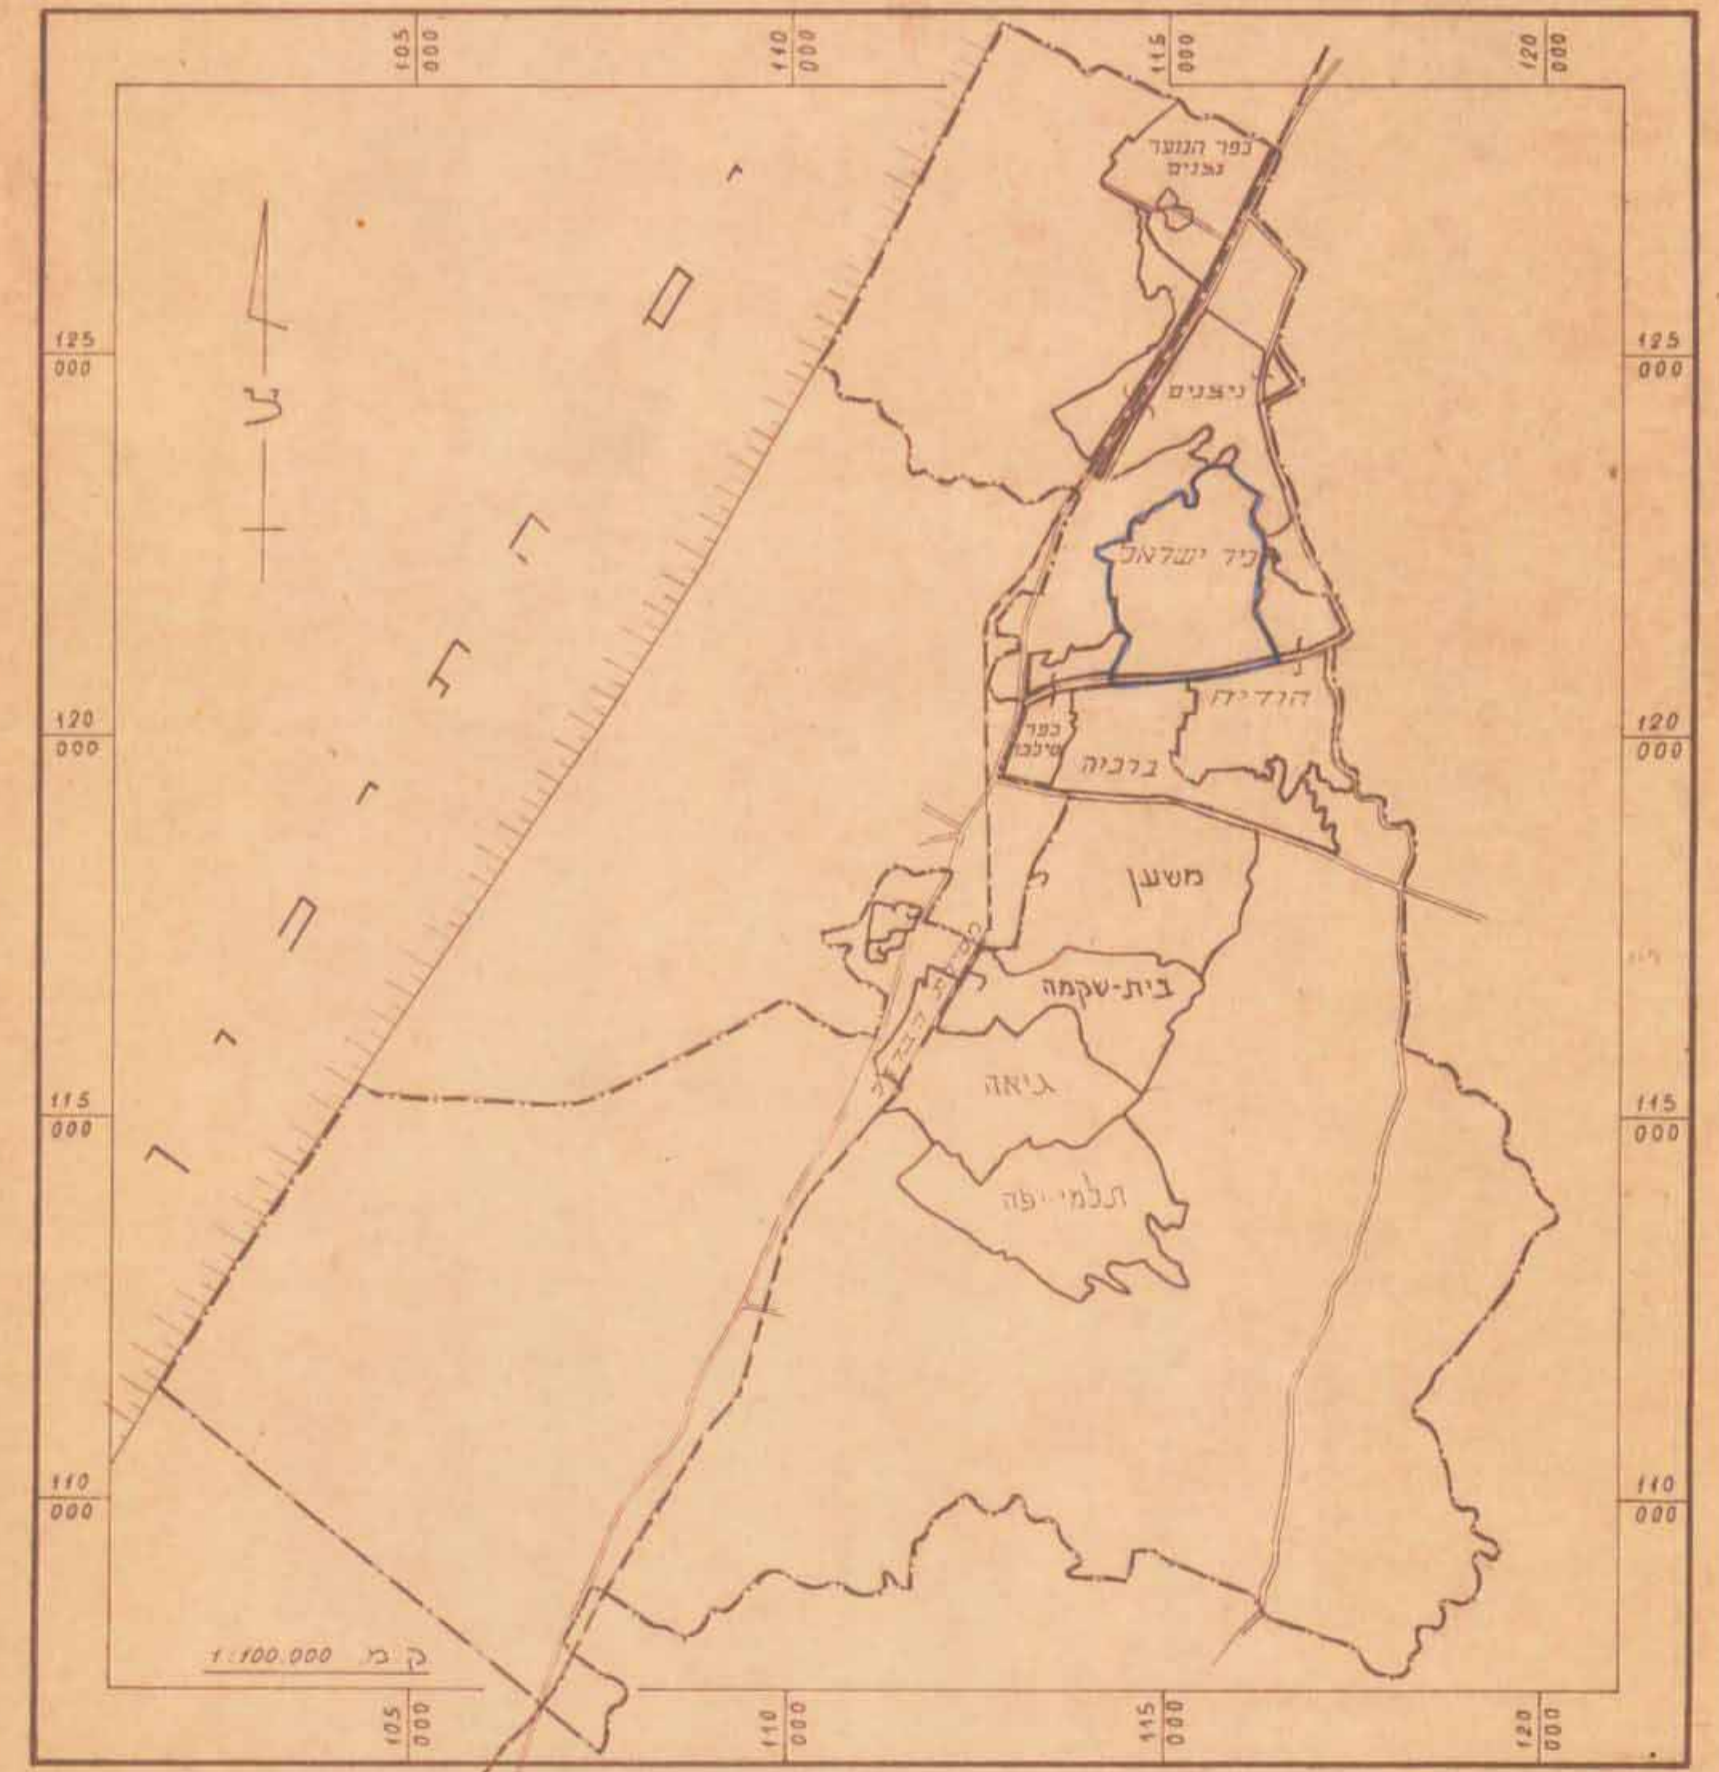

עורך התוכנית: מנהל מקרקעי ישראל מפ"ו ומדידות מחוז ג'א.
התימורת
בעל הקרקע
מגיש התכנית
מס' ומדידות