


מרחב תכנון מקומי ירושלים
תכנית מס' 4024

שנוי לתכנית מס' 2966
שנוי מס' 1/88 לתכנית מס' 3499
(שנוי תכנית מתאר מקומית)

תשריט
קב. 1:250

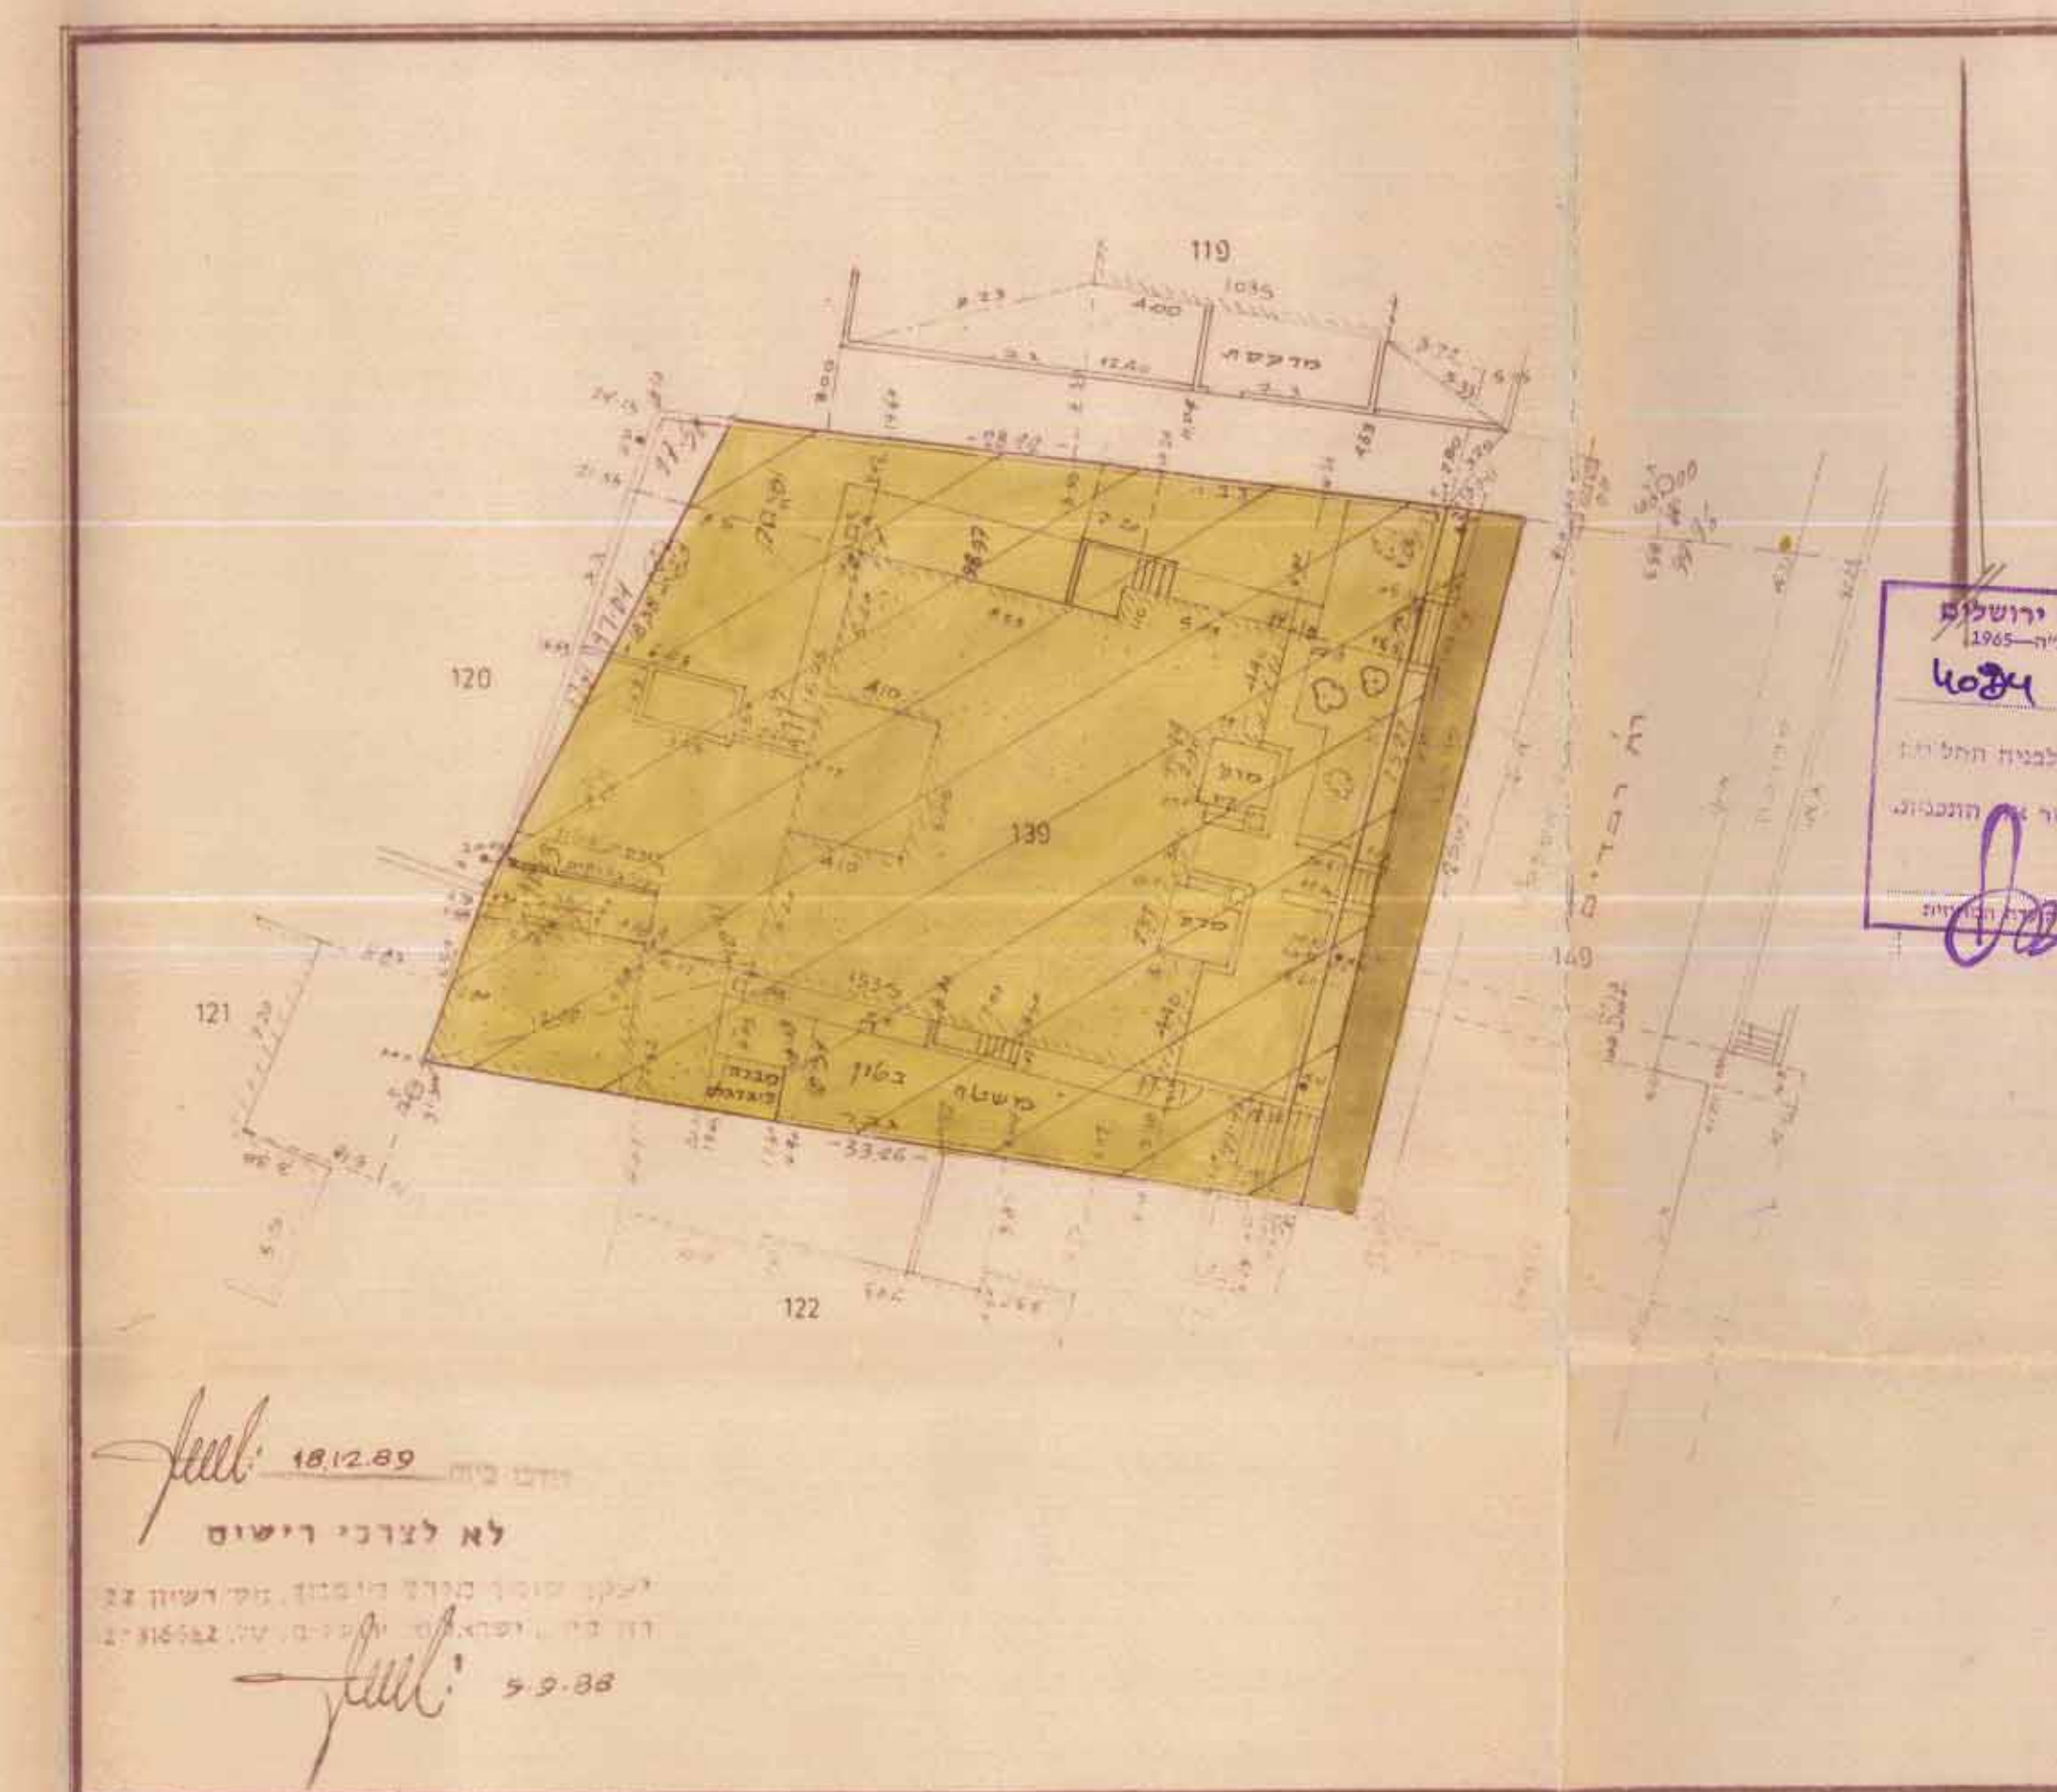

משרד המגורים מרחב ירושלים
תוכנית המגורים תשס"ח-2966
אישור תכנית מס' 4024
הועדה המחוזית לתכנון ולבניה ת"ת
ביום 14.4.88 מס' 444
ת"ת


הועדה המקומית לתכנון ולבניה
ירושלים
תכנית מס' 4024
החליטה בשיבתה מיום 19.2.88
להסיר את אשר התכנית בעל התקופה
לש המגורים והחליטה קודם
לערוך תוכנית חדשה

משרד המגורים מרחב ירושלים
תוכנית המגורים תשס"ח-2966
דרישת תכנית מס' 4024
הועדה המחוזית לתכנון ולבניה ת"ת
ביום 2.6.88 מס' 2678
ת"ת

18.12.89
לא לצרכי רישום
יעקב סובל מורד מיסוד, מס' רישון 22
רח' בן ישראל, ת"ת, מס' 81662

מצב מאושר

מחוז ירושלים
נפה ירושלים
ע"ר ירושלים
מסוט ארכונגה
גוש 30/39 חלקה 139
הוכן עבור יז'ין
עמיה החלקה 0.759

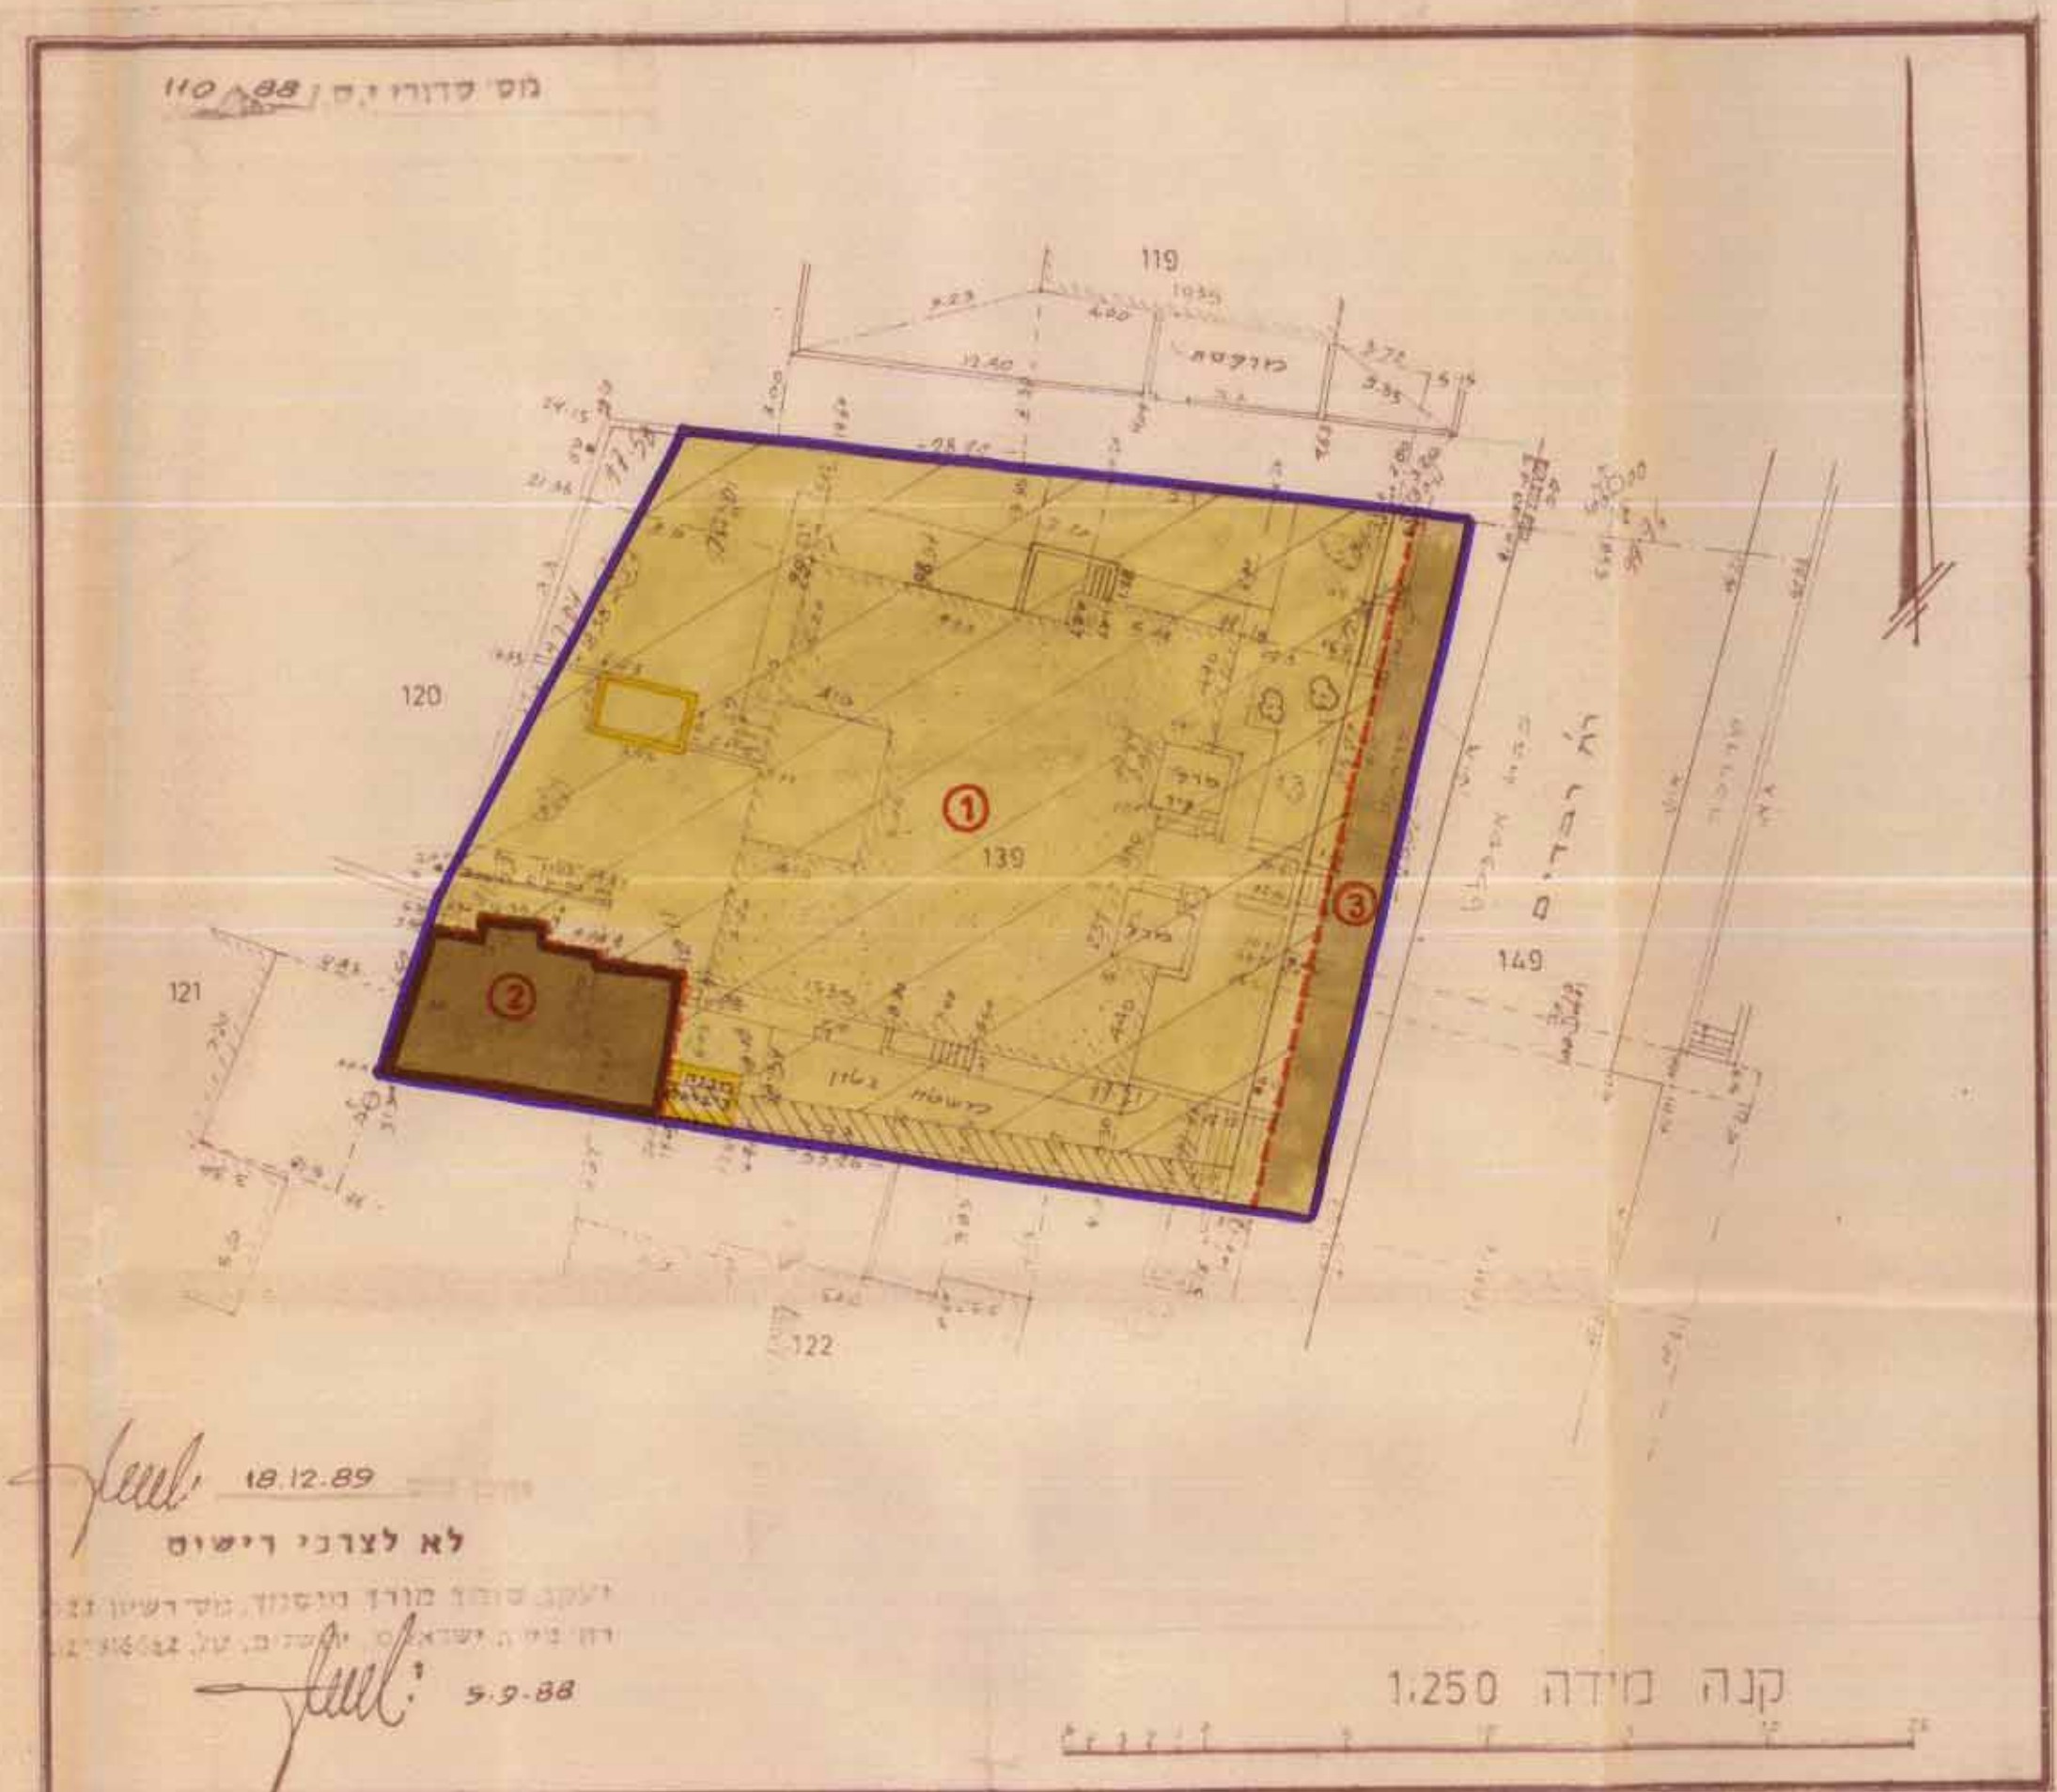

מקרא:
דרך קיימת או מאושרת
אזור מגורים 5 מיוחד
בנין קיים
מספר חלקה קיימת 139

18.12.89
לא לצרכי רישום
יעקב סובל מורד מיסוד, מס' רישון 22
רח' בן ישראל, ת"ת, מס' 81662

קנה מידה 1:250

מצב חדש

חתימת מגיש התכנית
אליהו ברזני
רח' וברדים 37 - ירושלים

חתימת בעלי הקרקע
מינהל מקרקעי ישראל
רח' בן יהודה 36 - ירושלים

חתימת המתכנן
דורית גורן
רח' בן סירא 18 - תל 222642 ירושלים - 94181

תאריך 18.12.89

טבלת איחוד וחלוקה מחדש

מספר הגוש	מספר החלקה	מספר שטח החלקה במר	מצב לפי הראות תכנית מס' 4024 זז				מספר שטח החלקה במר	מספר הגוש
			באזור מגורים	בשטח לבנין ציבורי	בשטח לדרך פרטיות	הפרשות		
30139	139	759	655	54	54	54	759	
							סה"כ	

מקרא:
גבול התכנית
דרך קיימת או מאושרת
אזור מגורים 5 מיוחד
שטח לבנין ציבורי
שטח עם זכות מעבר למגרש 2
בנין קיים
מבנה להריסה
מספר חלקה קיימת 139
גבול מגרש חדש
מספר מגרש חדש



א. ההפרדה סה"כ ההפרשות לצרכי ציבור בגבולות תכנית מס' 4024 זז הם כ-104 מר שרם כ-13.70% מושטת ותכנית ב. אני, יעקב סובל מורד מיסוד, התום משה מאשר בזה כי חישוב השטחים שבטבלת איחוד וחלוקה נכונים בדקתי ודיעבד בשיטה פלנימטרית.

יעקב סובל מורד מיסוד
רח' בן ישראל, ת"ת, מס' 81662
תאריך 18.12.89
יעקב סובל מורד מיסוד, מס' רישון 22
רח' בן ישראל, ת"ת, מס' 81662