


מרחב תכנון מקומי ירושלים


תוכנית מס' 4549
 שינוי מס' 44\92 לתכנית המתאר המקומית לירושלים
 (שינוי תכנית מתאר מקומית)

תשריט
 ק.מ. 1:250

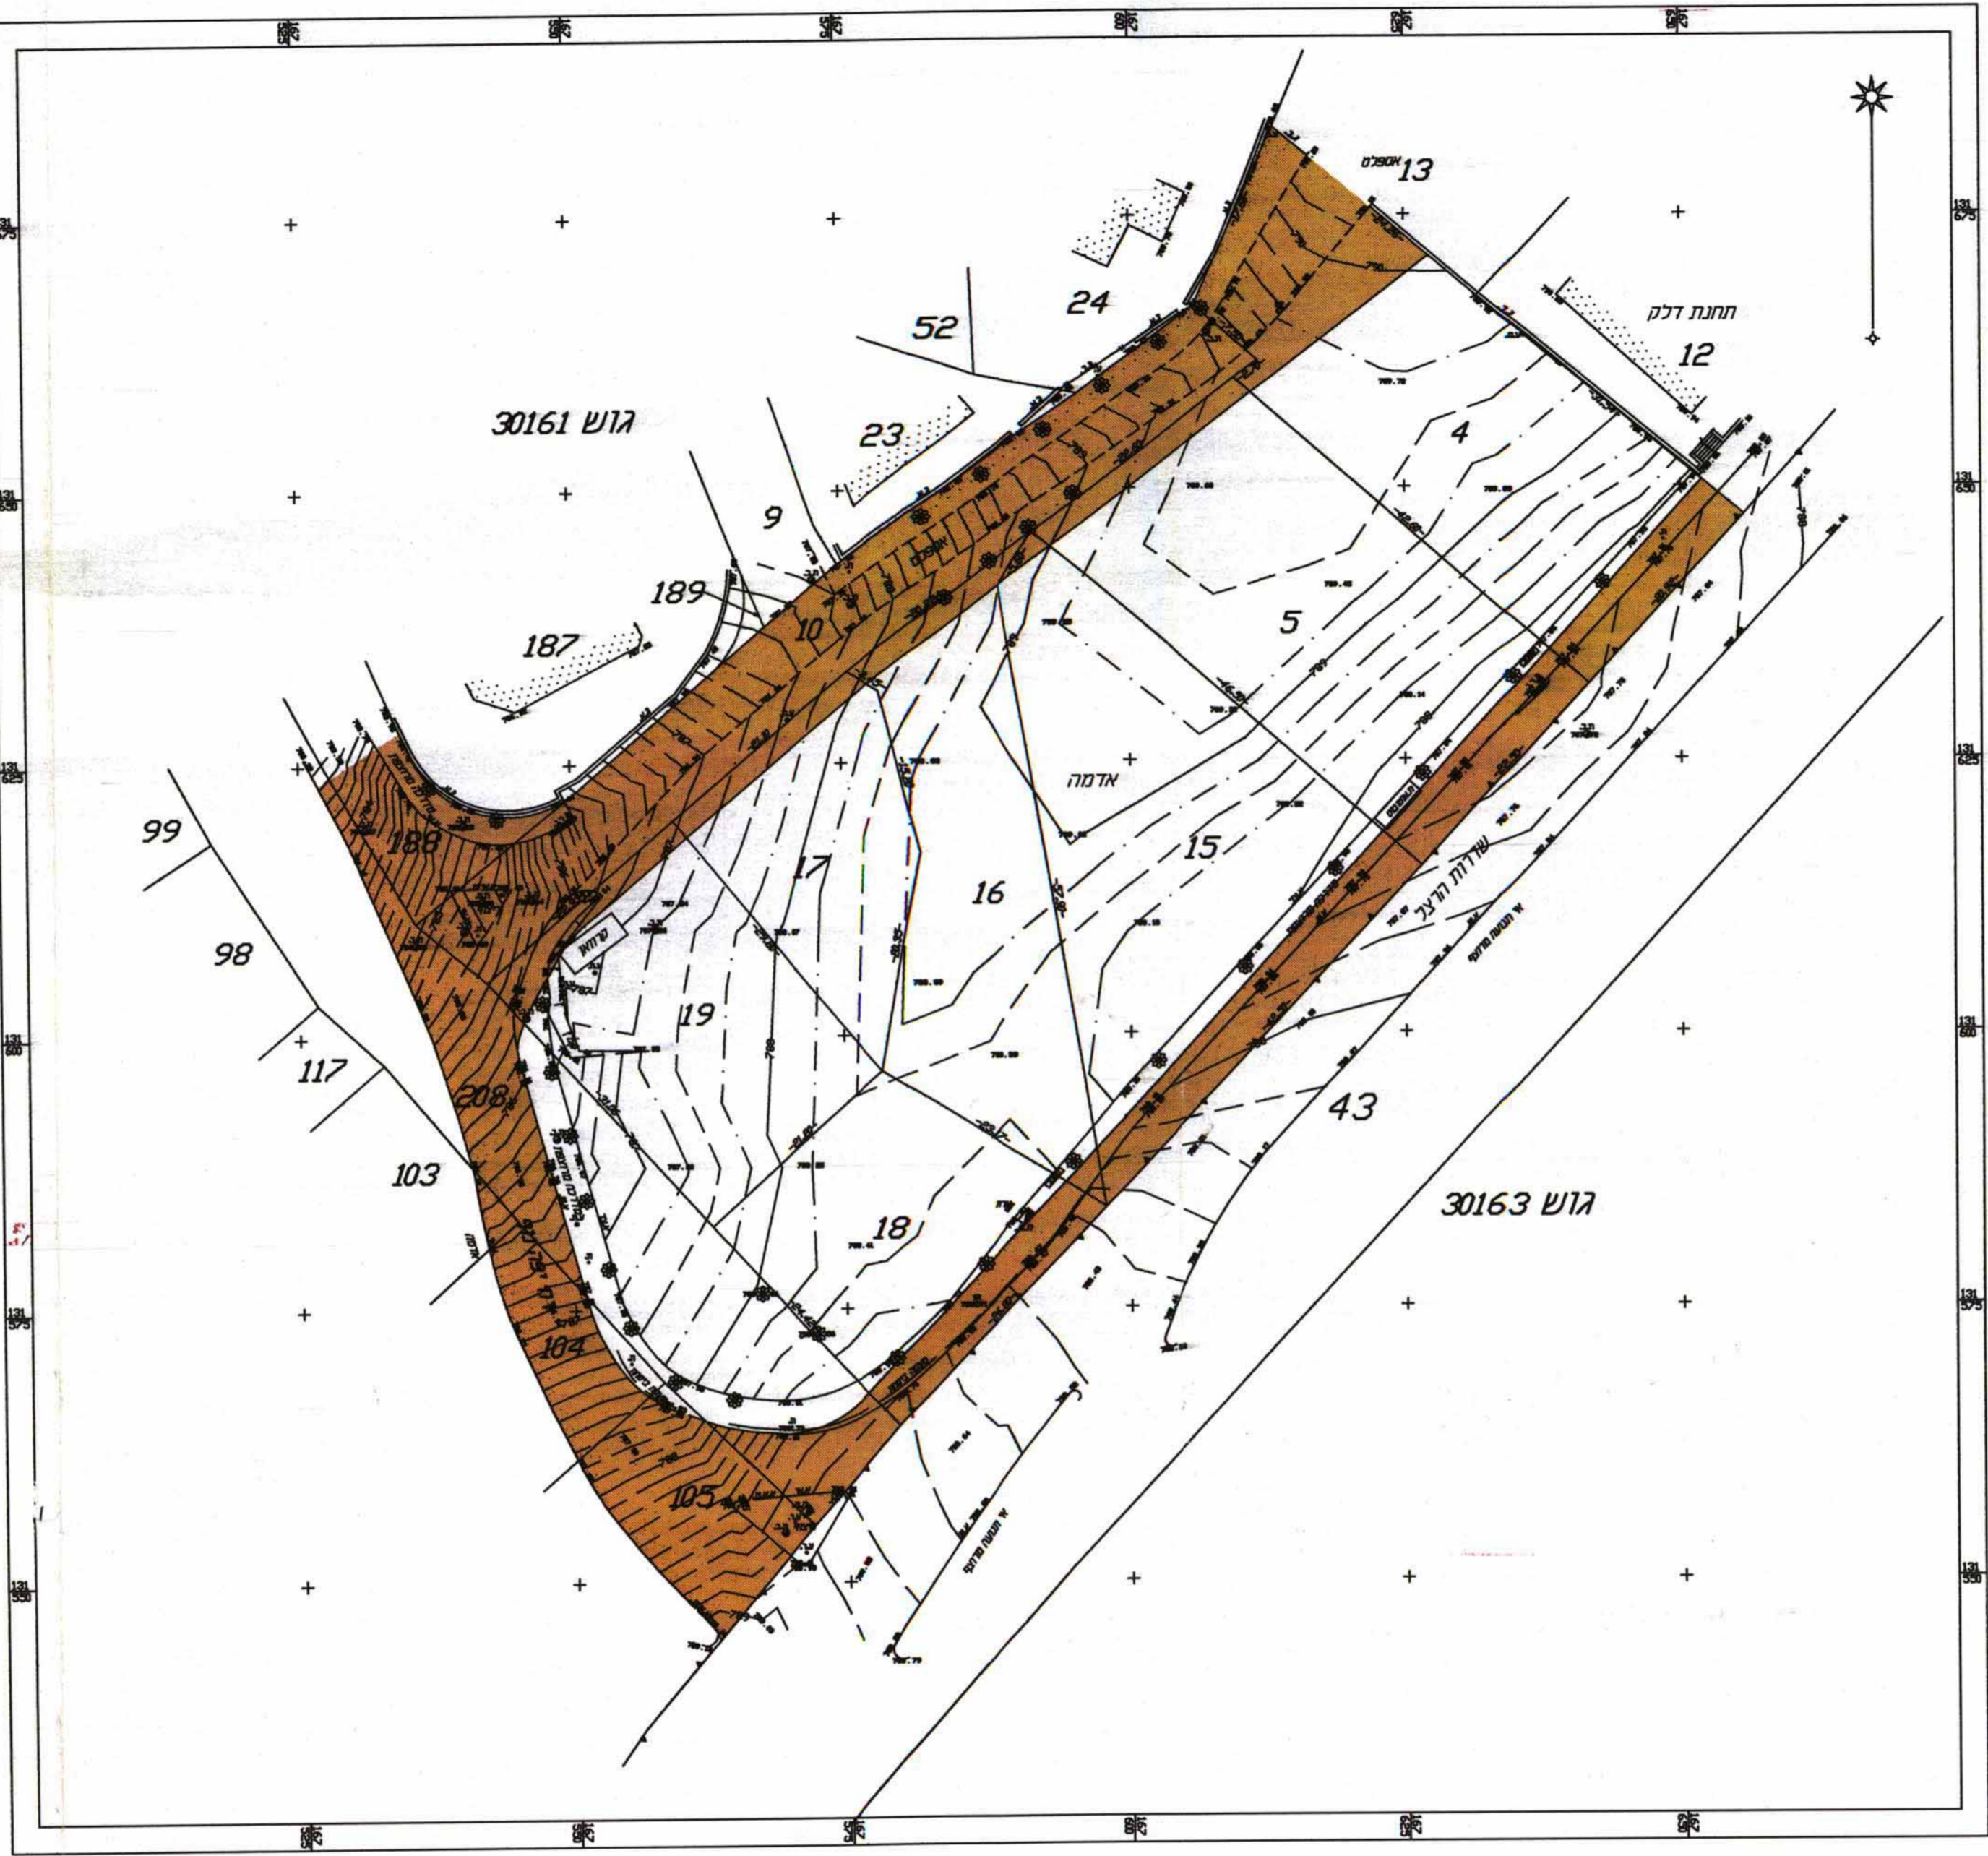

מצב מאושר ע"פ תכנית המתאר המקומית לירושלים
 וע"פ תכניות מס' 1178-1 ו-2225 מס' 4549
 ק"מ 1:500

מקרא מצב מאושר	
	דרך קיימת או מאושרת
	שטח שאינו מוגדר בתכנית
	גבול גוש
30161	מספר גוש
	גבול חלקה קיימת
15	מספר חלקה קיימת

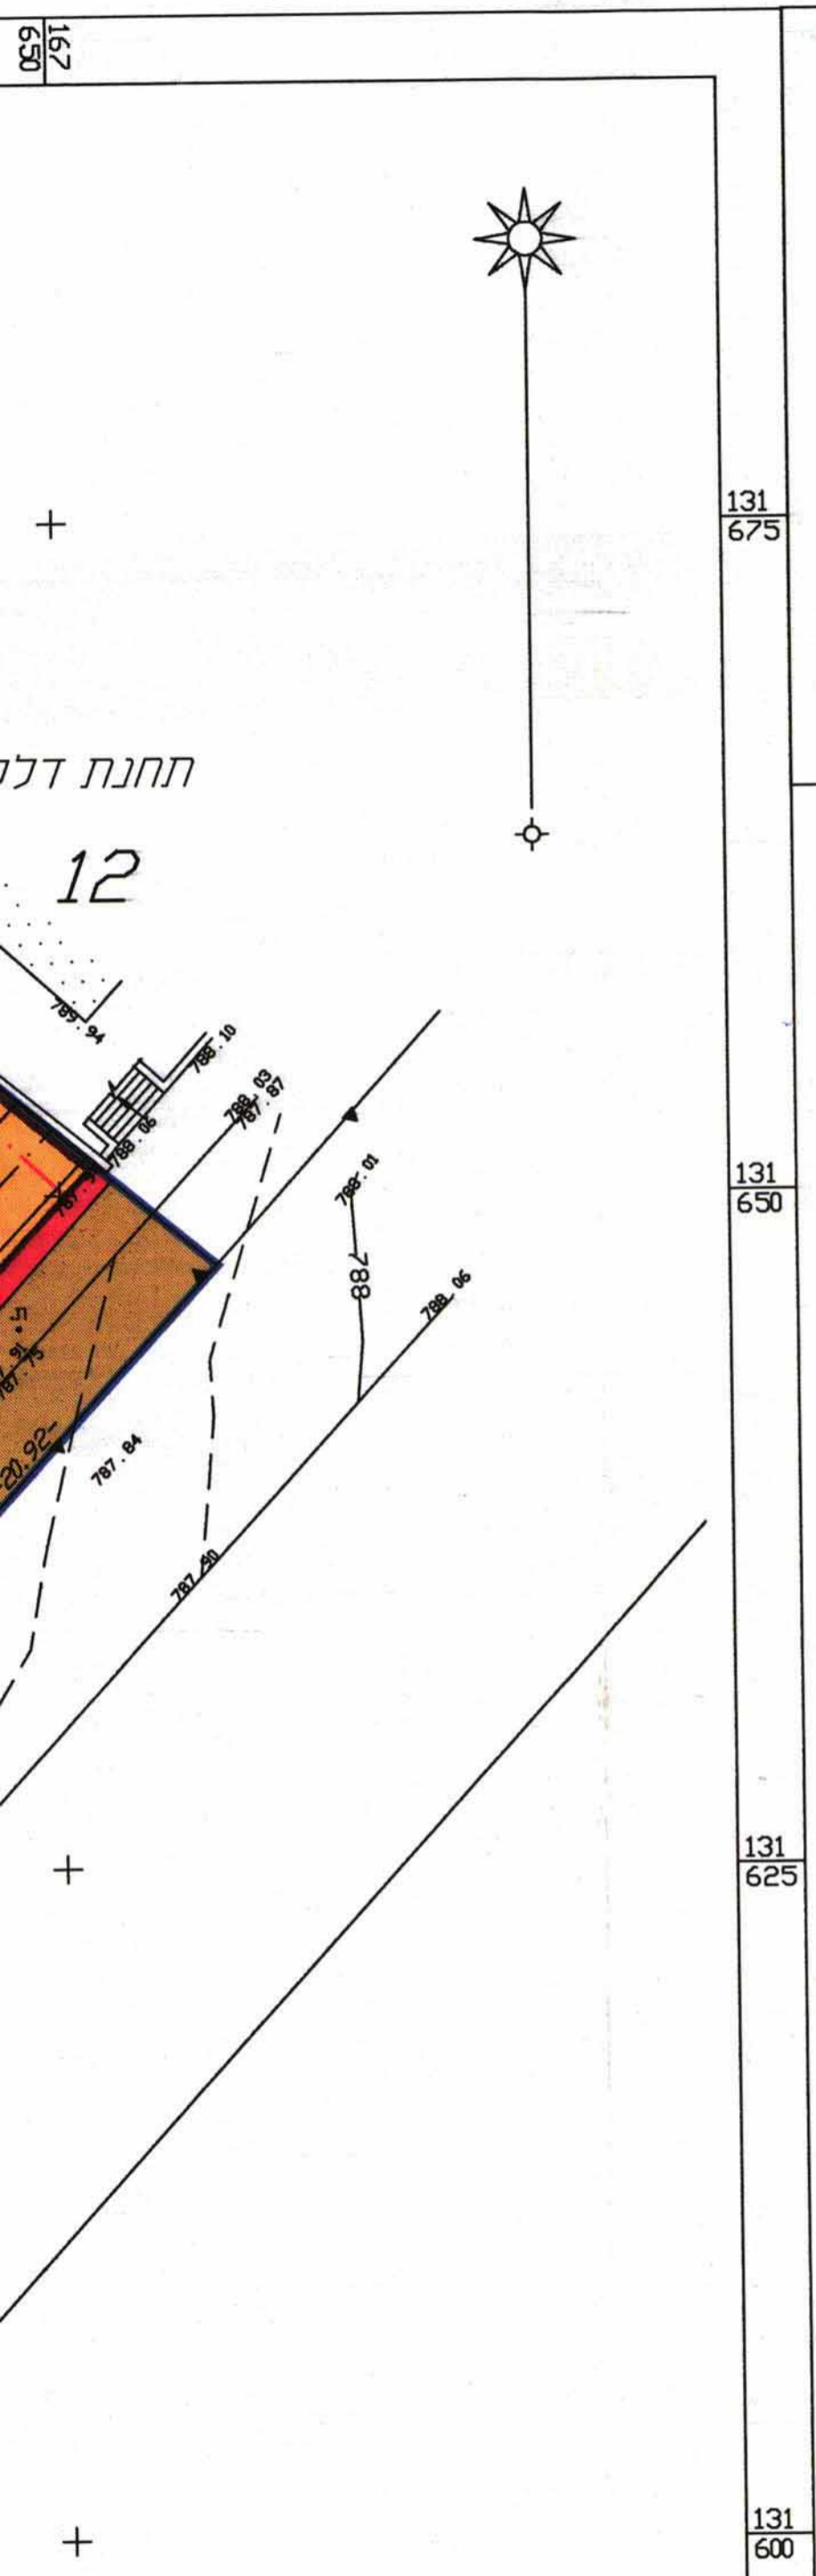

טבלת איחוד וחלוקה מחדש

מצב לפי הוראות תכנית מס' 4549 זז				מצב קיים		
מספר הגוש	מספר השטח	שטח רישום	מספר	מספר	הפרשות	
					בשטח	בשטח