


נפה ירושלים מחוז ירושלים  
 מקום: **ירושלים**  
 גוש מס': **30083**  
 חלקה מס': **76**


המסמך: **0.518 ד.מ.**  
 הוכן עבור:

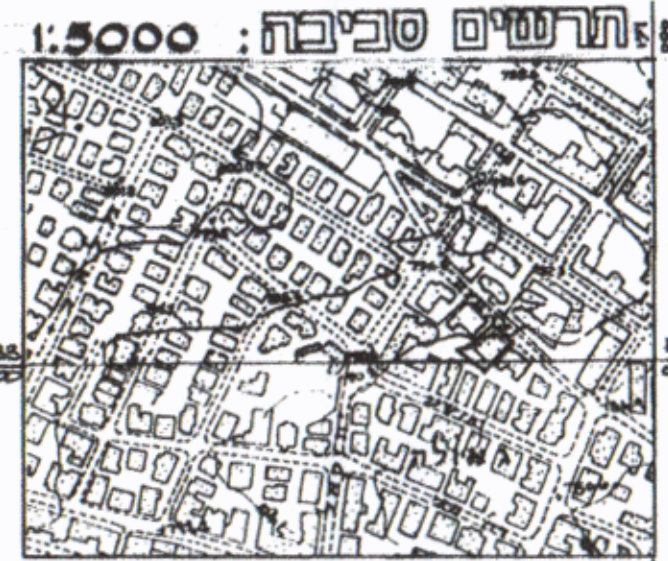

תרשים סביבה: **1:1250**




ק"מ 1:250

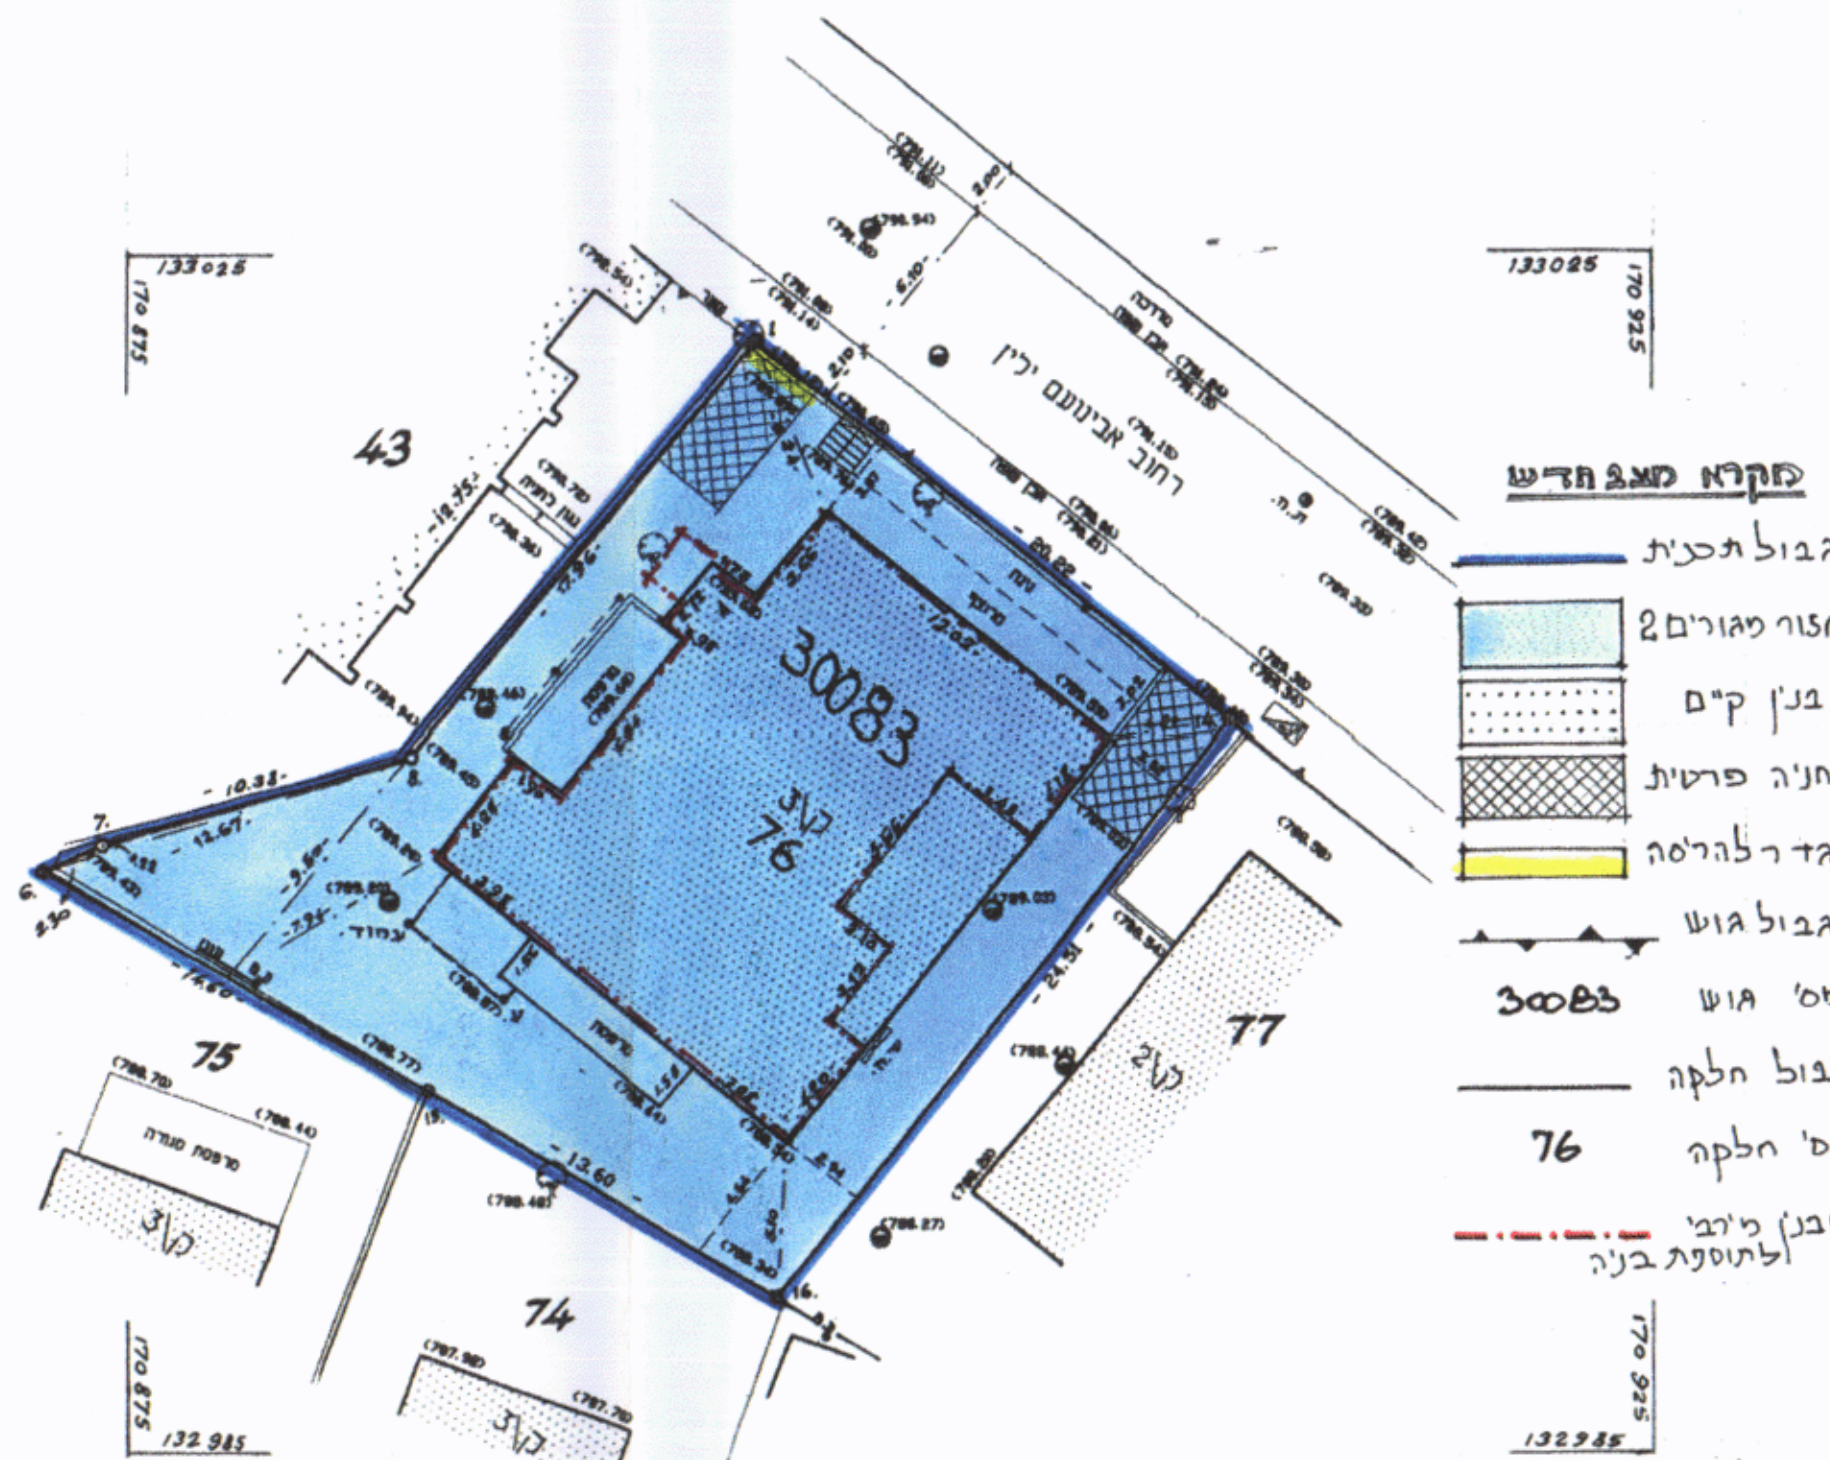

"לא לצרכי רישום"

עידכון: 19.3.2000  
 חתימה: 6.1.1999  
 ציון שרון מודד מוסמך רישון מס 403 רחוב מבריה 9 ירושלים 77: 02-8245094

ק"מ 1:250

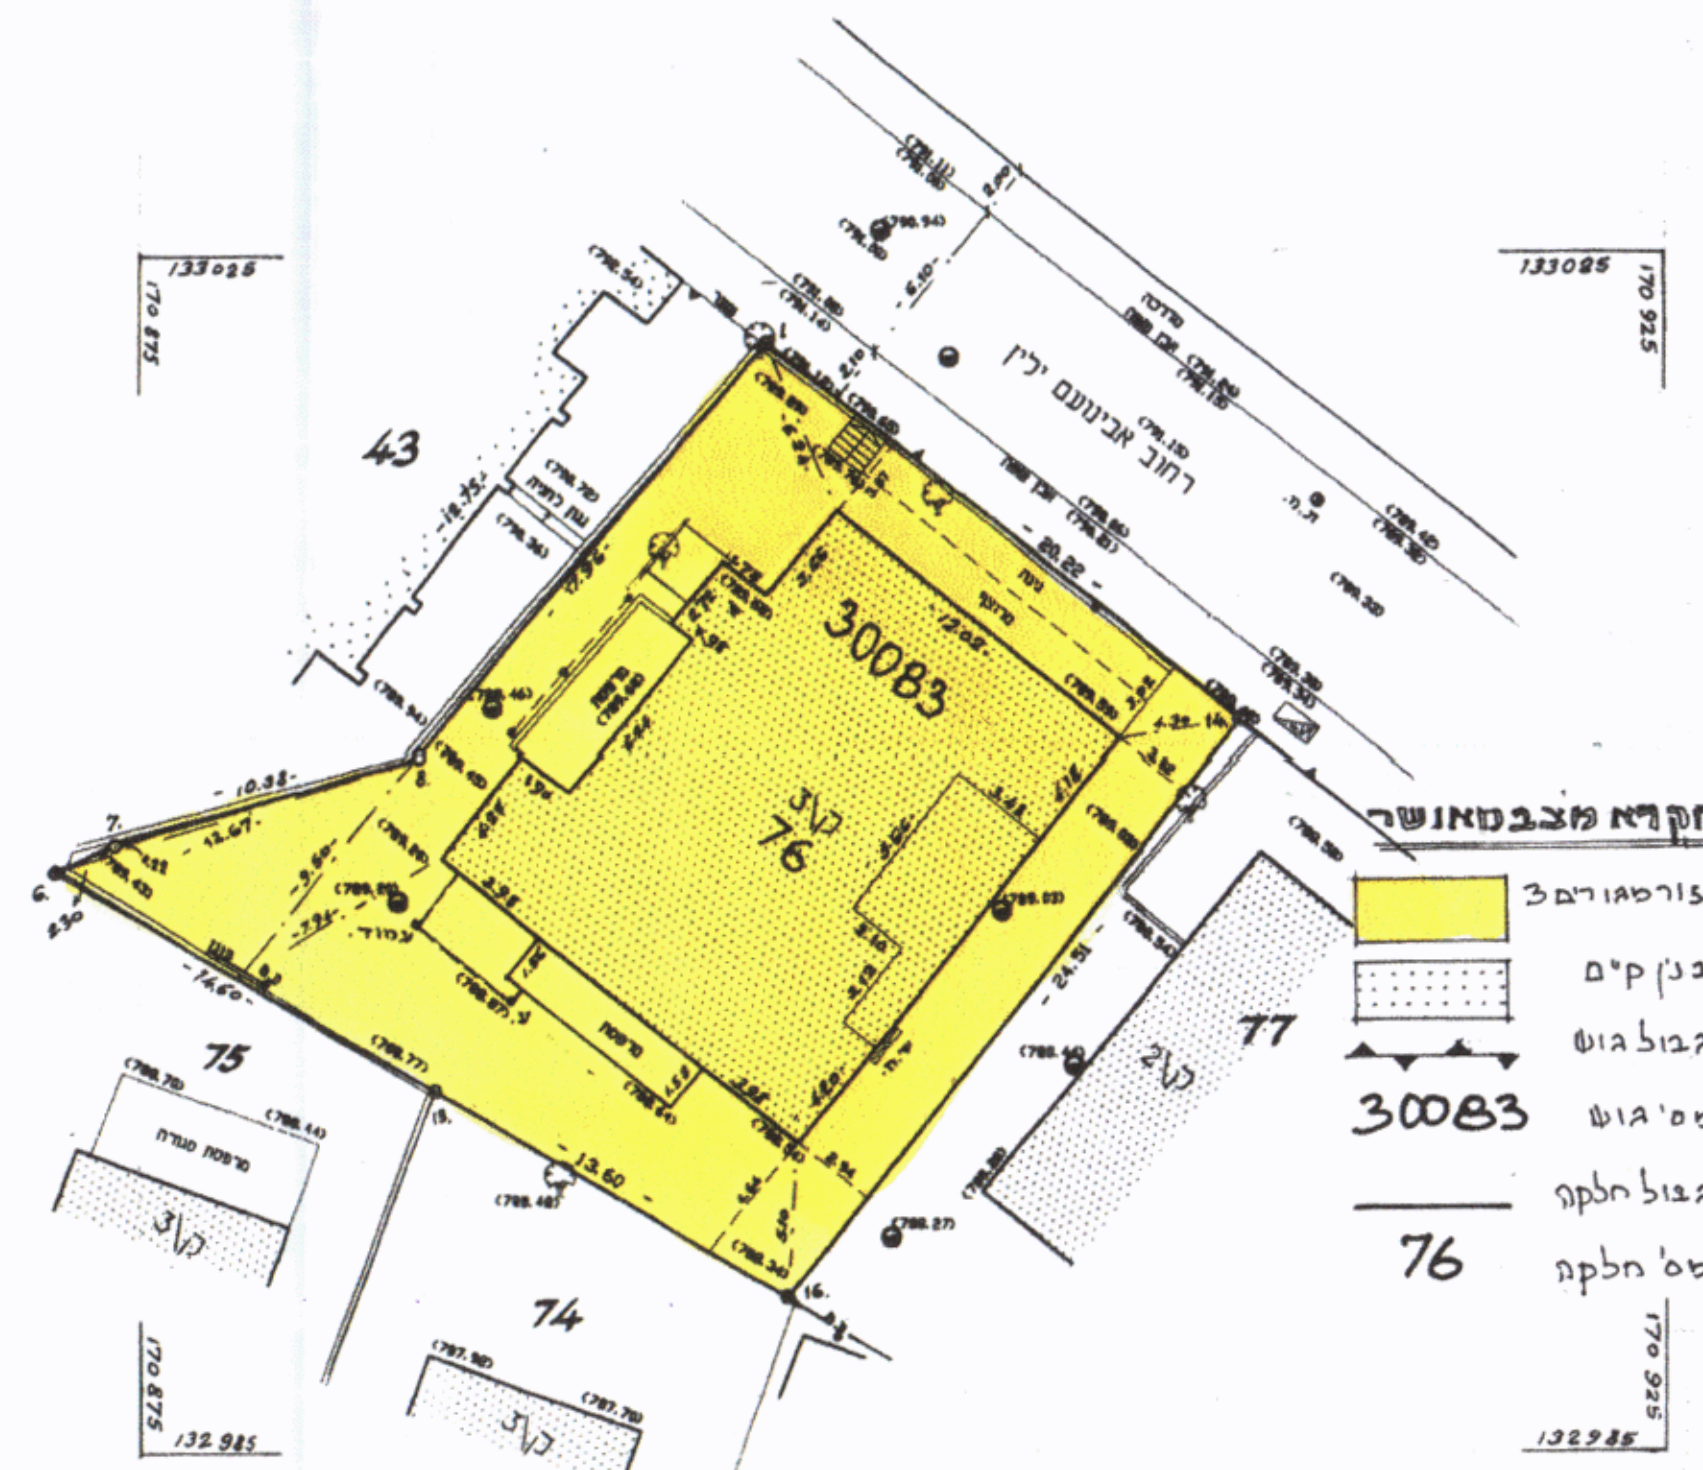

מצב מאושר ע"פ תכנית 1358

עידכון: 19.3.2000

חתימה: 6.1.1999  
 ציון שרון מודד מוסמך רישון מס 403 רחוב מבריה 9 ירושלים 77: 02-8245094

מחוז ירושלים  
 מרחב תכנון מקומי ירושלים  
 תכנית מס' 7124  
 שינוי מס' 99/1 לתכנית 1358  
 (שינוי תכנית מתאר מקומית)

תשריט  
 ק.מ. 1:250

חתימת בעל הקרקע ומישי התכנית:  
 אהרון ססט, ת"ש 2103401, מ'א'ב'נ'ע'ג' יל'א'מ' (5370601)  
 בן-ציון רב'נ'ב'ץ, ת"ש 2103401, מ'א'ב'נ'ע'ג' יל'א'מ' (5370601)

משרד הפנים מחוז ירושלים  
 חתימת המג"פ: אלנטין אילון (3025984455)  
 גוטל אדריכלות ובינוי  
 רח' בית וצ' 111-י"מ. טלפקס 6432045

ד. גוטל ושות'  
 אדריכלות ובינוי  
 טלפקס: 02-6430045

17.4.00