

מרחב תכנון מקומי ירושלים  
 תבנית מס' 3146  
 שינוי 1/82 לתכנון מתאר מס' 1358, 2139  
 תשריט  
 בק. 1625



טבלת חישוב זכויות בניה


מס' גוש	מס' חלקה	שטח בניה I	שטח בניה II	שטח מקומי	שטח מקומי	מס' זכויות	מס' זכויות
30103	55	308	262	595	158	237	59
30103	62	618	877	792	317	475	62
30103	63	620	378	795	318	477	63
30103	64	624	-	800	320	480	64
30103	65	585	356	717	287	480	65
סה"כ		2,753	1,754	3,499	1,400	2,099	
30103	56	428	261	367	227	340	56
30103	57	659	402	851	341	510	57
סה"כ		1,087	663	1,418	568	950	
30103	58	292	178	359	144	215	58
30103	70	203	150	250	100	150	70
סה"כ		495	328	609	244	365	
30103	61	1,812	2,970	-	-	-	61
סה"כ		7,305	8,557	-	-	-	

אגודת תלמידי  
 ירושלים  
 תשריט  
 מס' 3146


תוכן התוכנית הובנה תוכנית 1965  
 והוקדה לתוכנית  
 תוכנית תכנון להבנת תוכנית  
 תולדות תכנון תוכנית 1965  
 לתכנון תוכנית ע' מס' 3146  
 מס' 3146

3146  
 88.2.22  
 ON


מפת

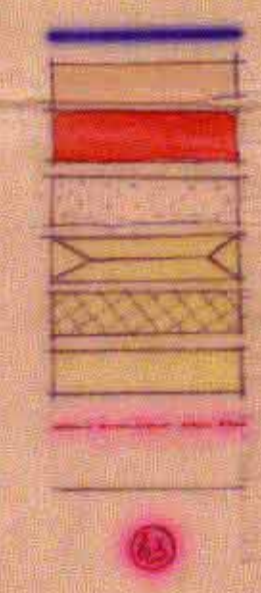

גבול התכנית  
 דרך דיסקוס או צומת  
 רחוב אגודת ישראל או הרחוב  
 בין קיים  
 גגות דפלים  
 חניה פרטית  
 אזור מגורים 3 מיוחד  
 קו בניה חדש  
 גבול מאגרש מאוחד  
 מספר מגדש ממוצע

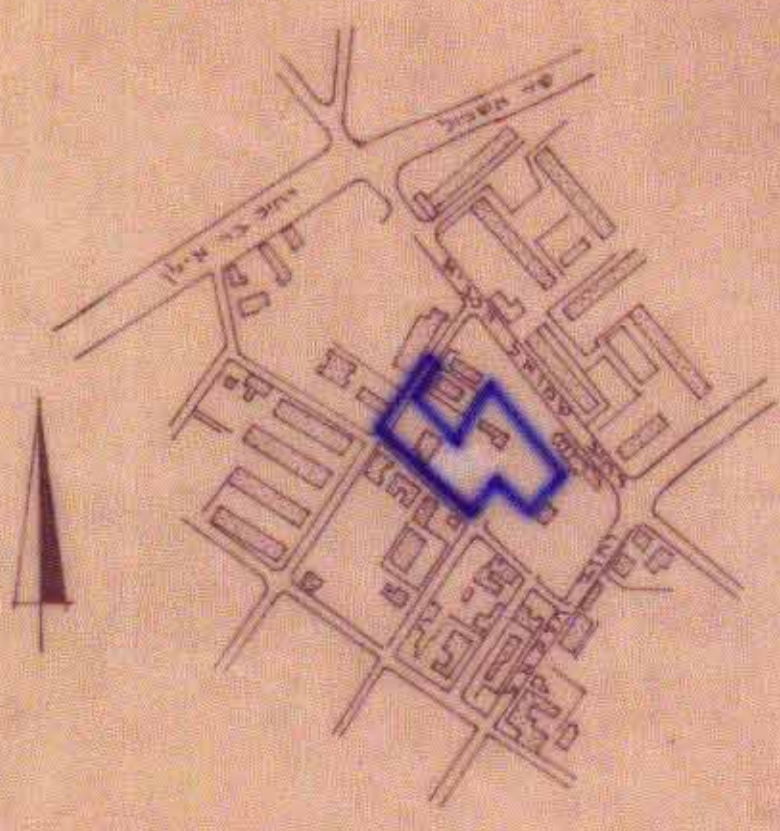

תוריש מדינת ישראל

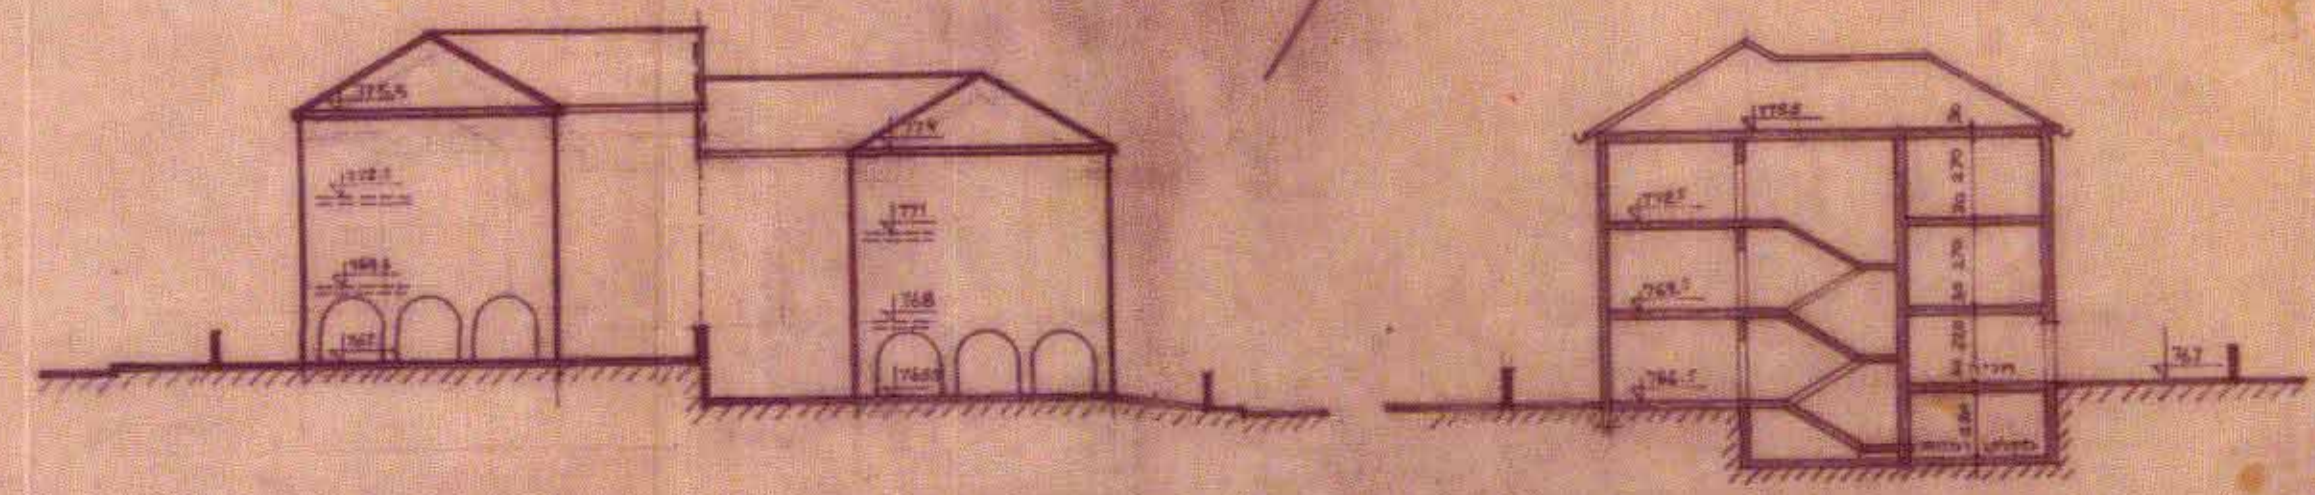

קוית א-א קב. 1250

תתן ב-ב קב. 1250