


מחוז ירושלים  
מרחב תכנון מקומי ירושלים  
תכנית מס. 6090

שינוי מס. 41/98 לתכנית המתאר המקומית לירושלים  
שינוי חז. 1/98 להגנית שיעון ציבורי חז. 5/03/3  
(שינוי תכנית מתאר מקומית)

תשריט - חז. 1  
קנה מידה 1:250


משרד הפנים מחוז ירושלים  
הפקדון תכנית מס. 6090  
הועדה המחוזית החליטה להפקיד את התכנית  
בישיבה מס' 100 ביום 9.6.98  
חתימת:  
התחית בעלי הקרקע:  
מינהל מקרקעי ישראל  
רח' בן יהודה 34 ירושלים

חתימת מגיש התכנית:  
עיריית ירושלים  
האגף לתכנון העיר  
חתימת המתכנן:  
יהודה פרג, אדריכל  
מ.ד. 10604  
רח' ז'בוטינסקי 15 ירושלים 92141  
טל. 5632120, 5671270

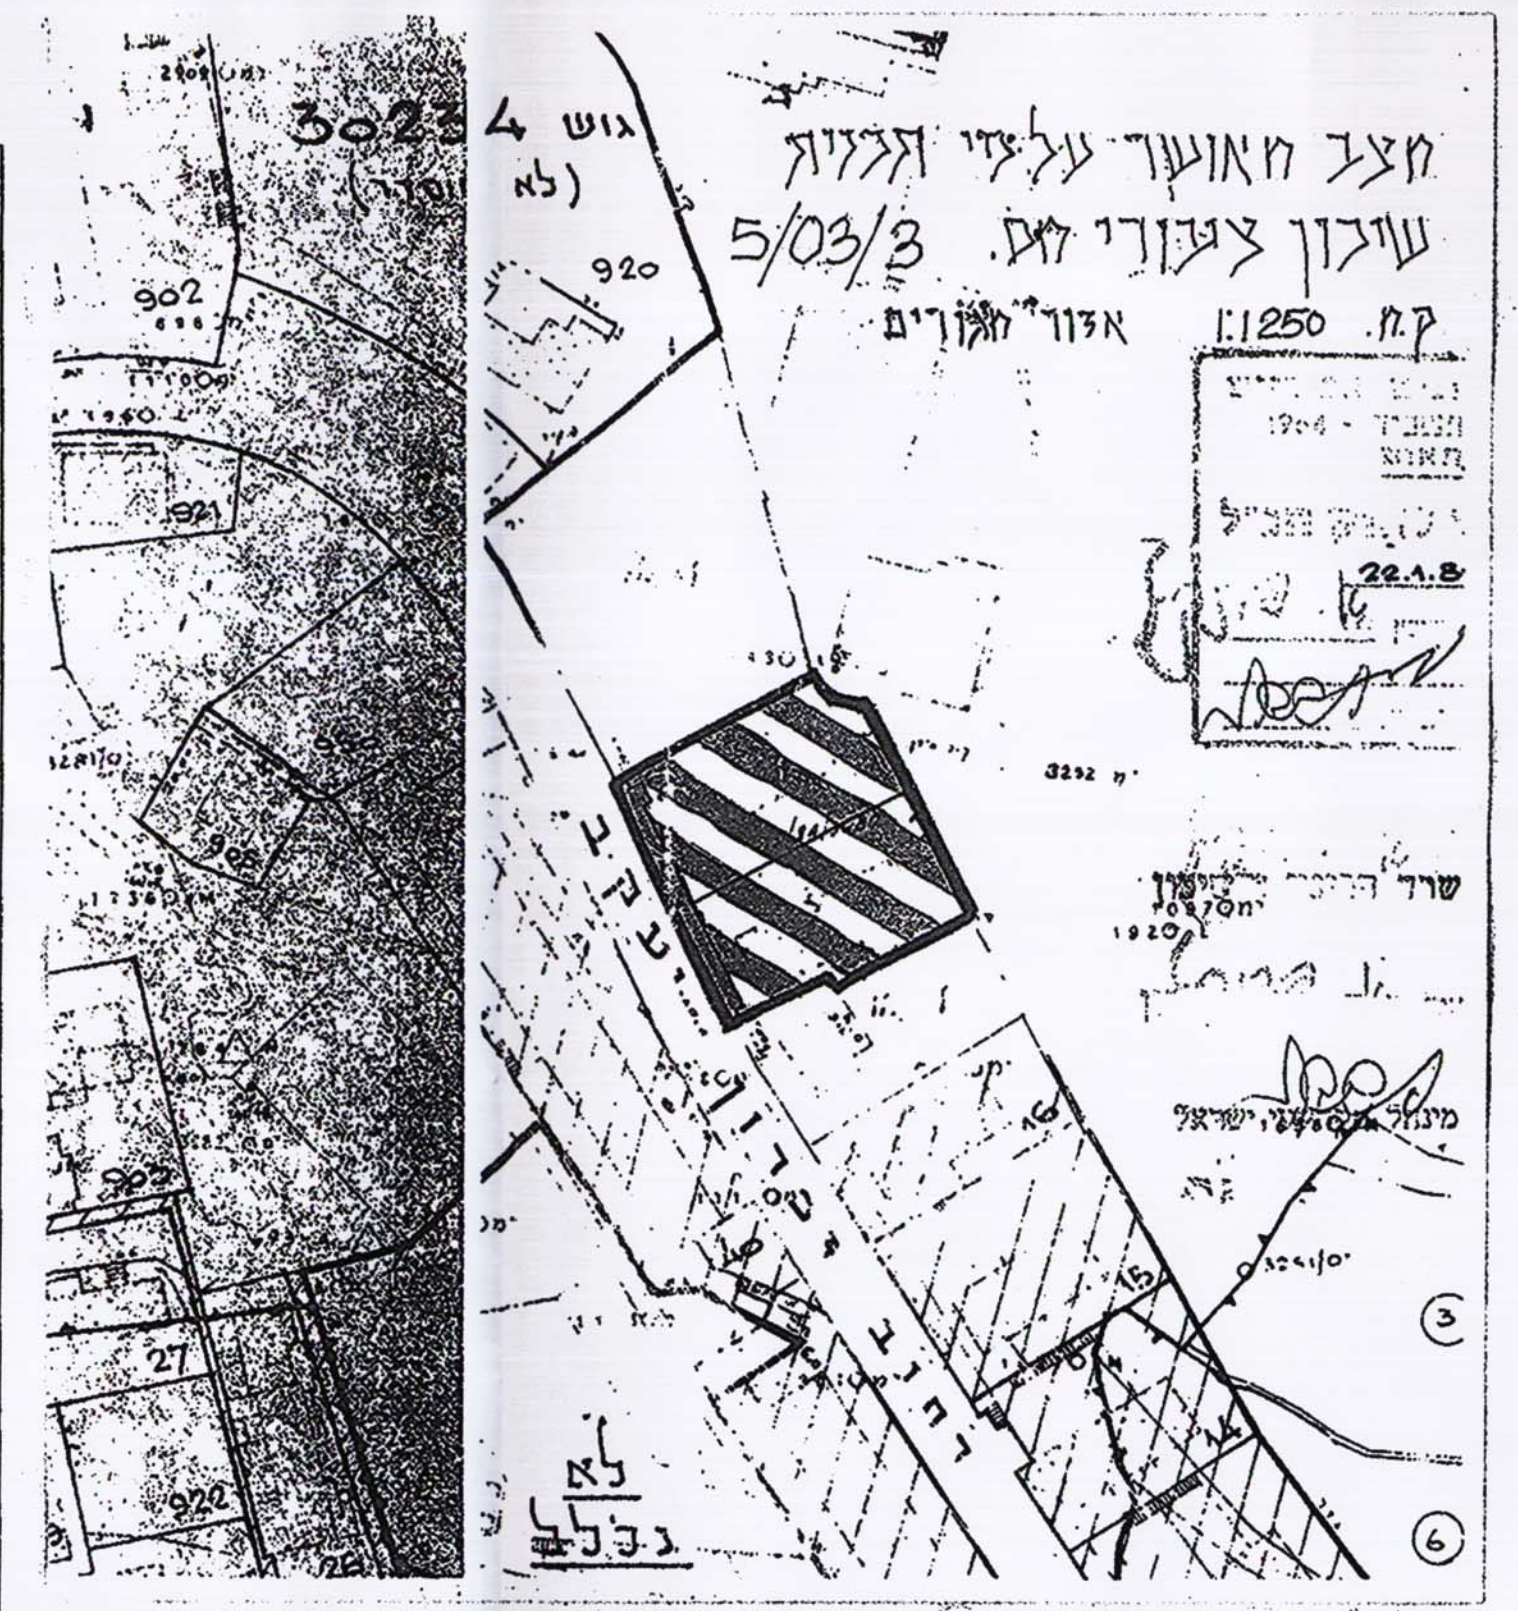

מצב מאושר על-ידי תכנית המתאר המקומית לירושלים  
קנה מידה 1:250

מקרא מצב מאושר  
אזור מגורים 1  
בני קומים  
גבול תחלה  
מס. תחלה

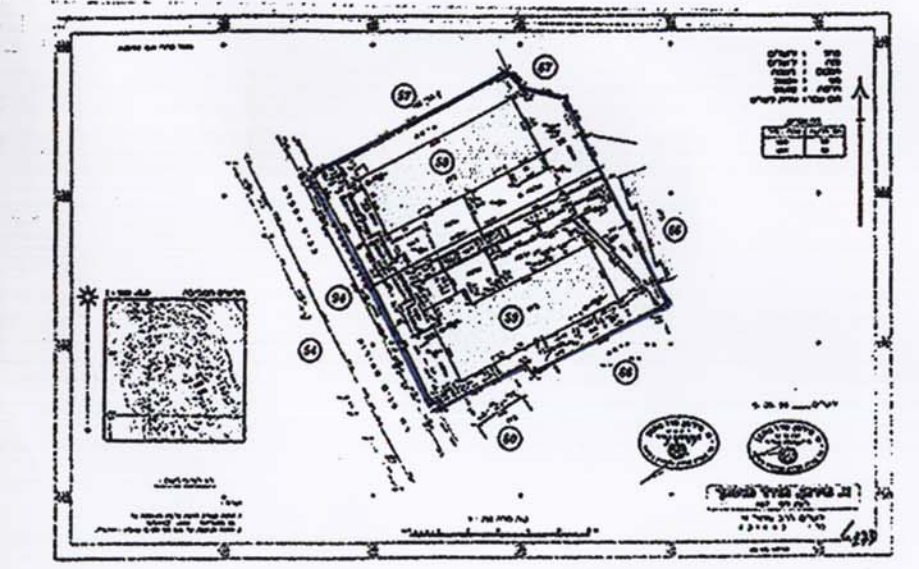

מצב חדש

מחוז : ירושלים  
נכה : ירושלים  
המקום : רוממה  
גוש : 30234  
חלקות : 59.58  
חוק עבור : עיריית ירושלים

| לוח שטחים |          |
|-----------|----------|
| מס' חלקות | שטח, מ"ר |
| 58        | 959      |
| 59        | 1017     |

ירושלים 16. 05. 96

מירפא, מורד מוסקד  
רשיון מס' 467  
ירושלים, הרב עוזיאל 111  
טל' : 4 3 1 4 4 3

JOB NO. 187/96

