
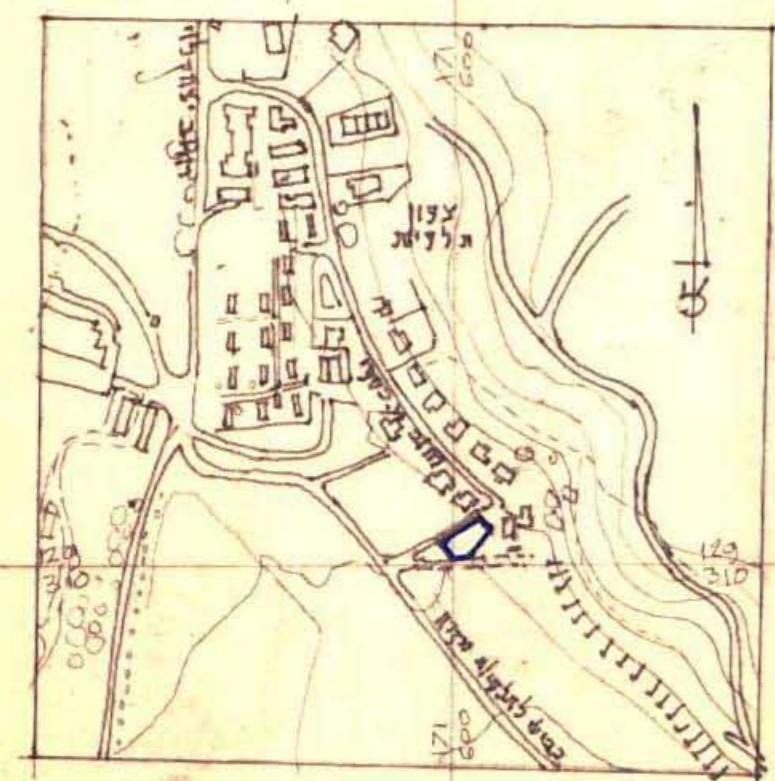


מחוז תכנון מקומי ירושלים
 תכנית מס' 3250
 שנוי מס' 46/82 לתכנית המתאר המקומית לירושלים
 ושנוי מס' 15/82 לתכנית ע"פ (לעוד העתיקה ומיבנה)
 תשרי
 ק.מ. 1:250

- מקרא:
-  גבול התכנית
 -  אזור מגורים 5 יחידים
 -  חניה פרטית
 -  קו בנין חדש
 -  בנין קיים
 -  מספר חלקה קיימת
 -  עצים לעקירה

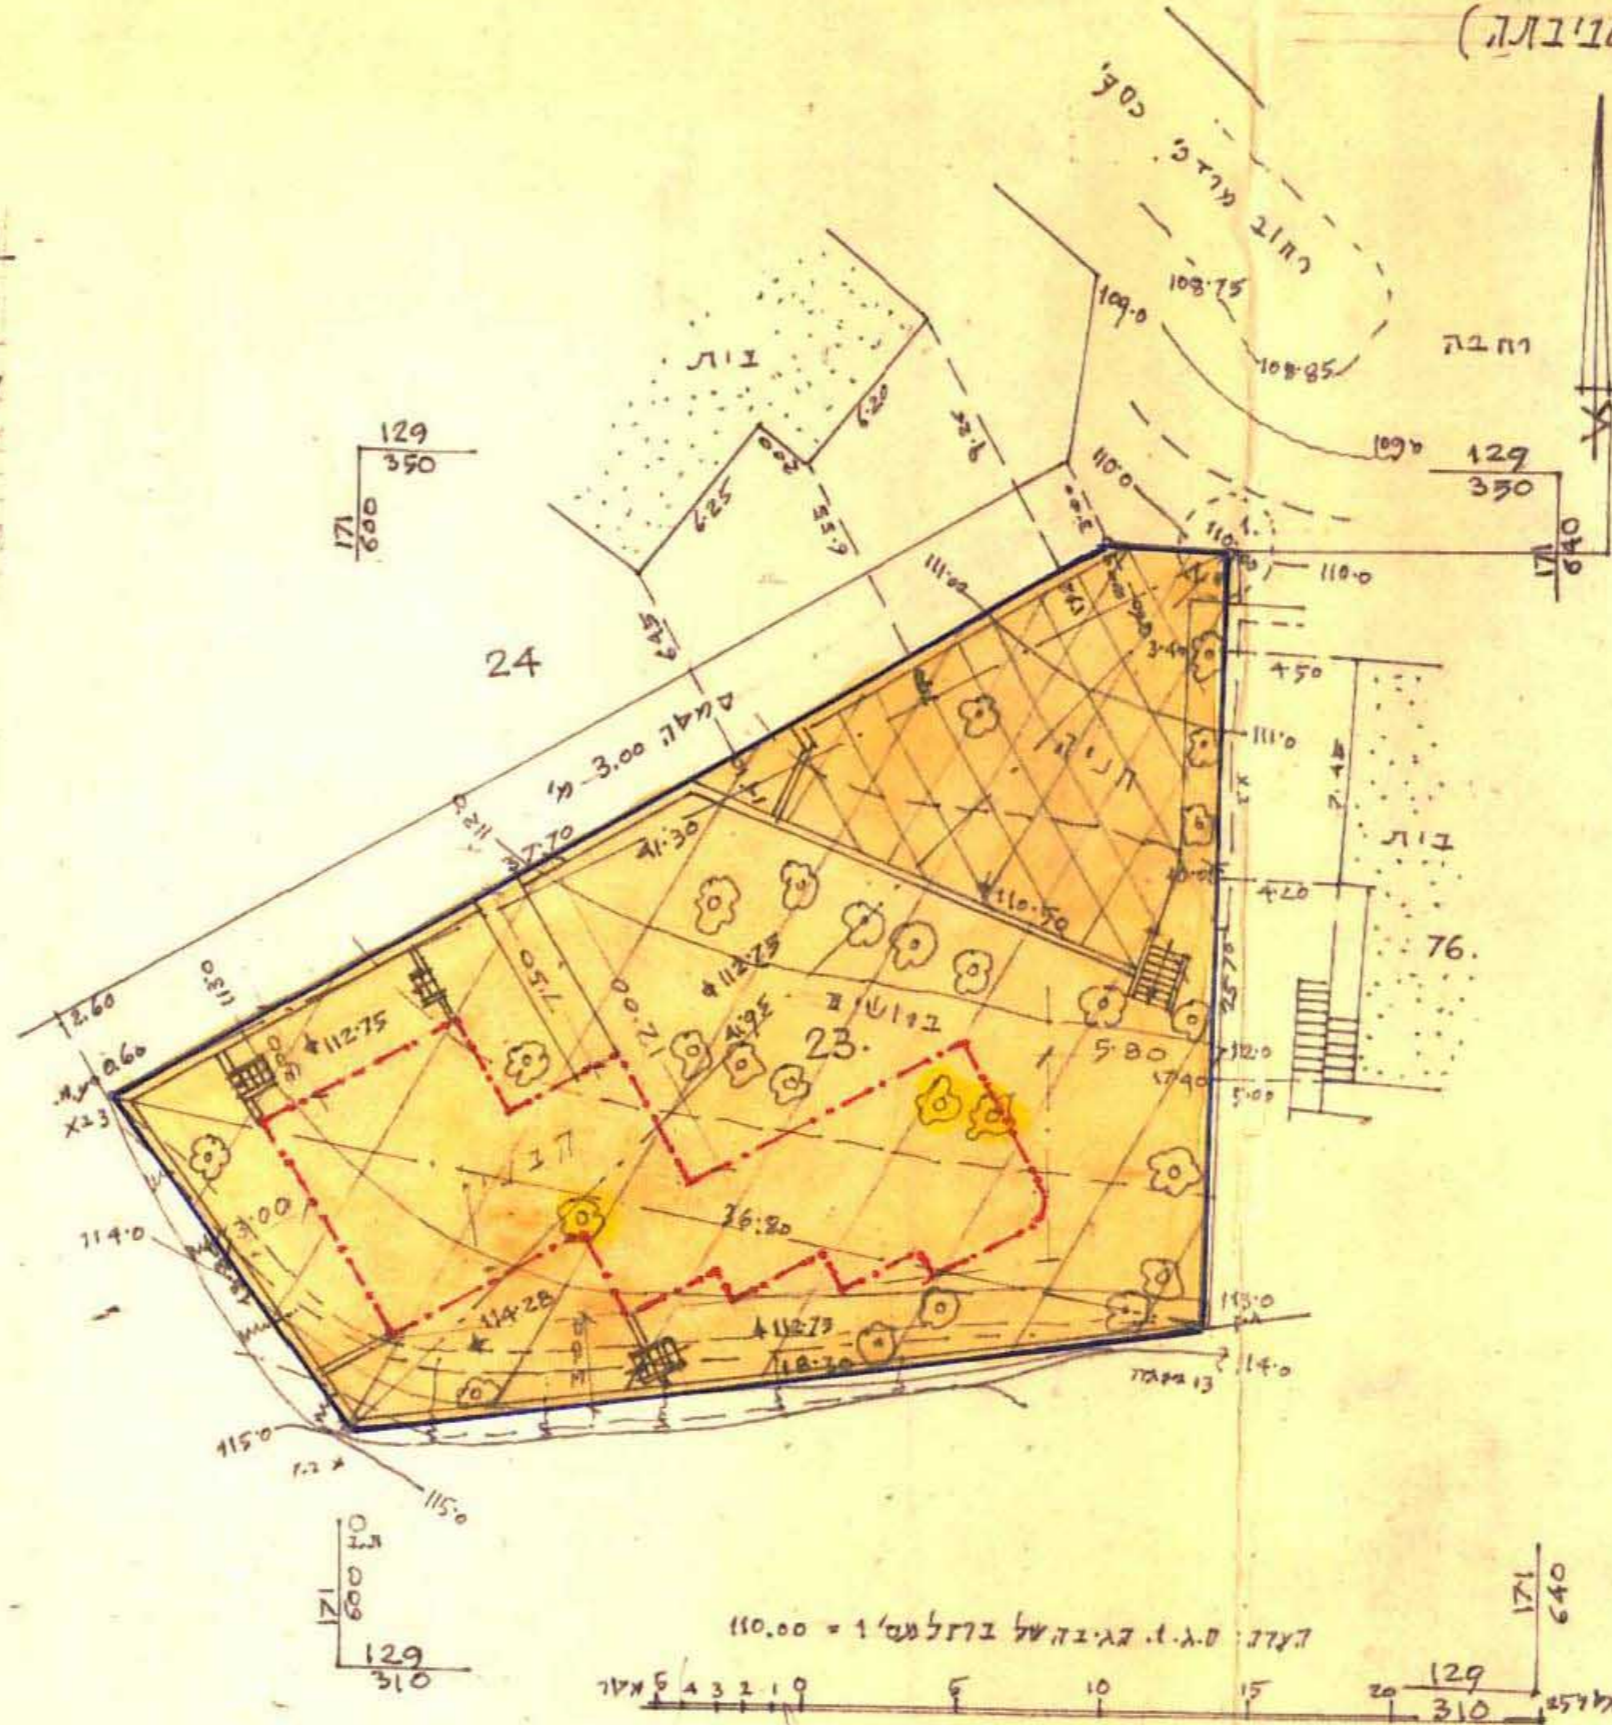

תרשים הסביבה ק.מ. 1:5000

ק.מ. 1:250
 תיאור בעלי הקרקע ואגיש התכנית: ע"מ א"ן ש"ן; כתובת: ככר אגוס מס' 6 ירושלים; ת.ס. 1713199; חל: 02-639931; מיקוד: 92304
 חתימת המלכין: [Signature]; ע"מ: שא"ן שפירא; כתובת: מ' סוקולוב ושות' ירושלים; ת.ס. 191006; חל: 02-633714; מיקוד: 92144
 תאריך: 20.4.83

