

בית חנינה
גוש 30615
230


מס' הגוש		מס' החלקה לפי המדידה		מס' המגרש		מס' באזור מגורים		מס' הפרשה בדונ"ס אכזריות	
מס' הקיימת	מס' החדש	מס' המדידה	מס' המוצע	מס' המגרש	מס' המוצע	במ"ר	% ב	במ"ר	% ב
30544	1	2206	1	1	945	945	42.84	297	13.46
			2	2	886		40.16	78	3.54
			3	3				375	17.00
			4	4				1831	83.00
כ"ס									

מחבב תכנון מקומי ירושלים


תשרים מצורך לתכנית מפורטת מס' 2102
תלוקת משנה של חלקה 1 בגוש 30544
בשכ' ה'לת משעל - שועפאט

ק.מ. 1:250

מקרה:

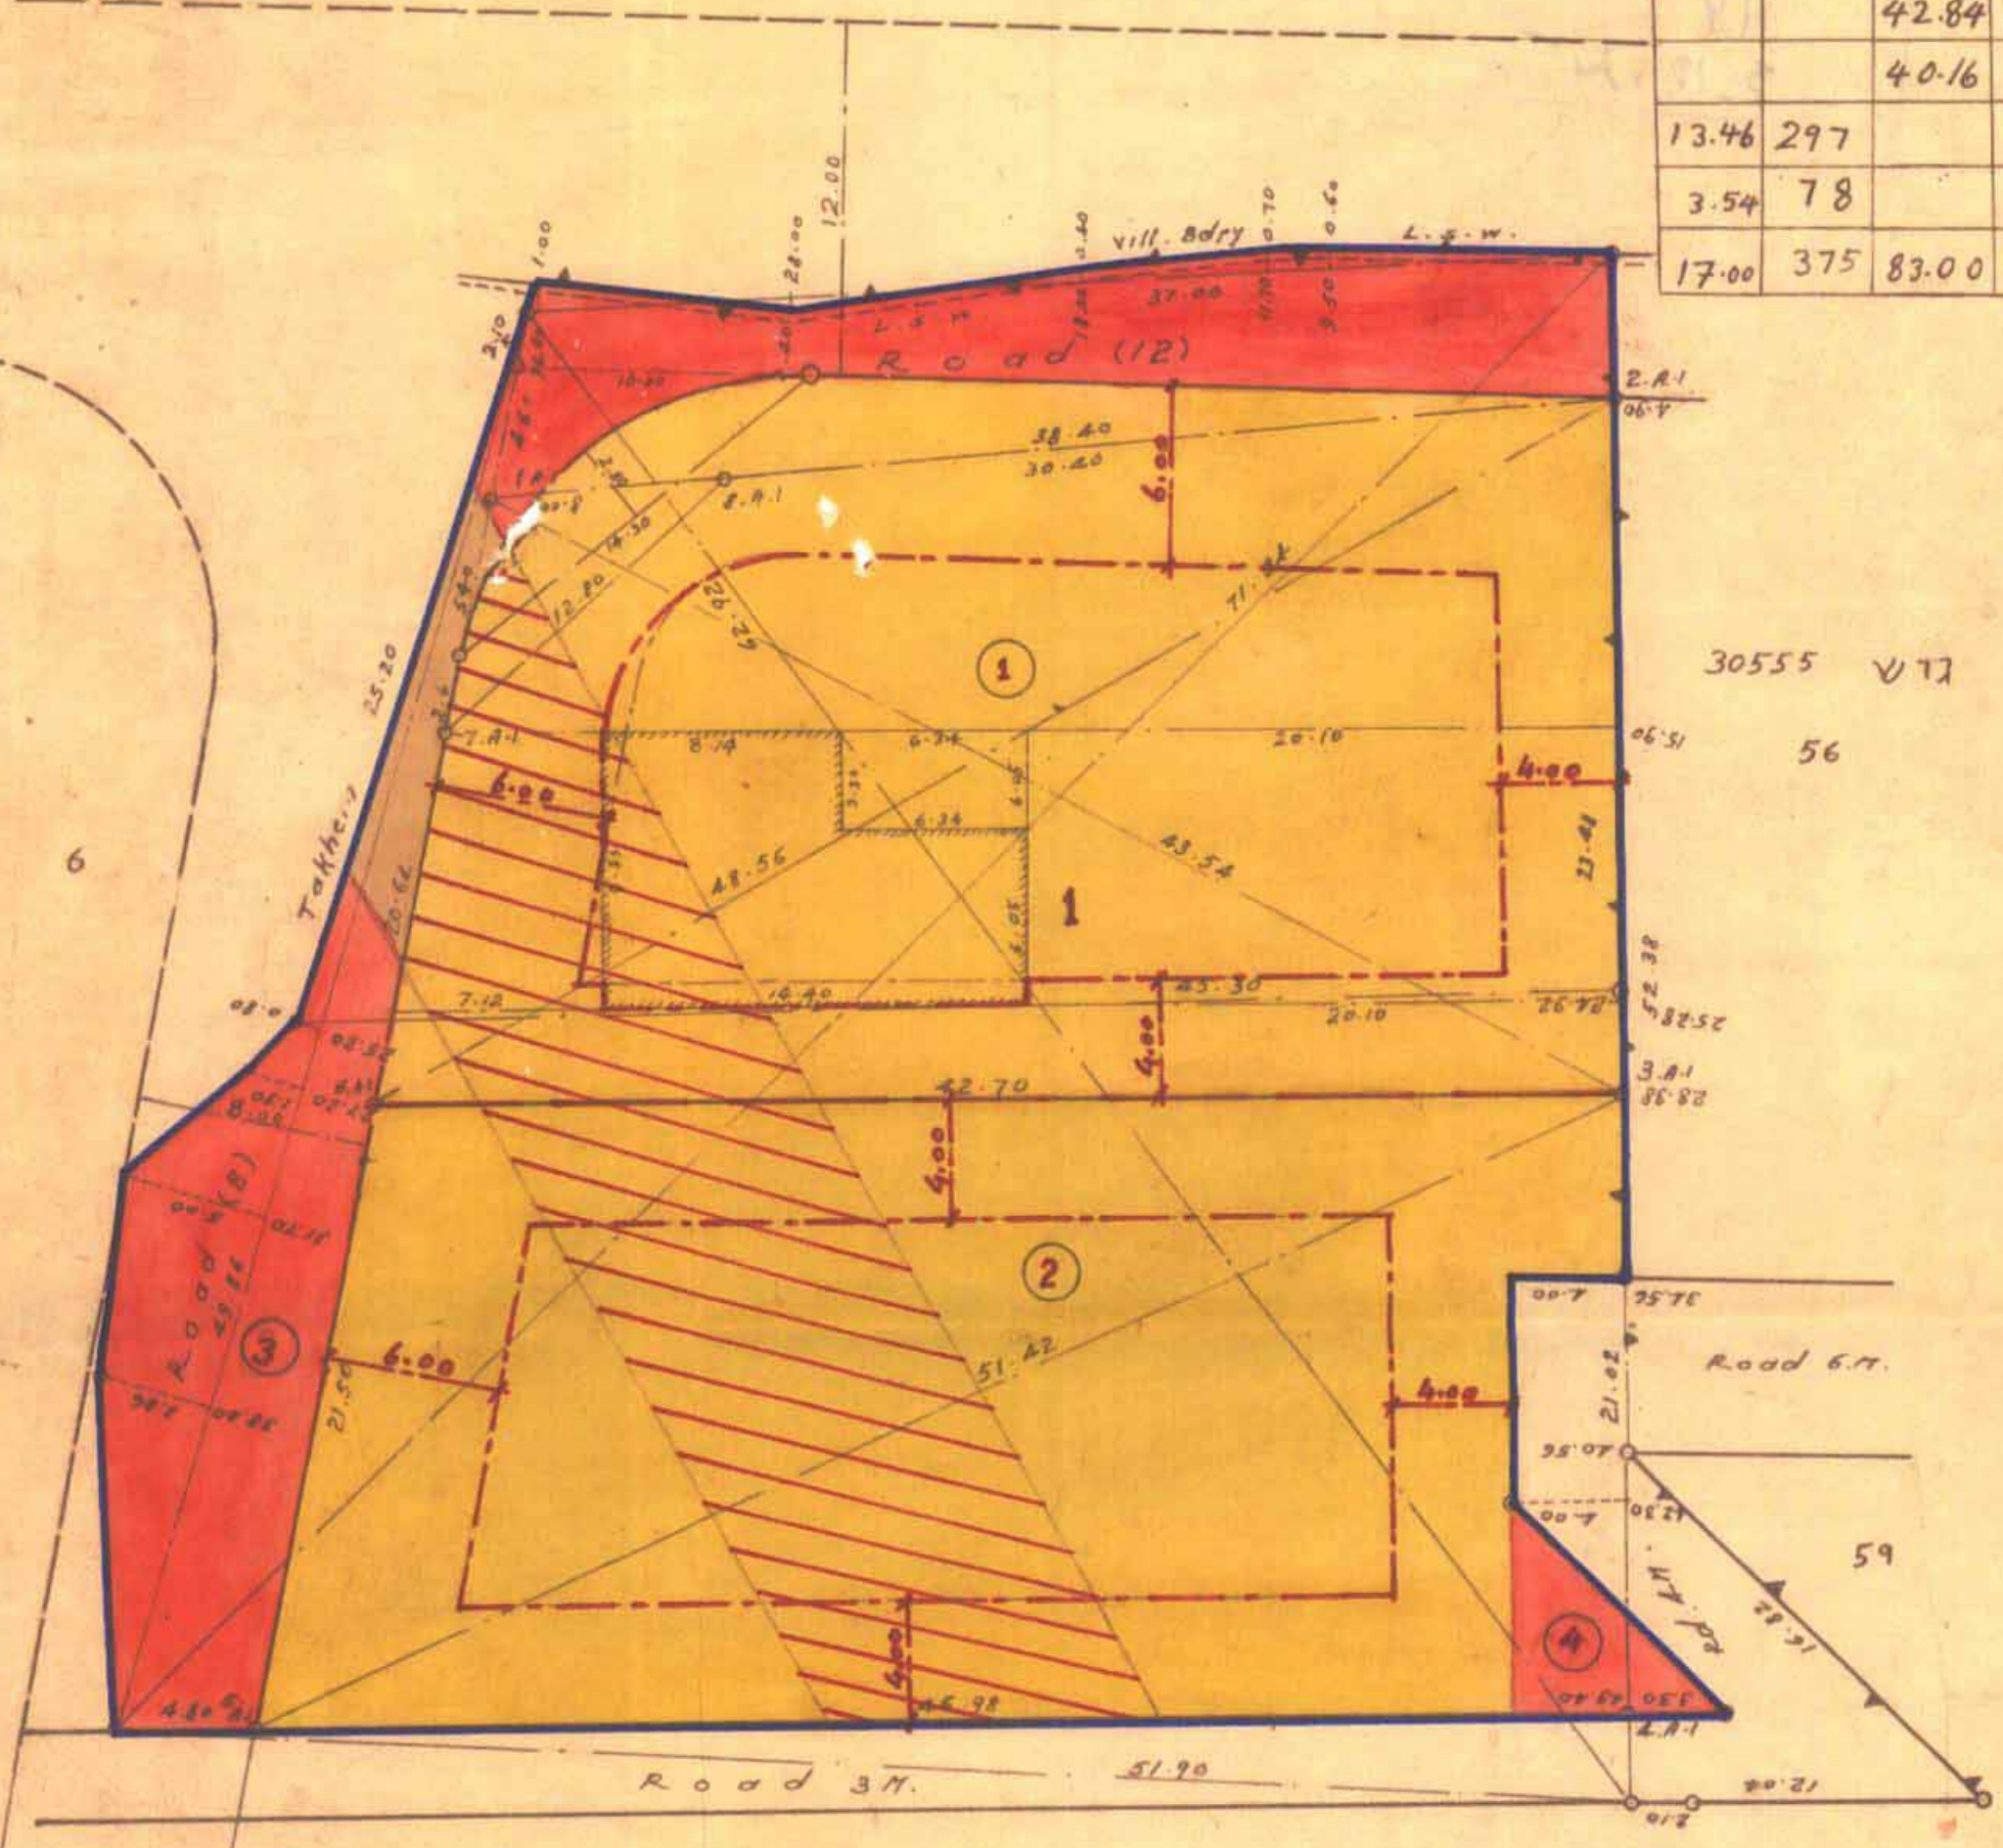

- Boundary of Town Planning Scheme ————— גבול התכנית
- Existing or approved Road ————— דרך קיימת או מאושרת
- Proposed Road or Widening of Road ————— דרך מוצעת או הרחבת דרך
- Road to be cancelled ————— דרך לביטול
- Residential zone 5 ————— אזור מגורים 5
- Block Boundary ————— גבול גוש
- Parcel No., Existing 1 ————— מס' חלקה קיים
- Proposed Plot No. ① ————— מס' מגרש מוצע
- New Parcel Boundary ————— גבול חדש של חלקה

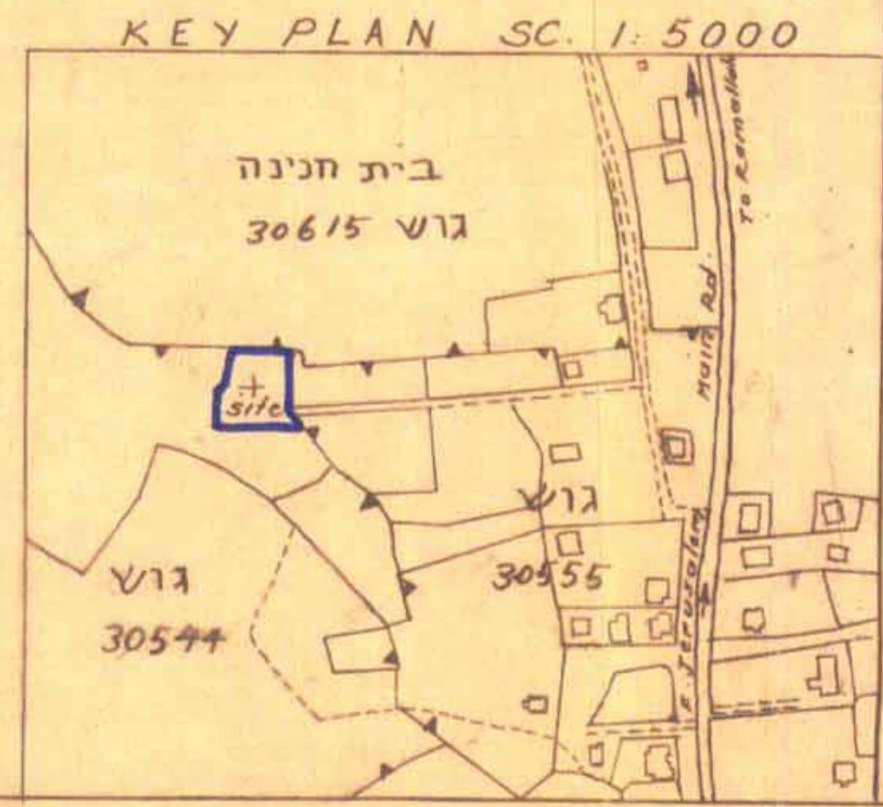

מסודר המים
חוק החברות והבניה העירונית
10.5.75
2102
215
14.10.74

אשרור תכנית
10.5.75
2102

תכנון וביצוע
14.10.74
10.5.75
2102

חתימת בעל הקרקע
LIC. Surveyor
H. Barghuly
date: 28/5/1973

חתימת המתכנן

SCALE 1:250