




**אשדוד**

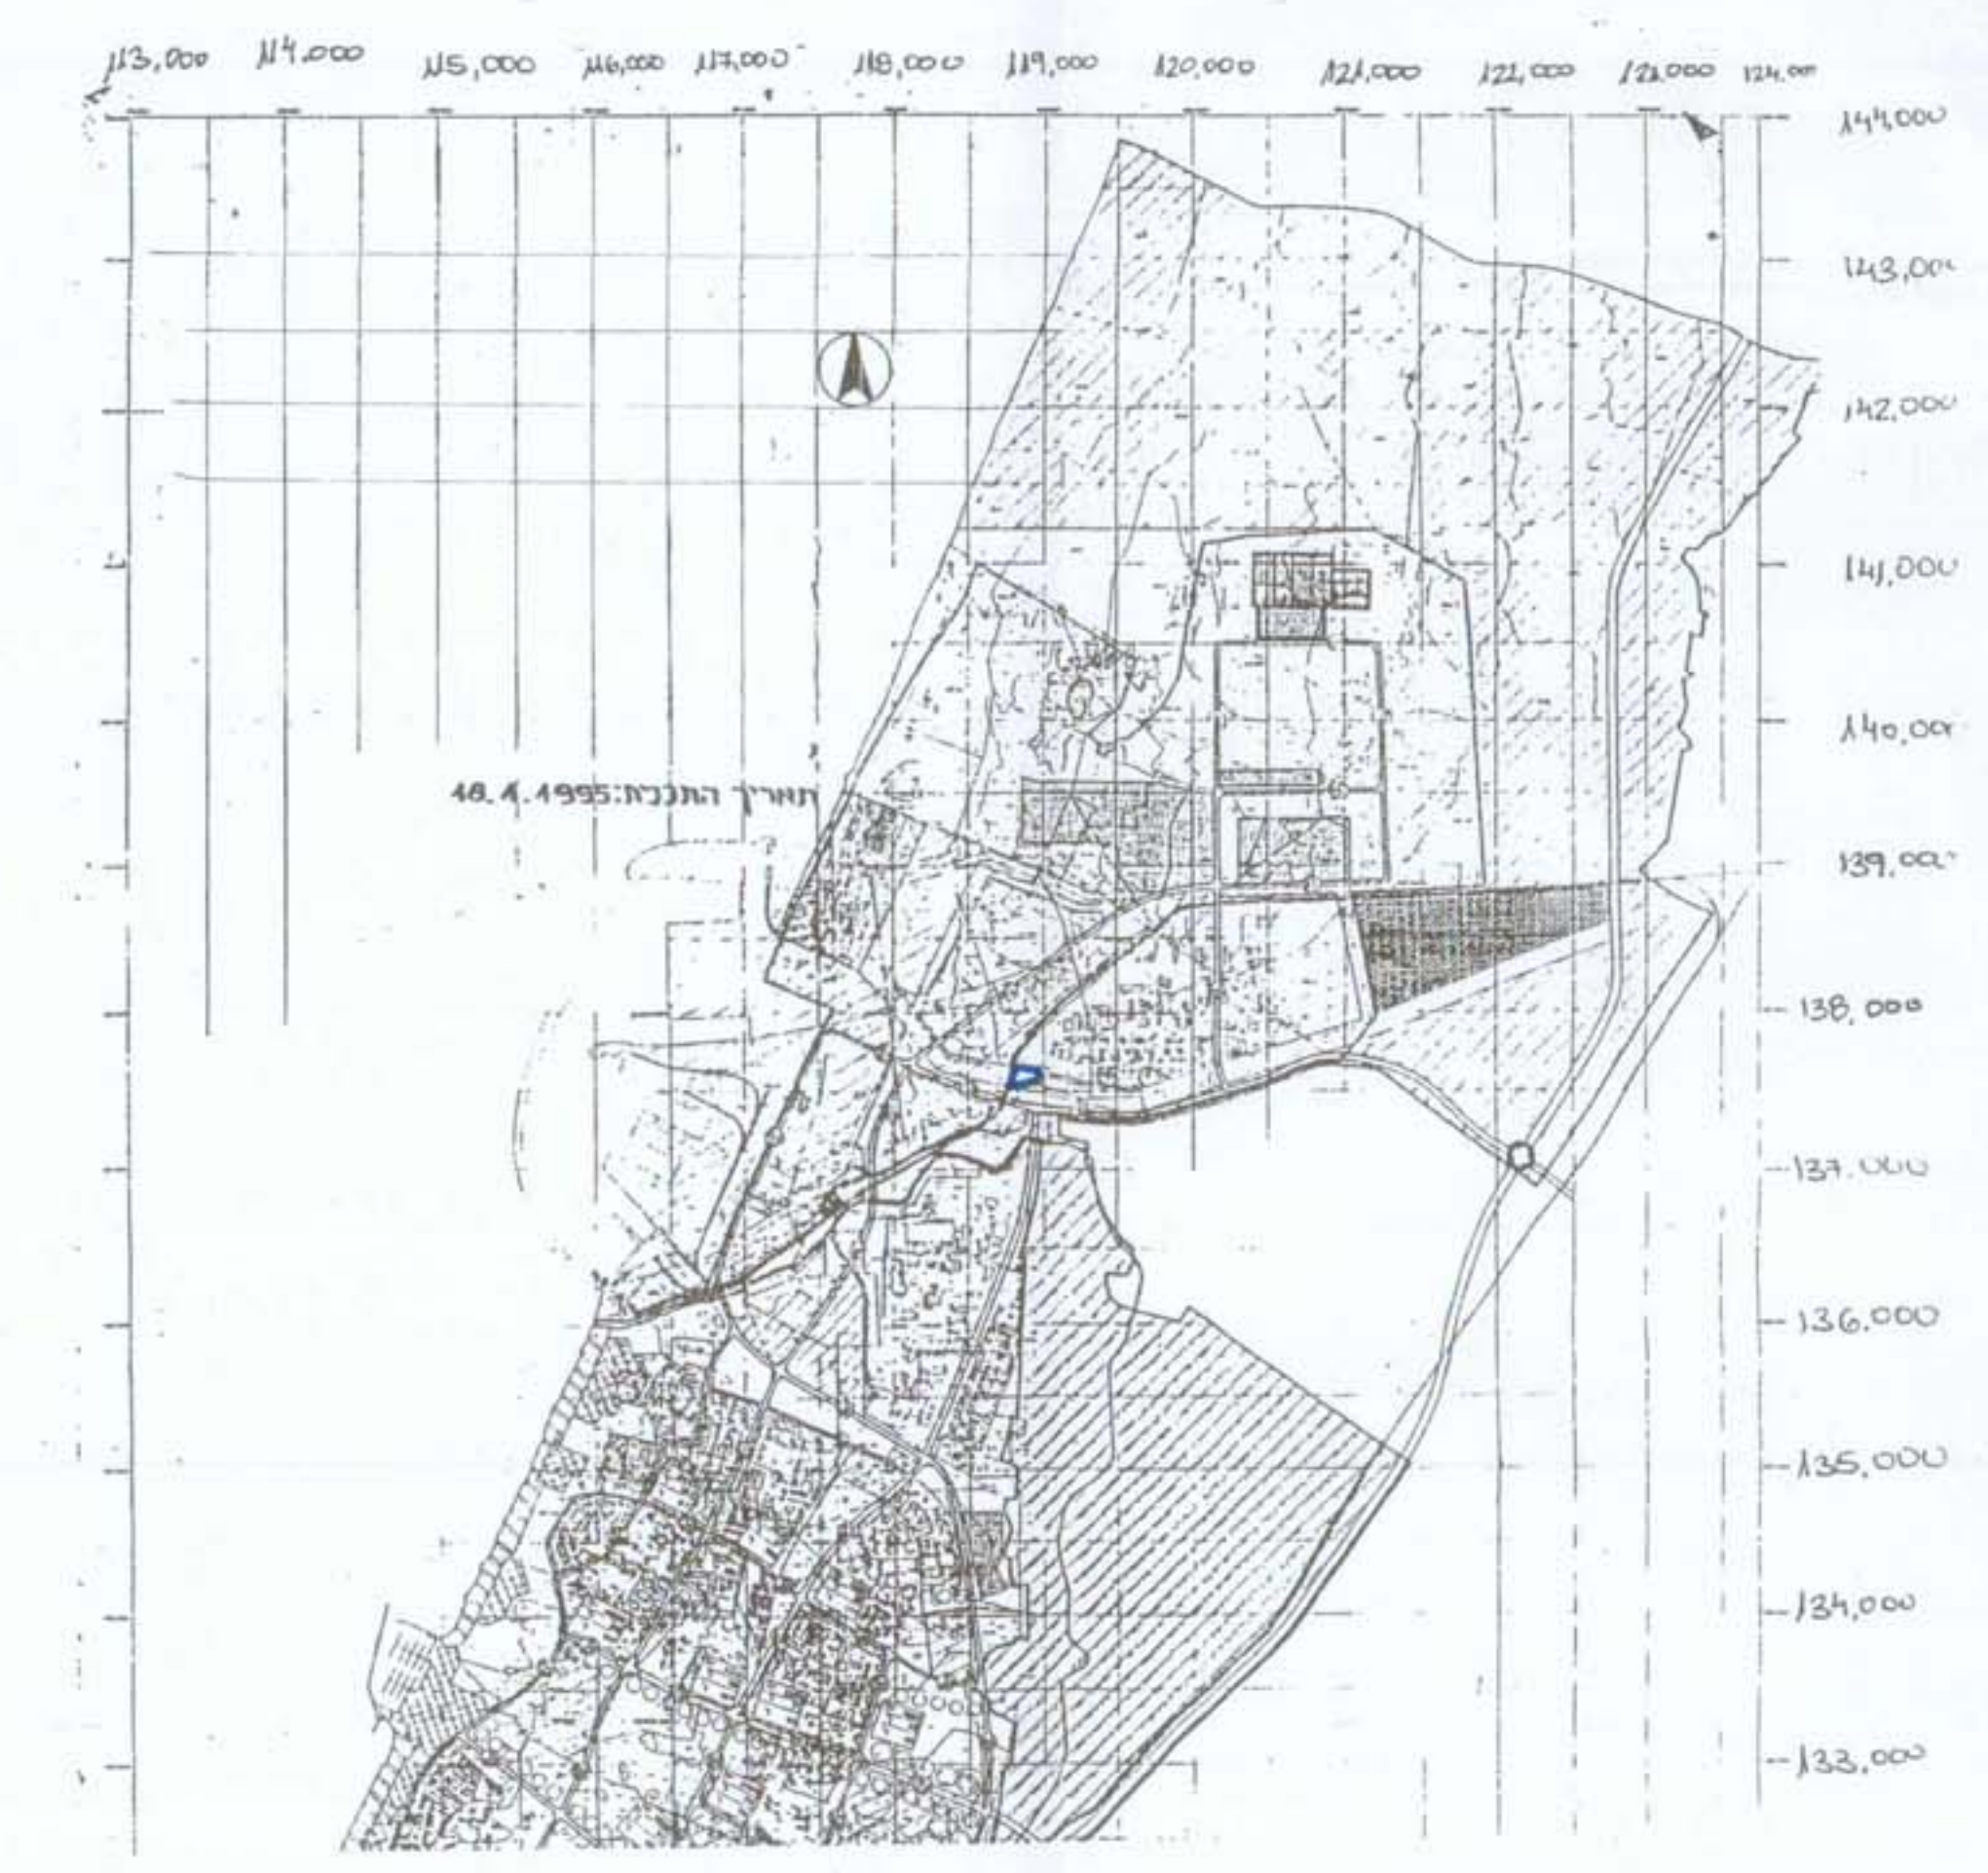

משרד המגורים נחמד דרום  
 ת.ד. 1000 אשדוד  
 אישור תכנית מס' 16/115/03/3  
 תאריך: 19/11/03  
 עיריית אשדוד  
 הו"ד: 14.5.01  
 חתום: [Signature]

עיריית אשדוד  
 ת.ד. 1000 אשדוד  
 אישור תכנית מס' 16/115/03/3  
 תאריך: 19/11/03  
 חתום: [Signature]

**מרחב תכנון מקומי אשדוד**  
 תכנית מפורטת מס. 16/115/03/3  
 שינוי לתכנית מס. 16/115/03/3  
 אזור תעשייה צפוני  
 אשדוד

מחוז : אשדוד  
 נפה : אשקלון  
 גוש : 2029  
 חלקה : 21 ב'  
 שטח התכנית : 9,184 מ"ר  
 חזית : כבדי רשות / ארמונות חן בני-מ.  
 כול התקרקע : כבדי רשות / ארמונות חן בני-מ.  
 המתכנן : דרור סופר - אדריכל ובוהן ערים

26.02.01	01.02.01	30.10.00	15.05.00	25.10.99	05.07.99	23.11.98
עדכון	עדכון	עדכון	עדכון	עדכון	עדכון	עדכון

תחילת תכנון  
 תחילת עבודות  
 תחילת בנייה  
 תחילת מכירת  
 תחילת תשלום

26.2.01