

מחוז ירושלים

מרחב תכנון מקומי משה יהודה

תוכנית מס' מי/מק/725 ב  
שינוי לתוכנית מי/במ/725 ב

מגרשים 86,85  
ישד: אזור מגורים

ישעני

תמריץ

קנה מידה 1:1000

חתימות:

בעלי הקרקע: מנהל מקרקעי ישראל

מחוז ירושלים

רח' יפו 216, ירושלים  
טל' 02-5318888

מגיש התוכנית: מושב ישעני

טל' 02-9915613

עורך התוכנית: סרגיי טלפה

מודד מוסמך, (רשיון 945), מהנדס גאודט

רח' עלית הנוער, 9, בית שמש, טל' /פקס 02-9910993


נייד 052-389243

סרגיי טלפה  
מודד מוסמך (רשיון 945)  
עלית הנוער 9/3, בית שמש  
טלפקס: 02-9910993

מצב מאושר



מצב מוצע

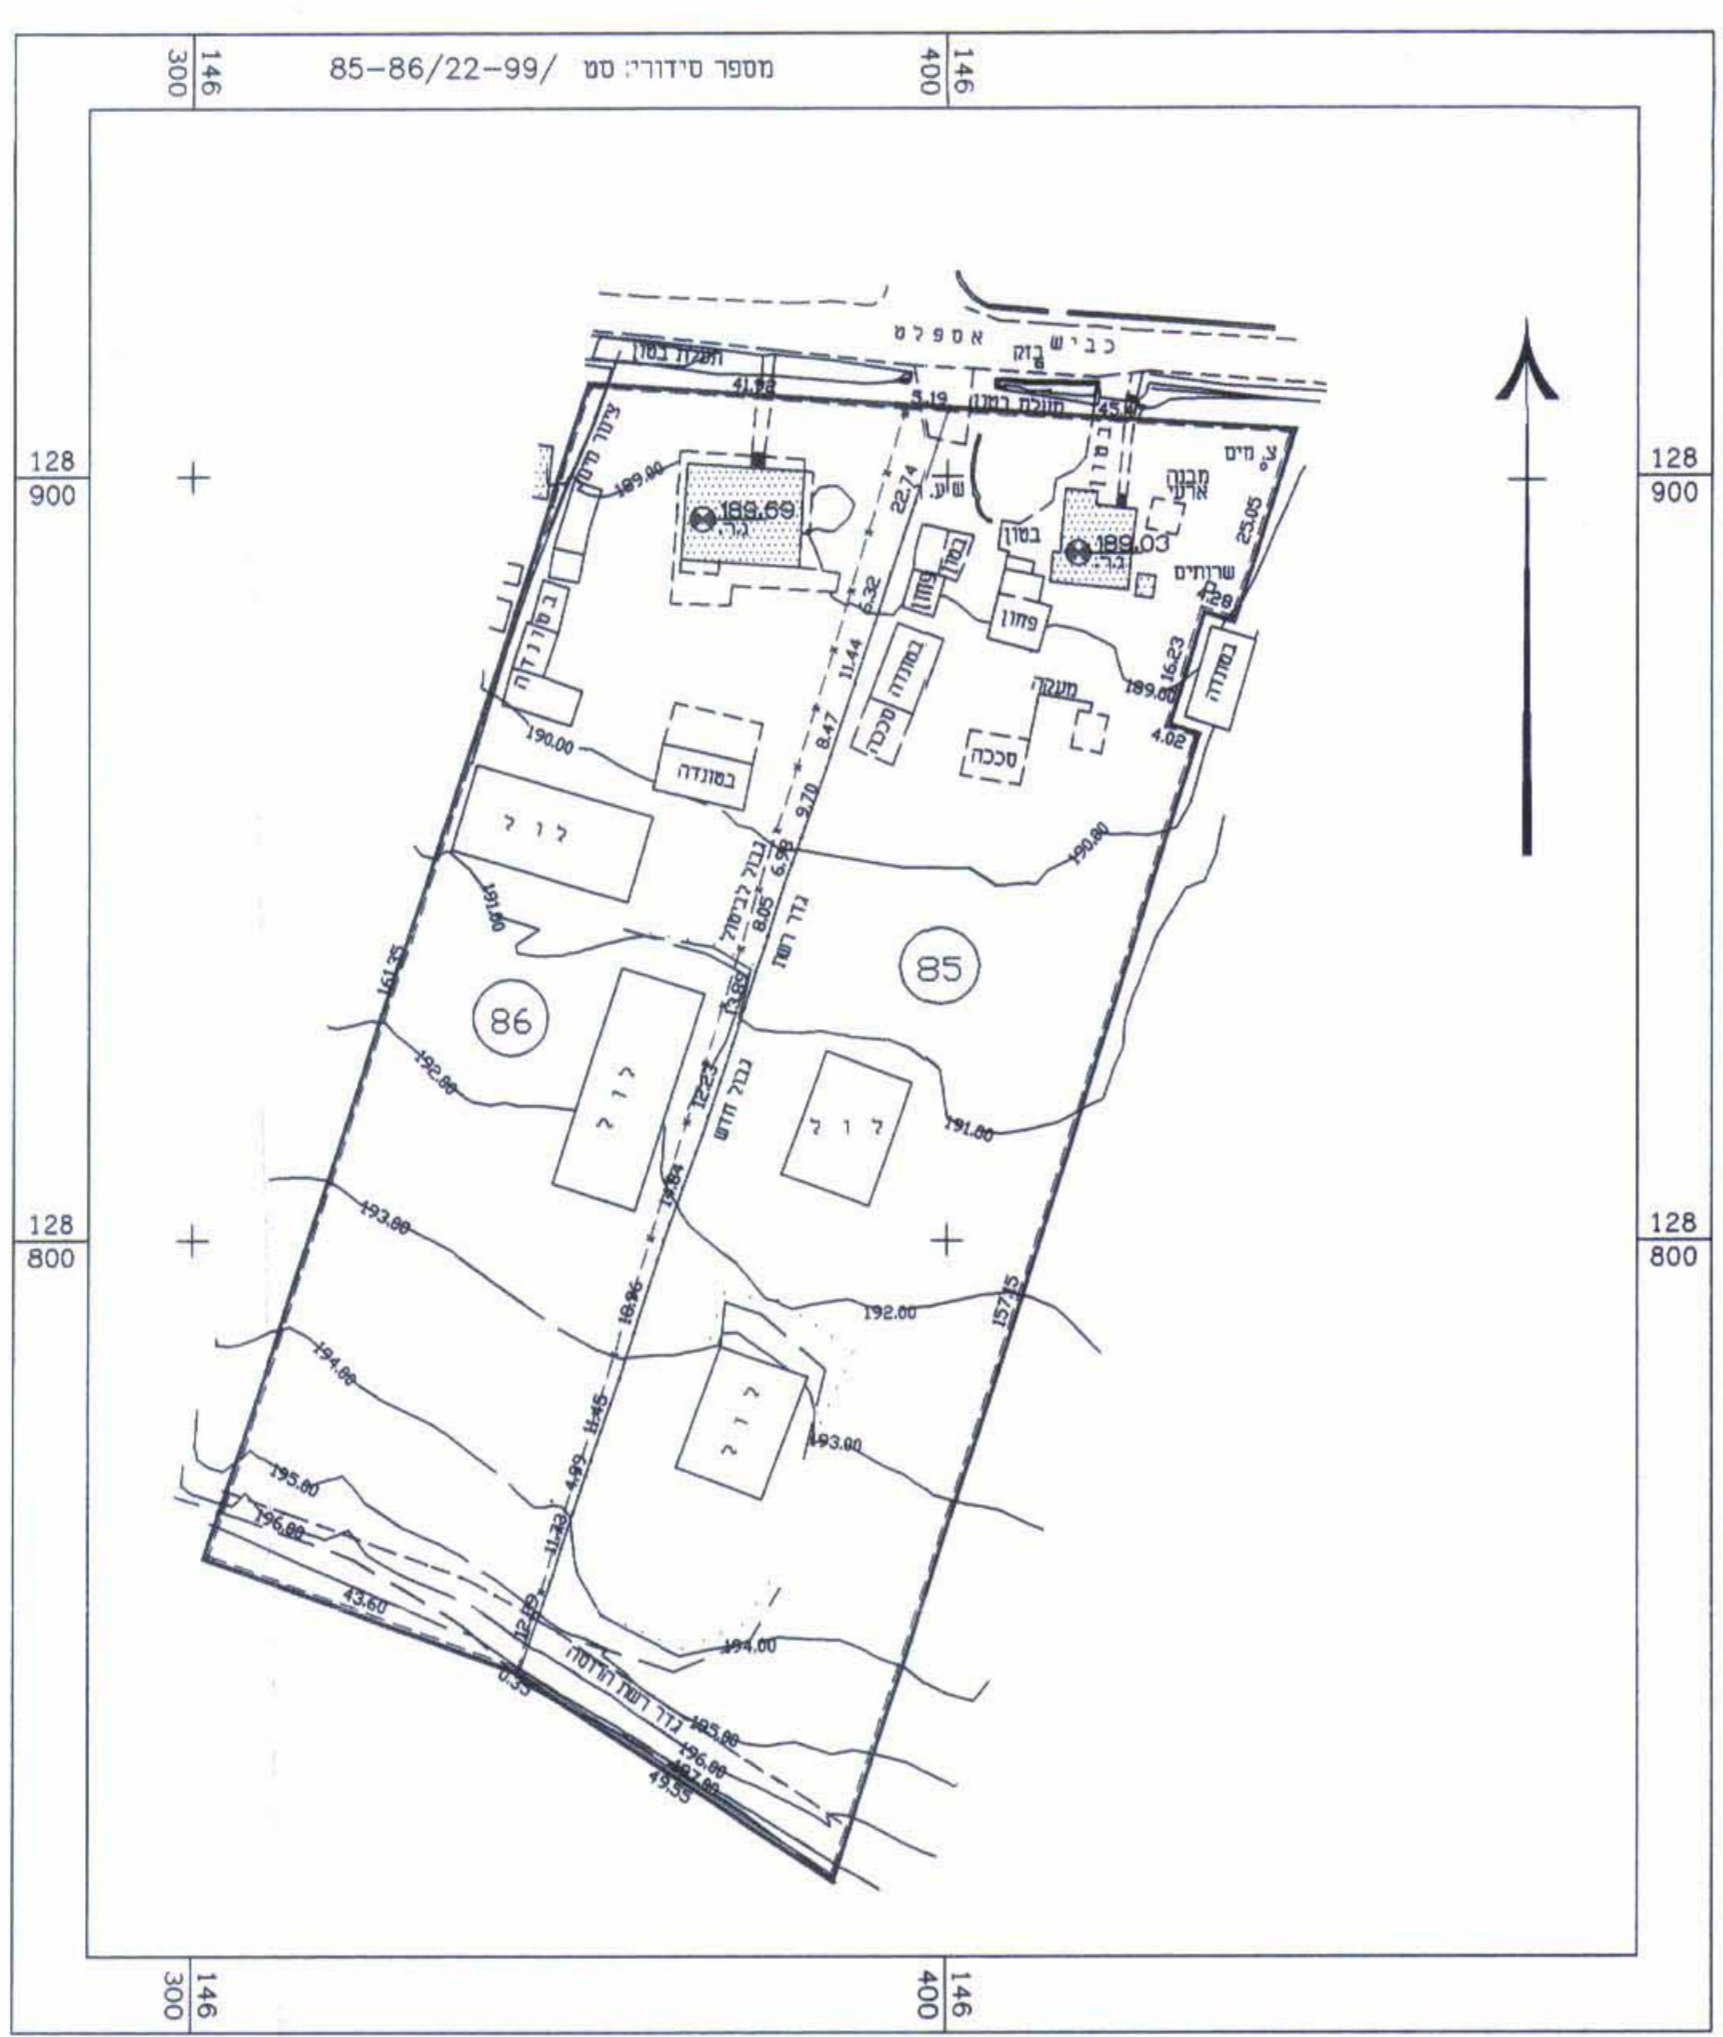


טבלת חלוקה חדשה

מספר רגוש	מספר מגרש במי	שטח החלקה	מספר מגרש חדש	מצב לפי הרשות תוכנית מס' מי/מק/725 ב				הערה
				אזור	הפרשת	שטח לבנין ציבורי	שטח לפרשת	
85	85	6954	85			8487	לוח 85 ירושלים דודי מס' 85 ירושלים מס' 85 ירושלים	
86	86	7039	86			7506		
סה"כ		15993				15993		

1:2500

תרשים סביבה

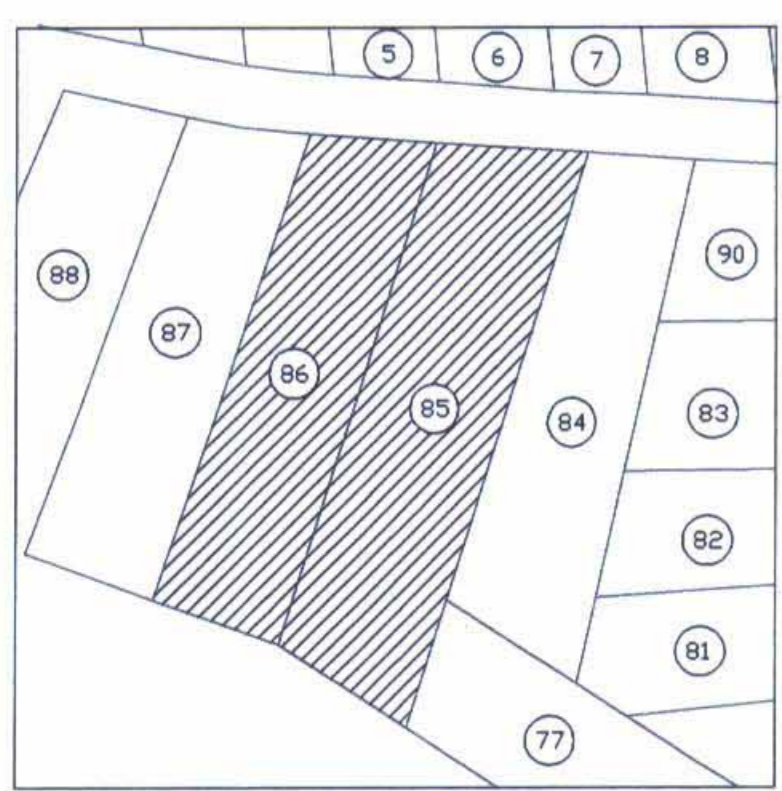

מקרא

- גבול תוכנית
- - - גבול מגרש
- - - גבול לביטול
- - - גבול מגרש חדש
- 85 מספר מגרש

אני מאשר כי זה האותם נכון של המפה המדפוגרפית שהכינוי על סמך מידה שהתחיימה ביום 21.08.2000 ושרוטטה הסתיים ביום 01.08.2000 וכי כל הפרטים שצוינו במפה הם נכונים

סרגיי טלפה -

מודד מוסמך, (רשיון 945), מהנדס גאודט  
רח' עלית הנוער, 9, בית שמש, טל' /פקס 02-9910993  
נייד 052-389243