

מרחב תכנון מקומי ירושלים

תשריט מצורף לתכנית תכנון ע"ד מס' 1538


שנוי מס' שנת 1969 לתכנית פתאר ירושלים מס' 62

שנוי בקווי הבנין בחלקה 25 בגוש 30075 ברחוב

הצבי, שכונת דומעפה

ק.מ. 1:250

- מקרא:**
- גבול התכנית
 - דרך קיימת או פאושרת
 - אזור פגורים 2
 - קו בנין פוצע

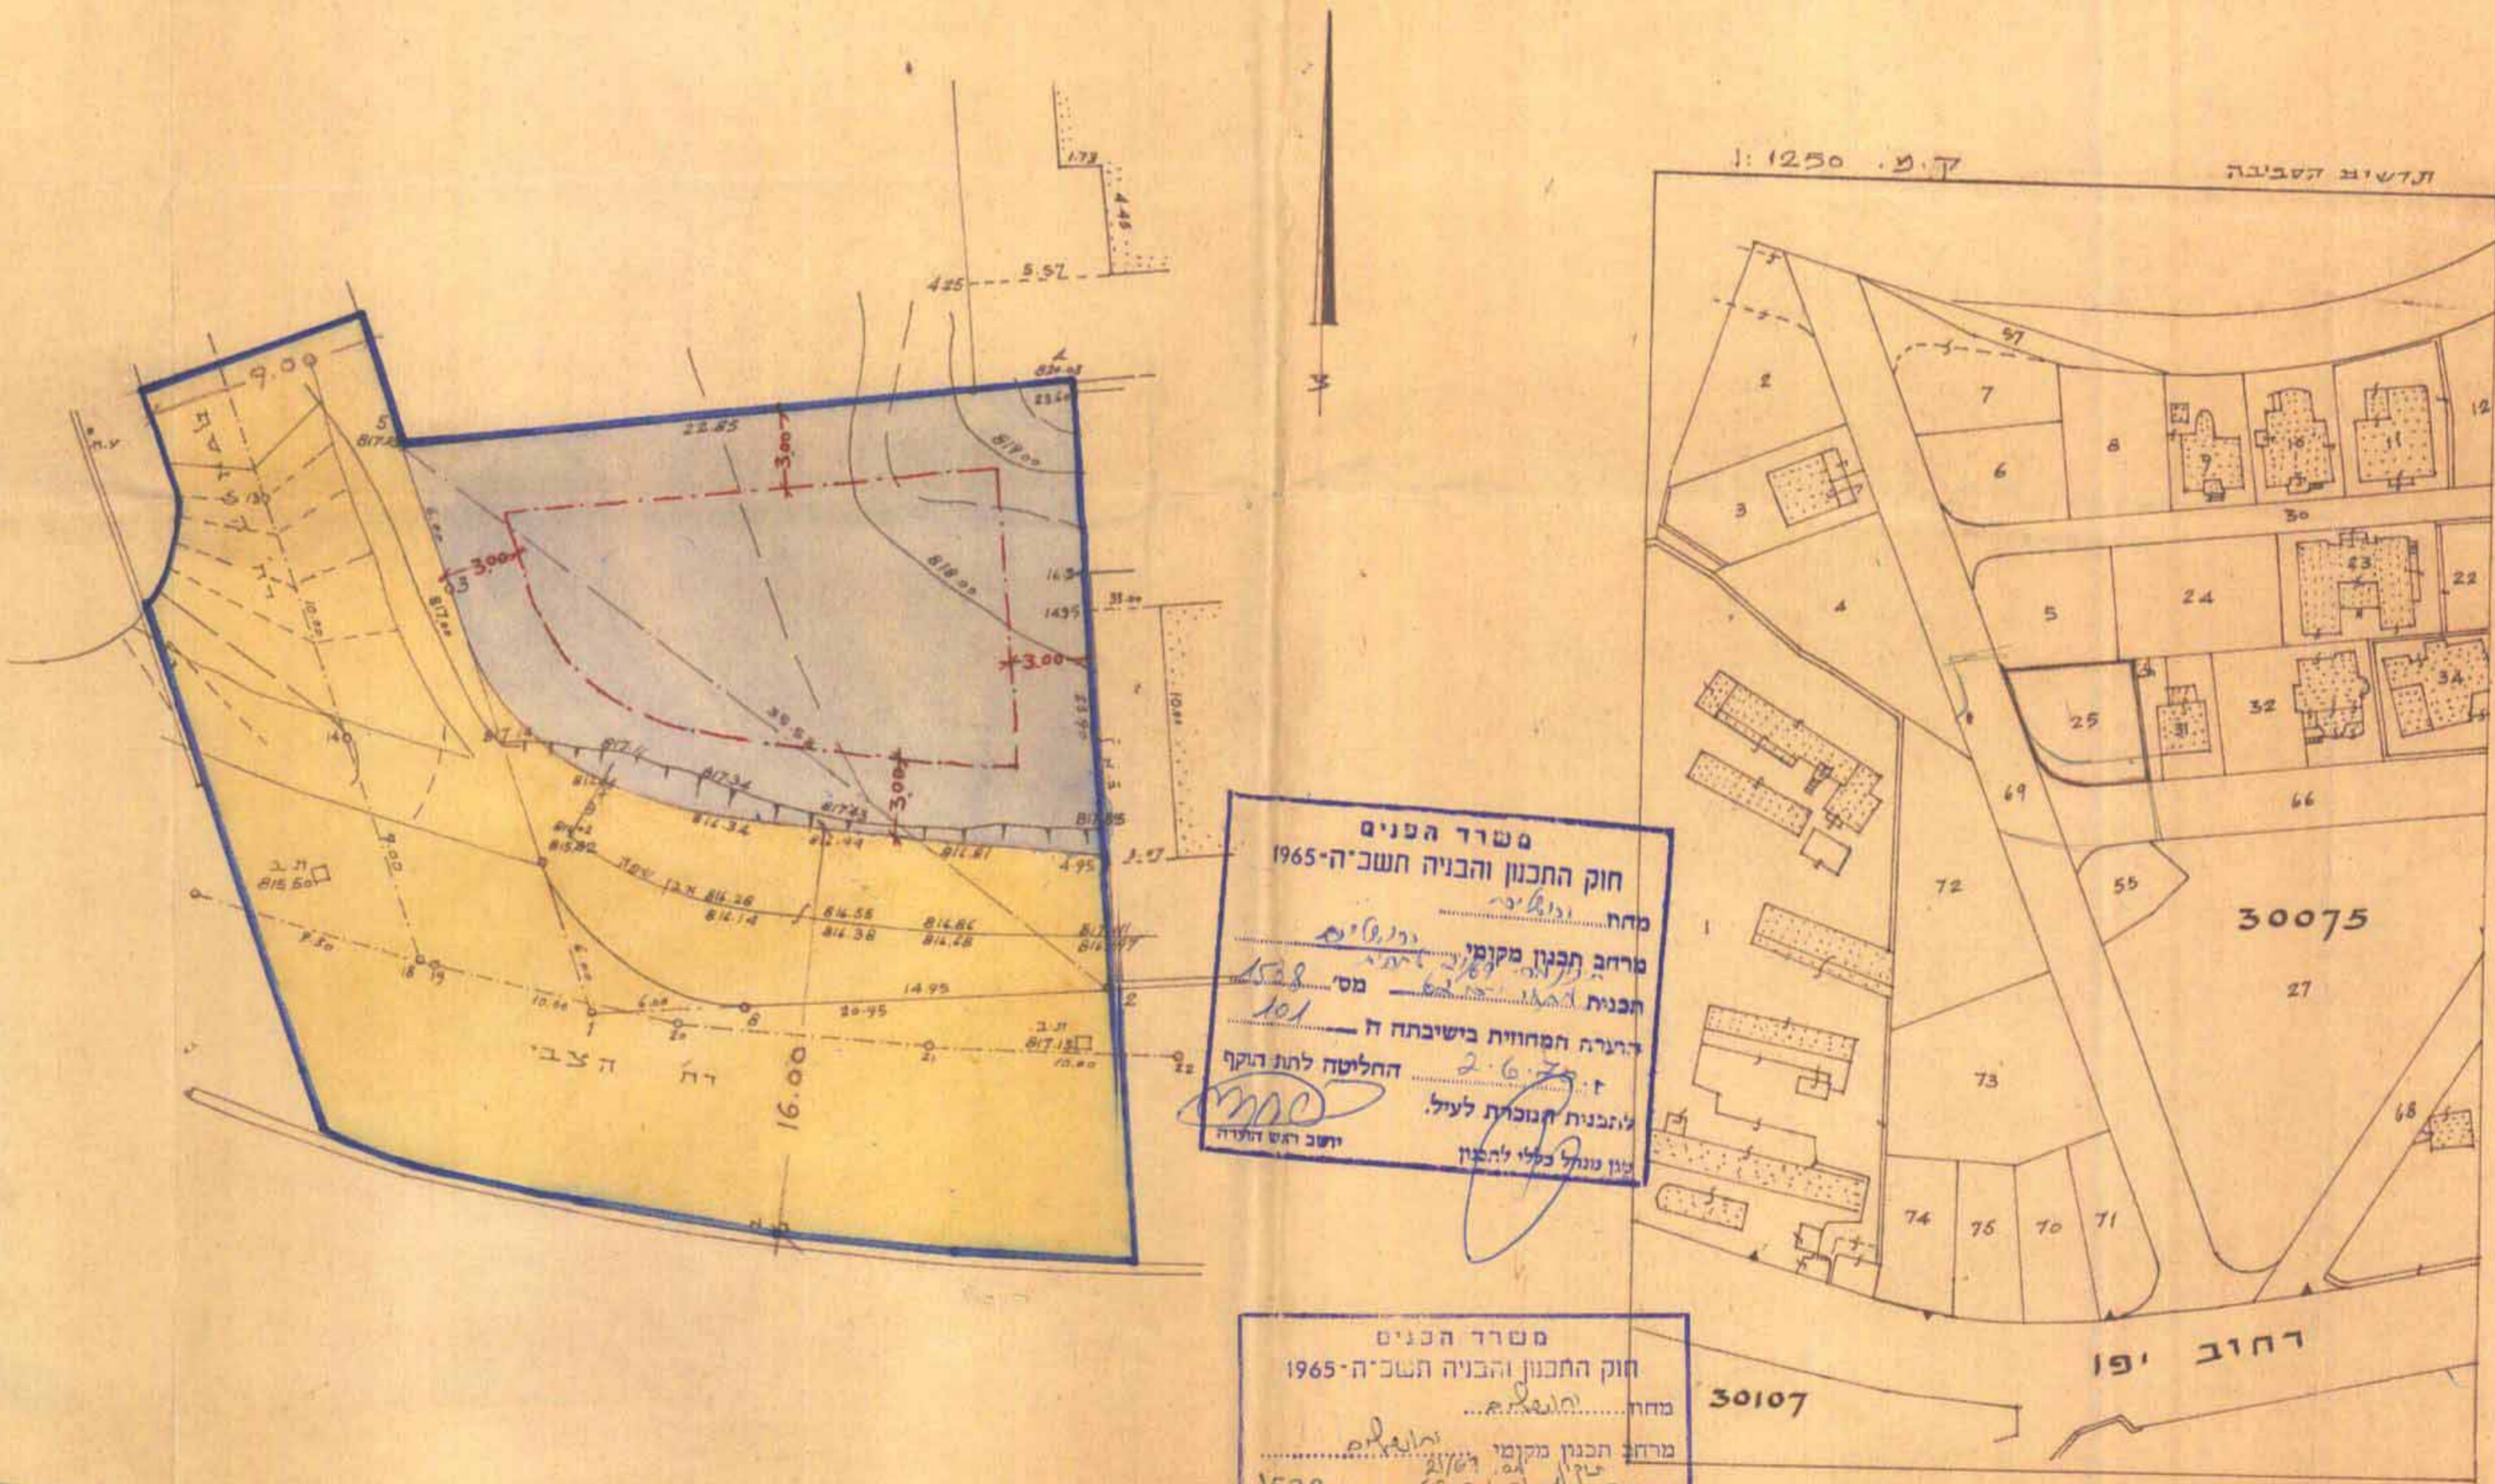

משרד הכנים
חוק התכנון והבניה תשכ"ה-1965
 מחוז ירושלים
 מרחב תכנון מקומי
 תכנית מס' 1538
 התגרת המחוזית בשיבתה ה- 101
 החליטה לתת תוקף לתכנית הנכרת לעיל.
 יושב ראש הוועדה

משרד הכנים
חוק התכנון והבניה תשכ"ה-1965
 מחוז ירושלים
 מרחב תכנון מקומי
 תכנית מס' 1538
 התגרת המחוזית בשיבתה ה- 82
 מיום 19.8.69 החליטה להקצות את התכנית הנכרת לעיל.
 סגן מנהל כללי לתכנון

הוועדה מסקומית לתכנון ולבניה ירושלים
 תכנית בנין ערים מס' 1538
 החליטה בשיבתה סיום 13.7.69
 לאשר את התכנית הנ"ל לפי התנאים הכלולים בדו"ח
 יושב ראש

חתימת בעל הקרקע:

חתימת המתכנן:

תאריך: 31.8.1969