

תכנית מס' 3862

שנוי מס' 4/87 לתכנית מס' 1358
(שנוי תכנית מתאר מקומית)

תשריט

ק.מ. 1:250

משרד הפנים מחוז ירושלים
חוק התכנון והבניה תשכ"ה-1965
אשור תכנית
הועדה המחוזית לתכנון ולבניה
החליטה בשיבתה מיום 14 MAR 1989
לאשר תכנית זו שמספרה 3862
סמכ"ל תכנון


הועדה המקומית לתכנון ולבניה
ירושלים
תכנית מס' 3862
החליטה בשיבתה מיום 24.4.88
אשר על אשור התכנית הנ"ל להפקדה
לשם תכנון הכלולים בוועדה
יושב ראש

משרד הפנים מחוז ירושלים
חוק התכנון והבניה תשכ"ה-1965
הפקדת תכנית
הועדה המחוזית לתכנון ולבניה
החליטה בשיבתה מיום 24.5.87
להפקיד תכנית זו שמספרה 3862
סמכ"ל תכנון


11111 ירושלים
נ"ח ירושלים
נדר כפר ירושלים
פכונה או שקום כרם-אברהם (רח' דפניה 45)
נ"ח מלשם חלקה 41
יצריו הרונה סרון שלזינגר שיטון
השלטה 356 ט"ר

מס' סימני: א.ה. / 135 / 84

מקרא
אזור מגורים 3
בנין קיים
מספר חלקה קיימת

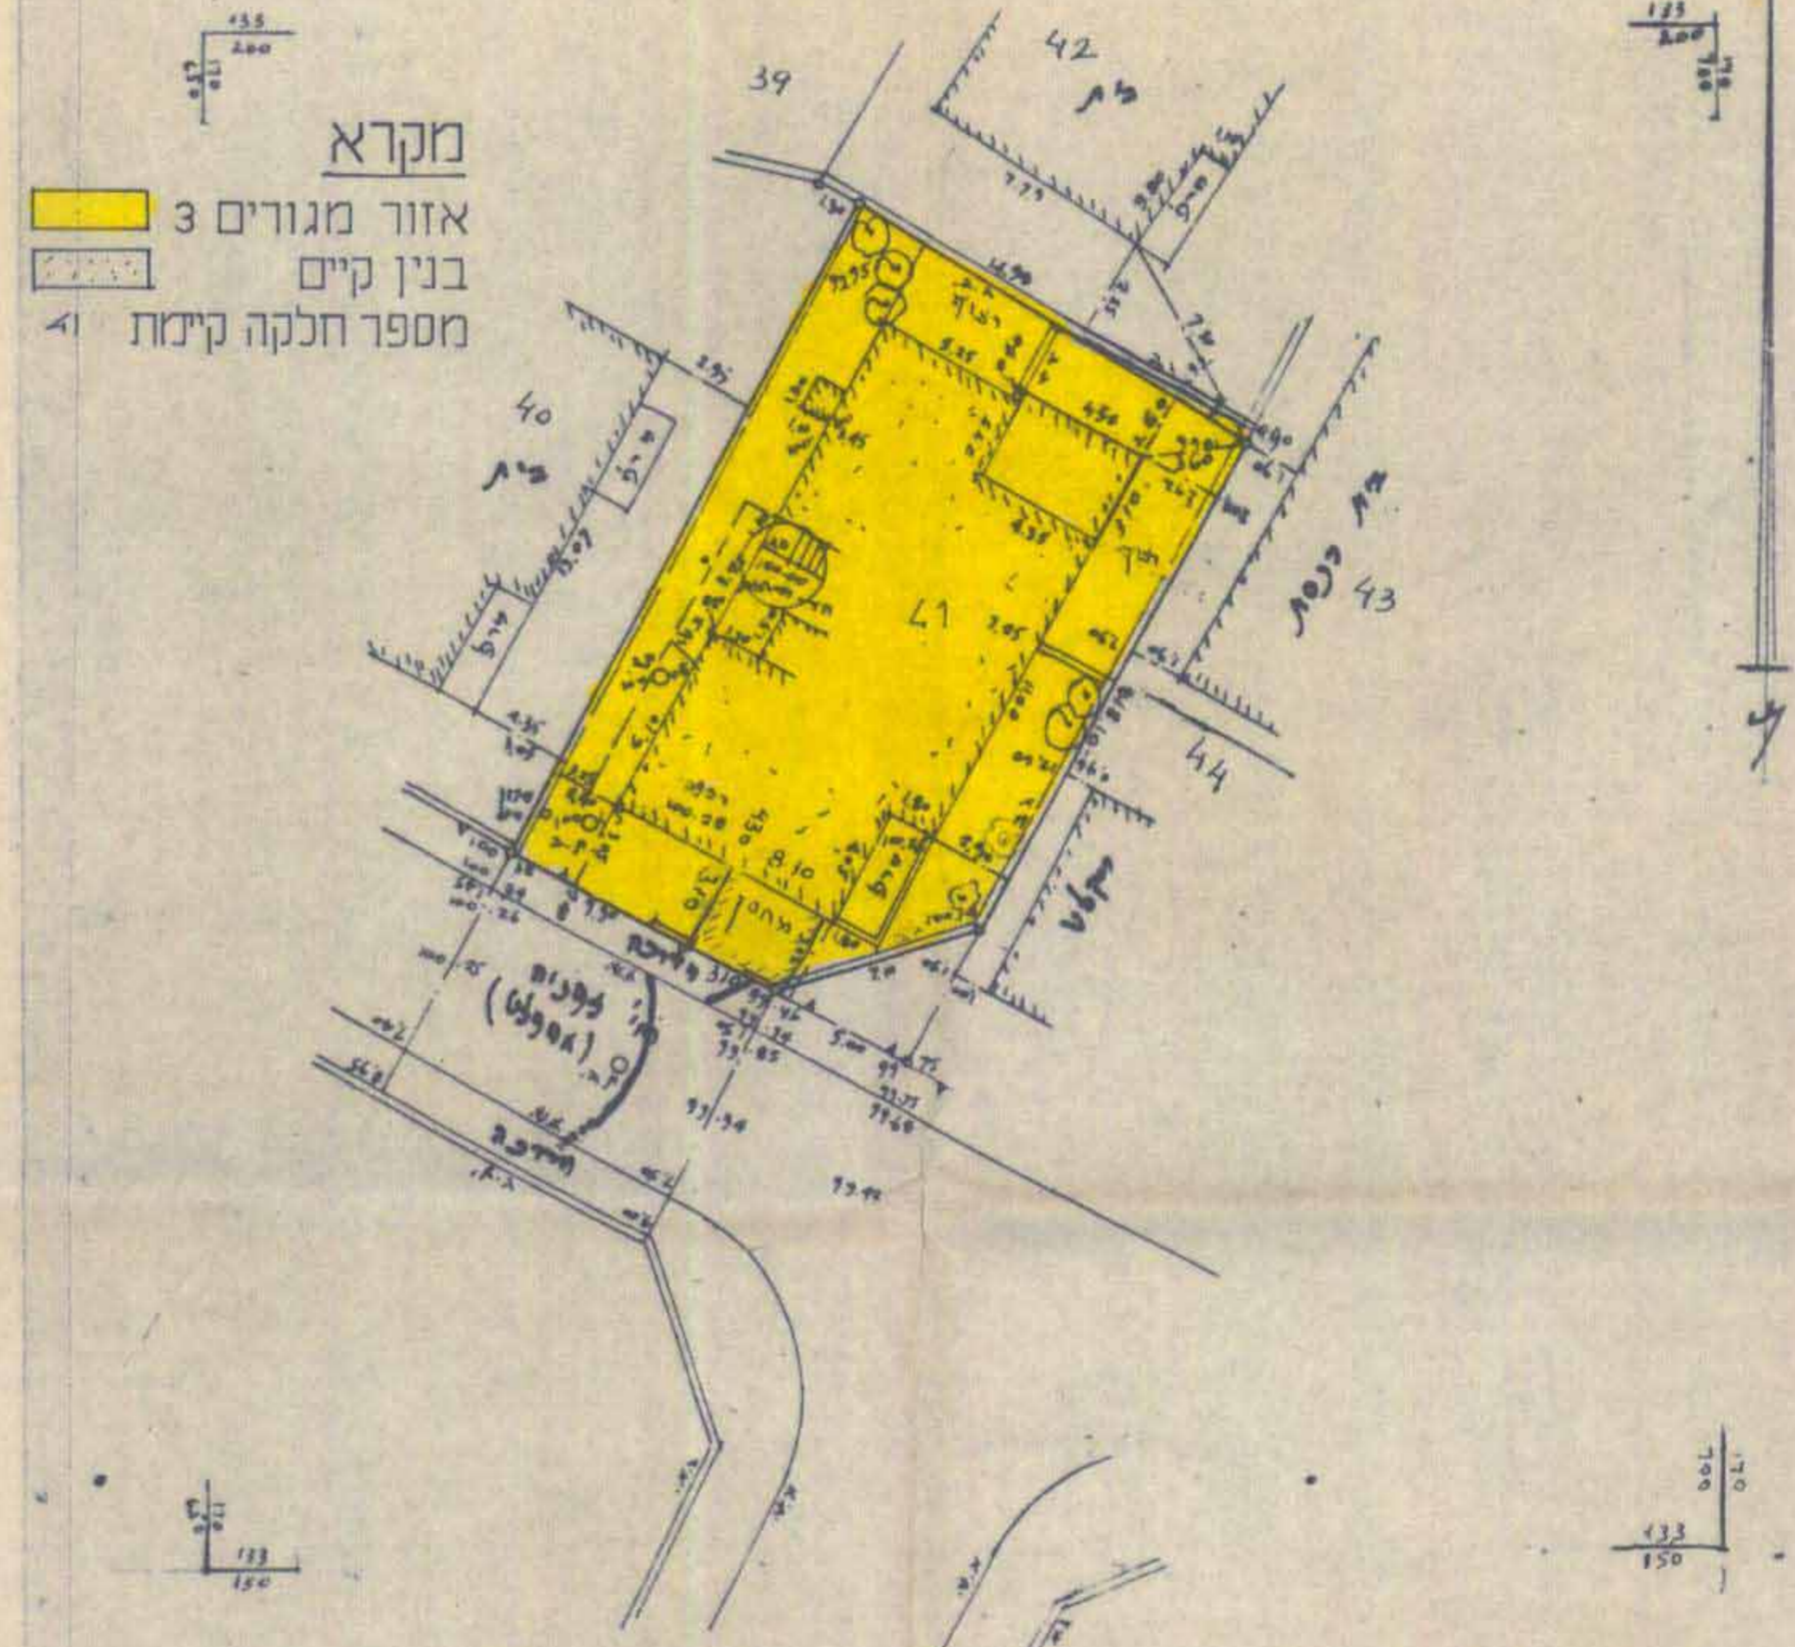

מצב קיים

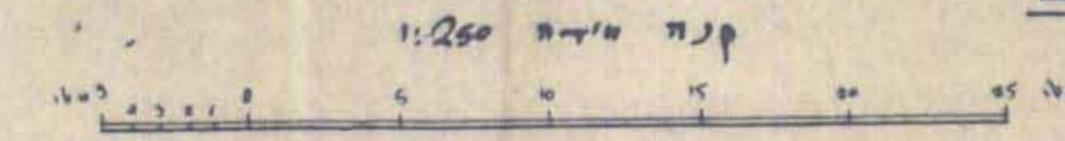


מסמך צודקת באגיד 28-10-88
לא לצרכי רישום
ירושלים 5.9.84
מ. מרקסא מהנדס ומודד 10
רשות צויהודת 214
ירושלים - מסלול 12488
רשיון ט" 166

11111 ירושלים
נ"ח ירושלים
נדר כפר ירושלים
פכונה או שקום כרם-אברהם (רח' דפניה 45)
נ"ח מלשם חלקה 41
יצריו הרונה סרון שלזינגר שיטון
השלטה 356 ט"ר


מס' סימני: א.ה. / 135 / 84

מקרא


גבול התכנית
אזור מגורים 3 מיוחד
בניין קיים
גבול גוש
מספר גוש 30084
מספר חלקה קיימת 41
קו בניין חדש לתוספת

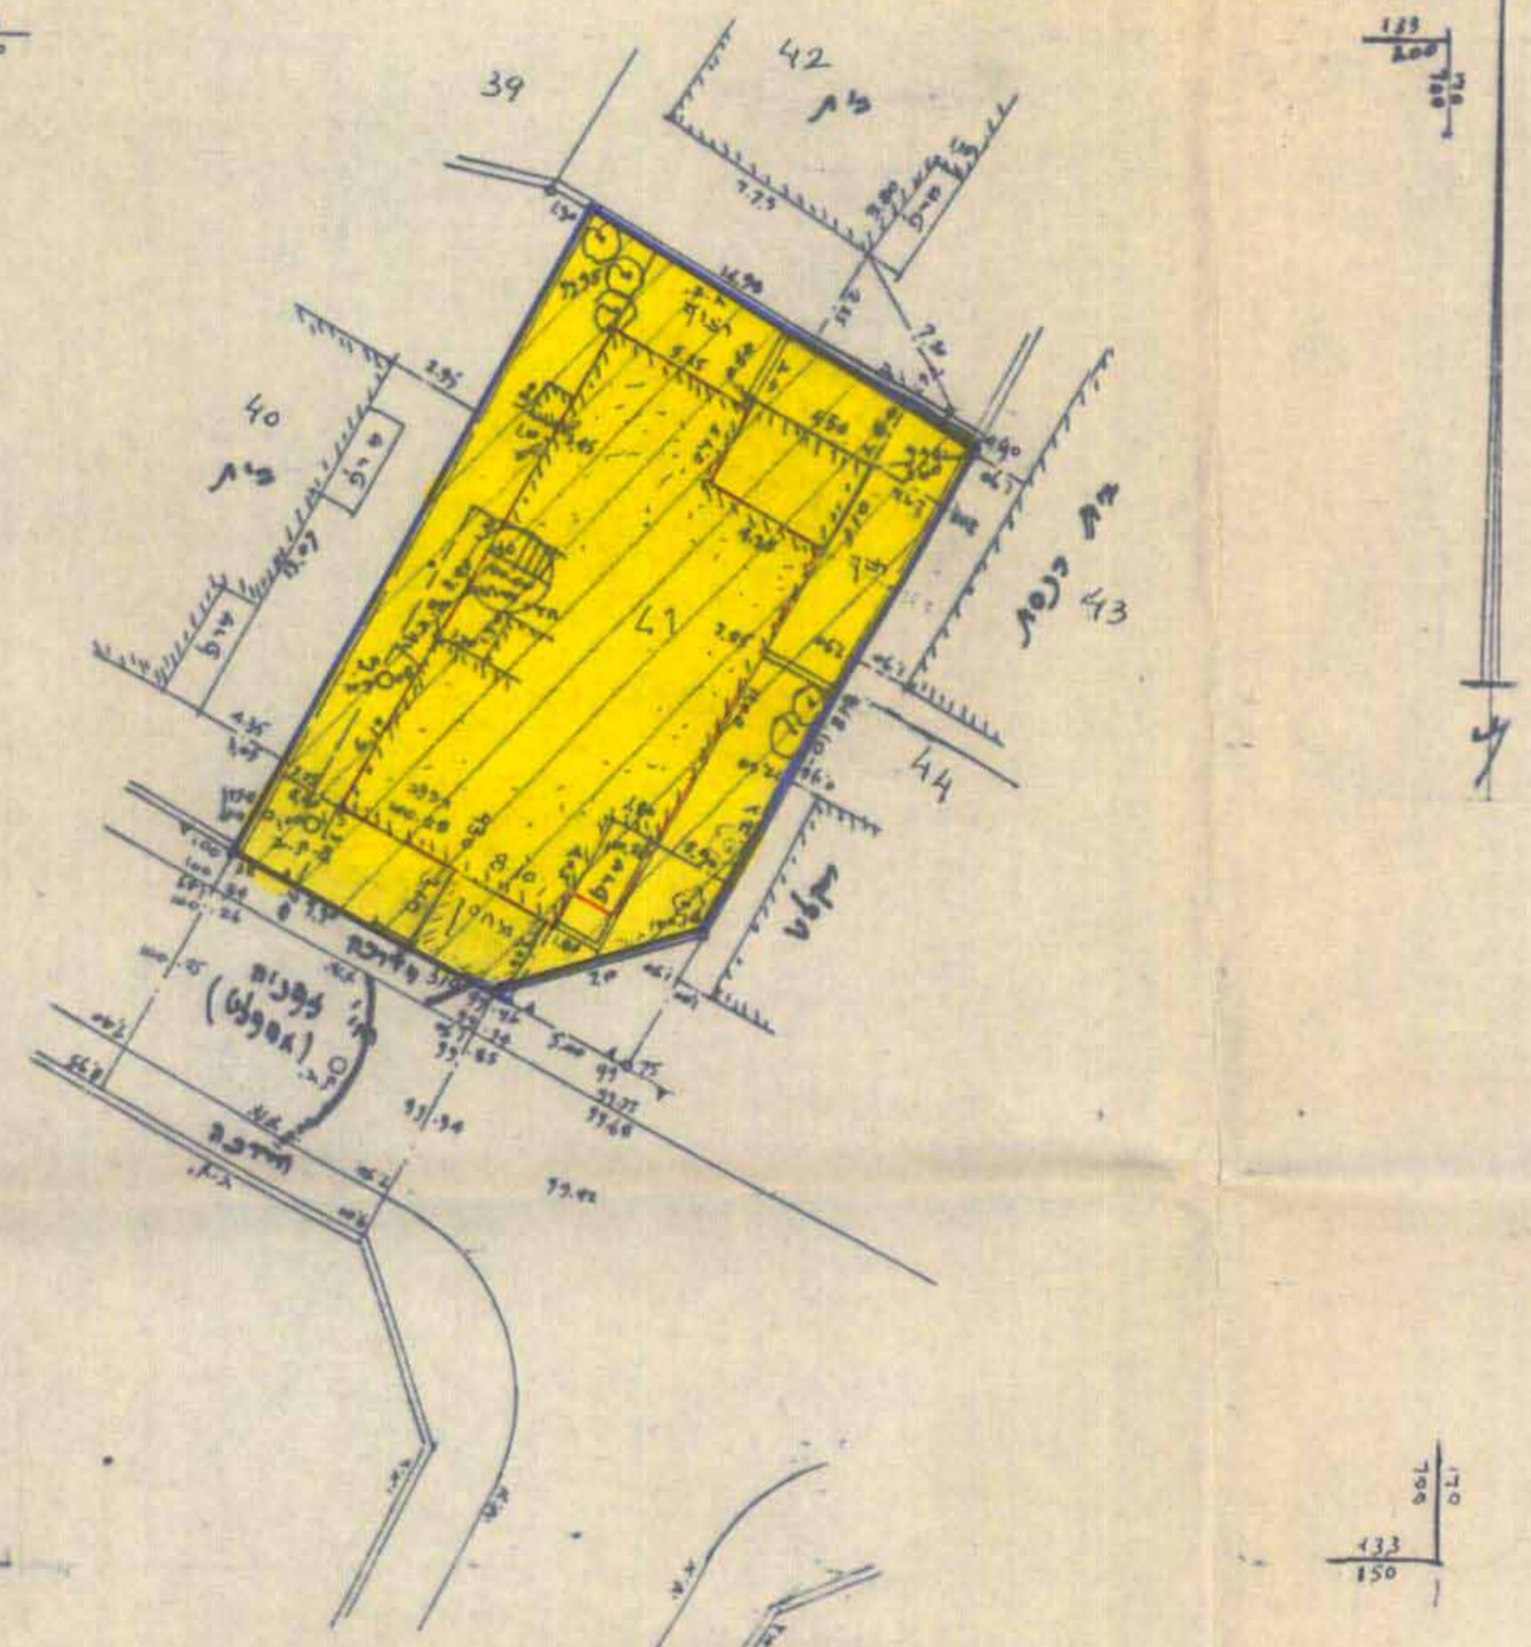

מצב חדש

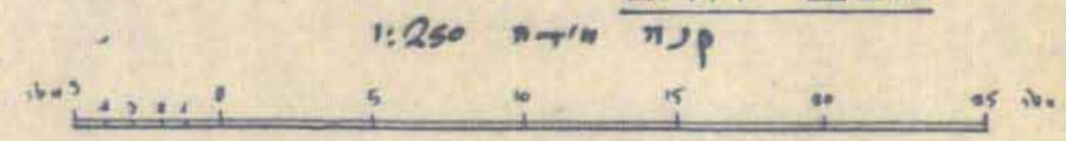

מסמך צודקת באגיד 28-10-88
לא לצרכי רישום
ירושלים 5.9.84
מ. מרקסא מהנדס ומודד 10
רשות צויהודת 214
ירושלים - מסלול 12488
רשיון ט" 166

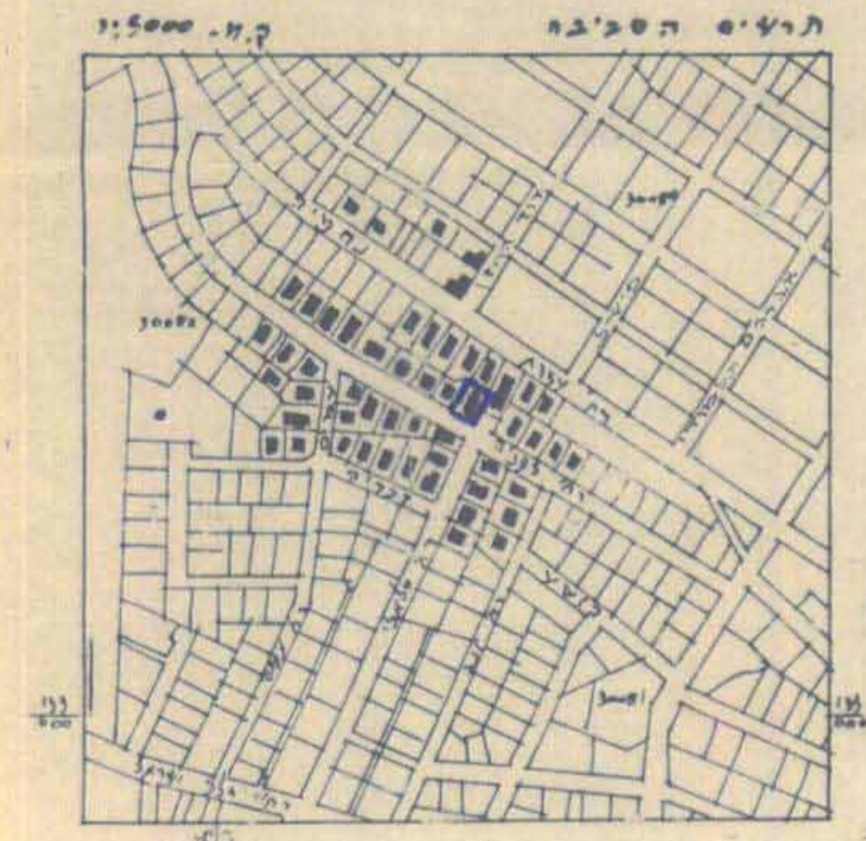

חתימות בעלי הקרקע ומגישי התכנית
יוסף וויסנשטרן רח' ראשית חכמה 29 ת.י. 5783044
ט"י 383780 מקוד-95517
חנה דוידוביץ רח' עובדיה 12 ת.י. 27802156
ט"י 288063 מקוד-95509
חתימות המתכנן
אילון אפרת אגרון 12 טל. 224740
תאריך 11.88
אילון אפרת אגרון
התאגדות מהנדסים ואדריכלים