

מרחב תכנון מקומי ירושלים

תכנית מס' 4191

שינוי מס' 1/90 לתכנית מס' 3045
 שינוי מס' 1/90 לתכנית מס' 1045
 שינוי מס' 1/90 לתכנית מס' 1381

(שינוי תכנית מוזאר מקומית)

הוועדה המקומית לתכנון ולבניה ירושלים
 ת.ד. 23173 ירושלים 91231
 מס' טל. 02-864736

הפקדת תכנית מס' 4191
 חוקה המחוקקת לתכנון ולבניה החליטה ביום 14.4.92 על אישור תכנית זו.

תשריט
 מס' תשריט 1625
 חוק התכנון והבניה ושינוי-1965
 אישור תכנית מס' 4191
 ת.ד. 23173 ירושלים 91231
 מס' טל. 02-864736


מצב קיים						מצב כפי הוראות תכנית מס' 4191 ז					
מס' הגוש	מס' החלקה	שטח רשום של החלקה במ"ר	מס' מגרש חדש	באזור תעשייה	שטח לתחנת טרנספורמציה	שטח פתוח צבורי	שטח לדרך ציבורית	סה"כ במ"ר	הערה		
	138	6748	1					2287	המגרשים החדשים המסומנים במס' 1, 2, 3 יושמו על שטח הפתוח של חלקר 138		
			2		1500			1500	בנוי 30141		
			3		2961			2961	במס' 4 יושם על שטח חברת החשמל		
	30141	248	4					32			
	141	537	5					753	המגרשים החדשים 5 ו-6 יושמו על שטח עיריית ירושלים		
		2591	6			2591	753	2591			
סה"כ	10124	10124	סה"כ	6748	32	2591	753	10124			

דבר זה אינו אומר כי המגרשים החדשים יבנו במקום שטח הפתוח של חלקר 138. המגרשים החדשים יבנו על שטח הפתוח של חלקר 138. המגרשים החדשים יבנו על שטח הפתוח של חלקר 138.

מחוז ירושלים
 נפה ירושלים
 מקום ירושלים
 גוש 30141 חלקר 138
 הוכן עבור מנהל מקרקעי ישראל



- מקרא**
- צבע התכנית
 - דרך קיימת מאושרת
 - שטח פתוח ציבורי
 - אזור תעשייה
 - שטח למתקן הנדסי
 - בנין קיים
 - מבנה להדושה
 - גבול חקקה קיימת
 - גבול חקקה לביטול
 - מס' חקקה קיימת
 - גבול מגרש חדש
 - מס' מגרש חדש
 - קו בנין חדש כתיקפת

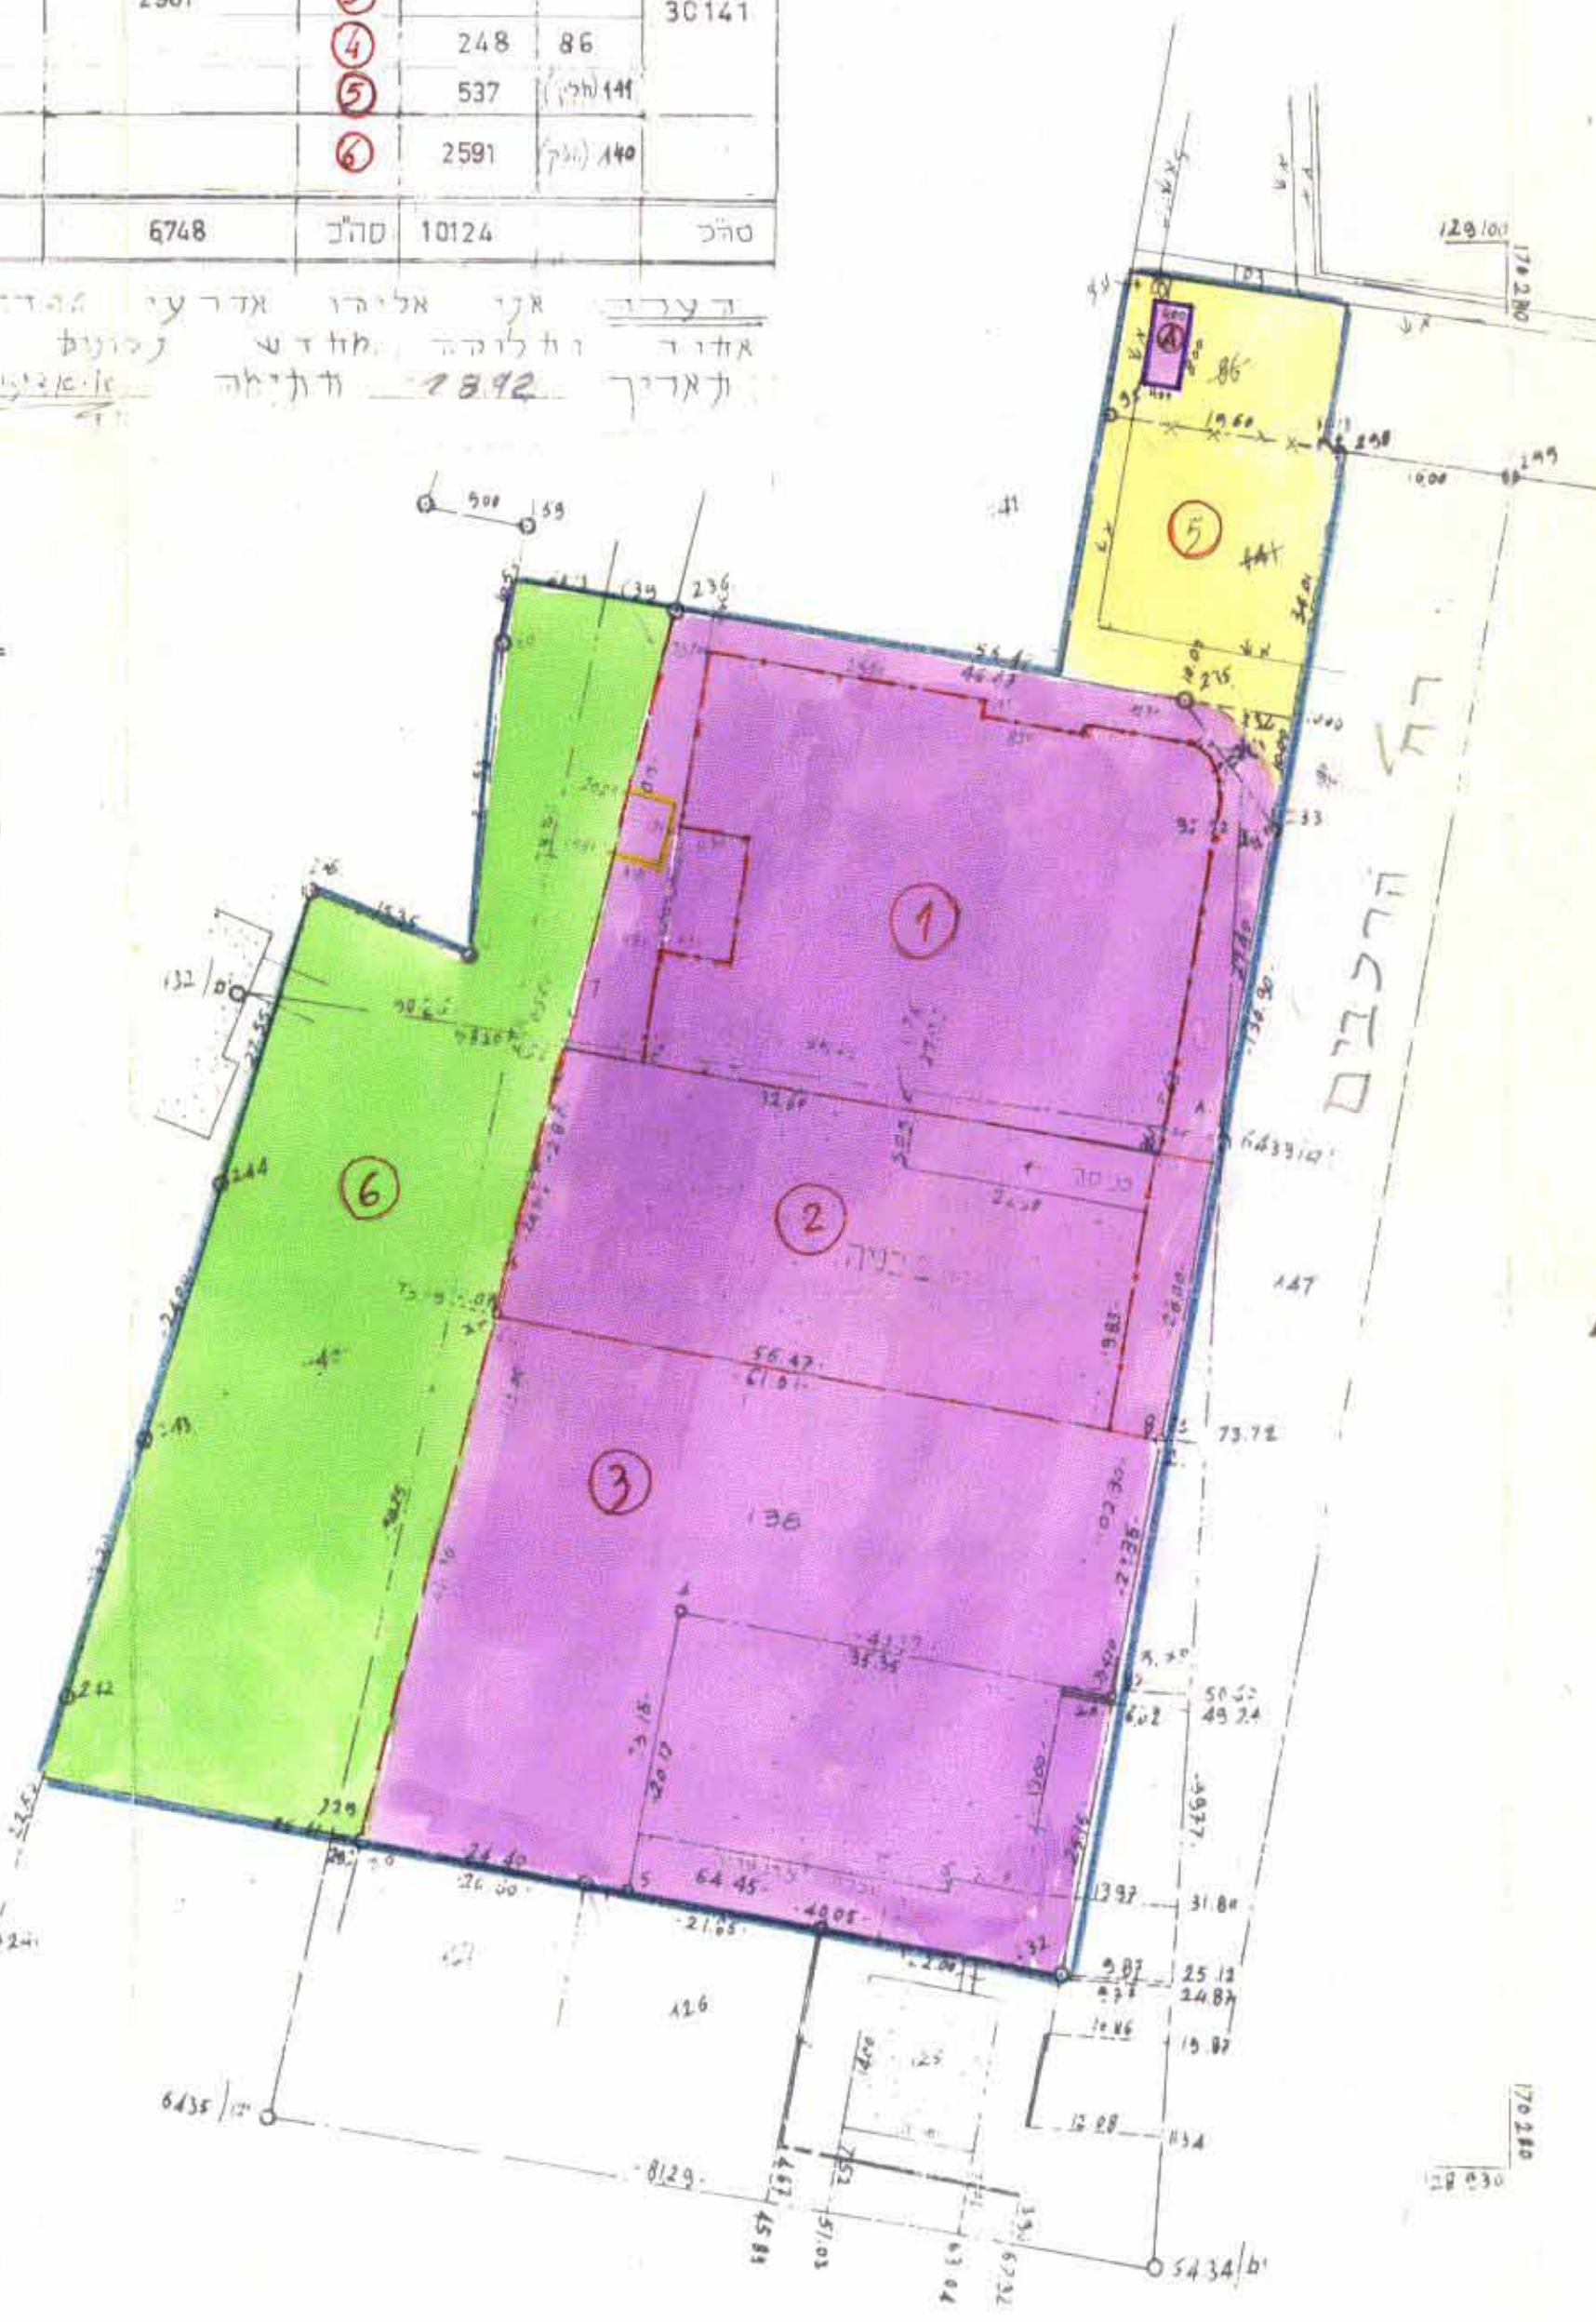

סערה לשרות הנדסי
 רוב החבצלה מס' 5 ירושלים
 טל. 02-22170

עבידה מסויי
 עיבוד מסויי

אדריכל אריה סודר ירושלים
 שמאי יוסי יונה ירושלים

תאריך: 10.11.92

תחנית בעלי הרחש
 מנהל מקרקעי ישראל מחוז ירושלים
 פח. ב. ירושלים 34 מיקוד 54563 טל. 02-224121

תחנית: מנהל התכנון
 חברת גוד ליים בעמ
 רח. מאה שניים 25 ירושלים מיקוד 9523 טל. 02-85863

תחנית: רמתנן
 יובל היימן אדריכל
 מס' מהנדס 35240
 ת.ד. 23173 ירושלים 91231 טל. 02-864736

תאריך: 5 אוגוסט 1992

