

מרחב תכנון מקומי ירושלים

תשריט מצורך לתכנית מס' 2074 א'

שנוי מס' 1/77 לתכנית מפורטת מס' 2074
ברובע מגורים מזרח תלפיות

קנה מדה: 1:1250

מקרא:

- שטח מגורים 1
- אזור מסחרי מיוחד
- שטח לתכנון בעתיד
- שטח לבנייה צבוע
- דרך מבוטלת
- שטח צבועי פתוח
- גבול מגרש חדש
- דרך חדשה או הרחבת שביל להולכי רגל
- חניה מוטית
- גבול התכנון
- דרך קיימת
- גבול תבס מס' 2074
- גבול מגרש מבטול
- מס' קו בנין
- רוחב הדרך
- מבנה קיים
- מבנה להריסה


משרד המבנה והתכנון העירוני
תל אביב-יפו
מס' תשריט: 107963
תאריך: 1977

משרד המבנה והתכנון העירוני
תל אביב-יפו
מס' תשריט: 107963
תאריך: 1977

החוקים: צל חורשי
משרד המבנה והתכנון העירוני
תל אביב-יפו
מס' תשריט: 107963
תאריך: 1977

ועדה המסשנה לתכנון ולבניה
ירושלים
מס' תשריט: 107963
תאריך: 1977

הודעה
אין להעביר את התשריט לשימוש אחר
ללא אישור מפורש של משרד המבנה והתכנון העירוני
תל אביב-יפו

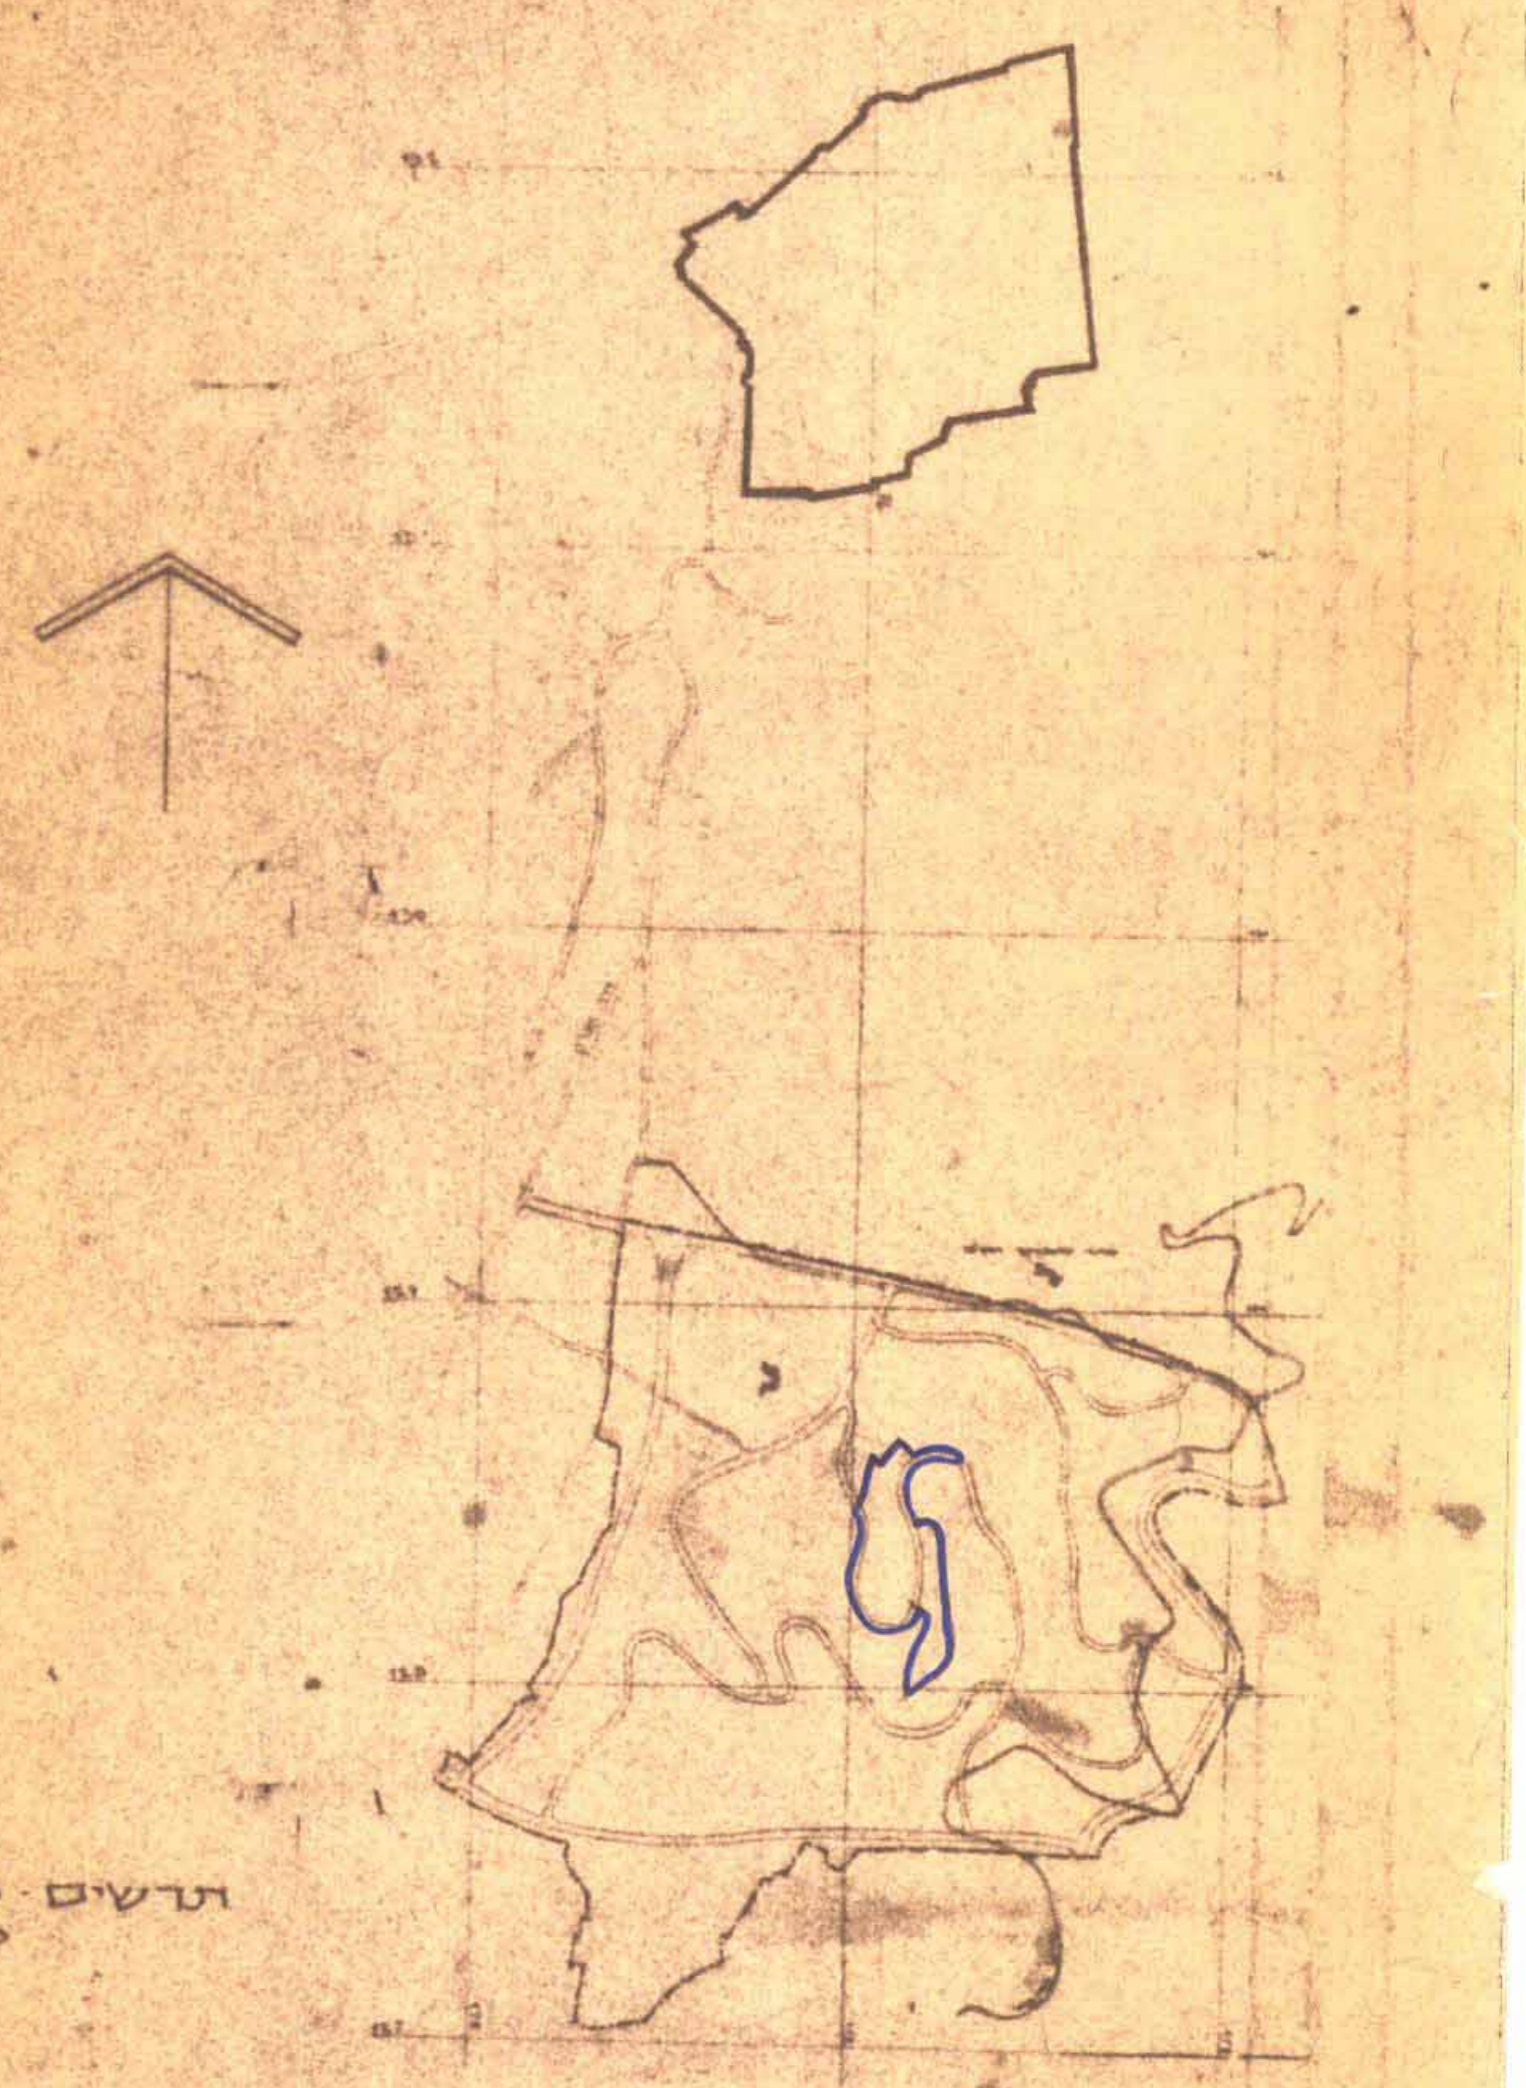

תשריט סכימה 1:20000