



מרחב תכנון מקומי ירושלים
 תקון מס' 11 שנת 1966 (תכנית בנין ערים מס' 1356 לחוקה חדשה)
 לתכנית מתאר ירושלים מס' 62
 הפיכת שטח החלקות 23, 55, 56, 57 באוש 30037
 מטאח פתוח עבור לאזור מגורים 5 בגן העצמאות

ק.מ. 1250.1

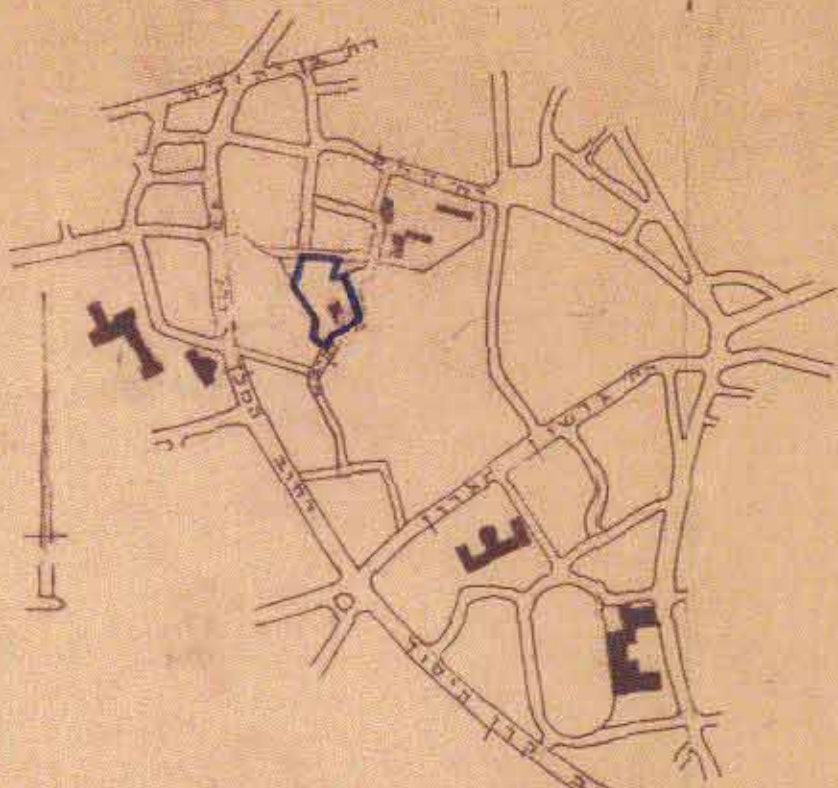

נדשים במקום ק.מ. 10.000.1

- מ ק ר א
- גבול התכנית
 - דרך קיימת או מאושרת
 - חדשה או הרחבה
 - אזור מגורים 5 מוצע
 - שטח פתוח עבורי
 - גבול קיים של חלקה
 - מבואל של חלקה
 - חדש של מגרש
 - מספר קיים של חלקה
 - חדש של מגרש
 - בנין קיים
 - אזור מגורים 5 מאושר

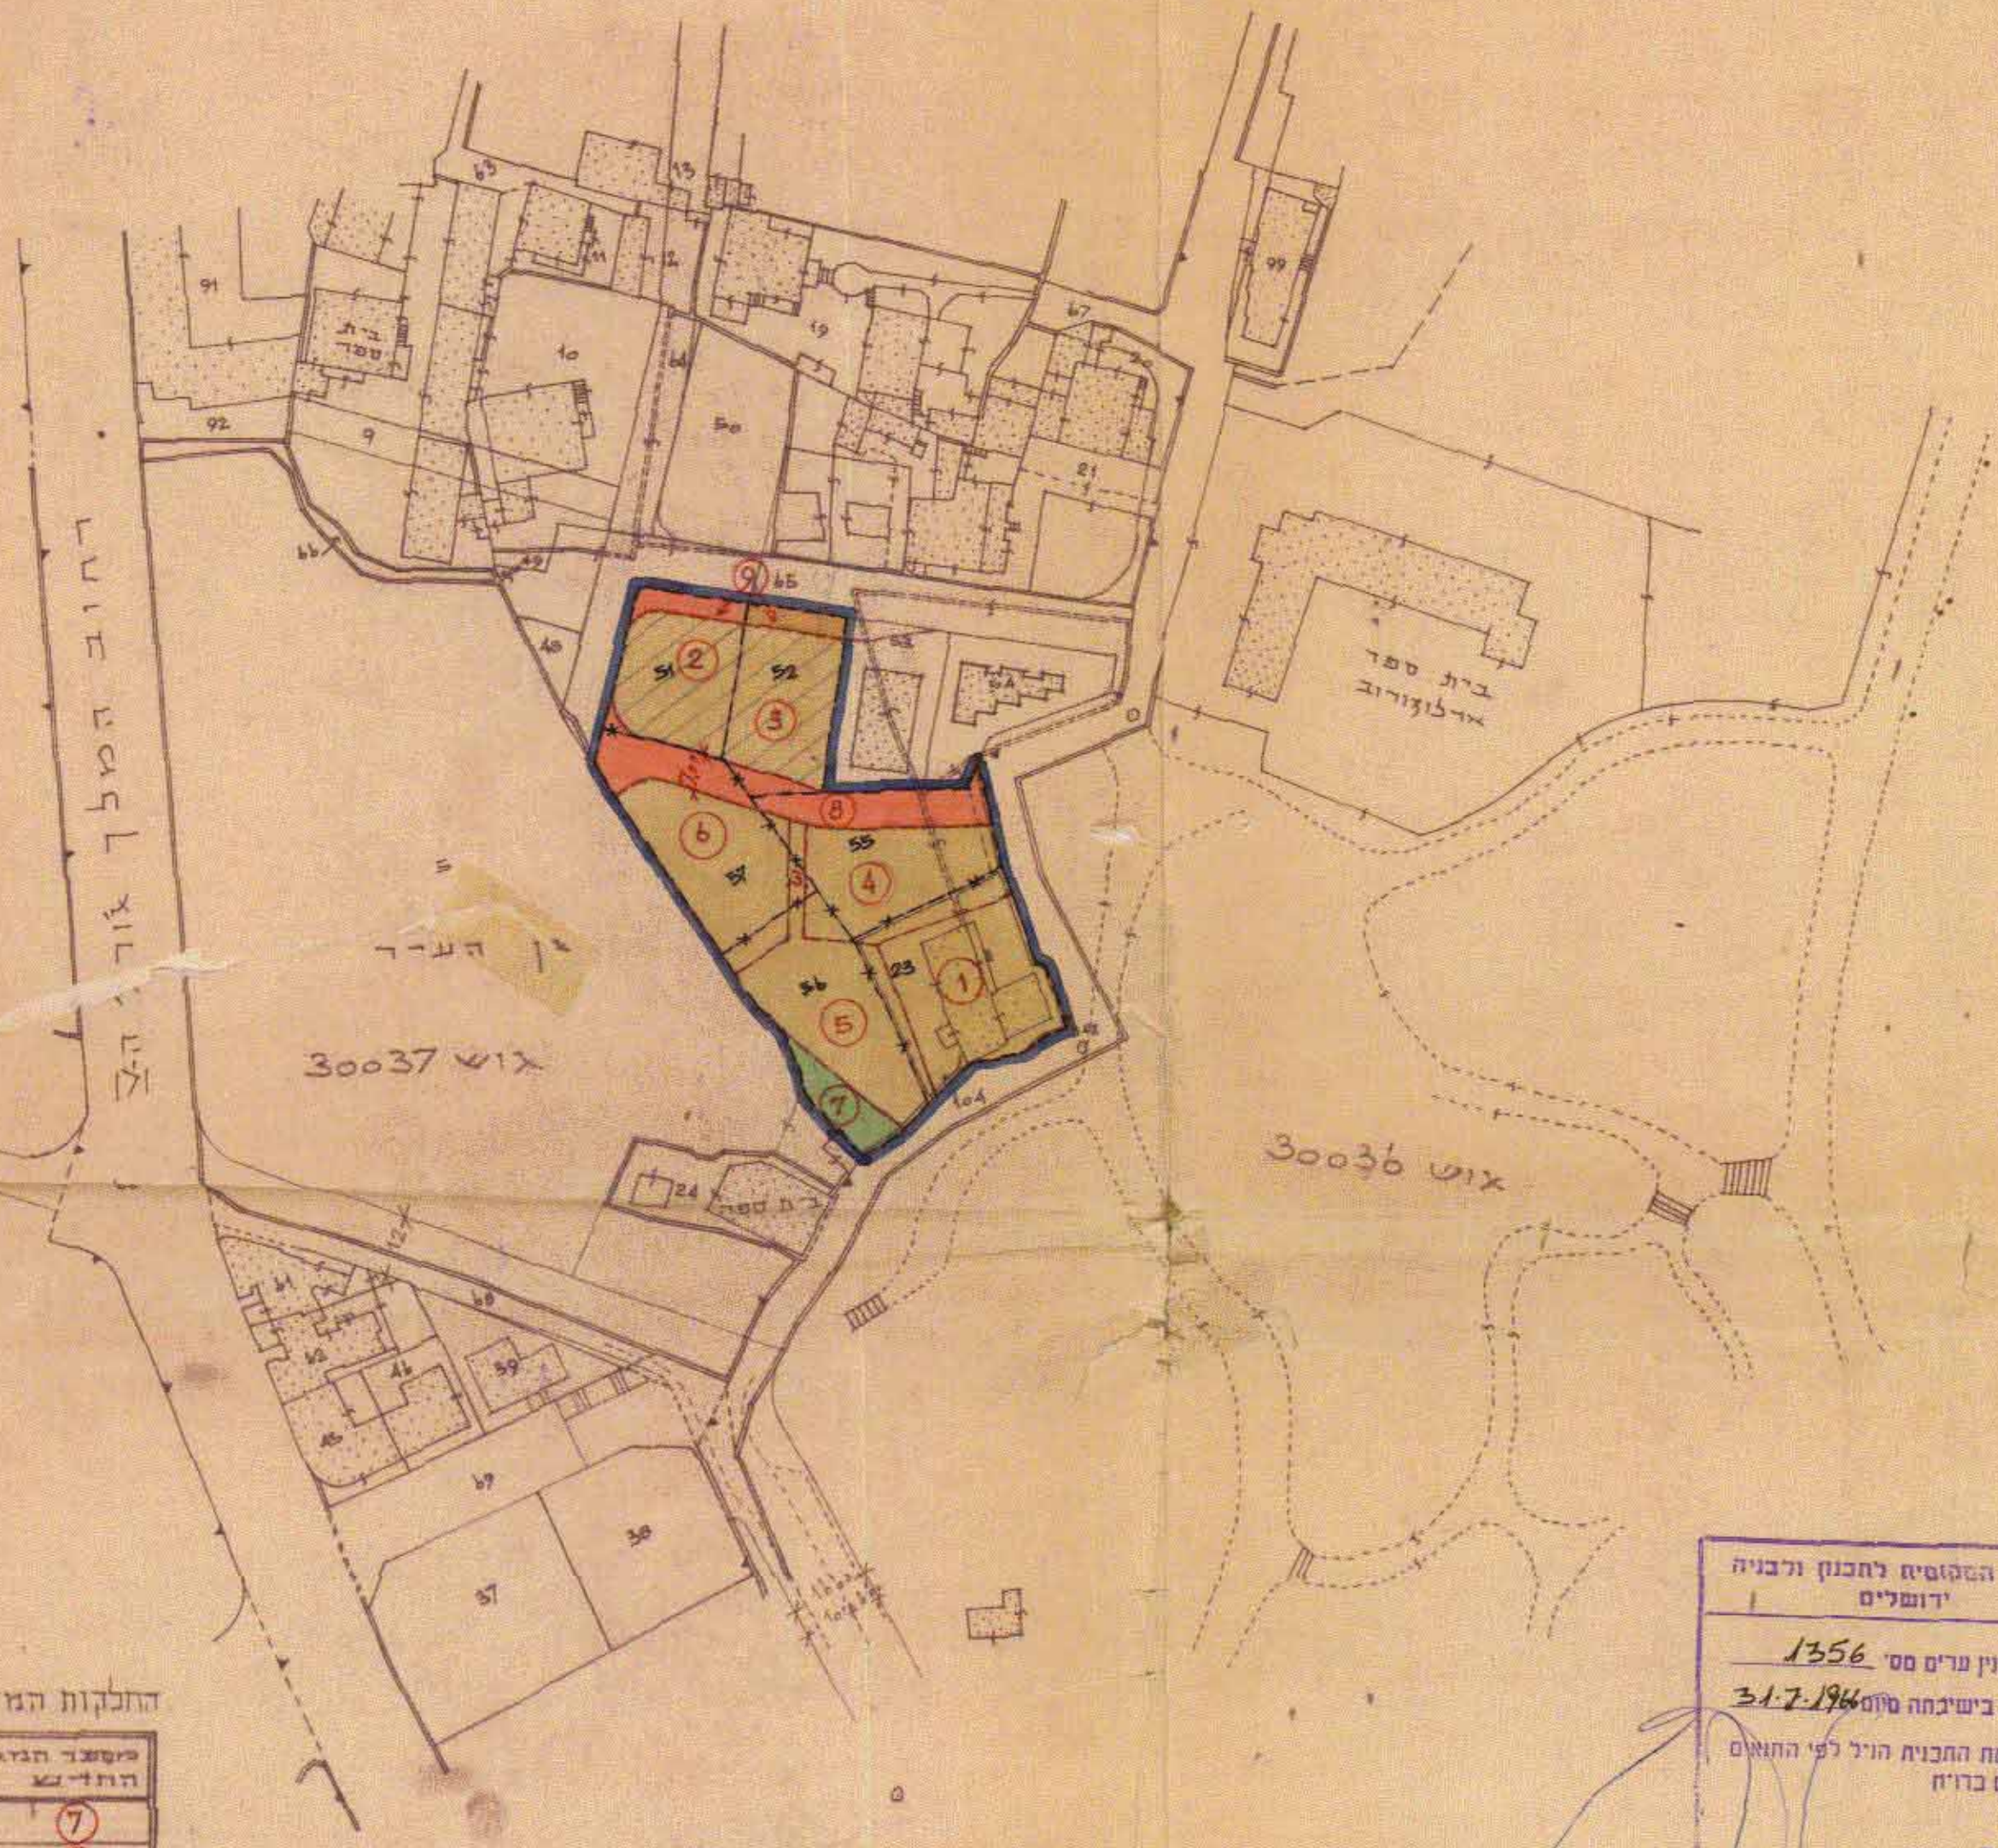

החלקות המיועדות להיות שטח עבורי שירשם ע"י עיריית ים ללא תשלום

מספר החלקה	הי עווד בתכנית	שטח המגרש במ"ר
7	שטח פתוח עבורי	180
8	דרך עבורית	557
9	דרך עבורית	170
	סה"כ שטח עבורי	907

הועדה הסקסמית לתכנון ולבניה ירושלים
 תכנית בנין ערים מס' 1356
 החליטה בישיבתה מס' 317-1966
 לאשר את התכנית הי"ל לפי התנאים הכלולים בה"ח
 יהושע ישראלי
 מהנדס העיר

תכנית זוהה לתכנית המאושרת

מספר החלקה	מספר גוש	שם הבעלים	התורה		שטח החלקה במ"ר	שטח המגרש במ"ר	הערות
			ב-%	במ"ר			
23	30037	חיים אהרן ולירו ושות'	18	189.00	1.050		1
51		תב"גוש 30037 חלקה 5 בעמ'	18	120.00	668		2
52		חיים אהרן ולירו ושות'	18	125.00	693		3
55		ד"ר אהרן ולירו בן נסים	18	157.00	872		4
	30037	גב שמוחה בנימין %	18	78.50	435		
		גב מלכה סלומון %	18	78.50	435		
		סה"כ חלקה 56	18	157.00	870		5
		גב ריקלדיה ולירו %	18	39.75	221.25		
		מוריס ולירו	18	39.75	221.25		
	30037	דולנד ולירו	18	39.75	221.25		
		יהואל ולירו	18	39.75	221.25		
		סה"כ חלקה 57	18	159.00	885.00		6
		סה"כ שטח כלי של חלקות פרטיות	18	907.00	5,038		

עיריית ירושלים
 מחלקת מהנדס העיר
 15.7.1966