


מבנה	שטח	מספר	מספר	מספר	מספר	מספר	מספר	מספר	מספר	מספר
מבנה 1	3,050	1	2963	3,050	409	85	30144	179	131	1
מבנה 2	1,509	2	2,973	1,509	345	143	30143	1511	84	2
מבנה 3	2,973	3	7,532	2,973	126	126	30143	425	174	3
מבנה 4	7,532	4	7,605	7,605	1,411	179	7,605	7,605	7,605	4

אני מציד לוי מציד מוסק חתום מהו משרד בניה
 כי היטוב השטחים שבחלק היזוהיחולקה נבונים
 מודד מסומר: 16.8.1992


מבנה 1 - 3,050 מ"ר
 מבנה 2 - 1,509 מ"ר
 מבנה 3 - 2,973 מ"ר
 מבנה 4 - 7,532 מ"ר

מבנה 1 - 3,050 מ"ר
 מבנה 2 - 1,509 מ"ר
 מבנה 3 - 2,973 מ"ר
 מבנה 4 - 7,532 מ"ר

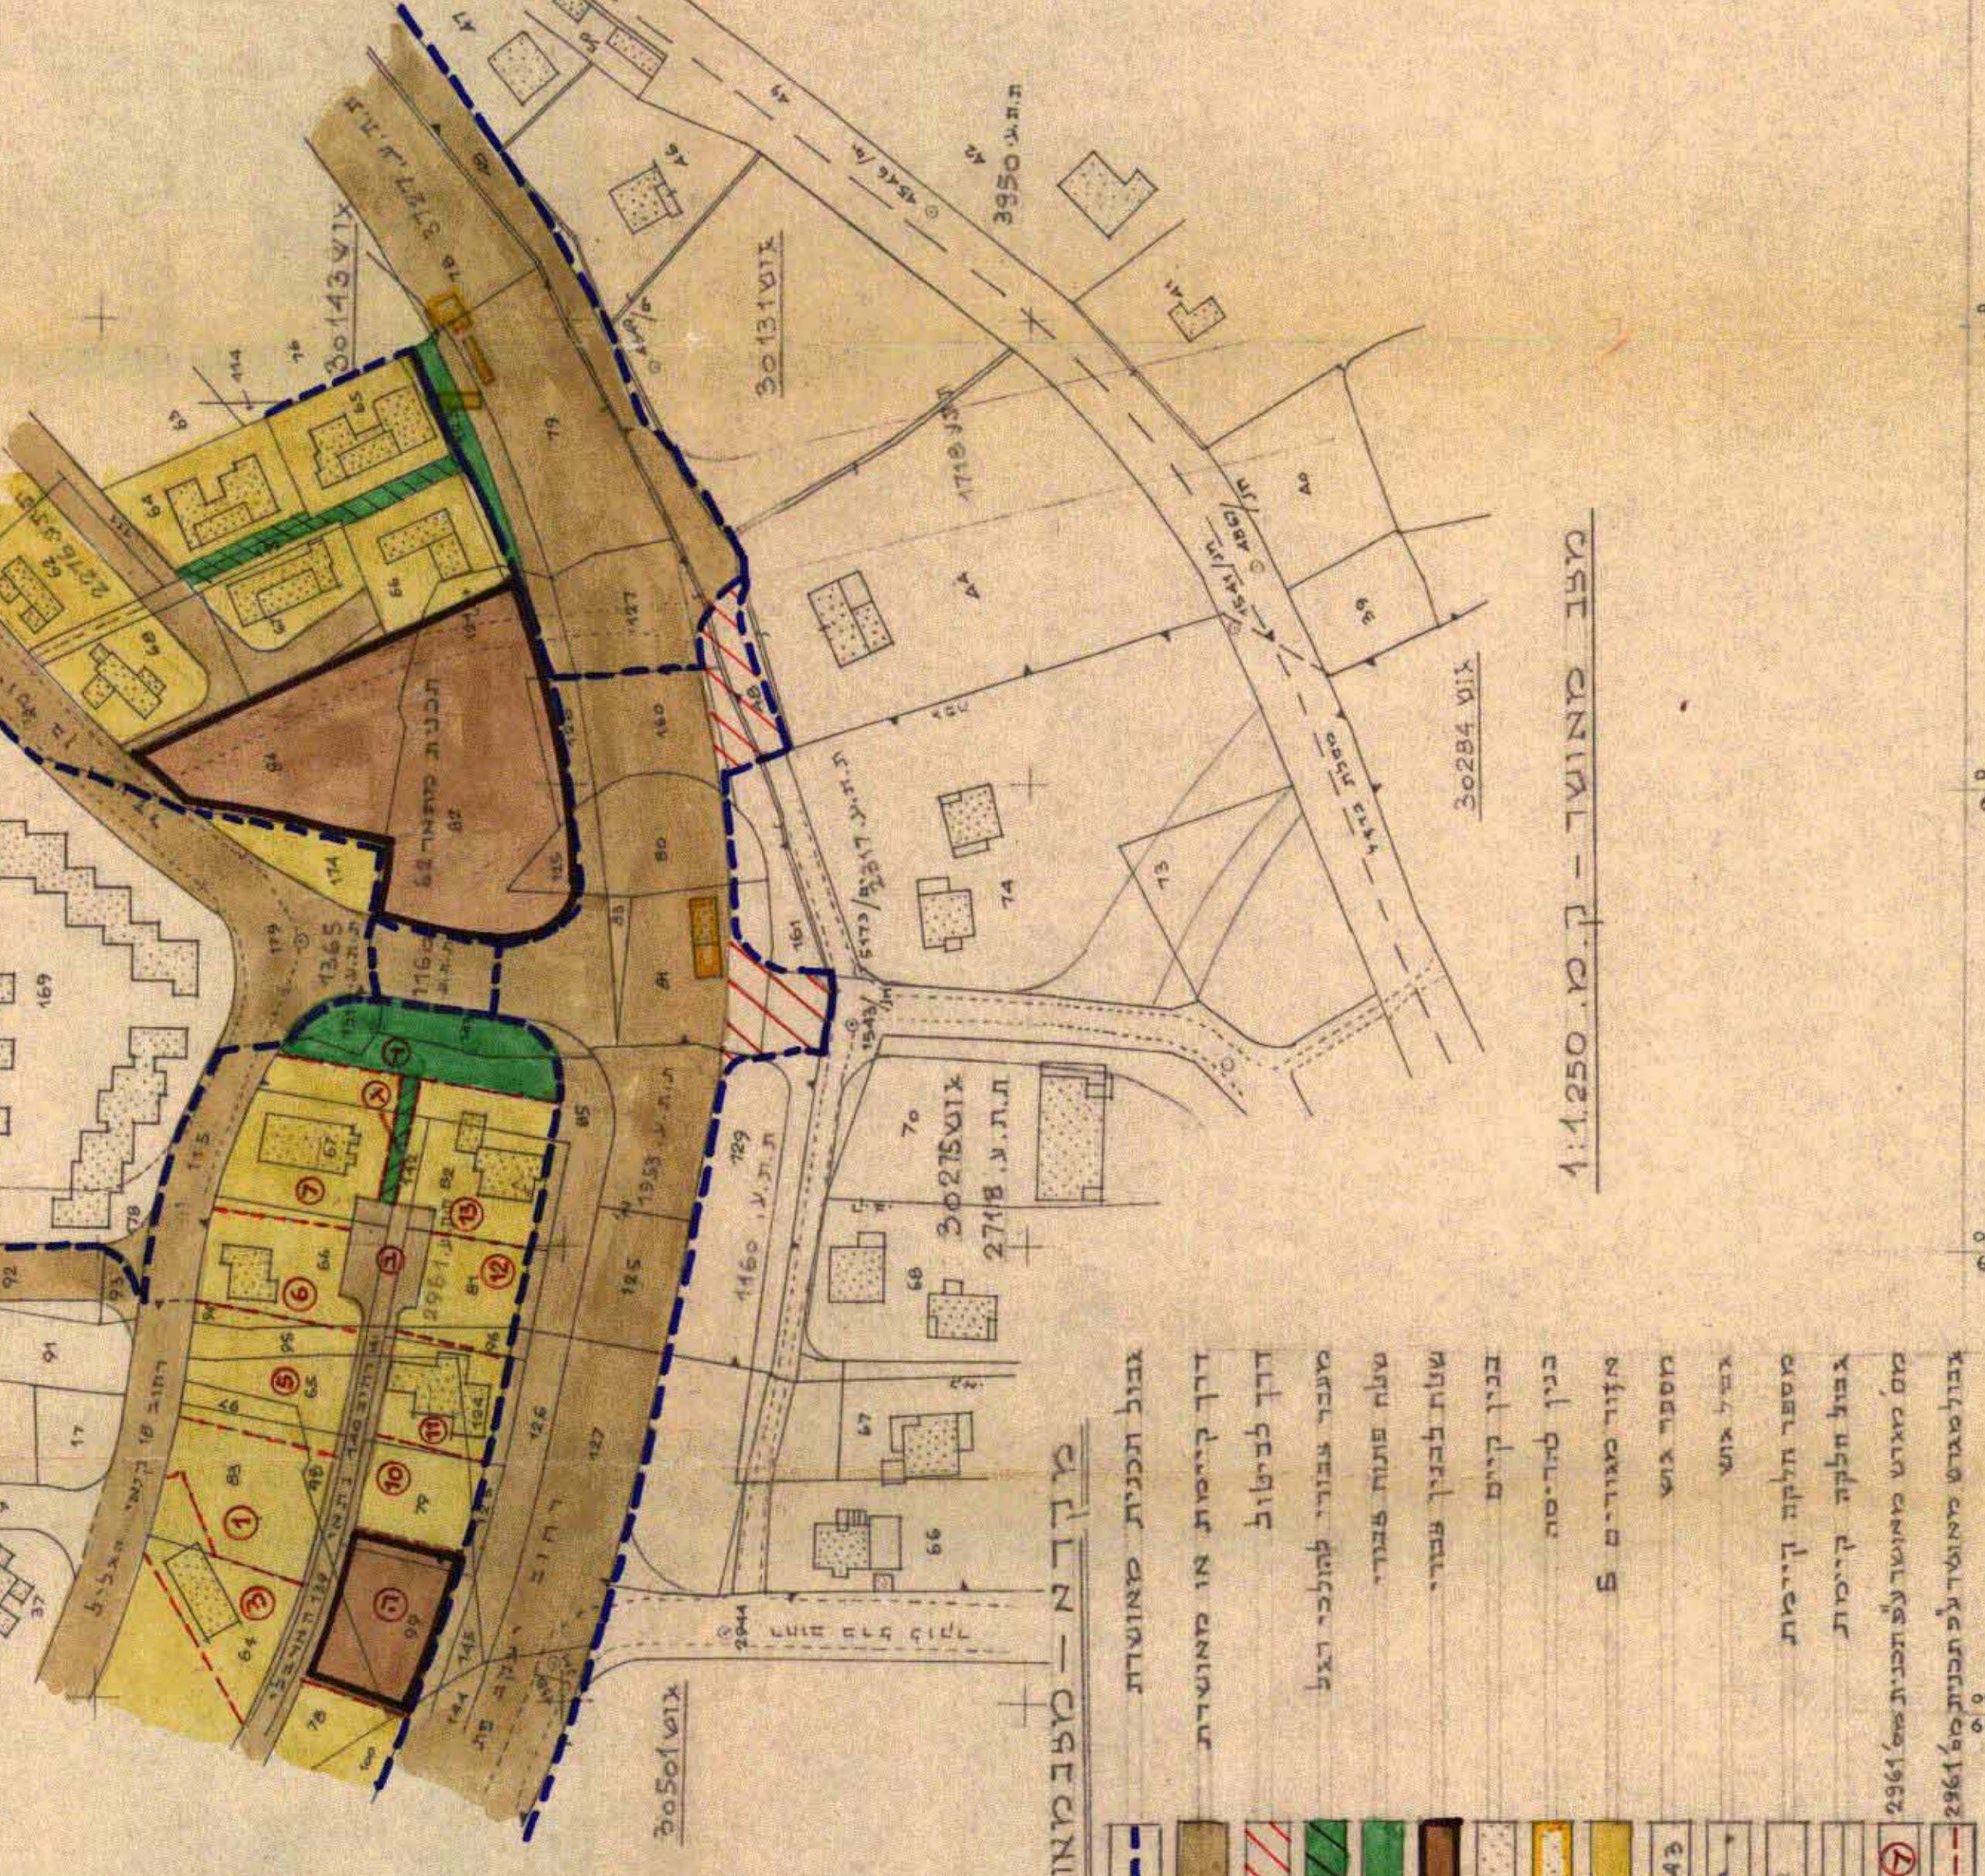

צבע	תיאור
--- (חולצה)	גבול תכנית מאושרת
■ (בדול)	דרך קיימת או מאושרת
■ (אדום)	דרך לביטול
■ (ירוק)	מעבר ציבורי לתחנת רכב
■ (ירוק כהה)	שטח שטח ציבורי
■ (ירוק כהה)	שטח לבנין ציבורי
■ (ירוק כהה)	בנין קיים
■ (ירוק כהה)	בנין להריסה
■ (ירוק כהה)	אזיז מאדום 5
■ (ירוק כהה)	מספר אדום
■ (ירוק כהה)	גבול אדום
■ (ירוק כהה)	מספר חלקה קיימת
■ (ירוק כהה)	גבול חלקה קיימת
■ (ירוק כהה)	קו מרזע מאושר לצמחית 2361
■ (ירוק כהה)	גבול מרזע מאושר לצמחית 2361

מרחב תנוון מקומי ירושלים
 תכנית מס' 4355
 שינוי מס' 48/91 לתכנית המותאמת לזוועלים
 ועיורי מס' 1/91 לתכנית מס' 1953, 1160, 1165
 (שינוי תכנית מותר מקומית)
 תעריף - ק"מ 1:1250

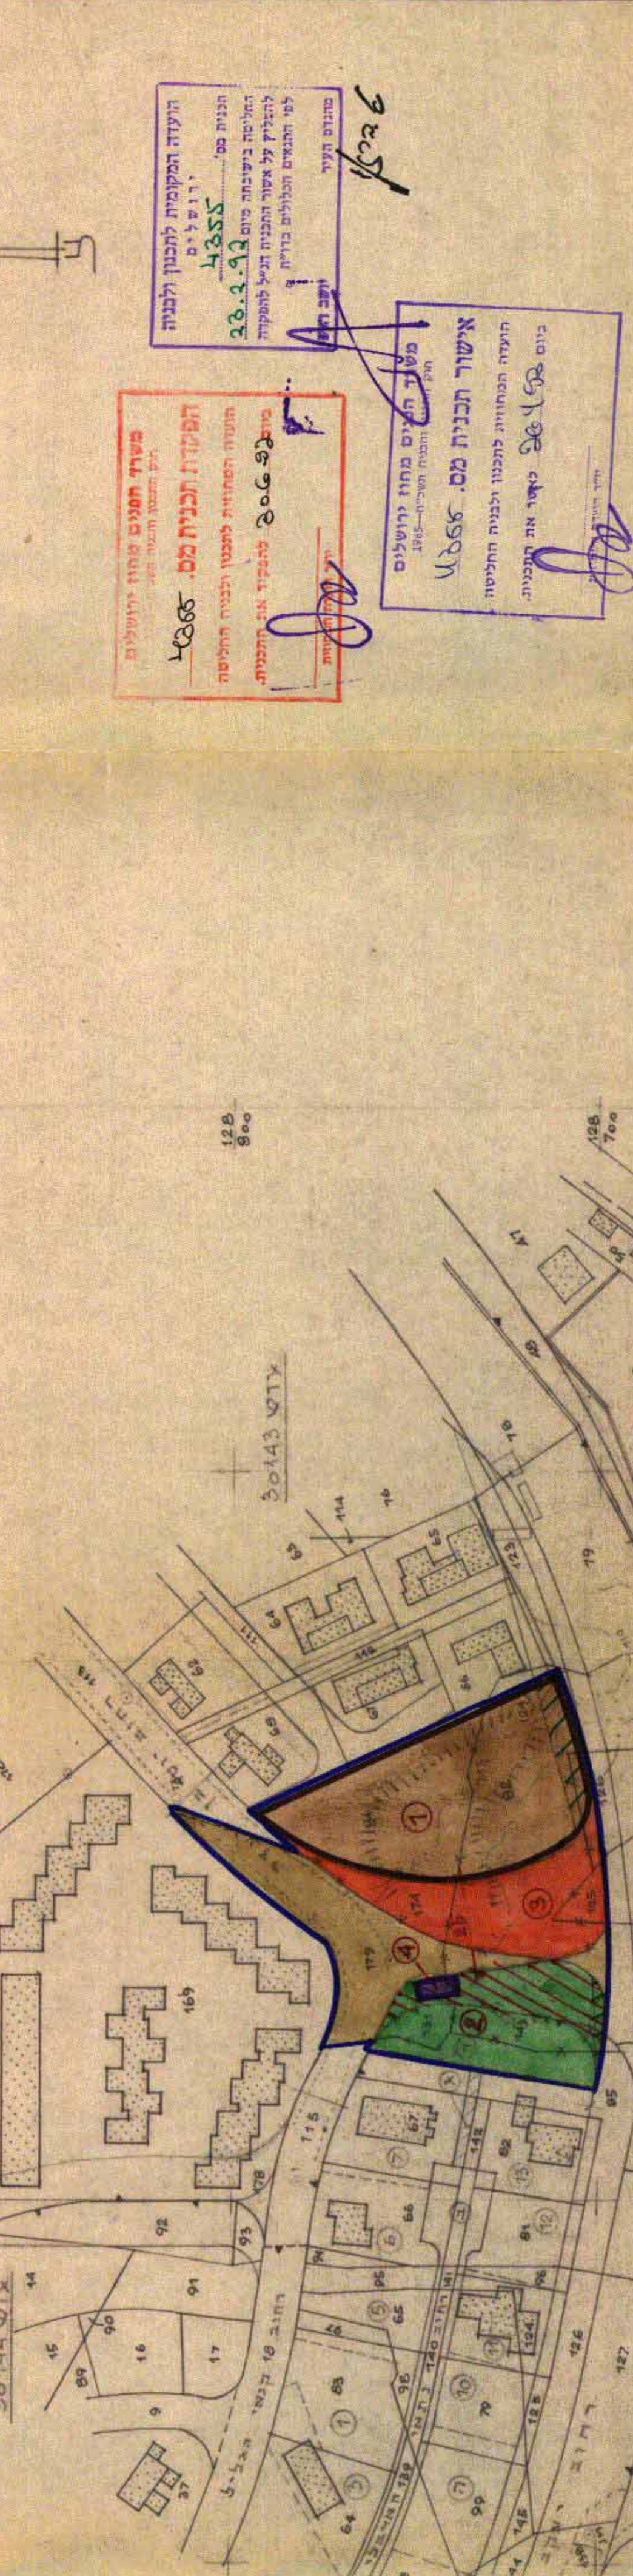

צבע	תיאור
■ (אדום)	גבול התכנית
■ (אדום)	דרך קיימת או מאושרת
■ (אדום)	דרך חדשה
■ (אדום)	דרך לביטול
■ (אדום)	שטח שטח ציבורי
■ (אדום)	שטח לבנין ציבורי
■ (אדום)	שטח רמת לבנין ציבורי
■ (אדום)	שטח לבנין ציבורי
■ (אדום)	שטח פתוח ציבורי
■ (אדום)	שטח פתוח לביטול ציבורי
■ (אדום)	שטח פתוח ציבורי
■ (אדום)	גבול אדום
■ (אדום)	מספר אדום
■ (אדום)	גבול אדום
■ (אדום)	מספר חלקה קיימת
■ (אדום)	גבול חלקה קיימת
■ (אדום)	קו מרזע מאושר לצמחית 2361
■ (אדום)	גבול מרזע מאושר לצמחית 2361

מספר חתום: 16.8.1992
 המוכן: ב. אולחריץ
 ירושלים 9101 - ת.ד. 9206
 תאריך: 16.8.1992

מספר חתום: 16.8.1992
 המוכן: ב. אולחריץ
 ירושלים 9101 - ת.ד. 9206
 תאריך: 16.8.1992