


שטח תכנון עיר ירושלים

תכנית מס' 972

הפיכת שטח מאזור מגורים 1 לזון פרטית

בגוש 30012 חלקה 7

ק.מ. 1250

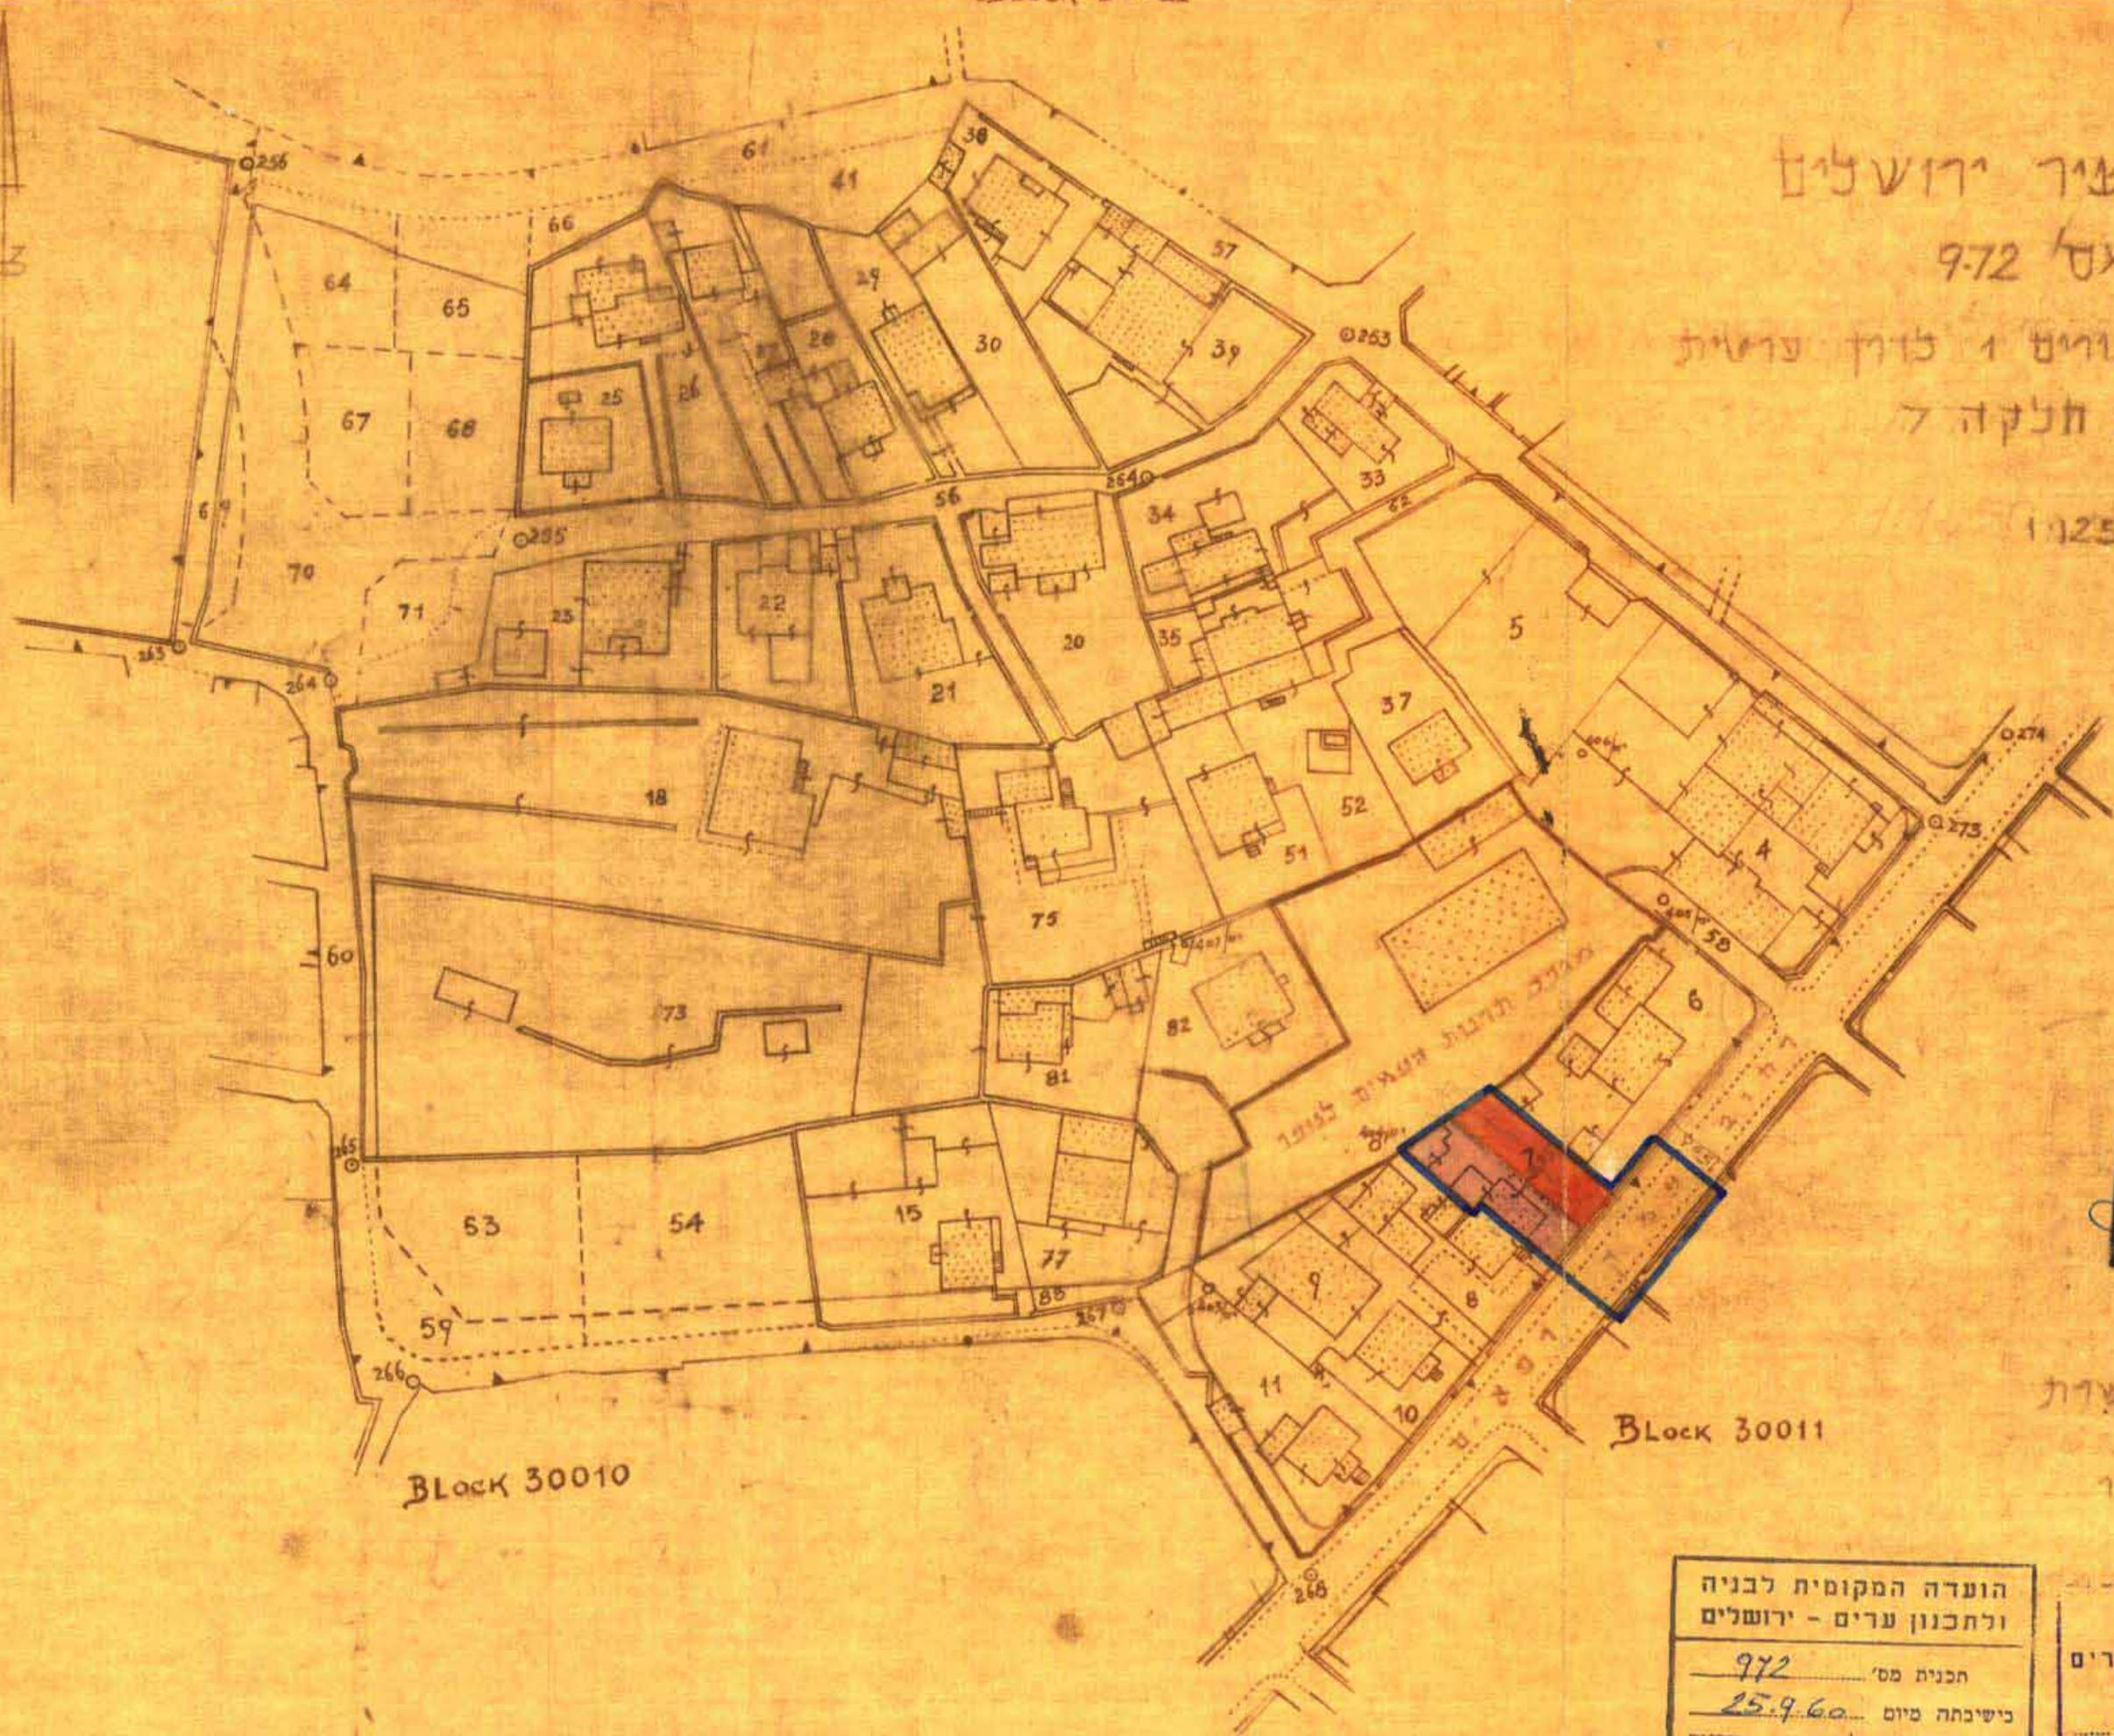

משרד המבנים	
פקודת בנין ערים 1936	
ועדה מחוזית לבניה ולתכנון ערים	
מחוז ירושלים	
מרחב תכנון עיר	
תכנית מס' 972	מס' 100852
תאריך 5.12.61	מס' 207
מחלקת תכנון ערים	
יועץ ראש תוכנית	

- גבול תכנית
- חלקי תכנית
- דרך פרטית
- אזור מגורים 1

הועדה המקומית לבניה ולתכנון ערים - ירושלים	
תכנית מס' 972	מס' 100852
תאריך 25.9.60	מס' 207
מחלקת תכנון ערים	
יועץ ראש תוכנית	

משרד המבנים	
פקודת בנין ערים 1936	
ועדה מחוזית לבניה ולתכנון ערים	
מחוז ירושלים	
מרחב תכנון עיר	
תכנית מס' 972	מס' 100852
תאריך 20.6.61	מס' 207
מחלקת תכנון ערים	
יועץ ראש תוכנית	