

מרחב תכנון מקומי ירושלים  
תכנית מס' 3280

שנוי מס' 4/82 לתכנית מס' 3280  
(שנוי תכנית מתאר מקומית)

תשר"ט

משרד הפנים מ"מ: ירושלים  
תוקף היציאה: תכנית 1985  
אישור תכנית

הועדה המחוזית לתכנון ולבניה  
החלטה בשיבתה מיום 11.9.84  
לאשר תכנית זו שמספרה 3280

מסמל התכנון: י"ד ירו"מ

38,19.85  
3980


מ.ו. התקפות לתכנון ולבניה  
ירושלים

3280  
16,603

ישראל

לא לצרכי רישום

11-5-83  
מ.ו. התקפות לתכנון ולבניה  
ירושלים

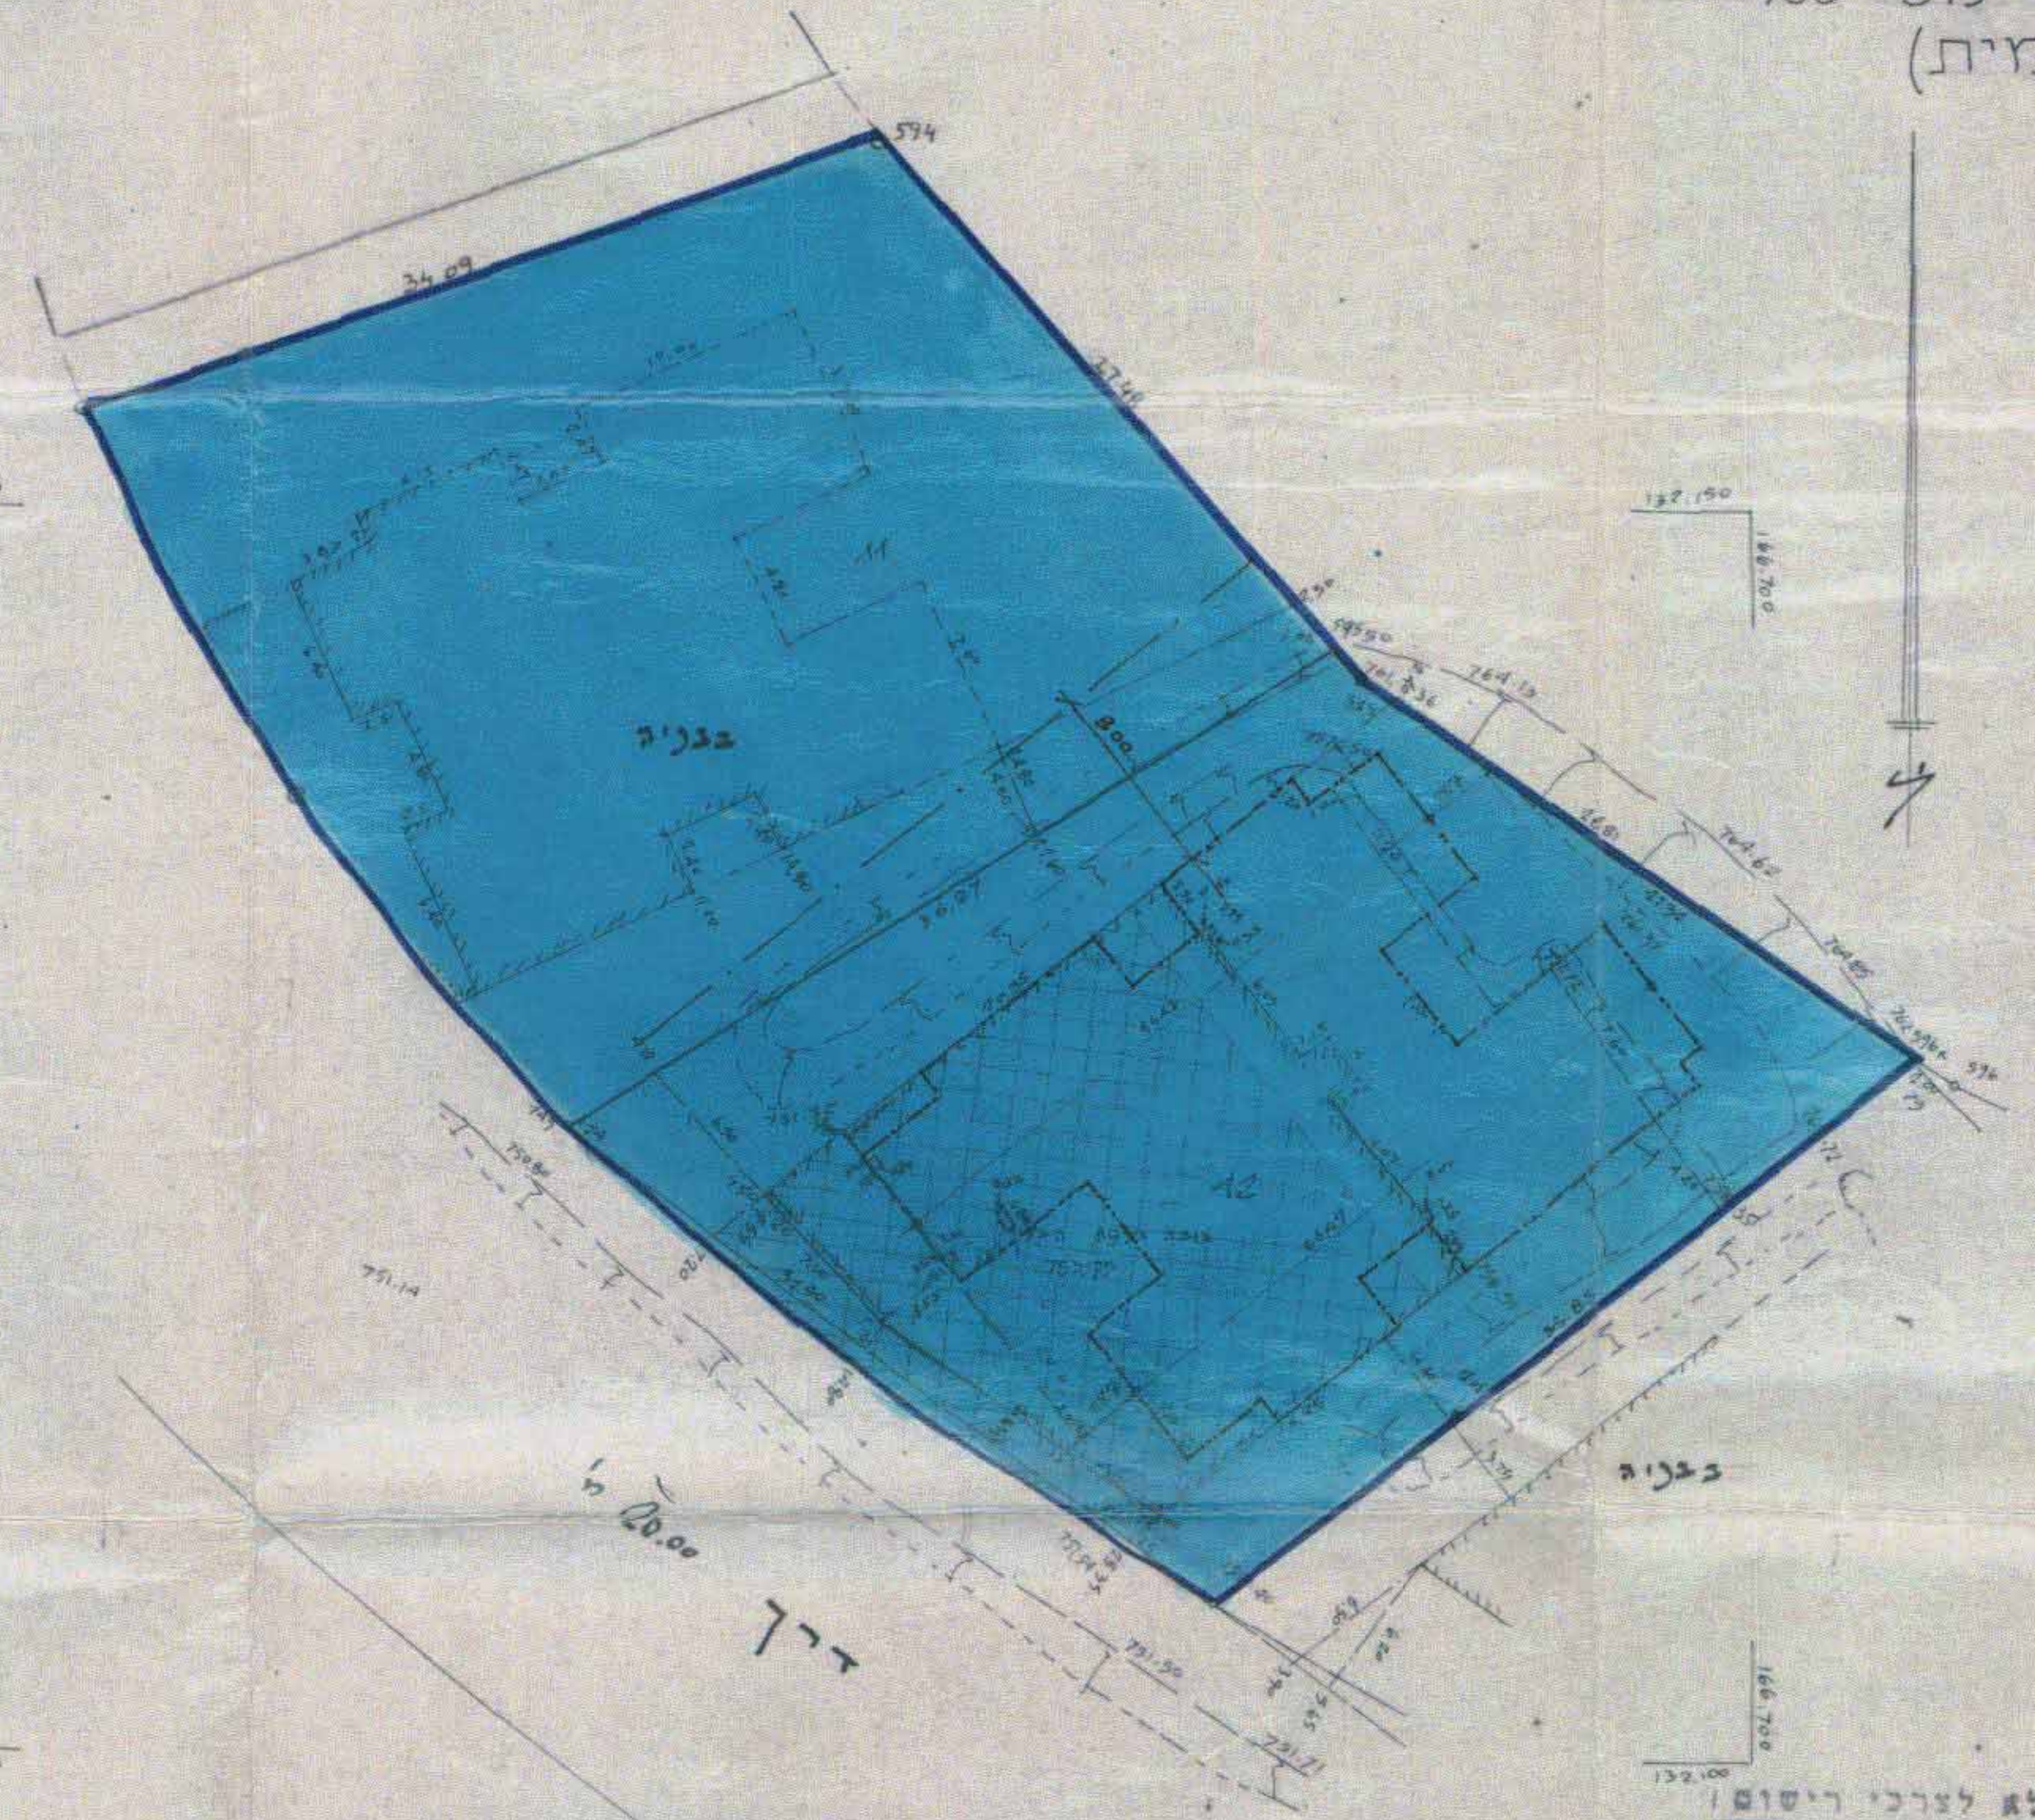



מ ק ד א

- גבול התבנית
- אזור מגורים 2
- גבול חלקה קיימת
- מספר מתחם לפי תכנית מס' 3280
- מספר מגרש מאושר על פי תכנית מס' 3280
- קובץ חדש
- חניה פרטית

חתימת בעלי הקרקע:

התימת מגיש התוכנית

שם: אלון חיים  
כתובת: מ' ג'קים 8 י"מ  
ת.ד: 0190171  
טלפון: 02/227883  
מקוד: 92462

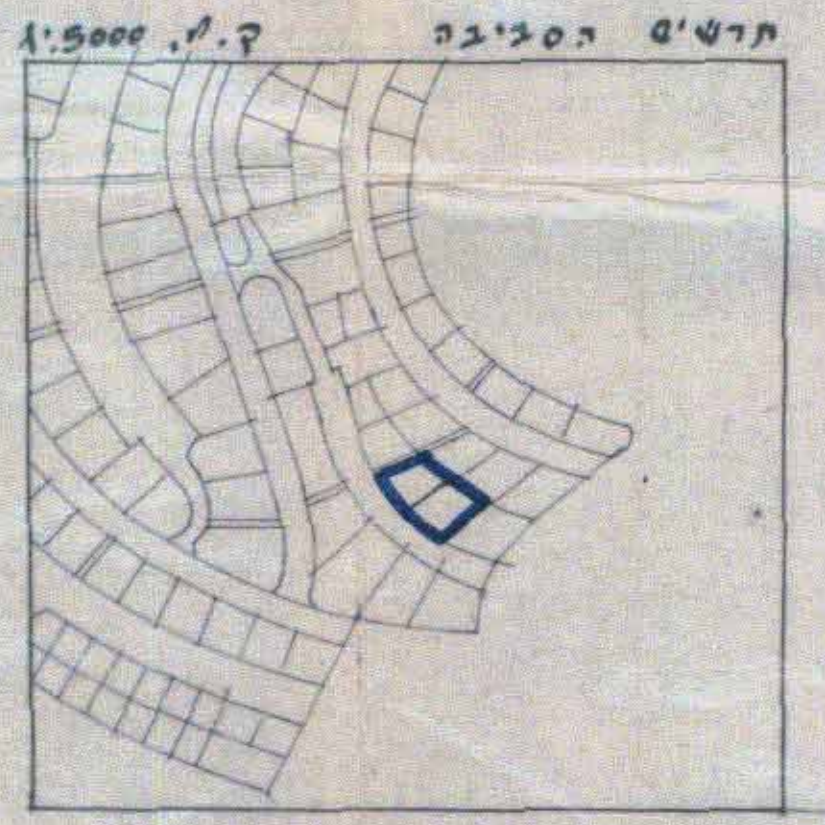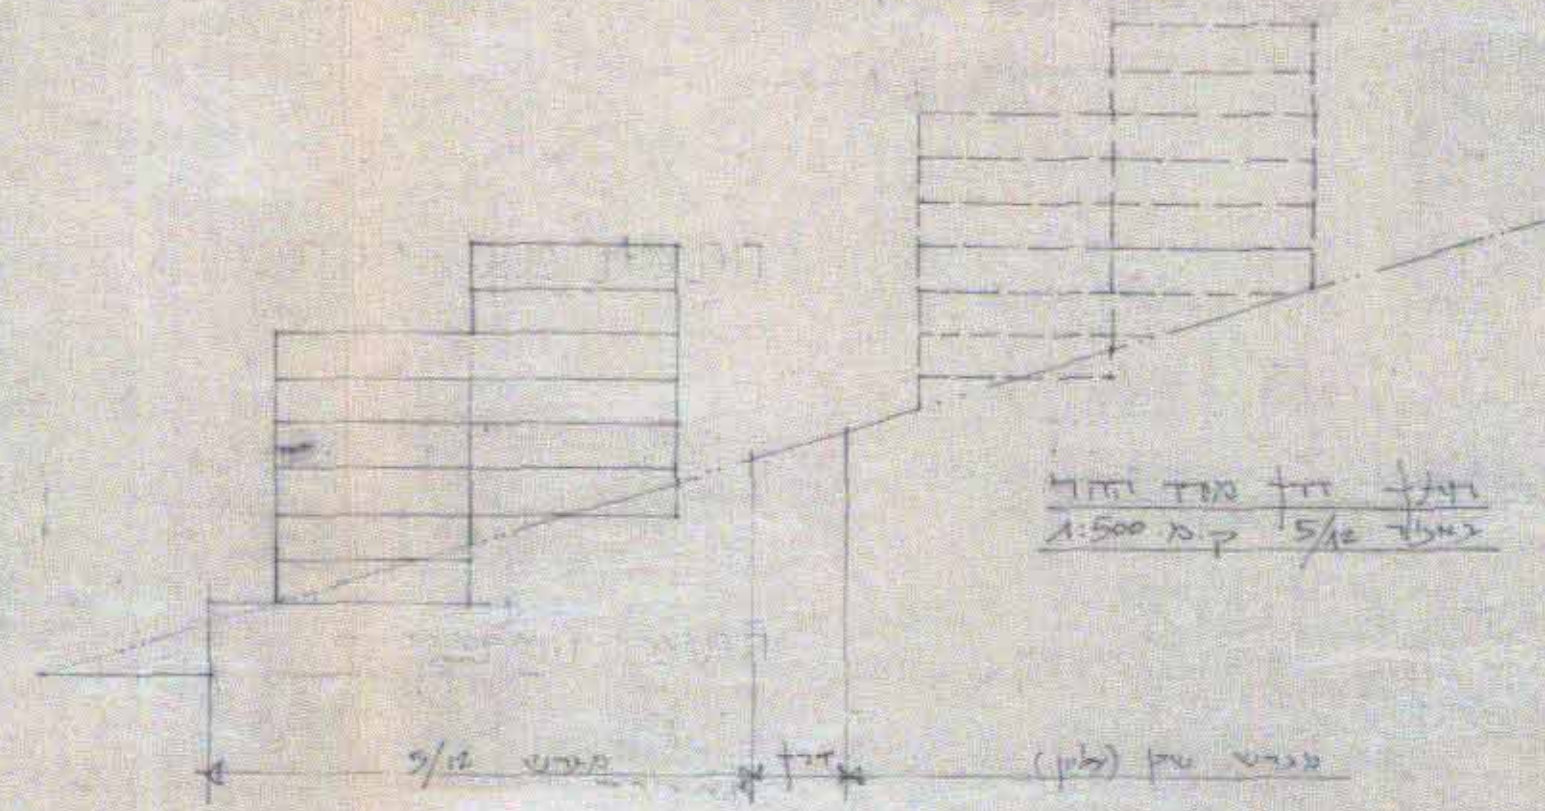

חתימת המתכנן

ש.ש. אדושים נעים שמואל שקד, אריאל  
מ. פליאקין, ארזיאל

שם: שמואל שקד, ארזיאל  
כתובת: ד' מ' מ' מ' מ'  
ת.ד: 183822  
טלפון: 08/231223  
מקוד: 64582

8-04-1984

תאריך