

מרחב תכנון מקומי ירושלים

תשריט מצורף לתכנית

שנוי מס' 1976/30 לתכנית המתאר המקומית לירושלים

שנוי מס' 1976/1 לתכנית שכון צבורי

מס' 5/05/76

אשרור תכנית
התכנית תחולת להכנת ולבית
הליכה ביום זה ביום
לאחר תחילתו של שבועה
מס' 2299

ק.מ. 1:1250



מקרא:

גבול התכנית	שטח למרכז תחבורה
גבול ת.ע. מאושרת	אזור מלונאות ונופש
דרך קיימת או מאושרת	שטח צבורי נוסח
דרך מוצעת או הרחבת דרך	שטח פרטי נוסח
דרך לביטול	שטח עתיקות
שביל להולכי רגל	שמורת טבע
מספר הדרך	בית קברות
קו בנין	שטח ספורט
רוחב הדרך	שטח שיקום
אזור מגורים מיוחד	חזית חנויות
אזור מגורים 1	שטח מסילת ברזל
אזור מגורים 2	שטח שהתכנית אינה חלה עליו
אזור מגורים 3	אזור הריסה
אזור מגורים 4	בנין קיים
אזור מגורים 5	בנין להריסה
אזור מגורים 6	בנין מוצע
אזור מגורים 7	גבול חלקה מאושר
מרכז עסקים	גבול חלקה לביטול
אזור מסחרי	גבול חלקה מוצע
אזור מלאכה ותעשיה זעירה	מספר חלקה קיימת
אזור תעשיה	מספר חלקה מוצע
אזור תעשיה מזיקה	
מרכז אזרחי	
שטח לבניני ציבור	
שטח למוסד	

משרד הפנים מנזח ירושלים
חוק התכנון והבניה חס"ח-1965
התכנית תחולת להכנת ולבית
הליכה ביום זה ביום
לאחר תחילתו של שבועה
מס' 2299

זרה המקומית לתכנון ולבניה
ירושלים
שטח התכנית
מס' 2299
התכנית תחולת להכנת ולבית
הליכה ביום זה ביום
לאחר תחילתו של שבועה
מס' 2299

עיריית ירושלים	מחלקת מהנדס העיר	אגף לתכנון ערים	מס' הגליון	שם התכנית
תמונה	שרטוט	נבדק	הערות	
תאריך	תאריך	חתימה		
תאריך שניים				

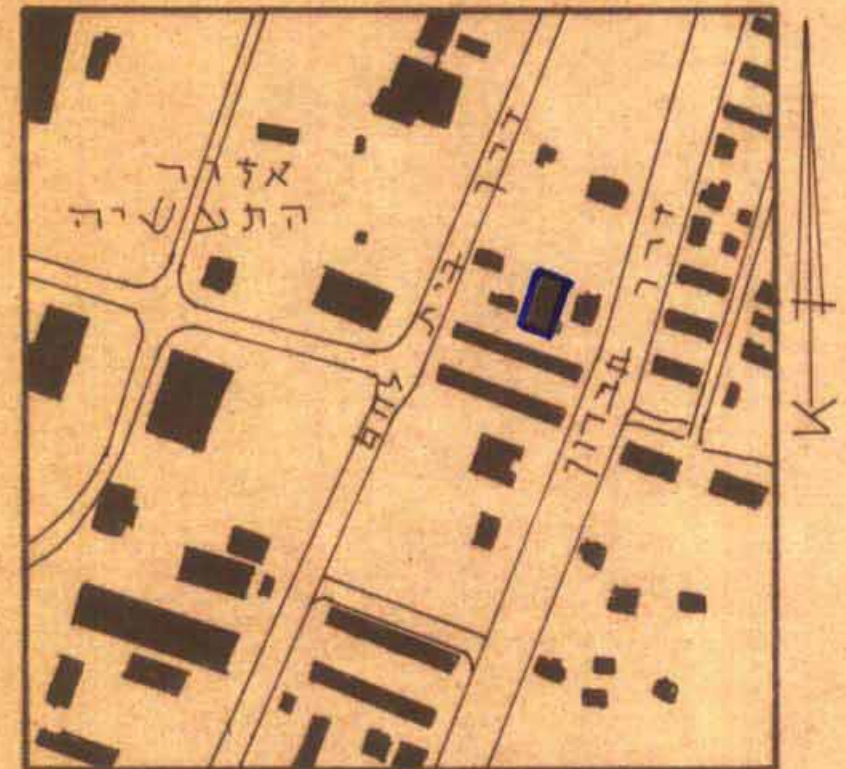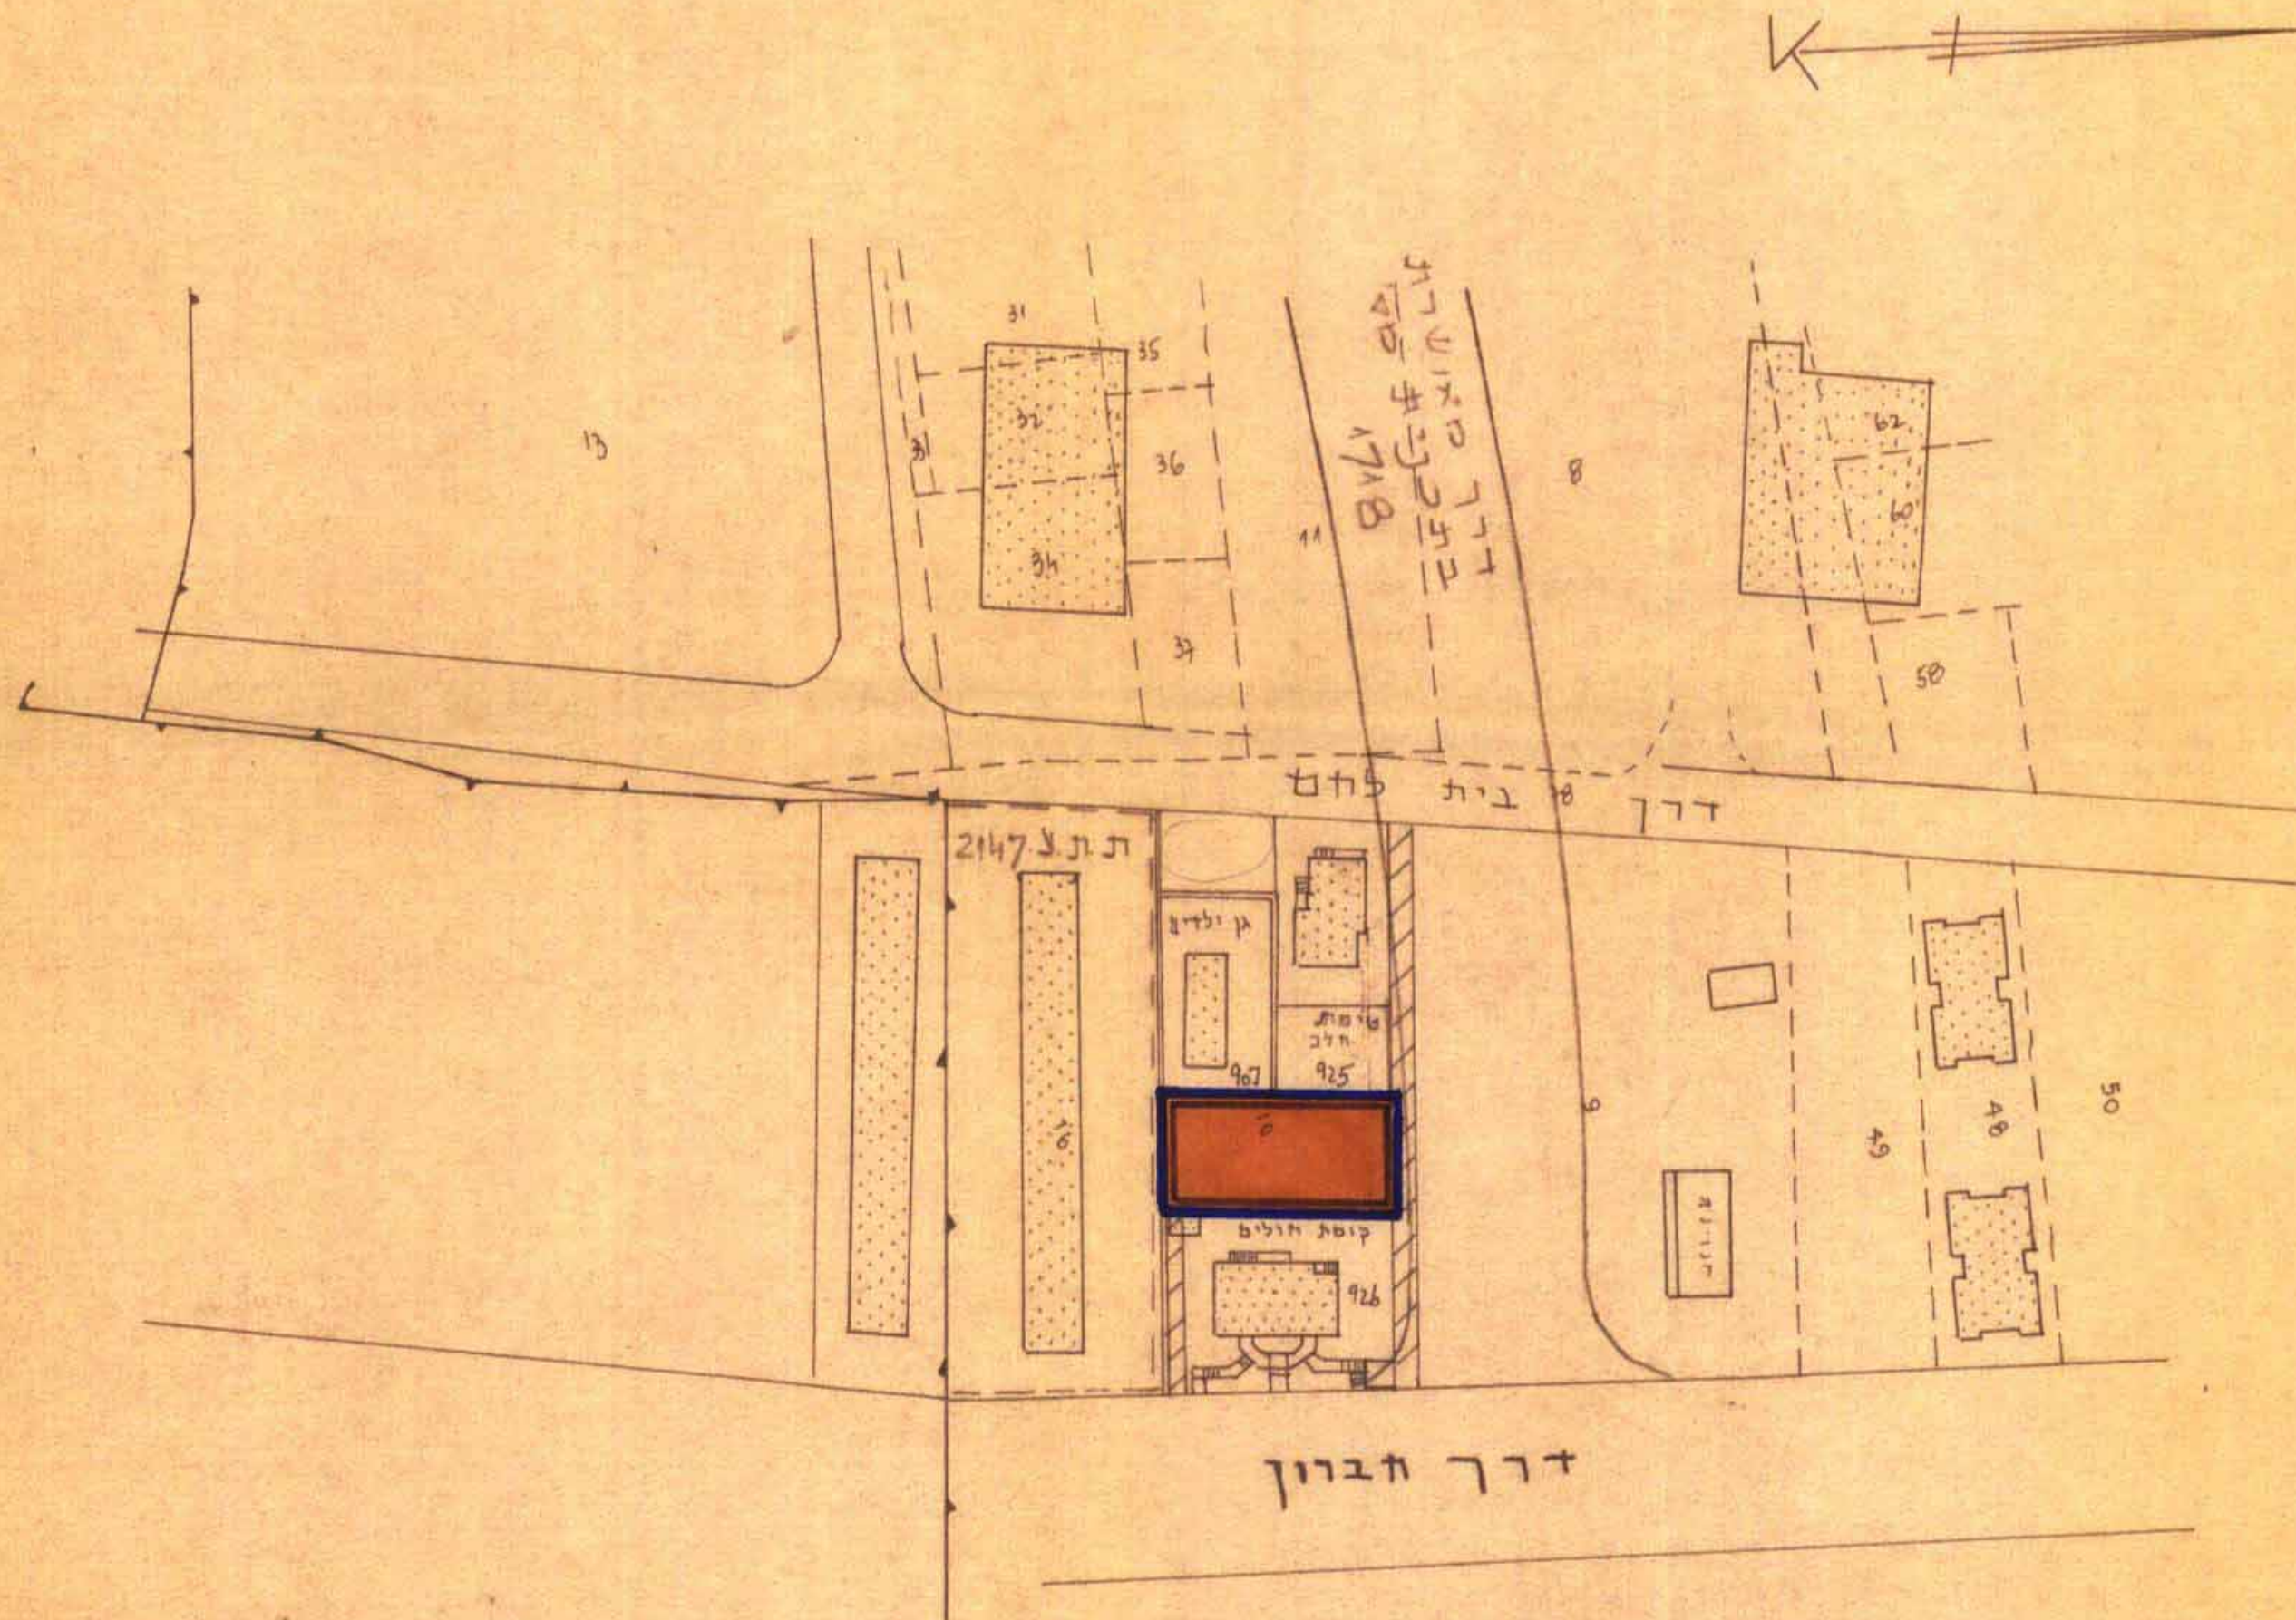

תושים הסביבה ק.מ. 1:5000