

כרזת תכנון מקומי ירושלים

תכנית כ"ב 2058
 ענף ר"ב 1/85 לתכנית מ"ב 2058 ! 2058 א'
 (שנוי תכנון מתאר מקומי)

ולש כ"ב
 ק"ב 2058-1

משרד התכנון והבנייה
 תל אביב
 11.2.66
 2.2058
 משרד התכנון והבנייה
 תל אביב

משרד התכנון והבנייה
 תל אביב
 18.12.58
 משרד התכנון והבנייה
 תל אביב

- מקרה**
- צבול תכנונית
 - דרכי קנייה או שאיננה
 - דרכי תדמיה או מחוצה
 - אזור שאיננו בשינויים
 - עמדת לבנות פתוח
 - חלוקה פרטית
 - קו גבול מוצע
 - גובה פני ארץ מוצע
 - קו גבול מוצע לגובה פני ארץ



האזור - עיריית ירושלים
 המתכנן: משרד התכנון והבנייה

קנה מידה 1:250
 משרד התכנון והבנייה


מס סדורה י"ק 40/75

קרית מטרסדורף חפה סבבית ופוגרפית

המגרשים היתנו על פי תכנון מס' 2058
 טבלת עמדות בונים



קנה מידה 1:250
 משרד התכנון והבנייה

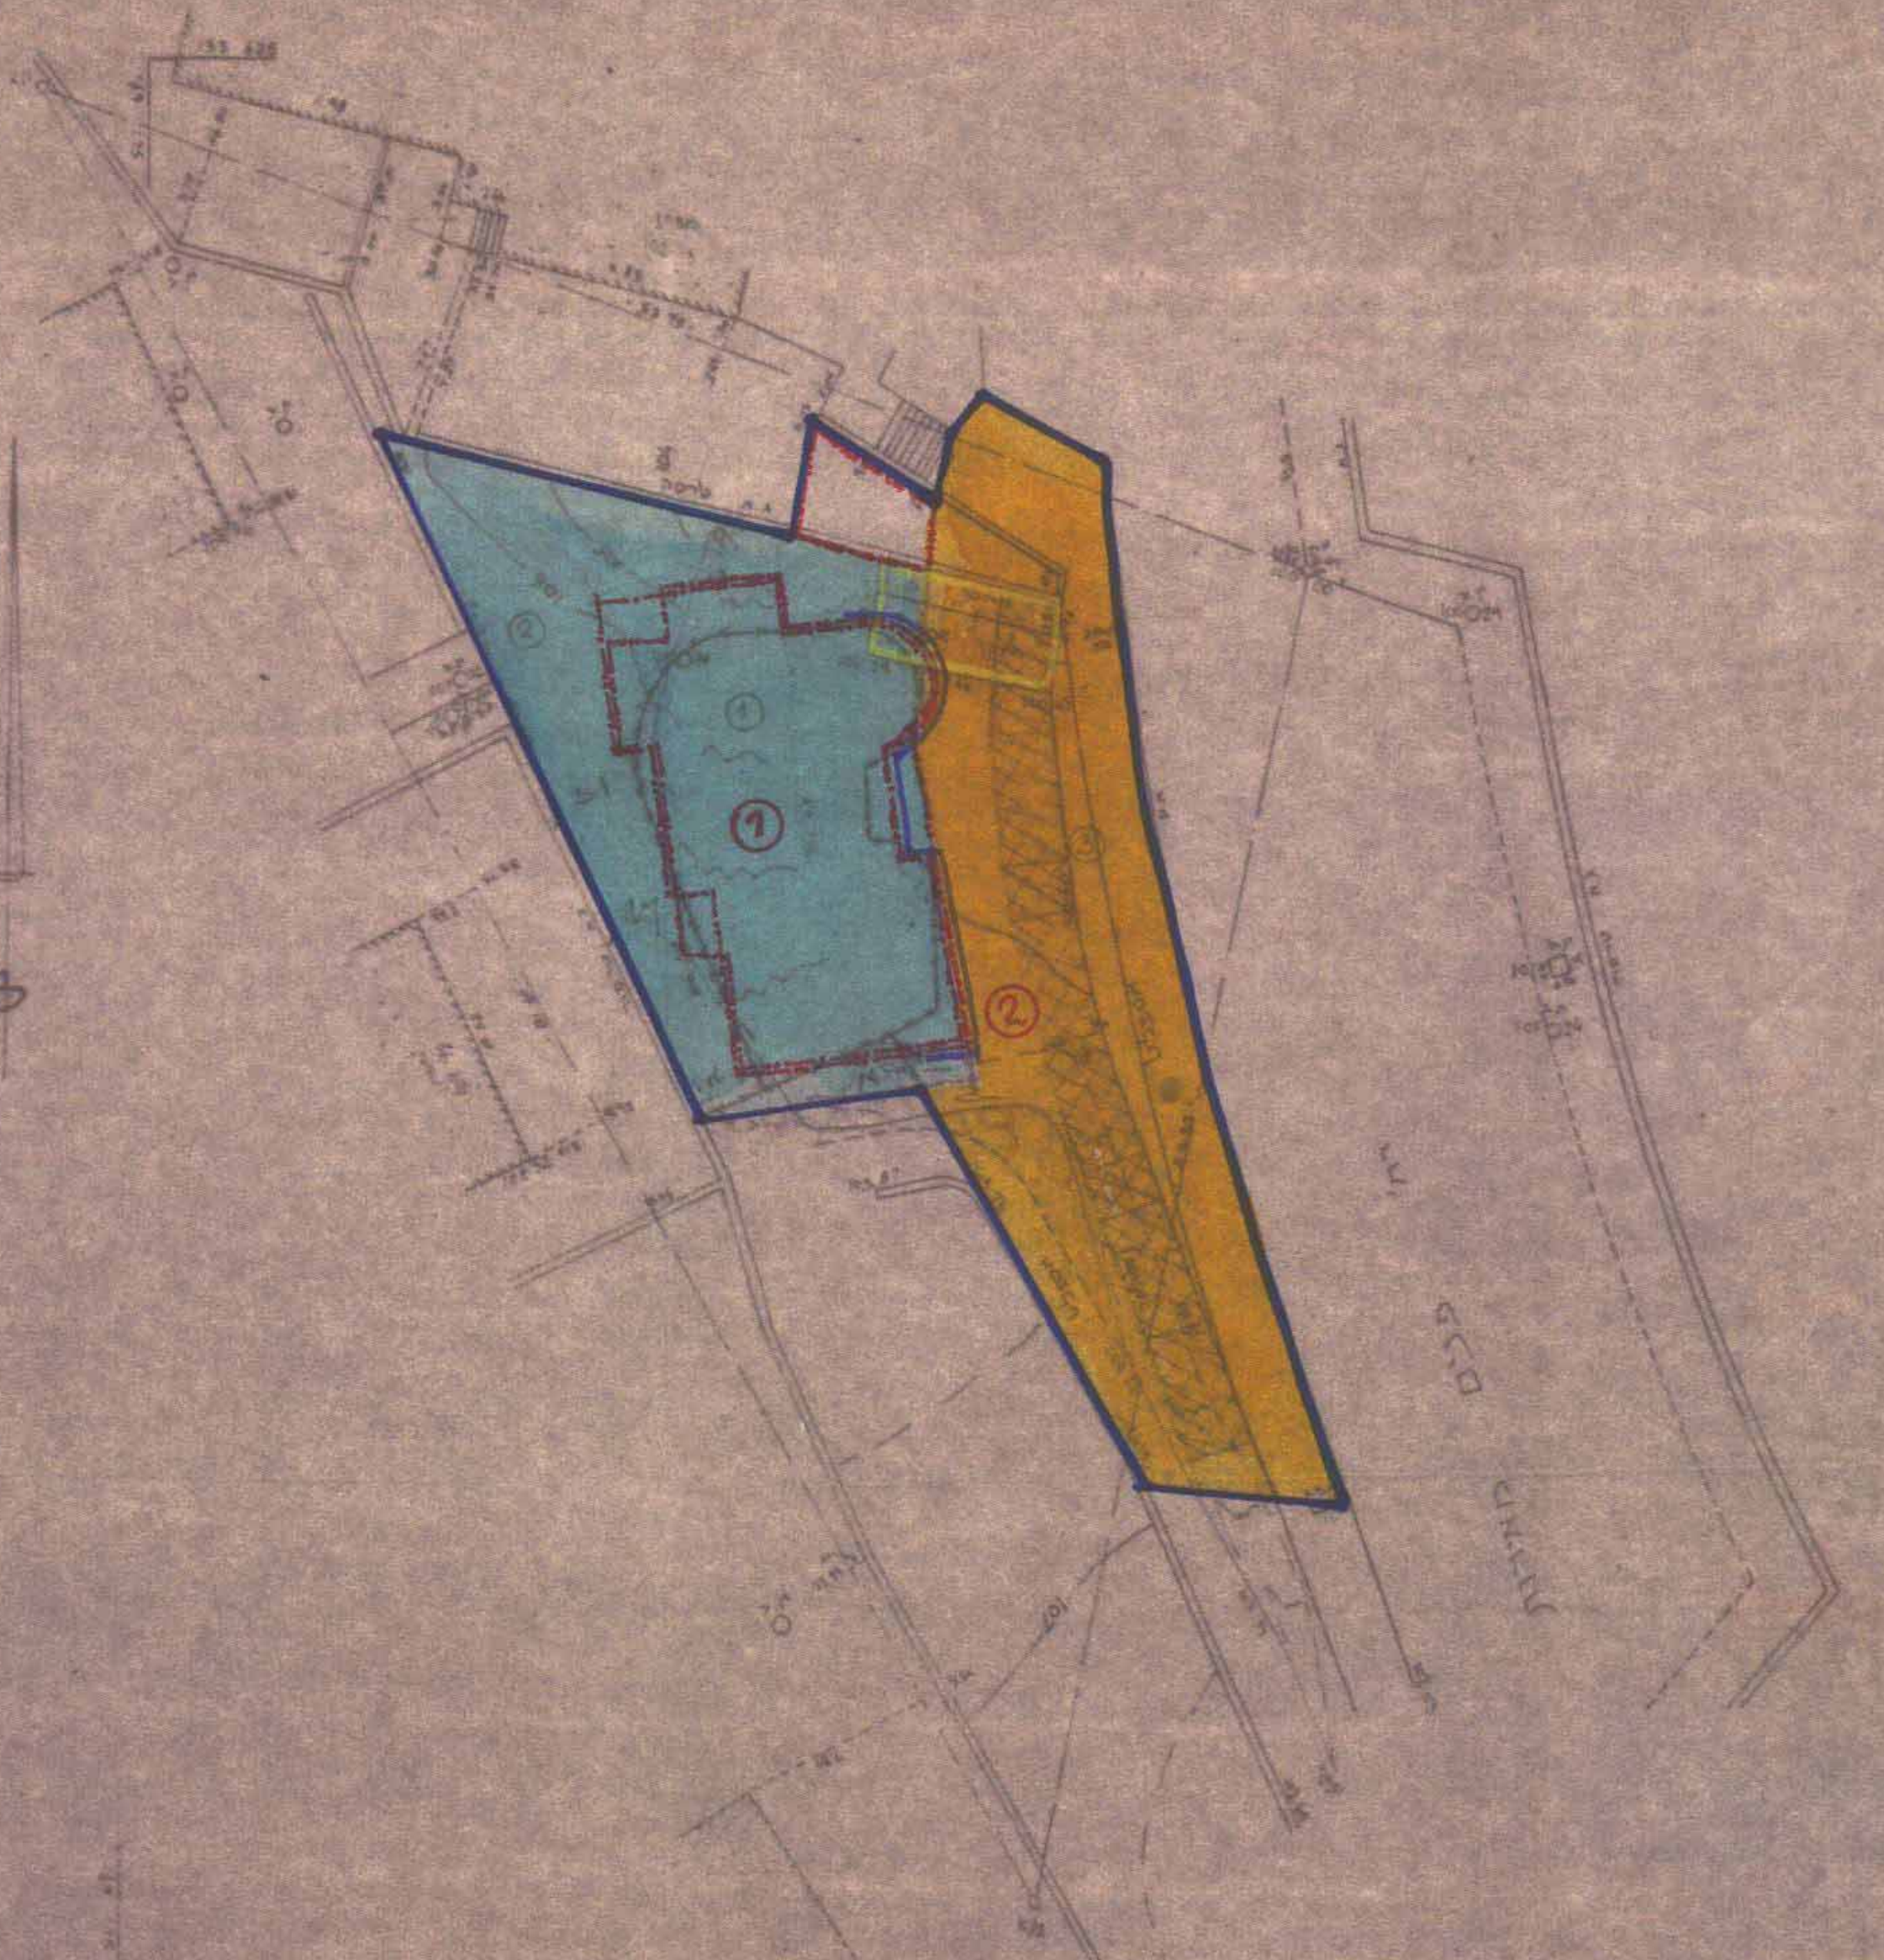

עברת איתור ומחוקק מחדש

מס' חלק	מס' חלק	מס' חלק	מס' חלק	מס' חלק	מס' חלק	מס' חלק	מס' חלק
1	2	3	4	5	6	7	8
150	190	274	9	4	364	364	723

החוקק מחדש...
 משרד התכנון והבנייה

משרד התכנון והבנייה
 תל אביב
 15.12.58