
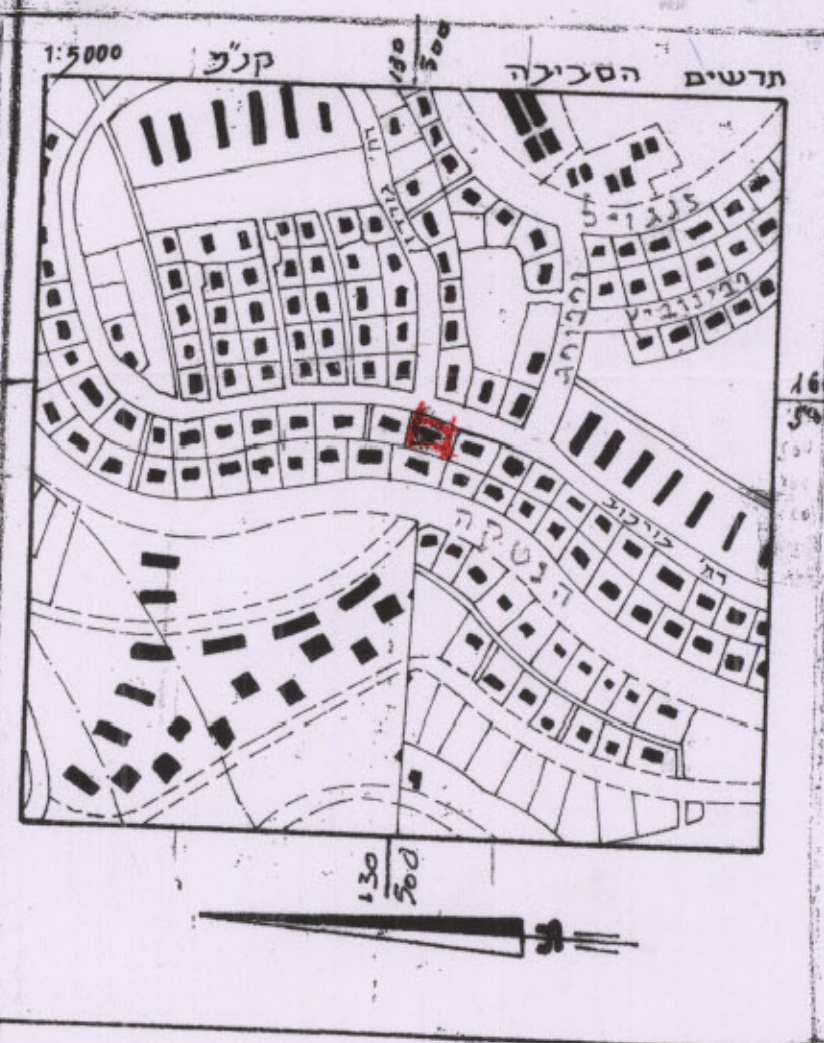


עיר: ירושלים
 עיר: ירושלים
 שכונה / מקום: הר נובו קריית יובל
 גוש פס: 30408 חלקה פס 92
 תכנית הוכנה עבור: מפשטין
 שטח החלקה: 0.516 מ"ר

- מקרא מלב חדש:
- גבול החלקה
 - אזור מגורים 5 מיוחד
 - בנין קיים
 - מס' חלקה קיימת 92
 - גבול חלקה קיימת
 - קו גבול מחדש לתוספת
 - חזית מסחמית

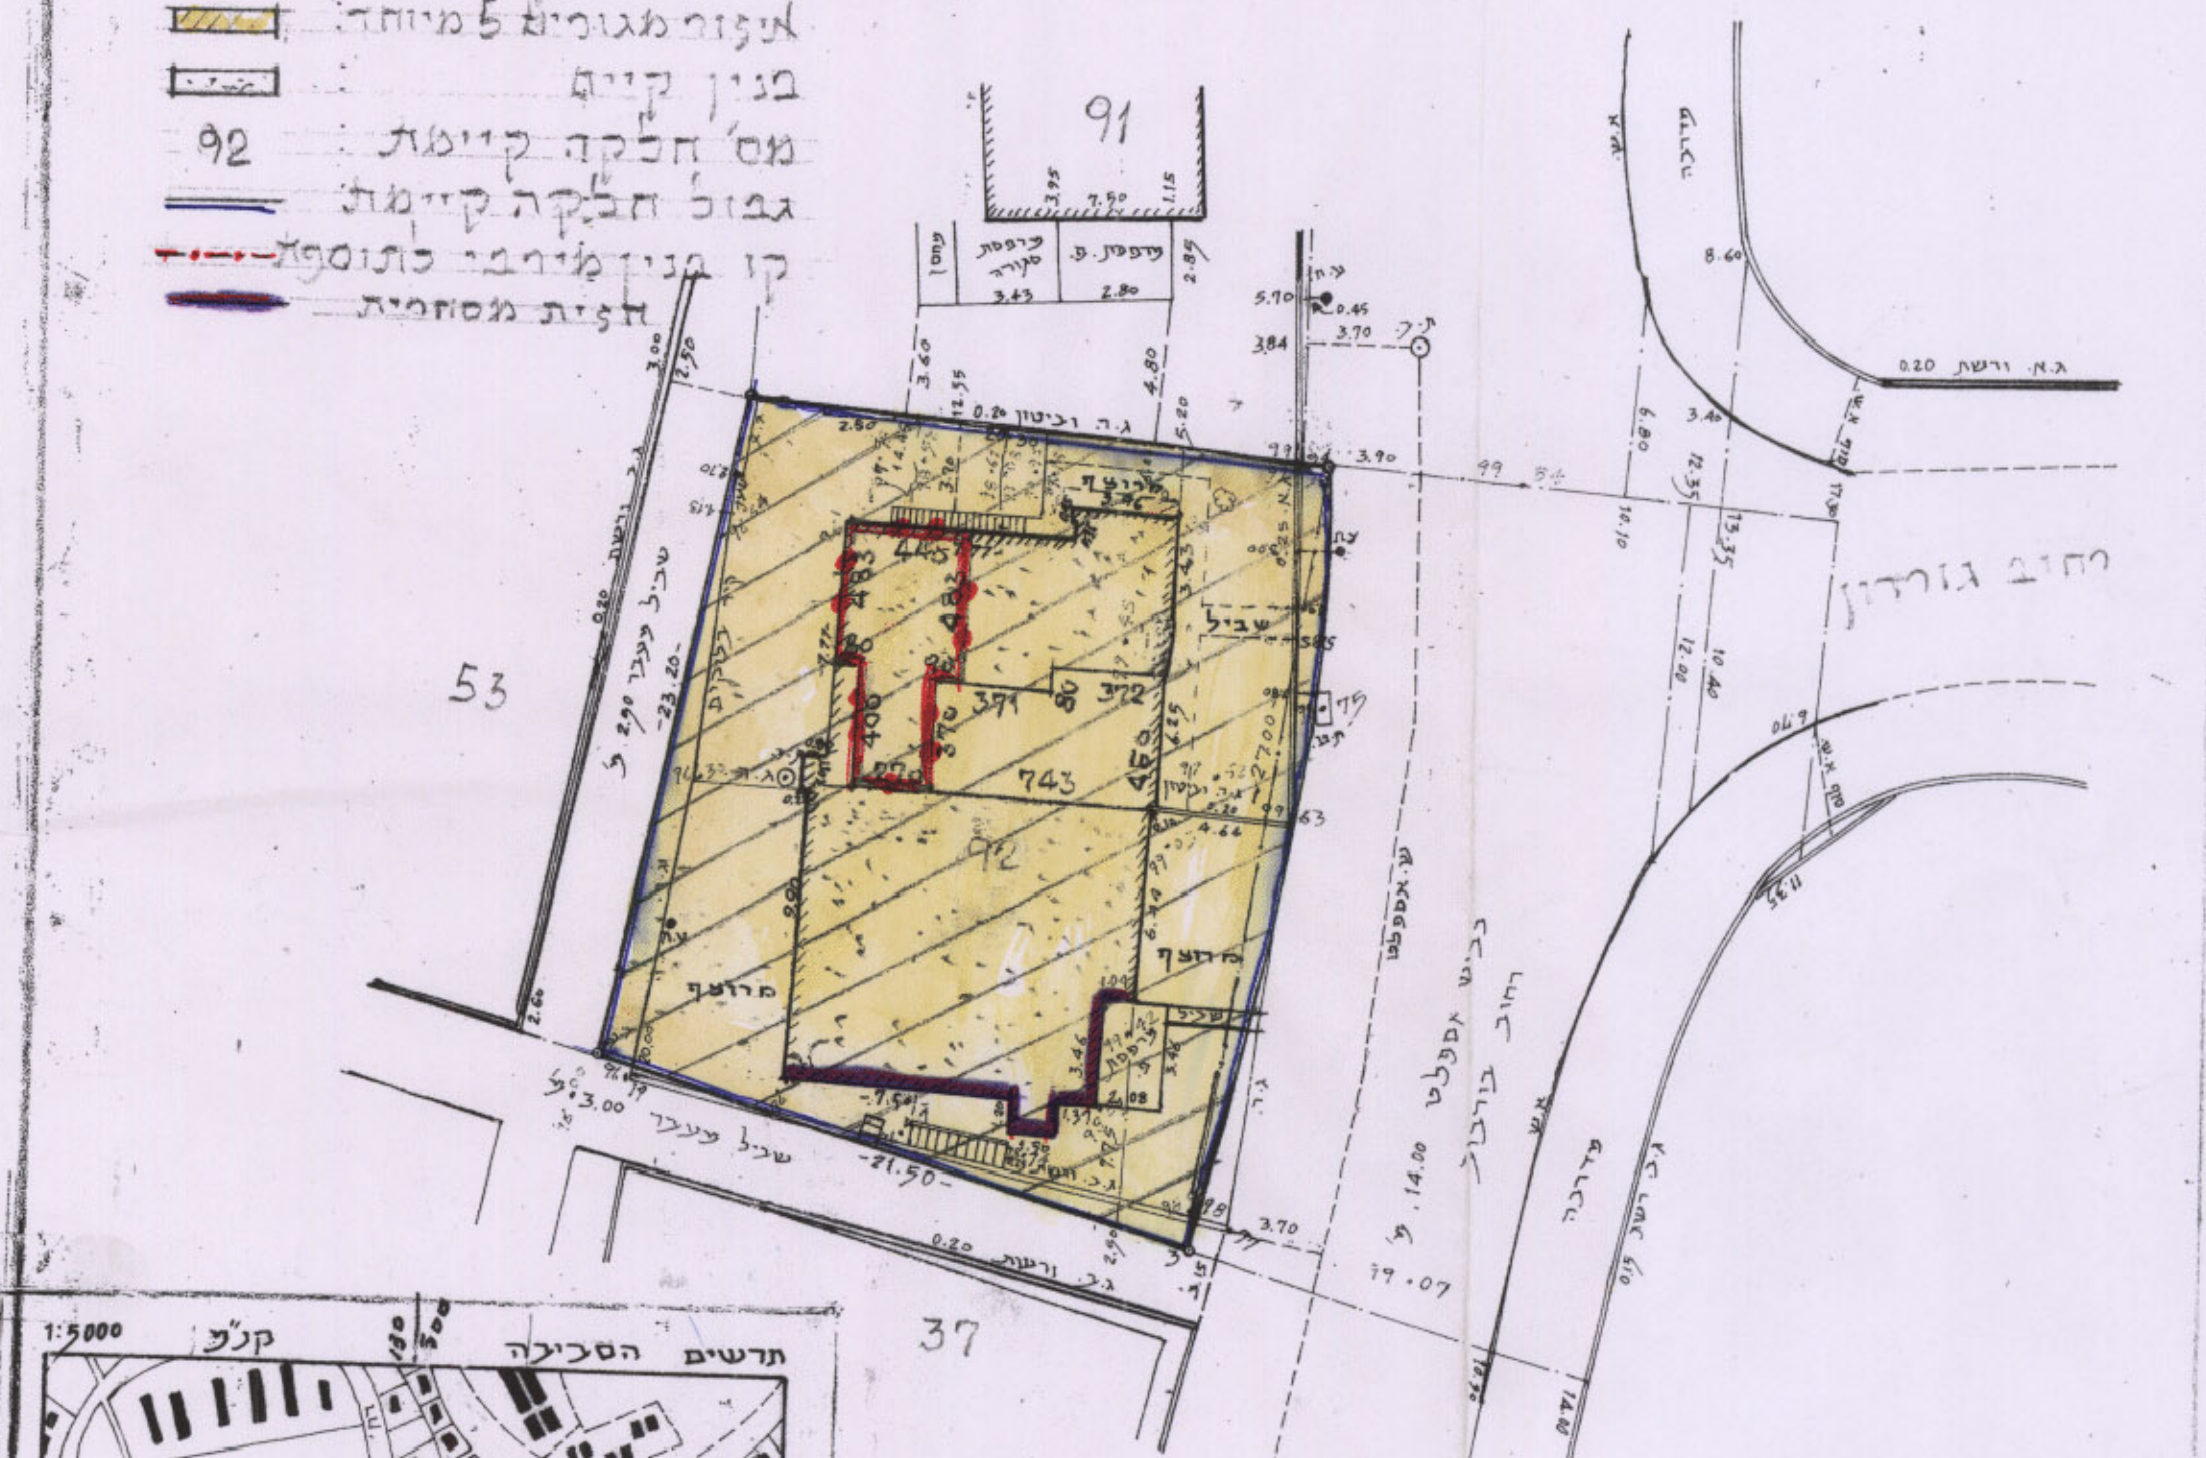


ע"ס סדורי א.א. 97/14

מחוז: ירושלים
 נפה: ירושלים
 עיר: ירושלים
 שכונה / מקום: הר נובו קריית יובל
 גוש פס: 30408 חלקה פס 92
 תכנית הוכנה עבור: מפשטין
 שטח החלקה: 0.516 מ"ר

מס' תכנית: 5670
 שנת: 6/98
 משרד הפנים מחוז ירושלים
 אישור תכנית מס' 5670
 תוקף: 01-01-2000

- מקרא מלב מלושר:
- אזור מגורים 5
 - בנין קיים
 - מס' חלקה קיימת 92
 - גבול חלקה קיימת

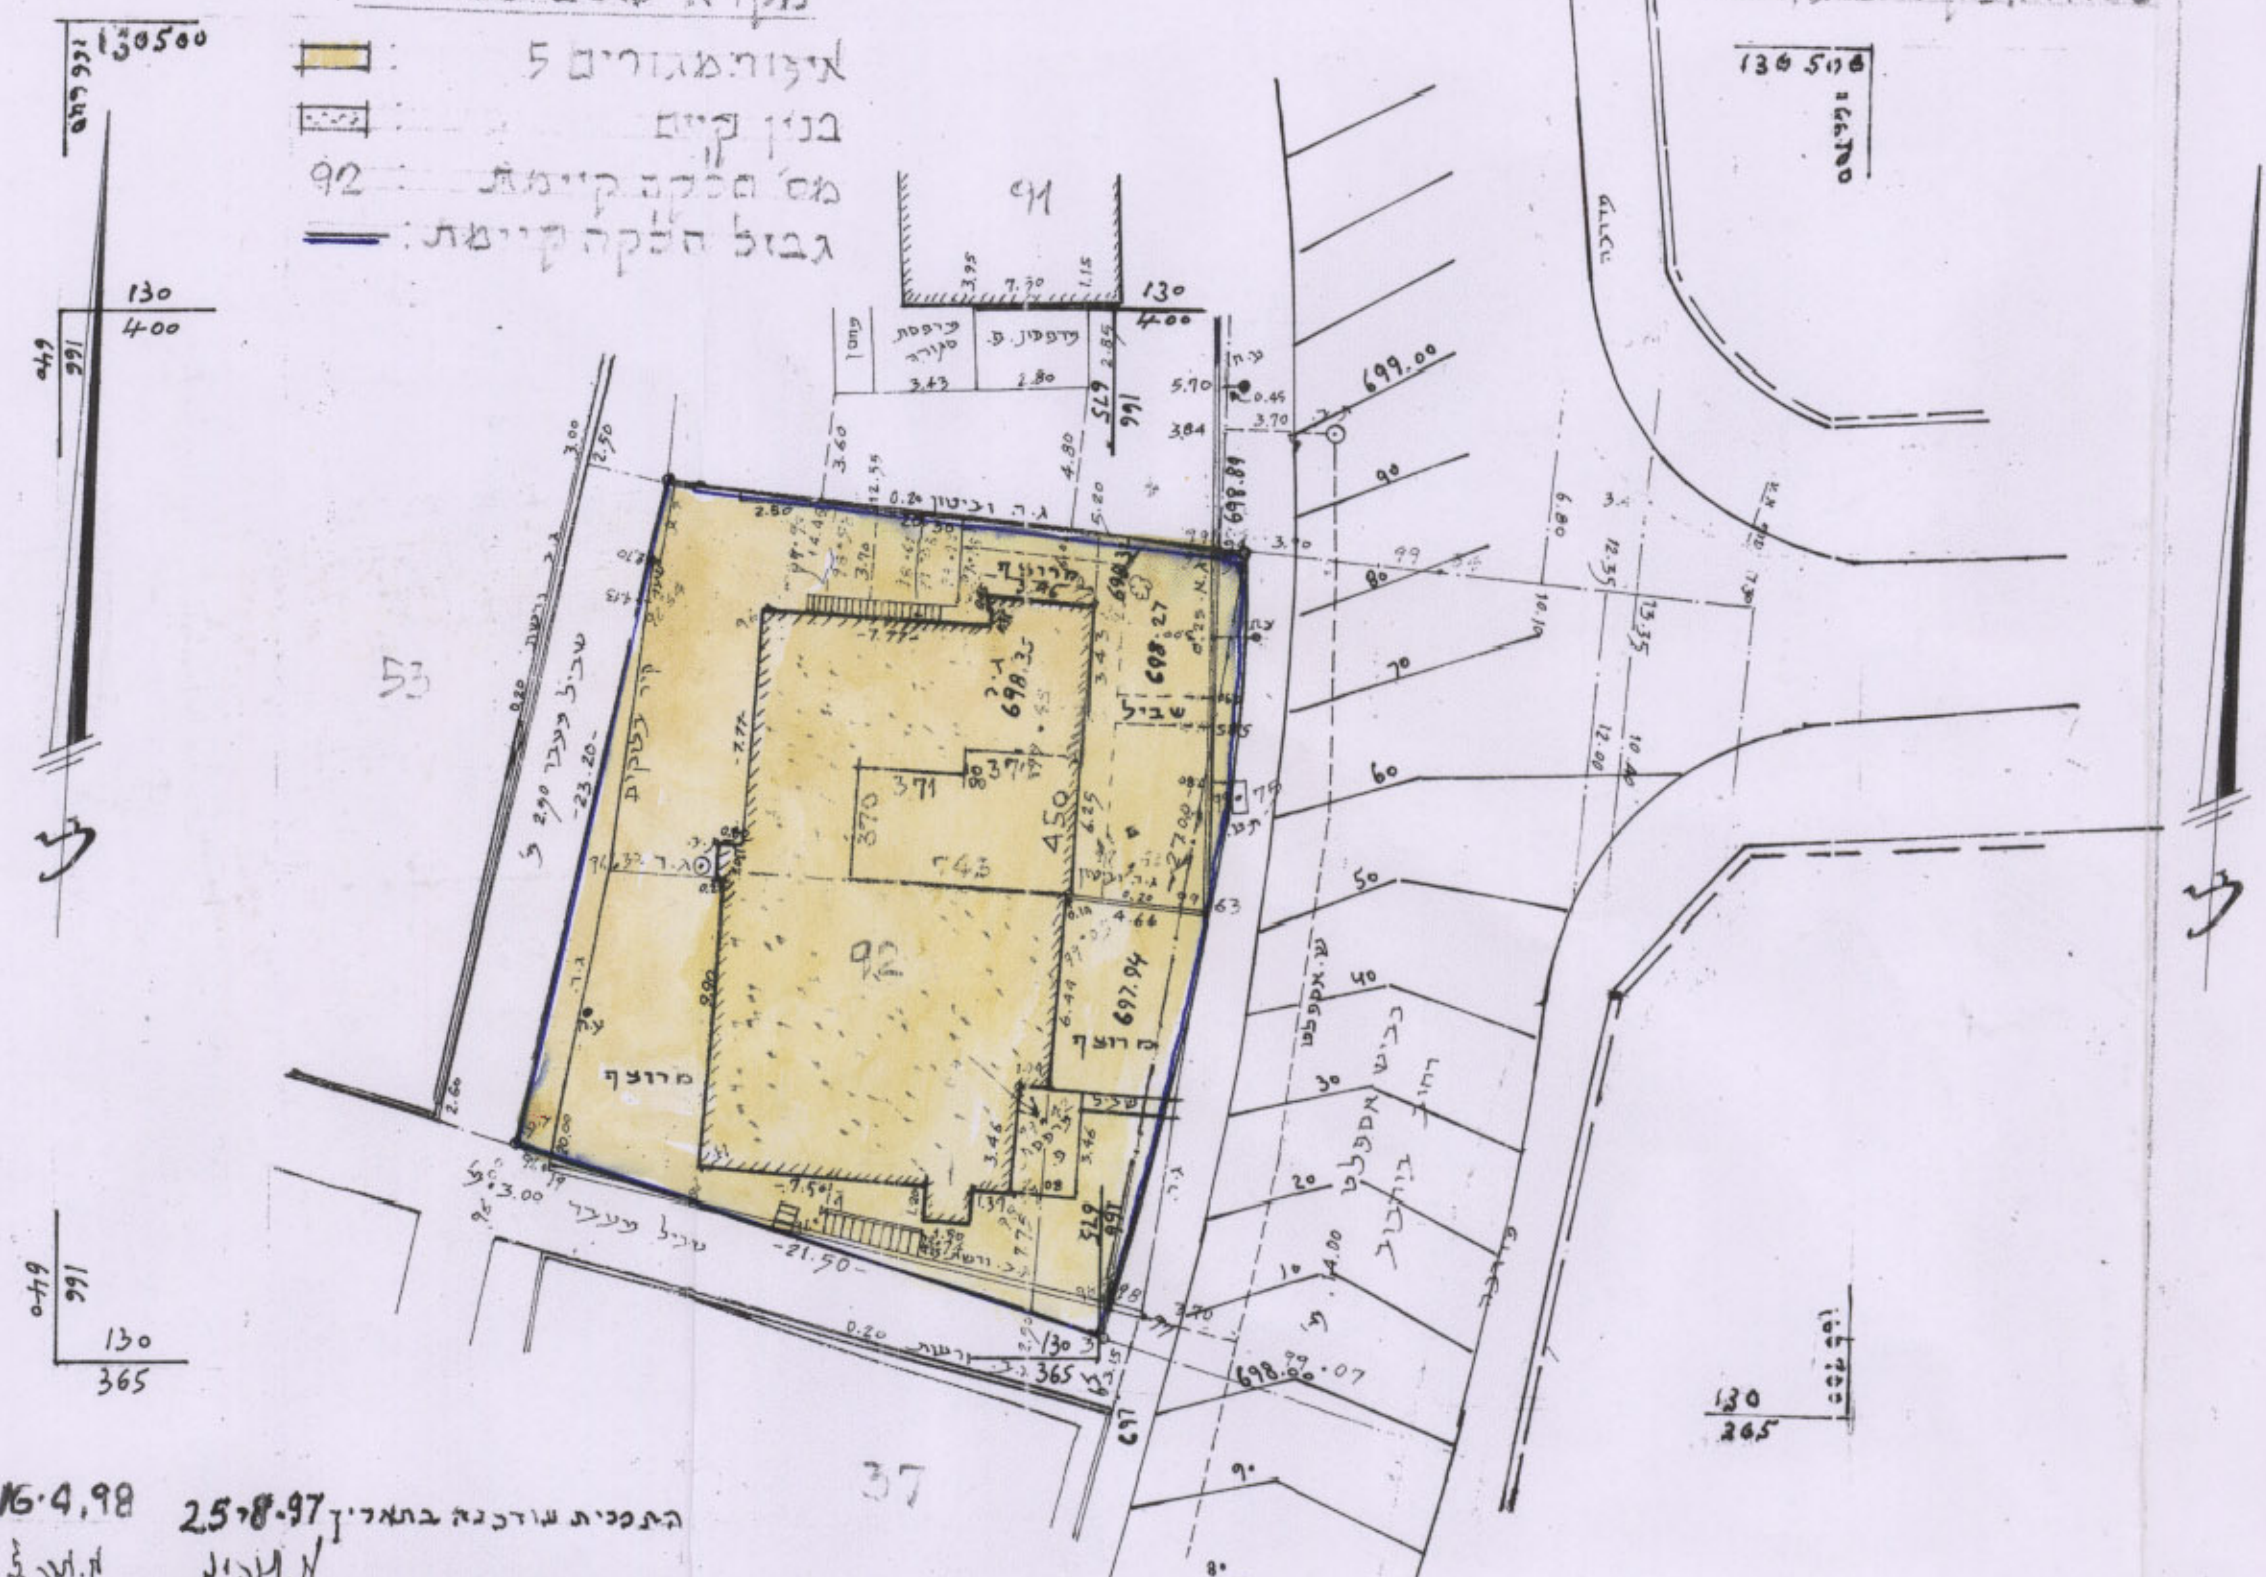

התכנית עודכנה בתאריך 25.8.97
 מ. מרקסון מנהל ומודר מוסמך
 רח' ב' יהודה 2, חדר 216-218
 ירושלים 94622 טלפון 6254889
 רשיון מס' 166

לא לצרכי רשום
 התוכנית עודכנה בתאריך 23.12.99
 מ. מרקסון מנהל ומודר מוסמך
 רח' ב' יהודה 2, חדר 218
 ירושלים 94622 טלפון 6254889
 רשיון מס' 166

שטח: 0.516 מ"ר
 קנה מידה: 1:250
 חתימת מעלי-הקרקע: נילי אפשטיין-5-9940889-96622
 חתימת מגישה התכנית: נילי אפשטיין-5-9940889-96622
 חתימת המתכנן: א. אגלה-491330-95714-95527

תאריך: 3.11.97
 24.5.98

